
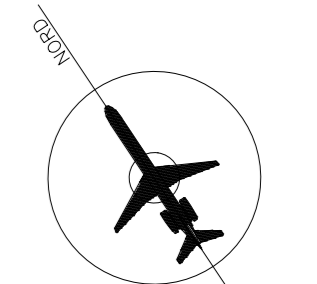
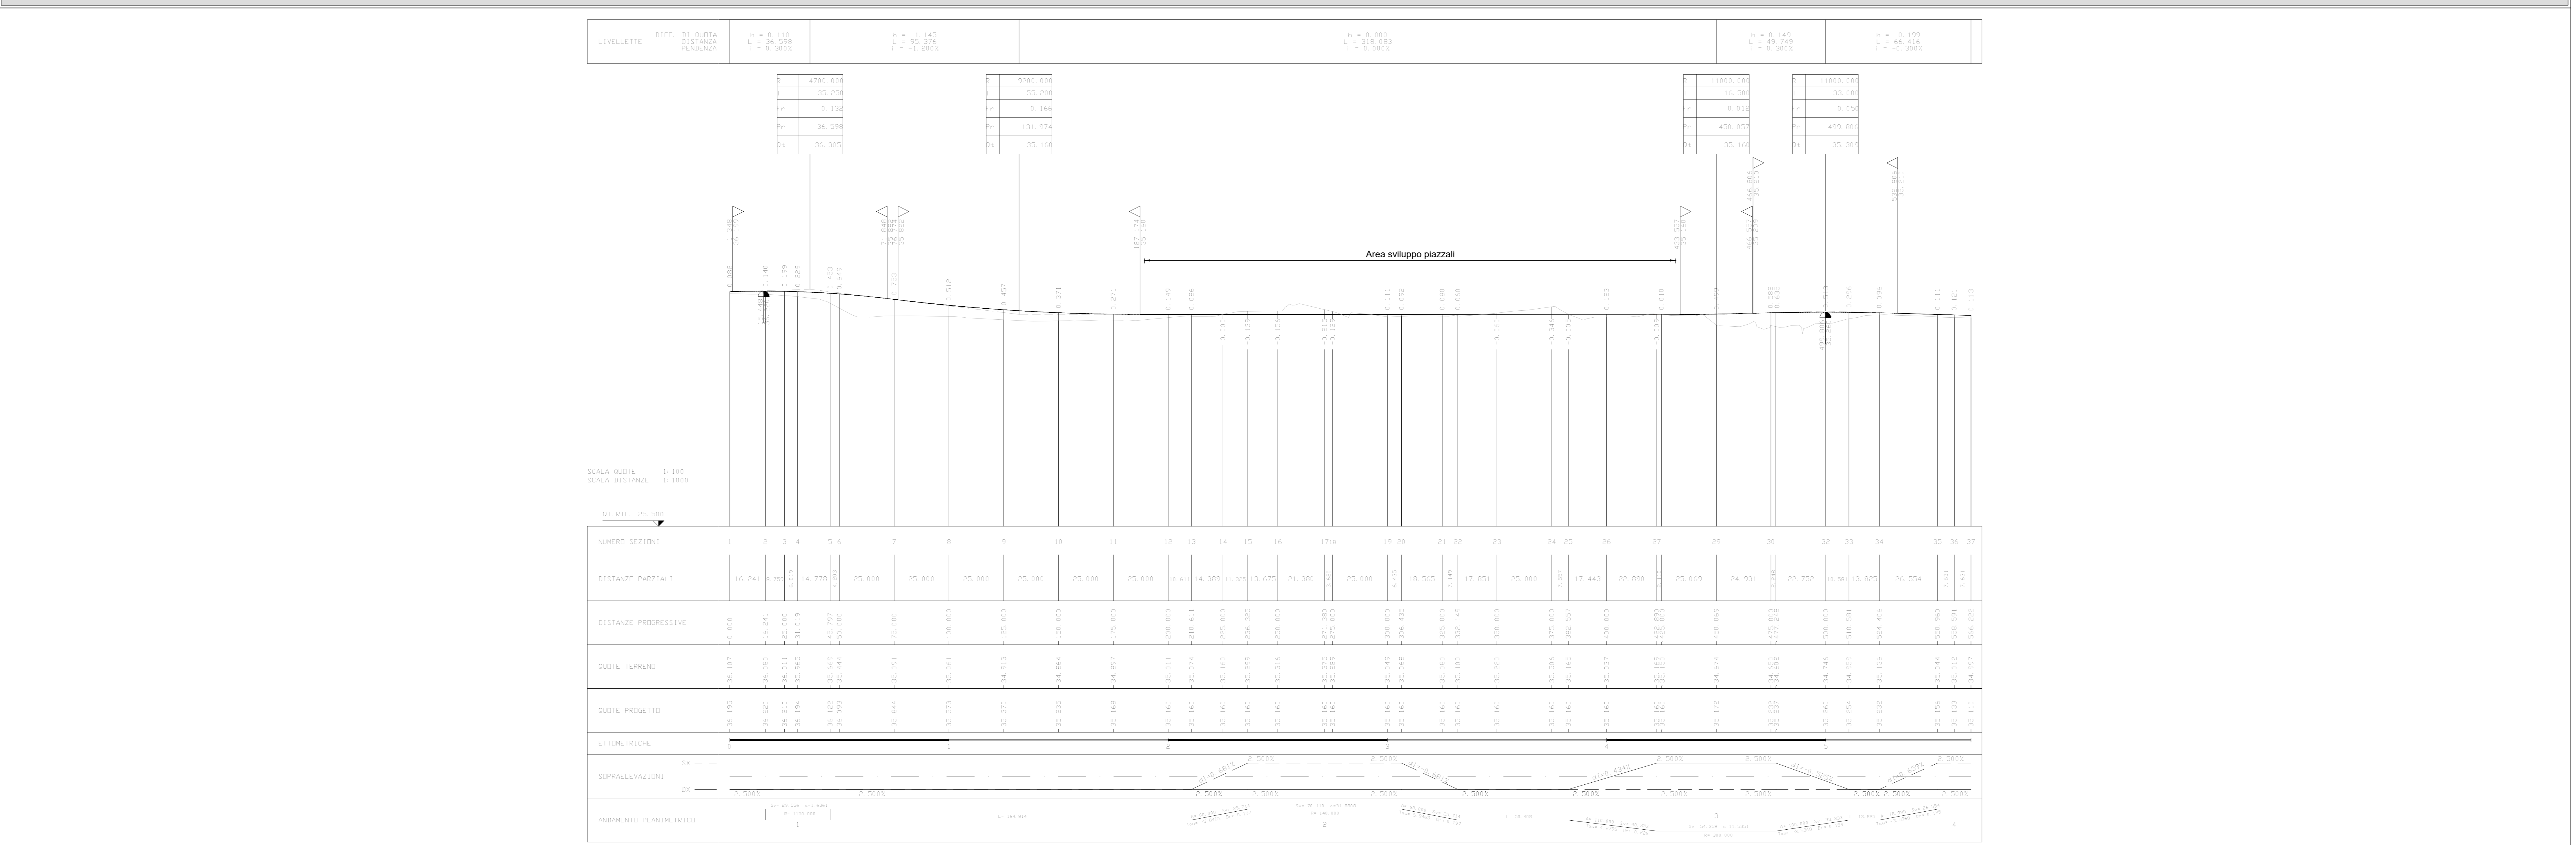


— NUOVA RECINZIONE DOGANALE

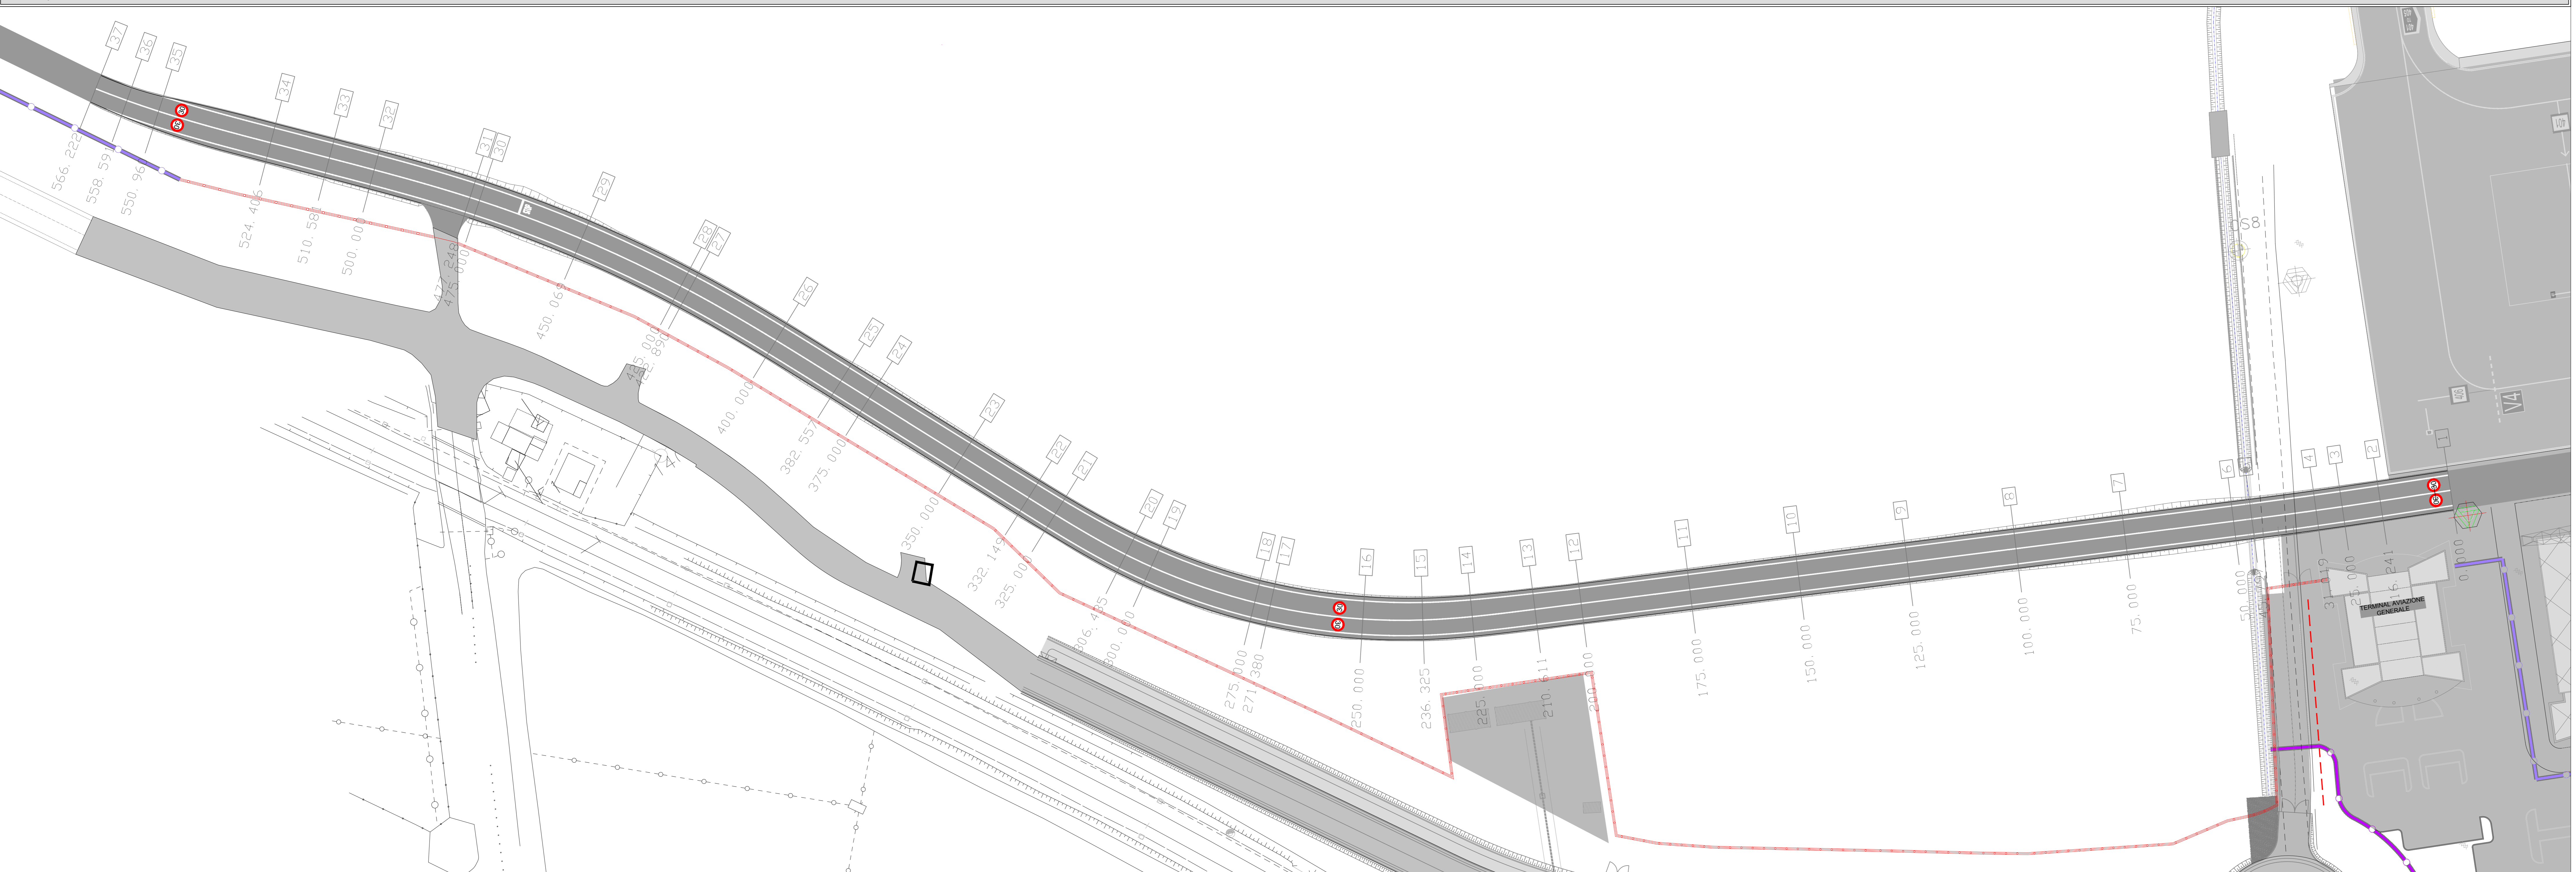

Aeroporto di Bologna

AEROPORTO GUGLIELMO MARCONI di BOLOGNA S.p.A.

**OPERE DI URBANIZZAZIONE
AREA NUOVI IMPIANTI DI
STOCCAGGIO CARBURANTI**

PROGETTO ESECUTIVO

ELABORATO:		n° ELABORATO:	
Infrastrutture - Profili Longitudinali		D.02.03.00	
G.001	1.55	PE	OC
D	17	3	
CODICE NBS		OPERA	FASE
CODICE ENAC		ARB	DOC
		NUM	SEV
		SETTORE: SI	
		Scala: 1:1000	
		D.02.03.00_Profilo Longitudinale.dwg	
		AUTORE: SI	
		REVISORE: SI	
		VERIFICATORE: SI	
		APPROVATORE: SI	