# PARTICOLARI RILEVATO

## PARTICOLARE ESECUZIONE RILEVATO
Scala 1:100




## PARTICOLARE SISTEMAZIONE RILEVATO
Scala 1:50




# PARTICOLARI TERRE RINFORZATE

## SEZIONE TIPOLOGICA
scala 1:100

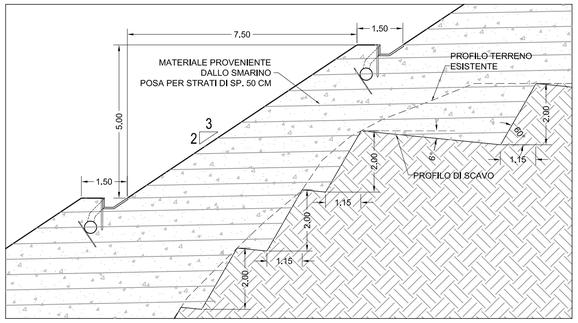


## SCHEMA MONTAGGIO TERRE RINFORZATE
scala 1:50

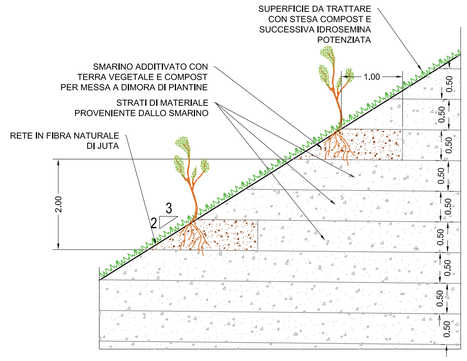


# SCHEMA CONSOLIDAMENTO A VALLE
Scala 1:100

## PIANTA

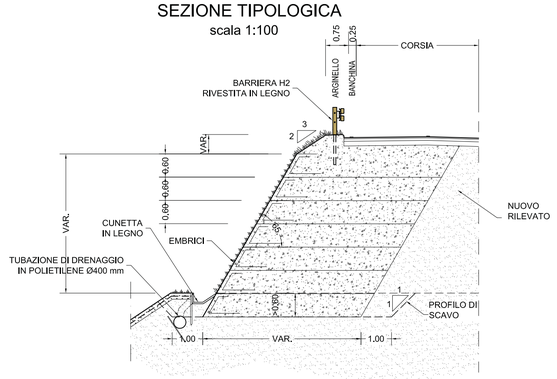


## SEZIONE

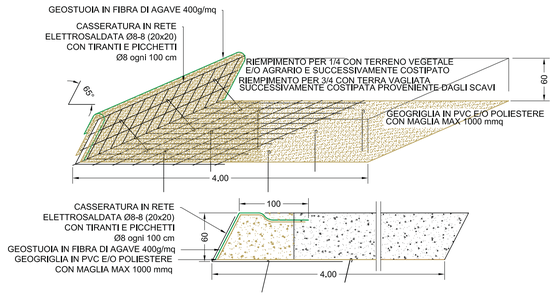


# PARTICOLARI RACCOLTA ACQUE

## BANCHETTONE CON CUNETTA E DRENAGGIO
SEZIONE
Scala 1:50

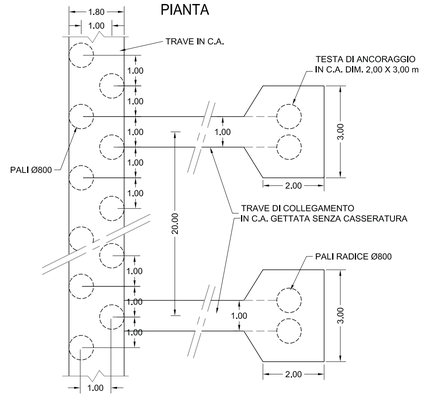


## CANALETTA LATO STRADA
SEZIONE
Scala 1:50

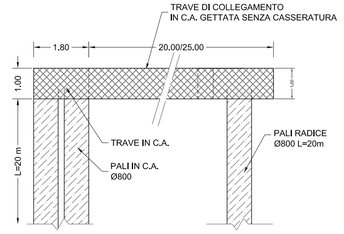


## RACCOLTA ACQUA SU RILEVATO MEDIANTE EMBRICI
Scala 1:50

PIANTA

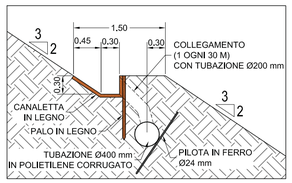


PARTICOLARE IMBOCCO EMBRICI
SU RILEVATO - scala 1:50

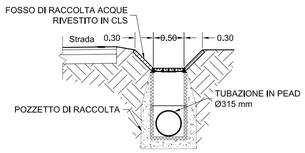





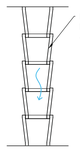


## CUNETTONE DI RACCOLTA ACQUE
SEZIONE
Scala 1:50

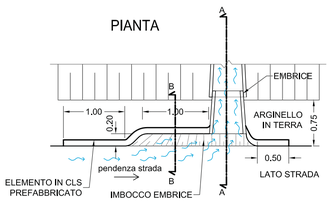


## SCATOLARE DI RACCOLTA ACQUE
SEZIONE
Scala 1:50

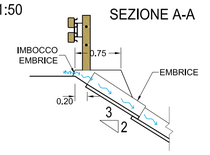

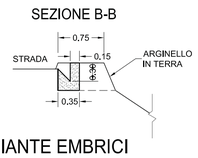
## RACCOLTA ACQUA SU TERRA RINFORZATA MEDIANTE EMBRICI

SEZIONE TRASVERSALE
scala 1:10

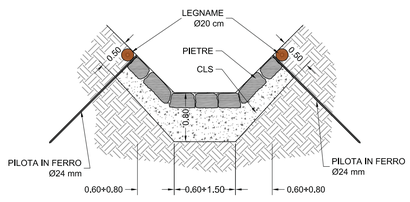



MUSINET ENGINEERING S.p.A.
C.so Svizzera, 185
10149 TORINO
Tel. +39 011 5712411
Fax. +39 011 5712426
E-mail info@musinet.it
PEC musinet@legalmail.it

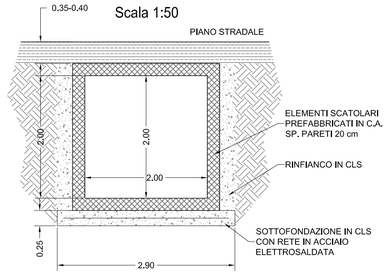Gruppo SITAF

P.Iva 08015410015
Cap. Soc. E. 520.000 i.v.
Cod. fis.e Reg. Imprese
TO 08015410015
R.E.A. Torino 939200


SOCIETA' ITALIANA
TRAFORO AUTOSTRADALE DEL FREJUS
SITAF S.p.A. Sede legale: fraz. San Giuliano, 2 - 10059 Susa (TO)

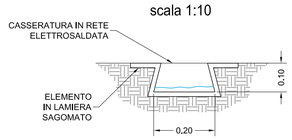T4 TRAFORO AUTOSTRADALE DEL FREJUS

INTERVENTI DI RIMODELLAMENTO MORFOLOGICO
E MESSA IN SICUREZZA DEL VERSANTE
IN COMUNE DI BARDONECCHIA

PROGETTO DEFINITIVO
Sito Rochemolles

Fase definitiva:
Rimodellamento versante
Particolari costruttivi

| | | | | | |
|---|---|---|---|---|---|
| Scala - varie | | 0377_111_12-D28EG004.9_0 | | | Gennaio 2013 |
| | | | | | |
| 2 | | | | | |
| 1 | | | | | |
| 0 | Gen 2013 | Emissione | Tekne | TRI | GIO |
| REV | DATA | DESCRIZIONE | RED. | VER. | APP. |

Attività di Supporto Specialistico
TEKNE
Dott. Ing. Livio Martina

Il Responsabile del progetto
MUSINET ENGINEERING S.p.A.
Dott. Arch. Corrado Giovannetti

N° TAVOLA
4.9


Questo disegno e' di proprieta' riservata della MUSINET ENGINEERING S.p.A.; ne e' vietata la riproduzione anche parziale, nonche' la presentazione a terzi senza esplicita autorizzazione.L'inosservanza e' perseguibile ai termini di legge.