



SEZIONI E BASTILOCK
SEZIONE
ALTEZZA
LIVELLO

SEZIONE N. 1
QT. PROGETTO: 1322.728
DST.PREC.: 20.000
DST.SUCC.: 20.000

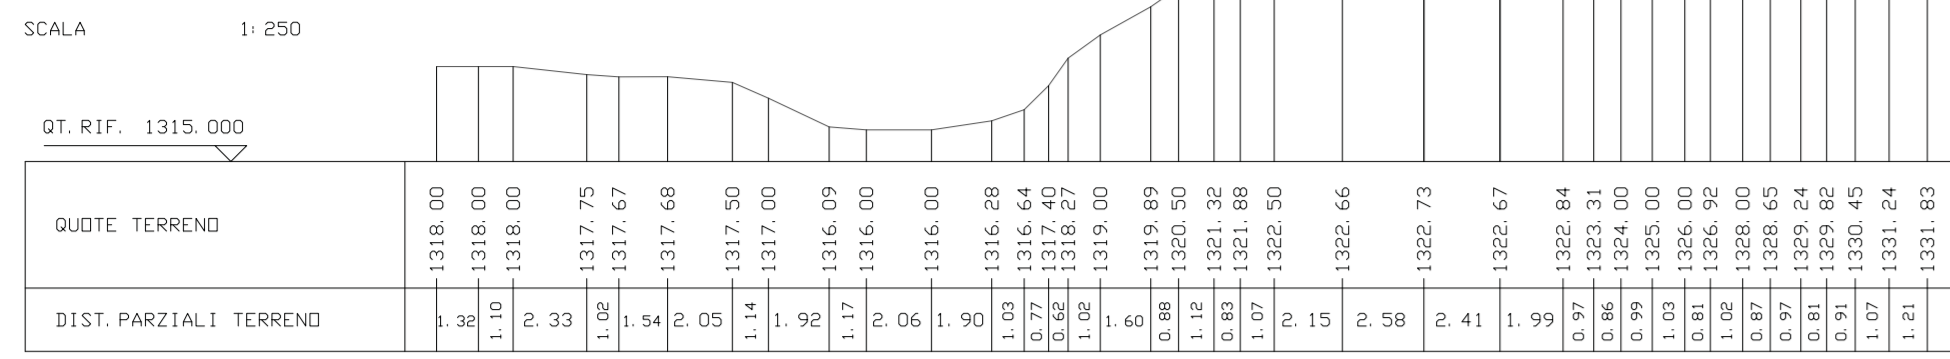


SEZIONI E BASTILOCK
SEZIONE
ALTEZZA
LIVELLO

SEZIONE N. 2
QT. PROGETTO: 1325.008
DST.PREC.: 20.000
DST.SUCC.: 20.000

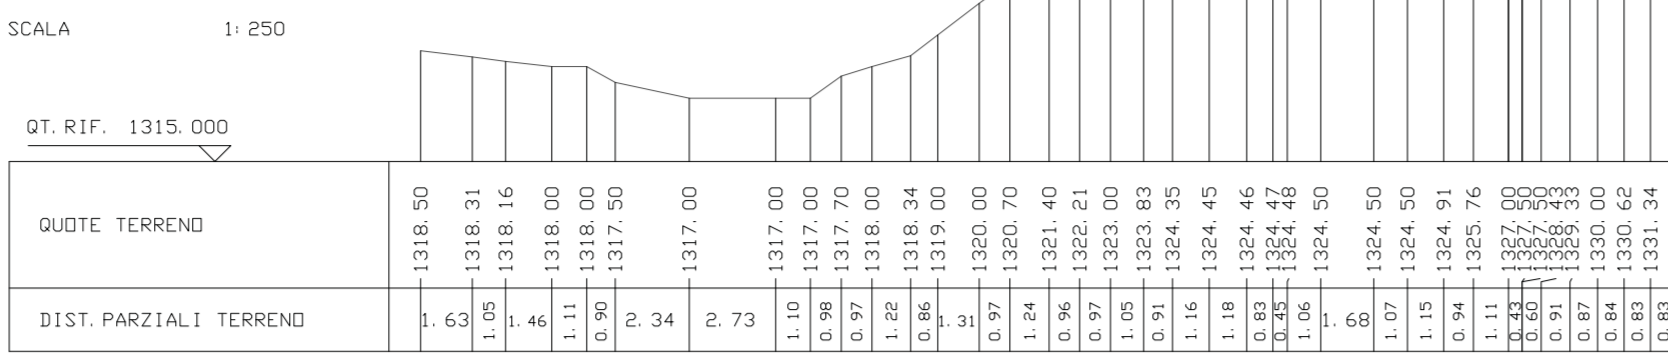


SEZIONI E BASTILOCK
SEZIONE
ALTEZZA
LIVELLO

SEZIONE N. 3
QT. PROGETTO: 1327.288
DST.PREC.: 20.000
DST.SUCC.: 20.000

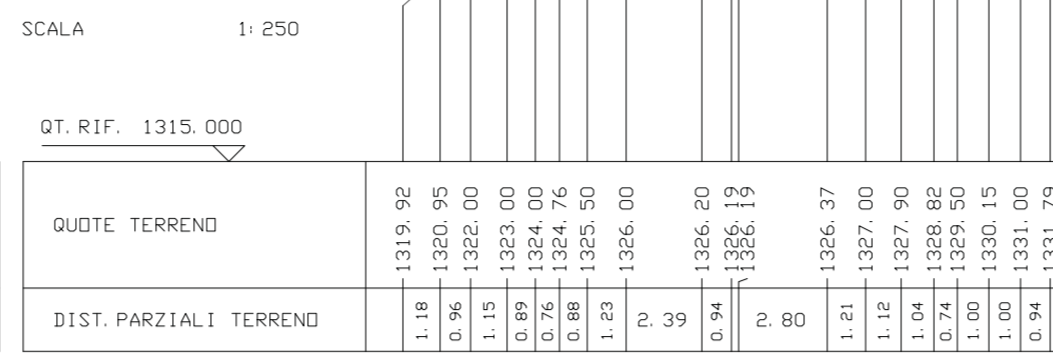


SEZIONI E BASTILOCK
SEZIONE
ALTEZZA
LIVELLO

SEZIONE N. 4
QT. PROGETTO: 1329.568
DST.PREC.: 20.000
DST.SUCC.: 20.000

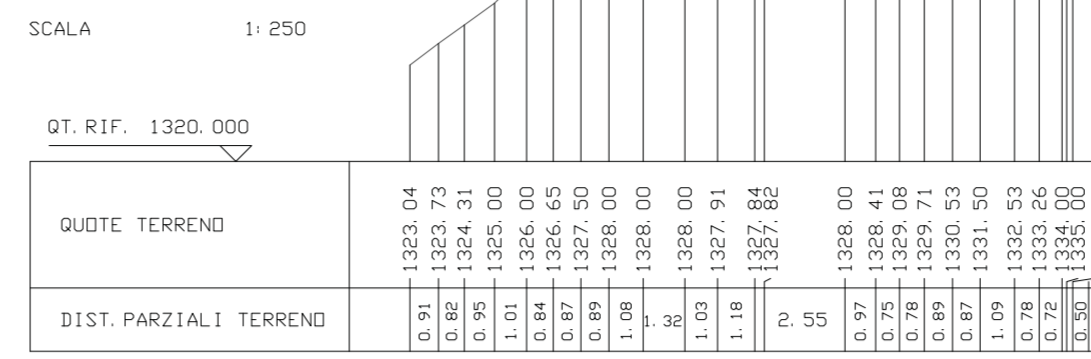


SEZIONE N. 5
QT. PROGETTO: 1331.848
DST.PREC.: 20.000
DST.SUCC.: 20.000

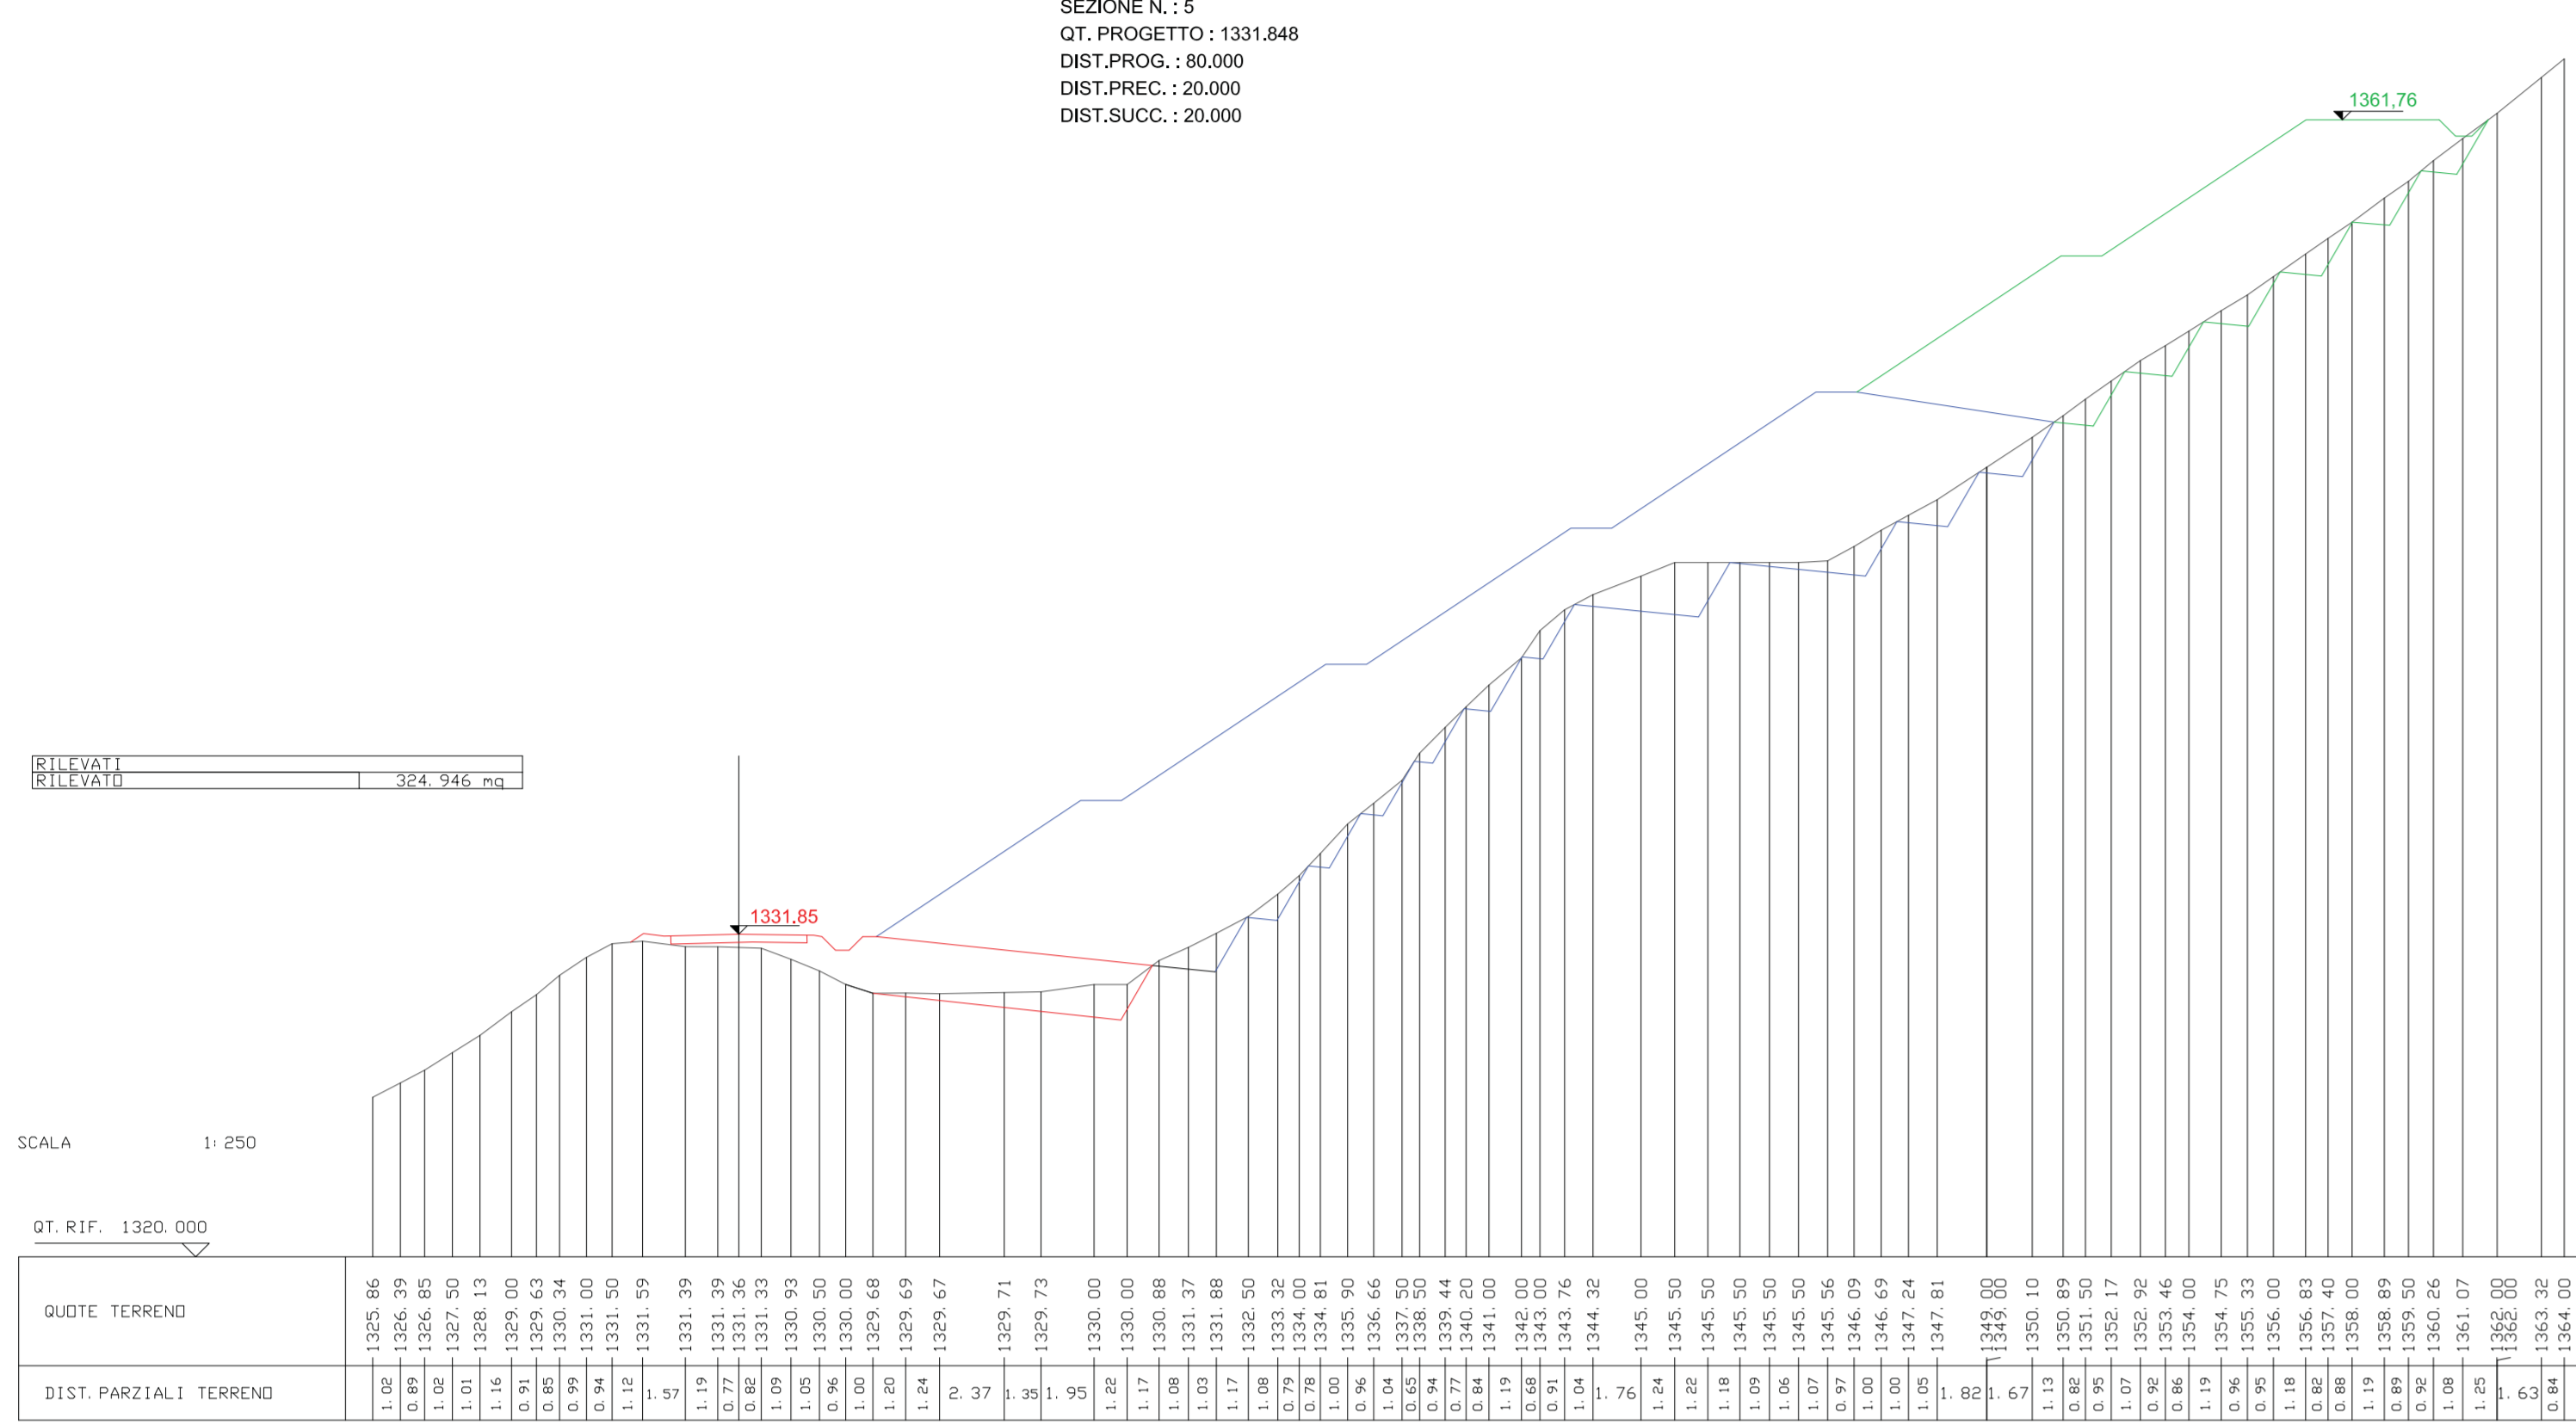

SEZIONI E BASTILOCK
SEZIONE
ALTEZZA
LIVELLO


SEZIONE N. 6
QT. PROGETTO: 1334.128
DST.PREC.: 20.000
DST.SUCC.: 20.000

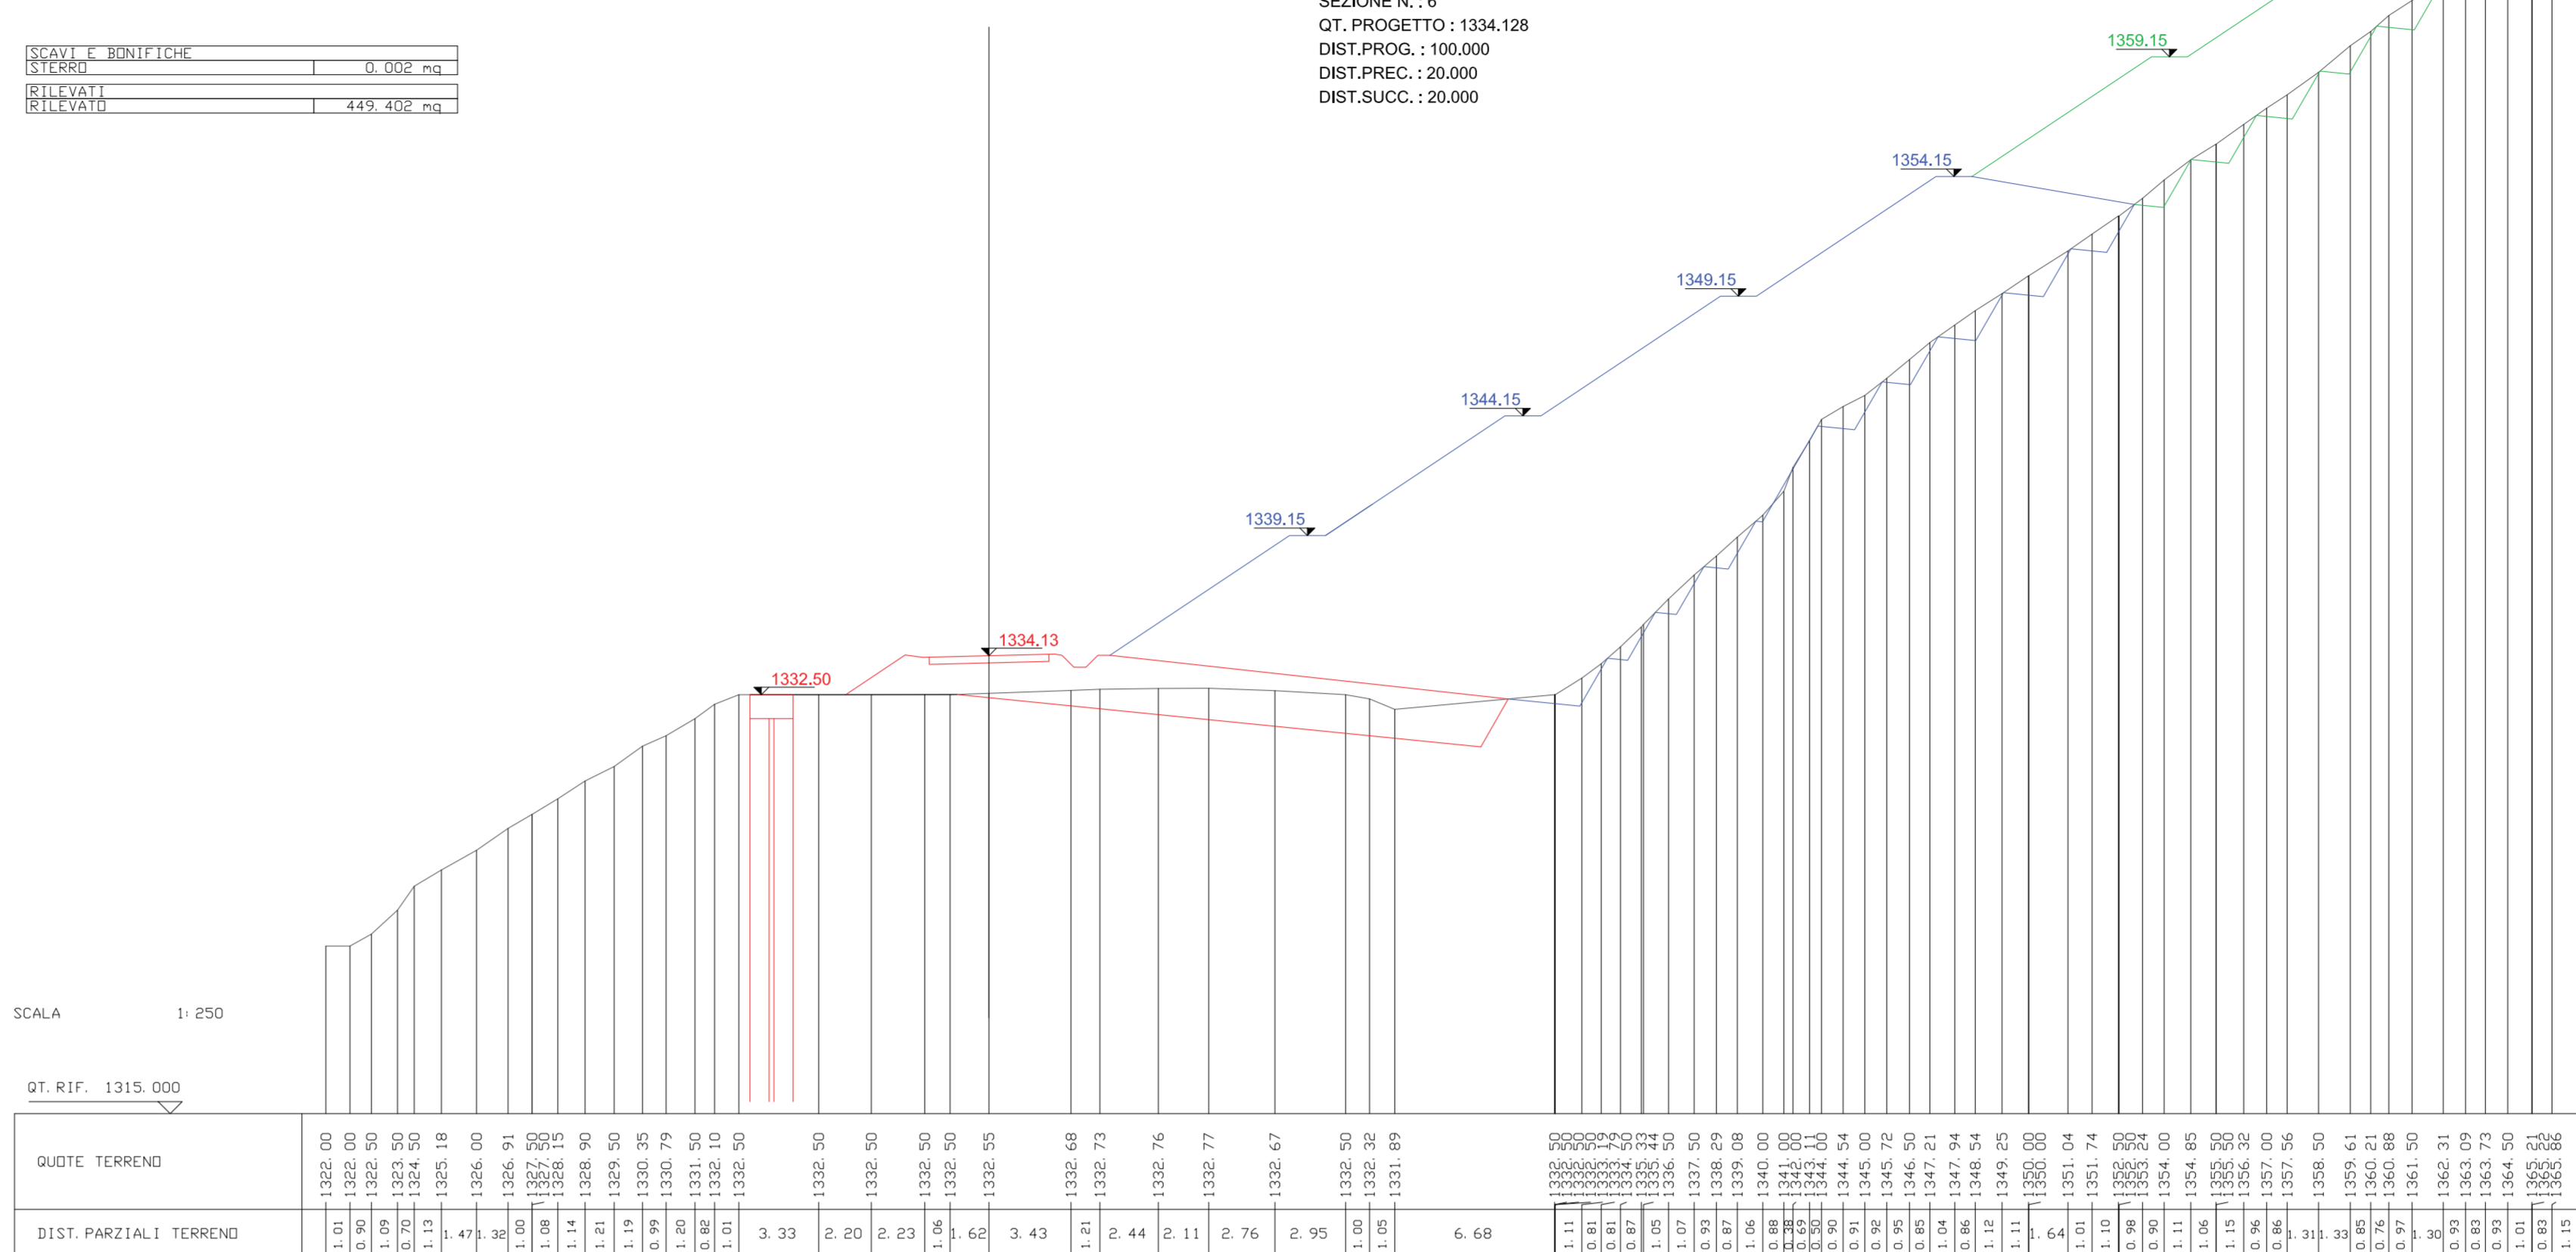

LEGENDA
STATO DI FATTO
LOTTO 1
LOTTO 2
LOTTO 3
LOTTO 4
LOTTO 5


SEZIONI E BASTILOCK
SEZIONE
ALTEZZA
LIVELLO

SEZIONE N. 7
QT. PROGETTO: 1336.408
DST.PREC.: 20.000
DST.SUCC.: 20.000

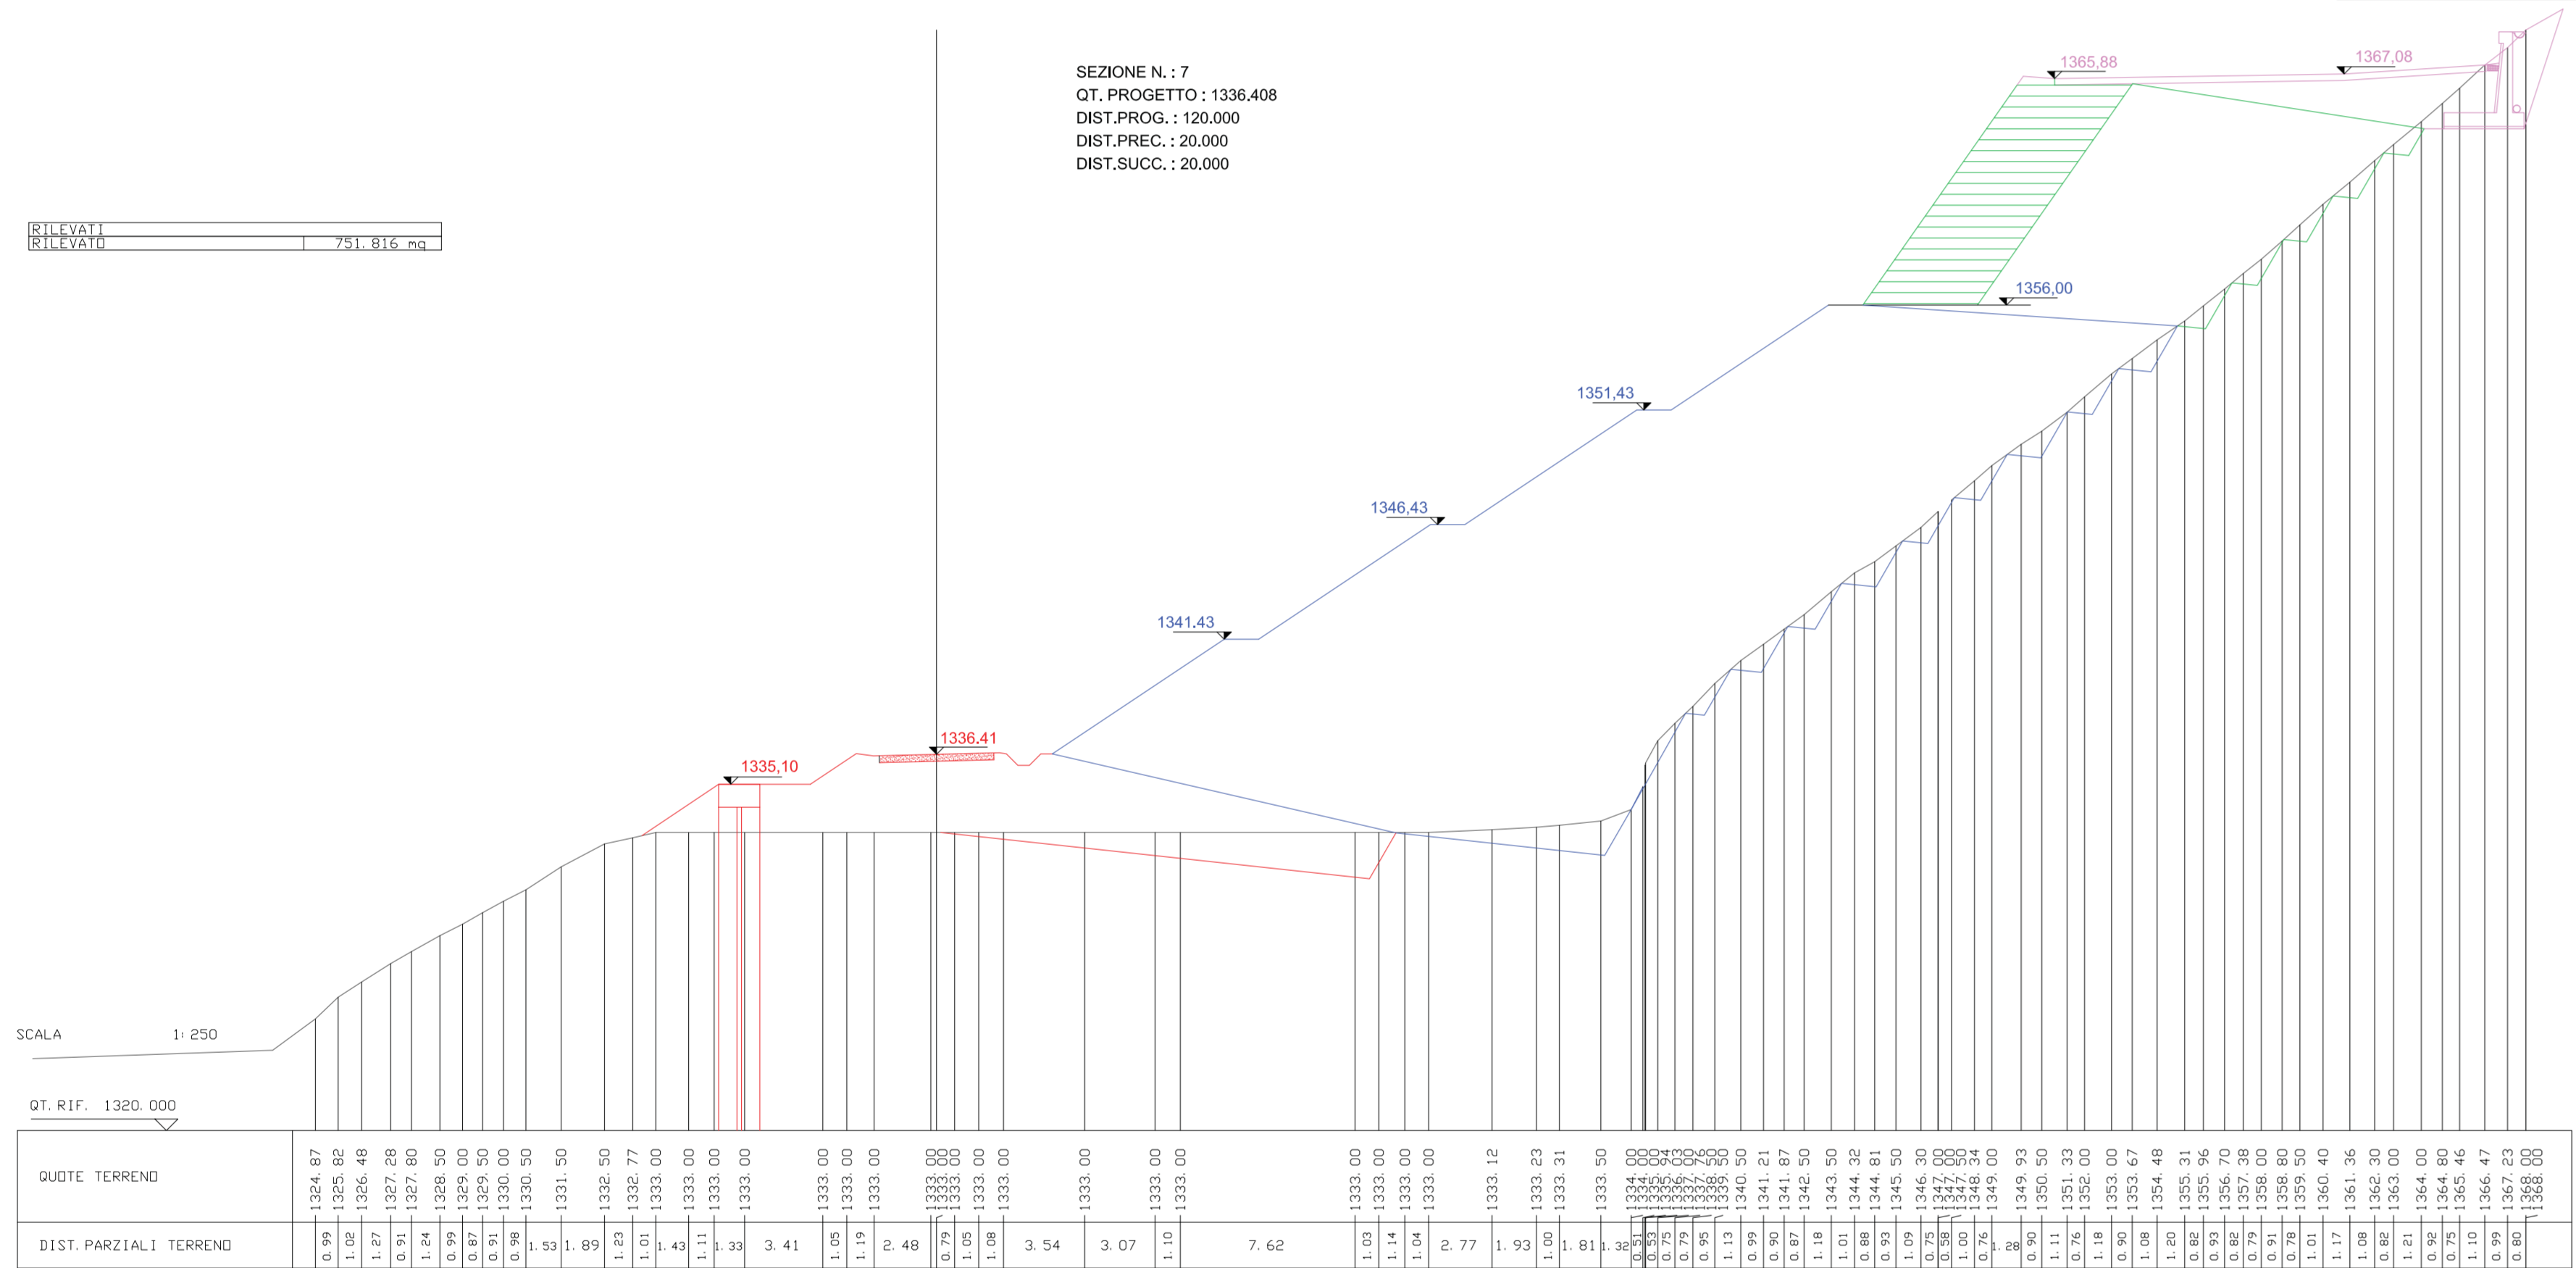



SEZIONE N. 8
QT. PROGETTO: 1338.688
DST.PREC.: 20.000
DST.SUCC.: 20.000

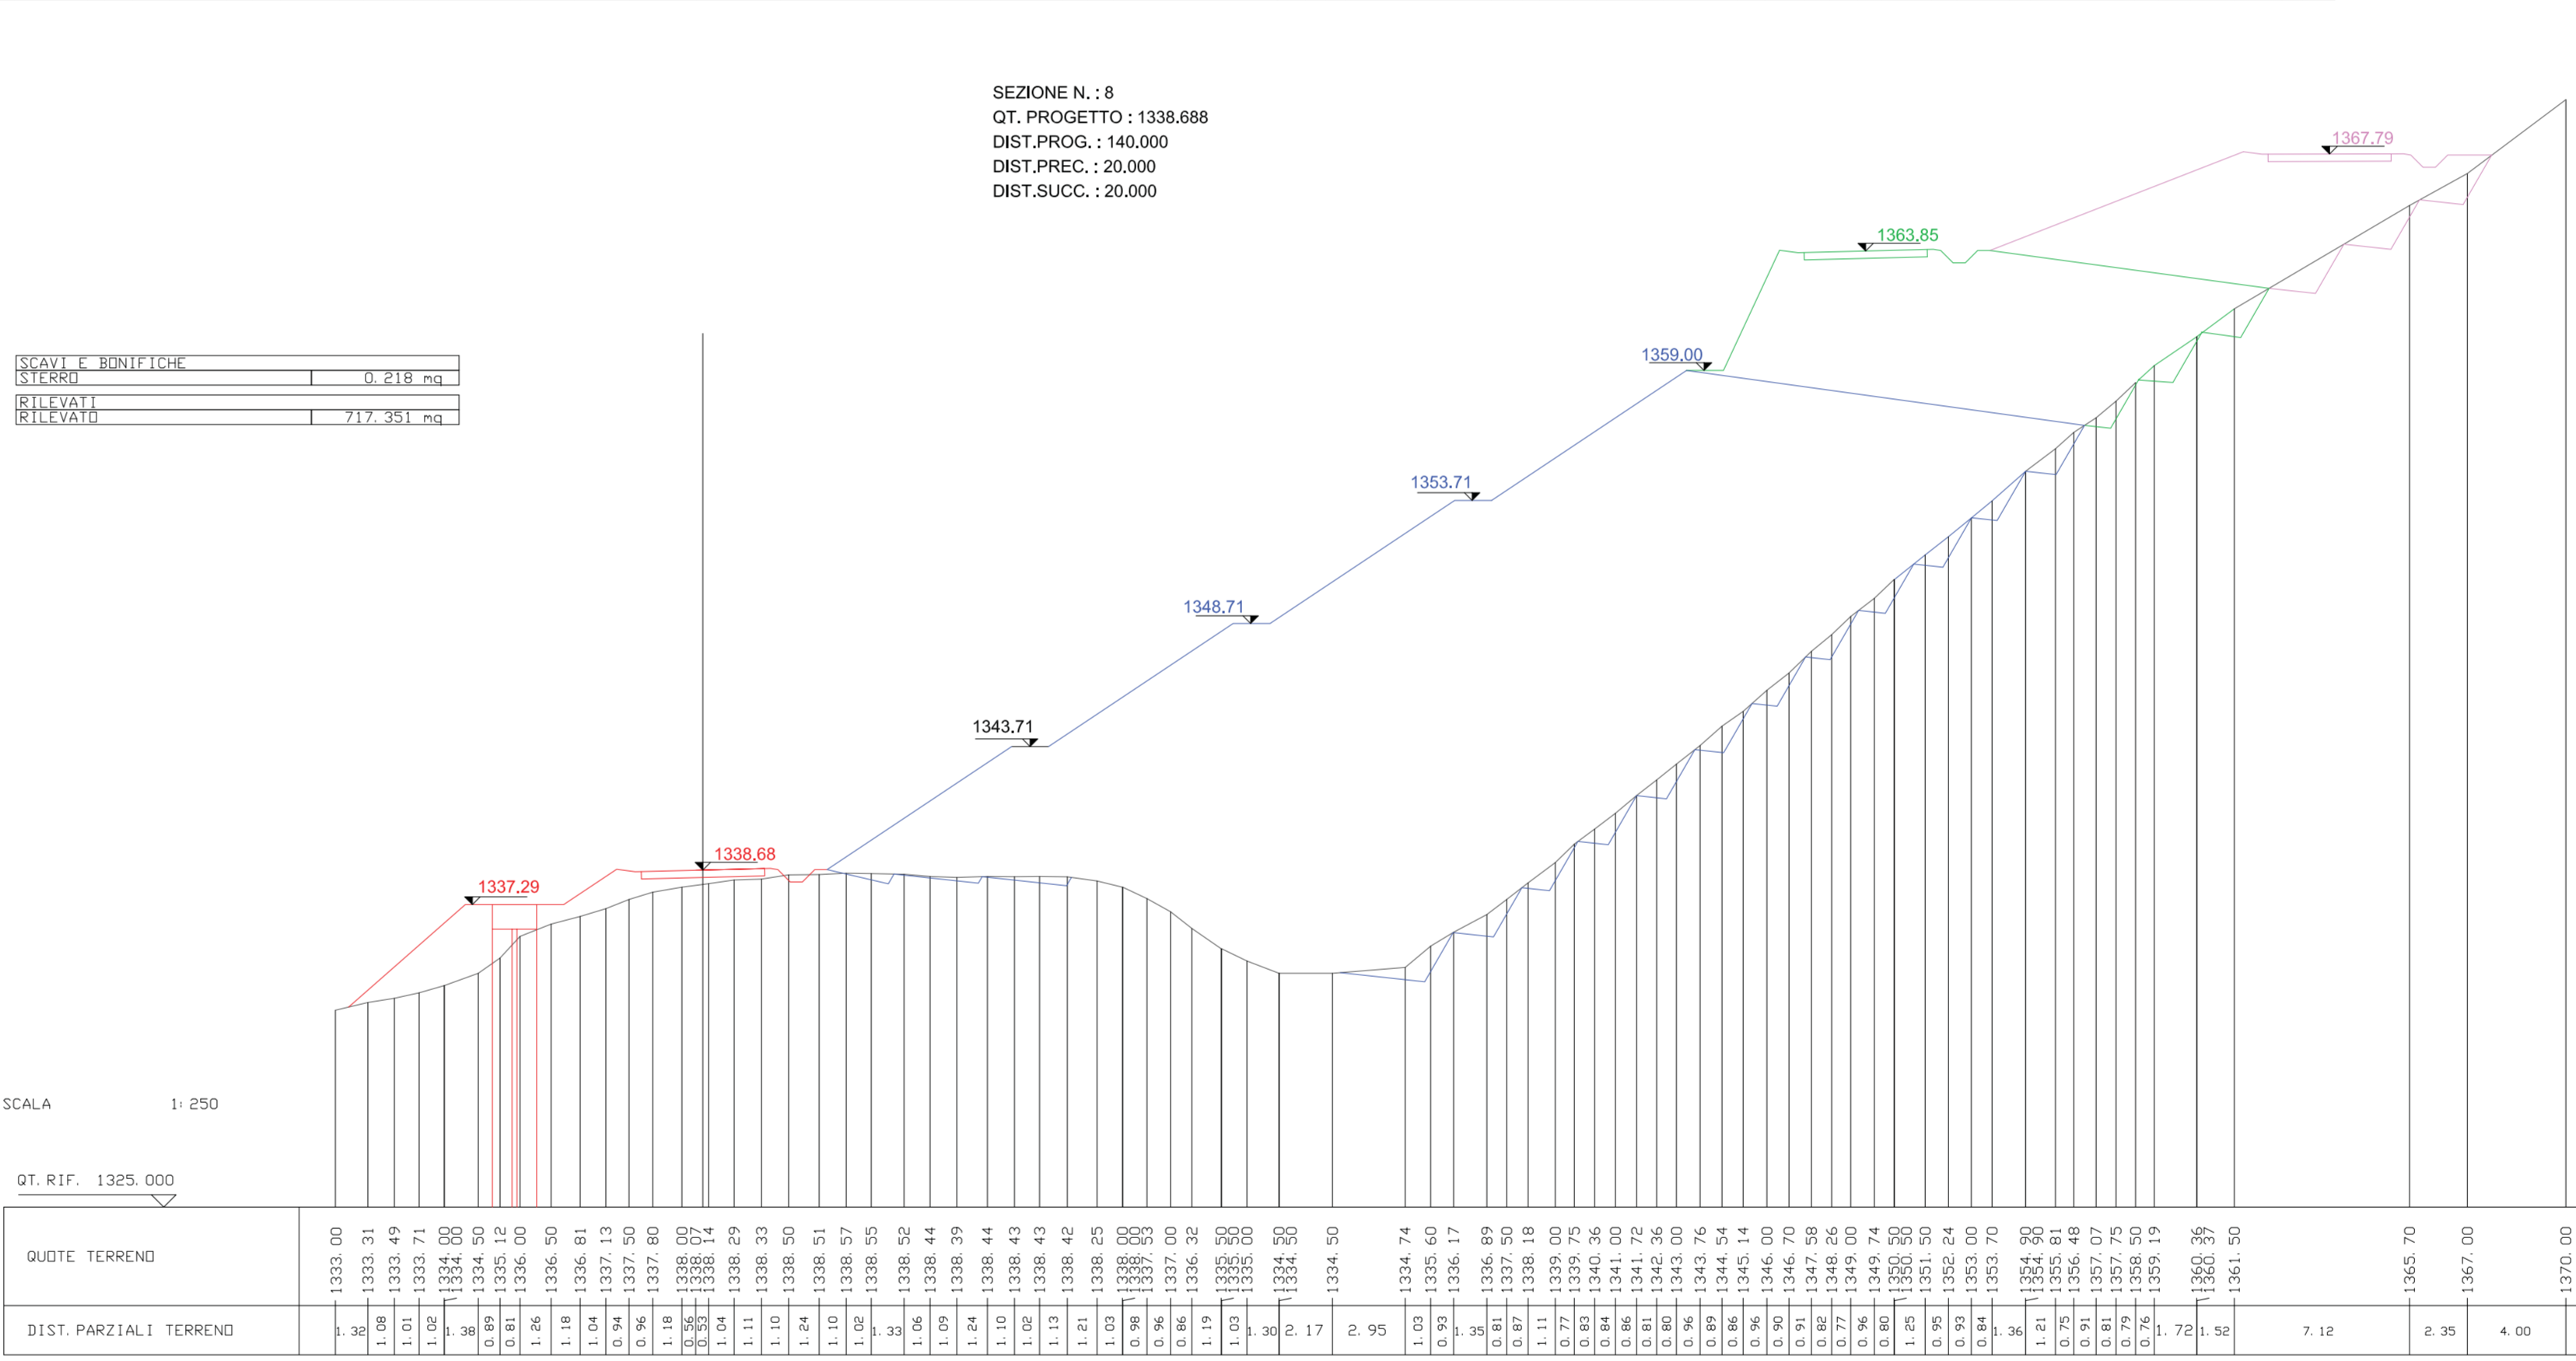



SEZIONE N. 9
QT. PROGETTO: 1340.968
DST.PREC.: 20.000
DST.SUCC.: 20.000

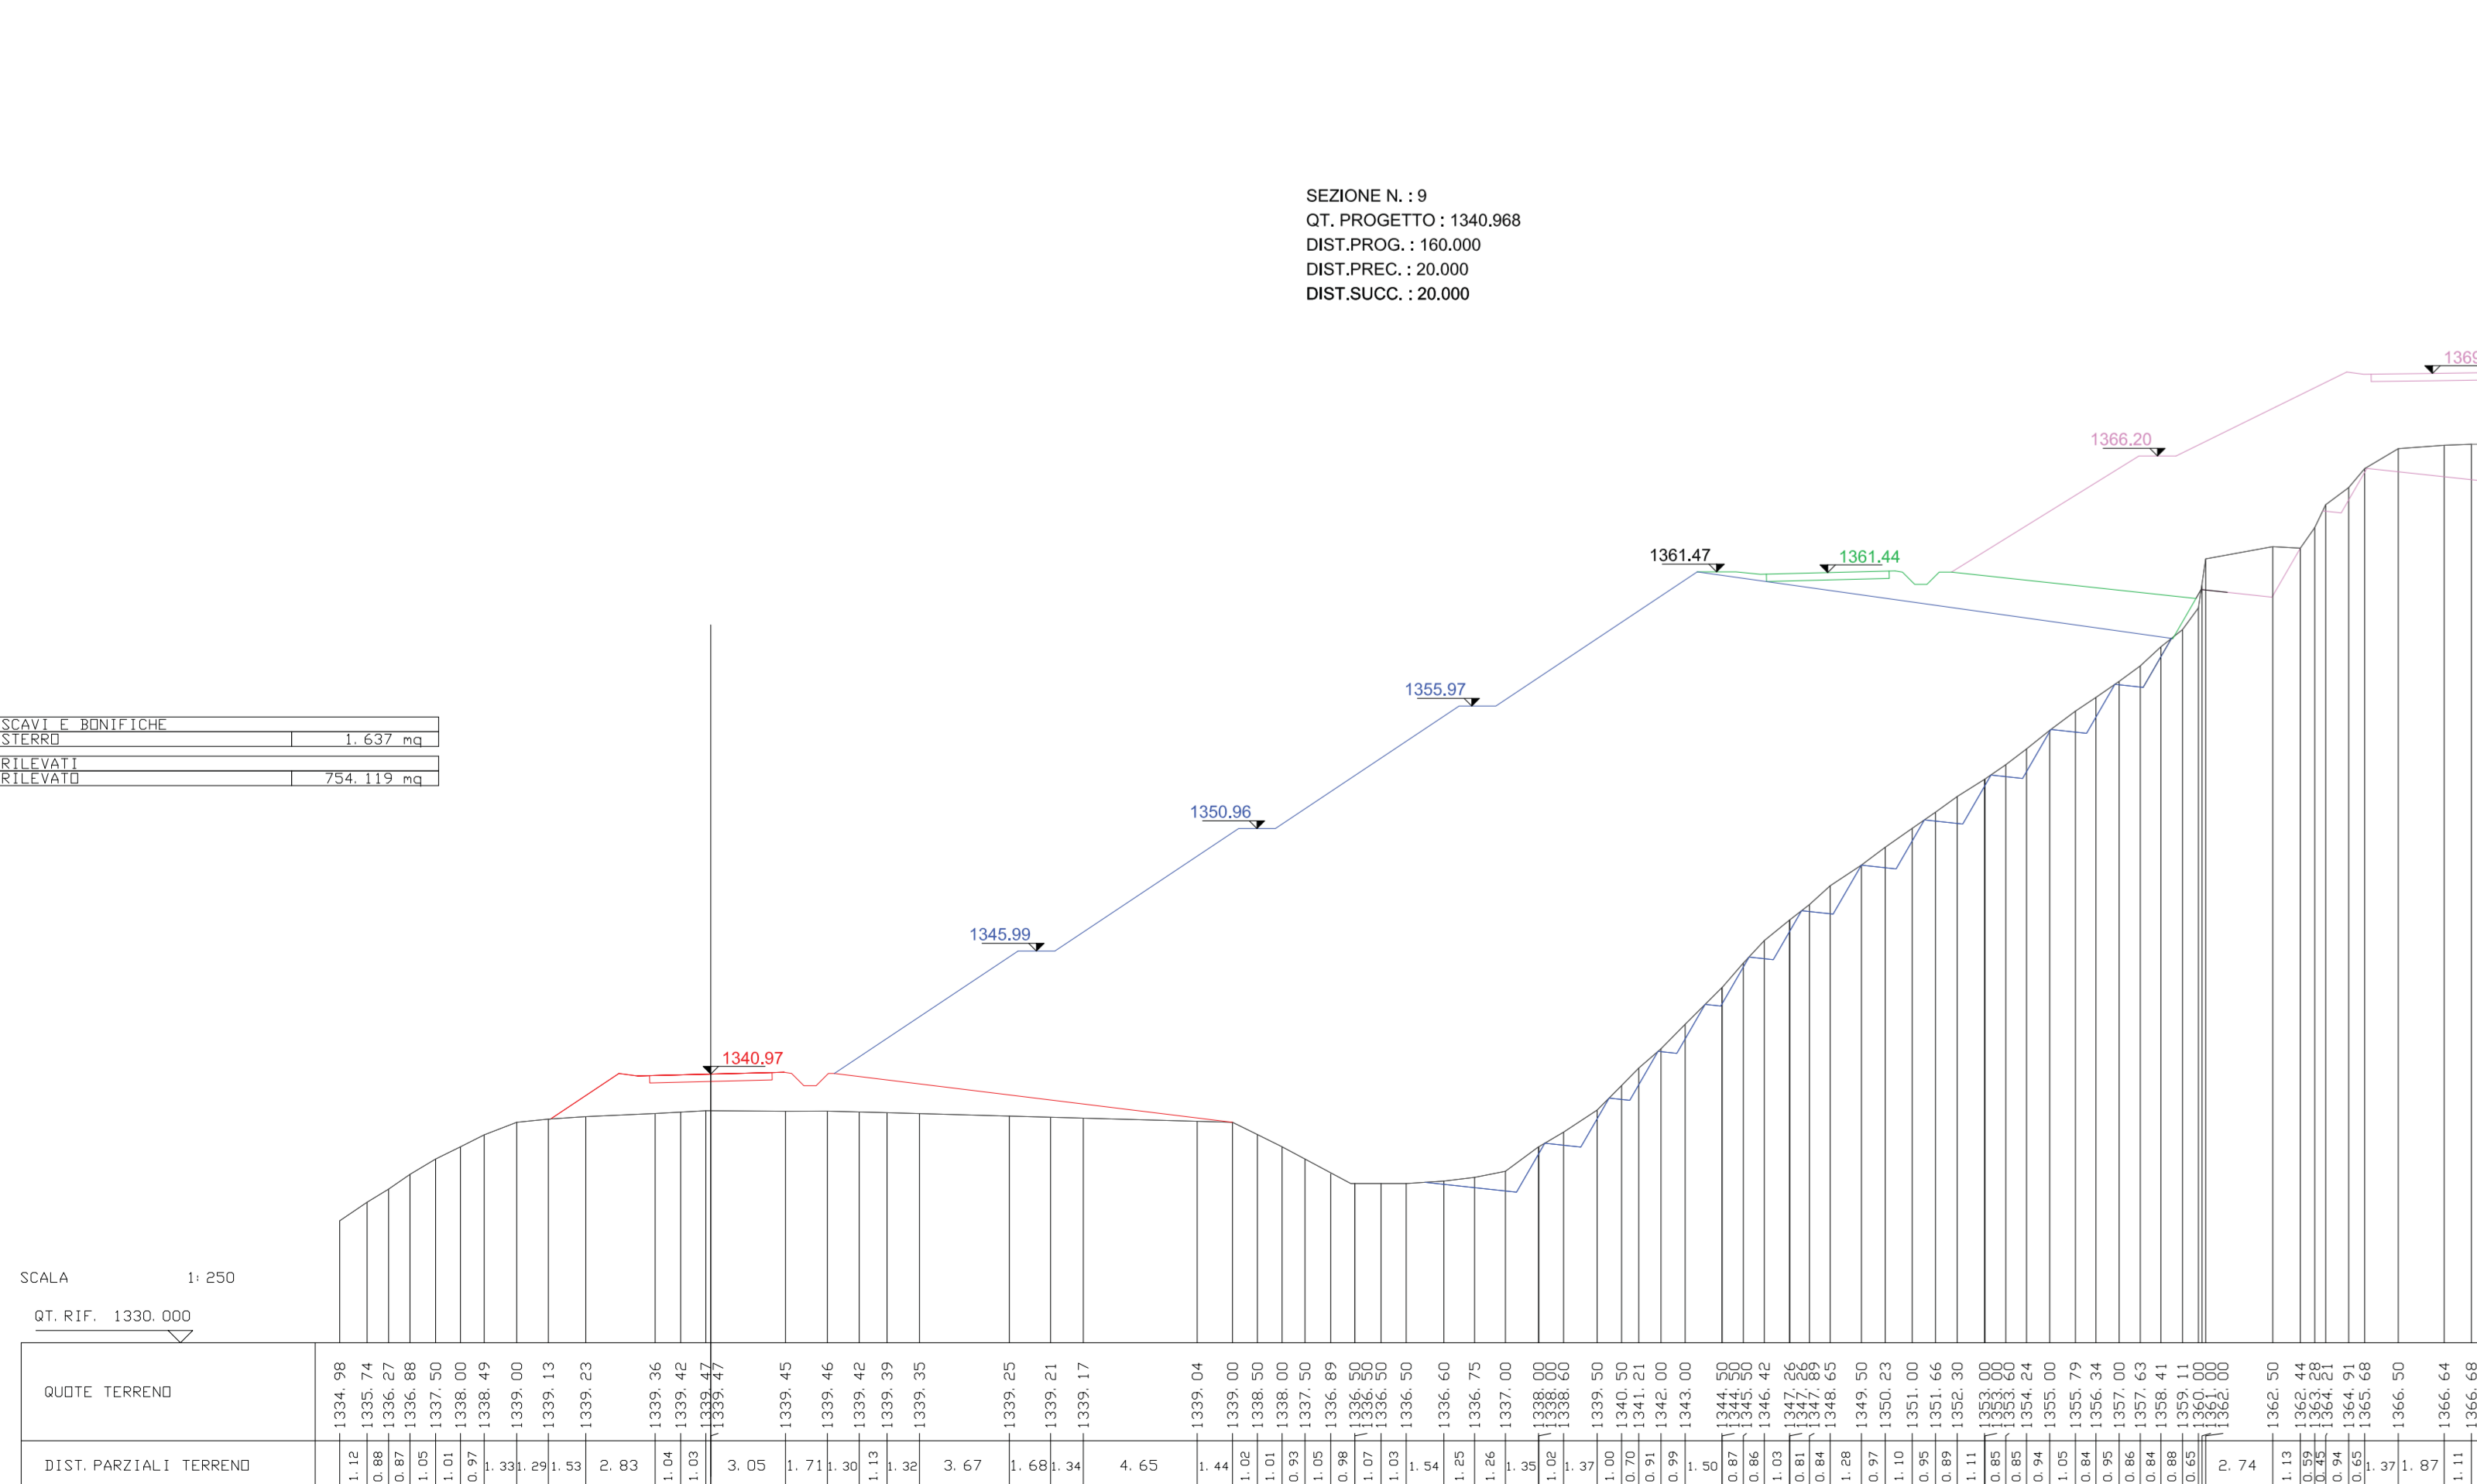


SEZIONE N. 10
QT. PROGETTO: 1343.248
DST.PREC.: 20.000
DST.SUCC.: 20.000

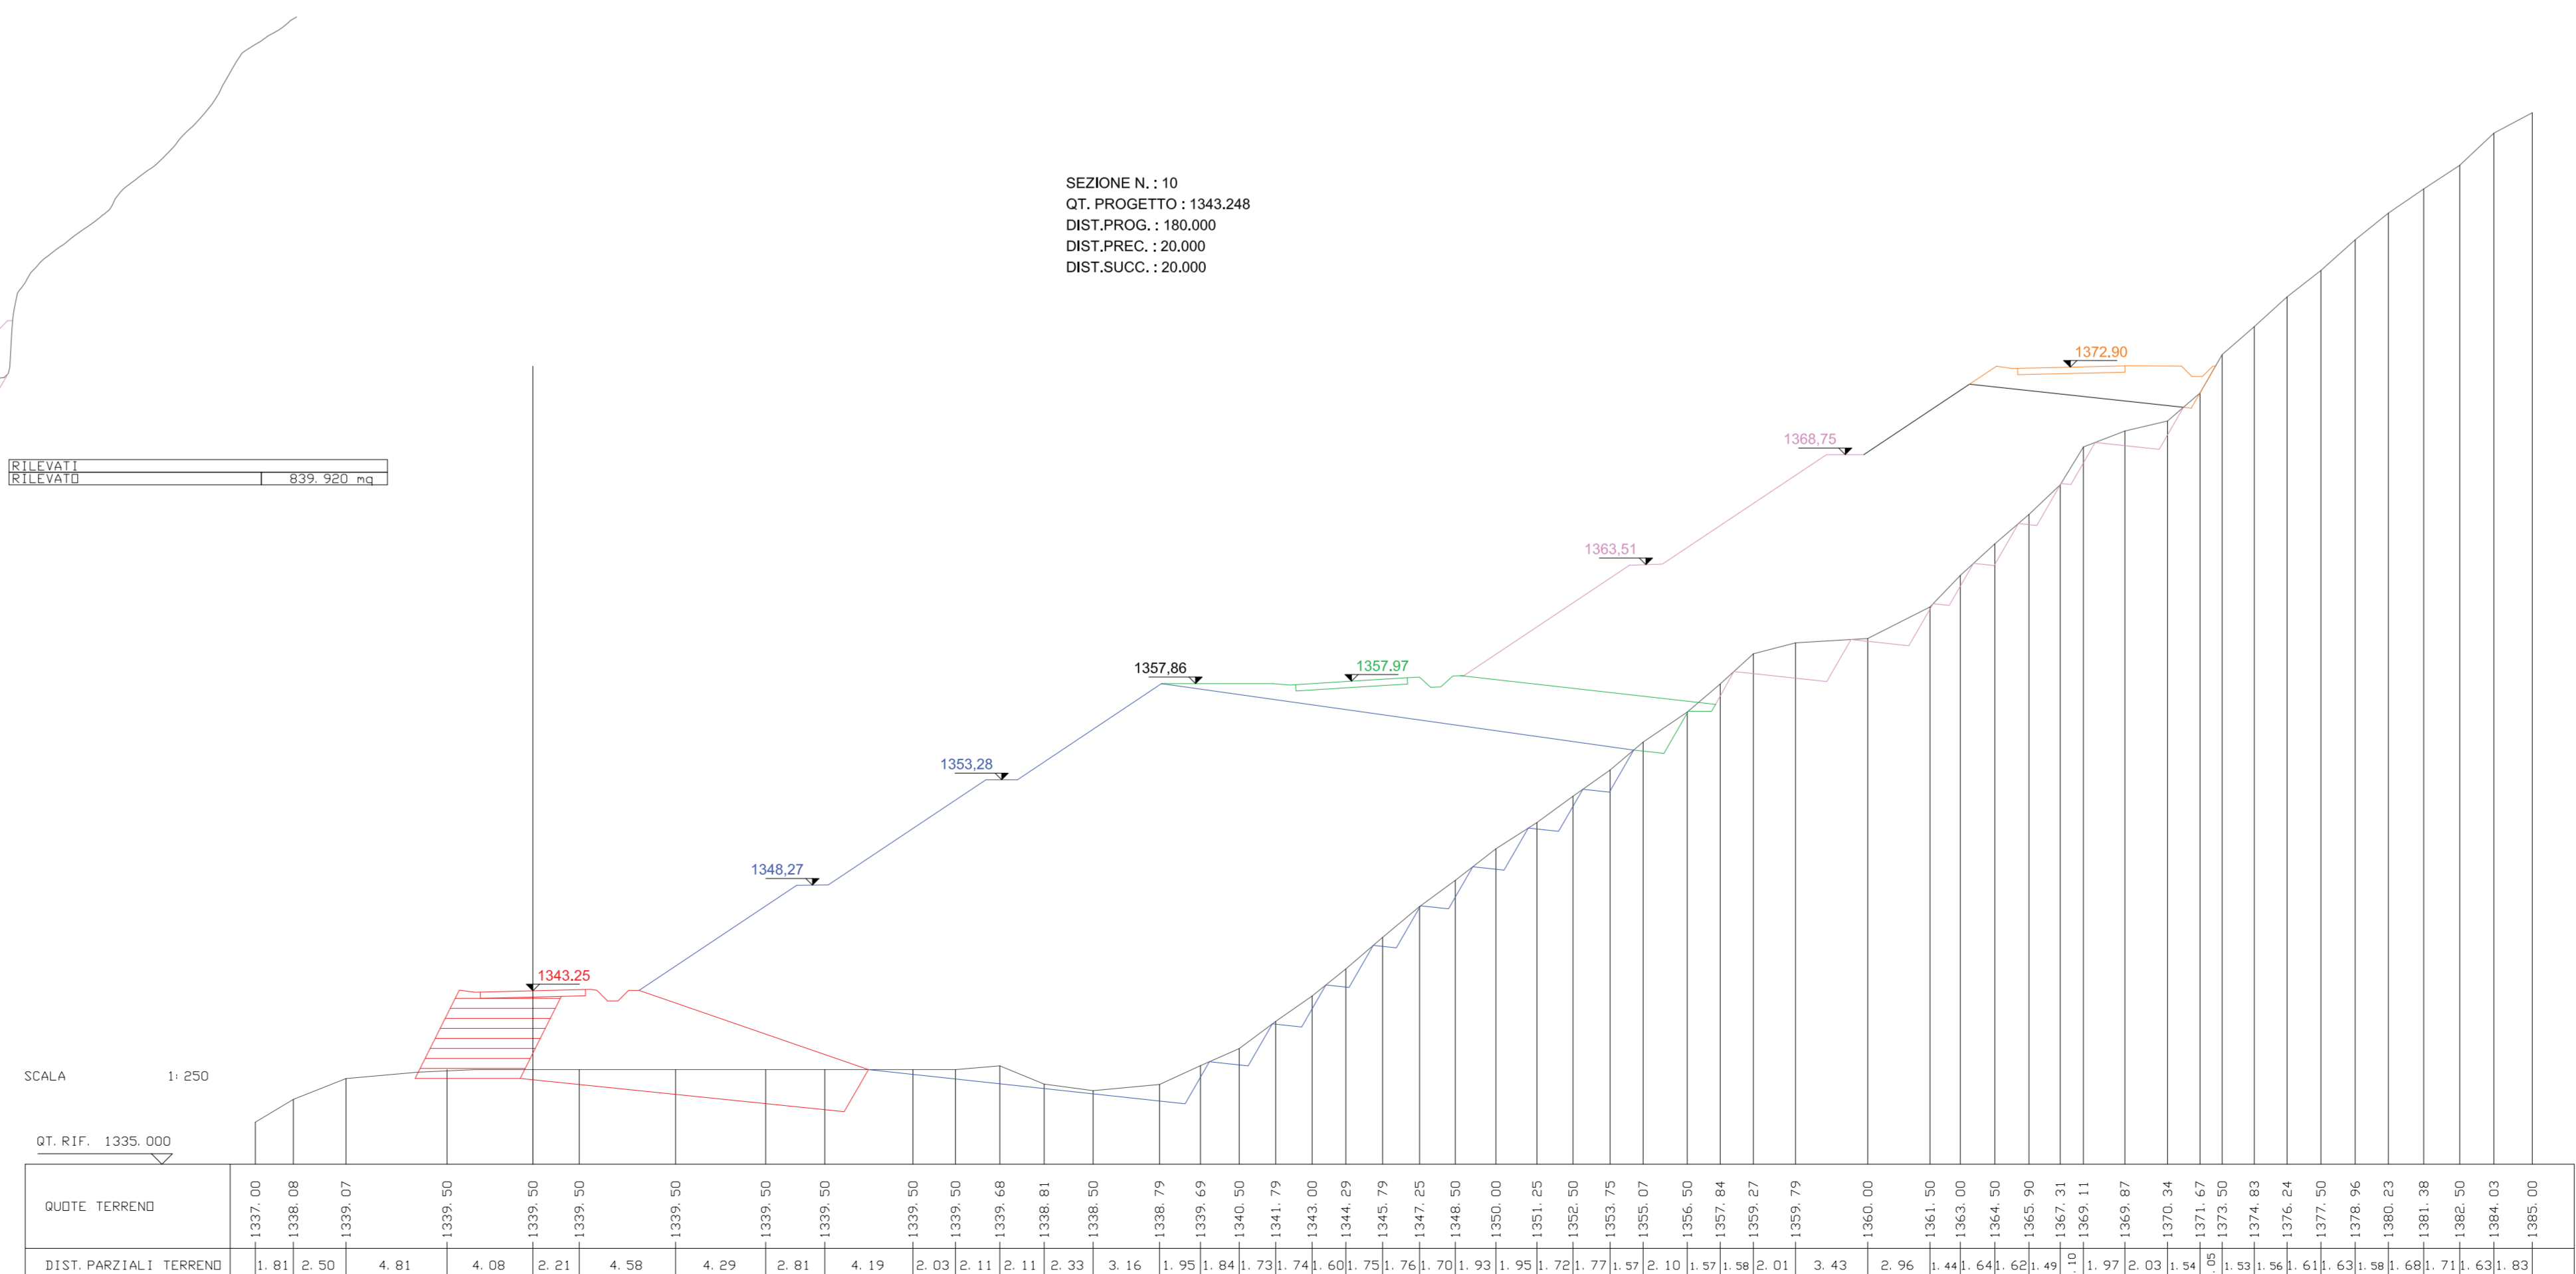

SOCIETA' ITALIANA TRAFORO AUTOSTRADALE DEL FREJUS
T4 TRAFORO AUTOSTRADALE DEL FREJUS
INTERVENTI DI RIMODELLAMENTO MORFOLOGICO E MESSA IN SICUREZZA DEL VERSANTE IN COMUNE DI BARDONECCHIA
PROGETTO DEFINITIVO Sito Rochemolles
Fase di cantiere: Rimodellamento versante Sezioni di progetto dei lotti esecutivi Tav. 1 di 2
Scala 1:250 0377_111_12-D28EG004.11.1_0 Gennaio 2013
Attività di Supporto Specialistico TEKNE Dott. Ing. Livio Martina
Il Responsabile del progetto MUSNET ENGINEERING S.p.A. Dott. Arch. Corrado Giovannetti
N° TAVOLA 4.11.1