
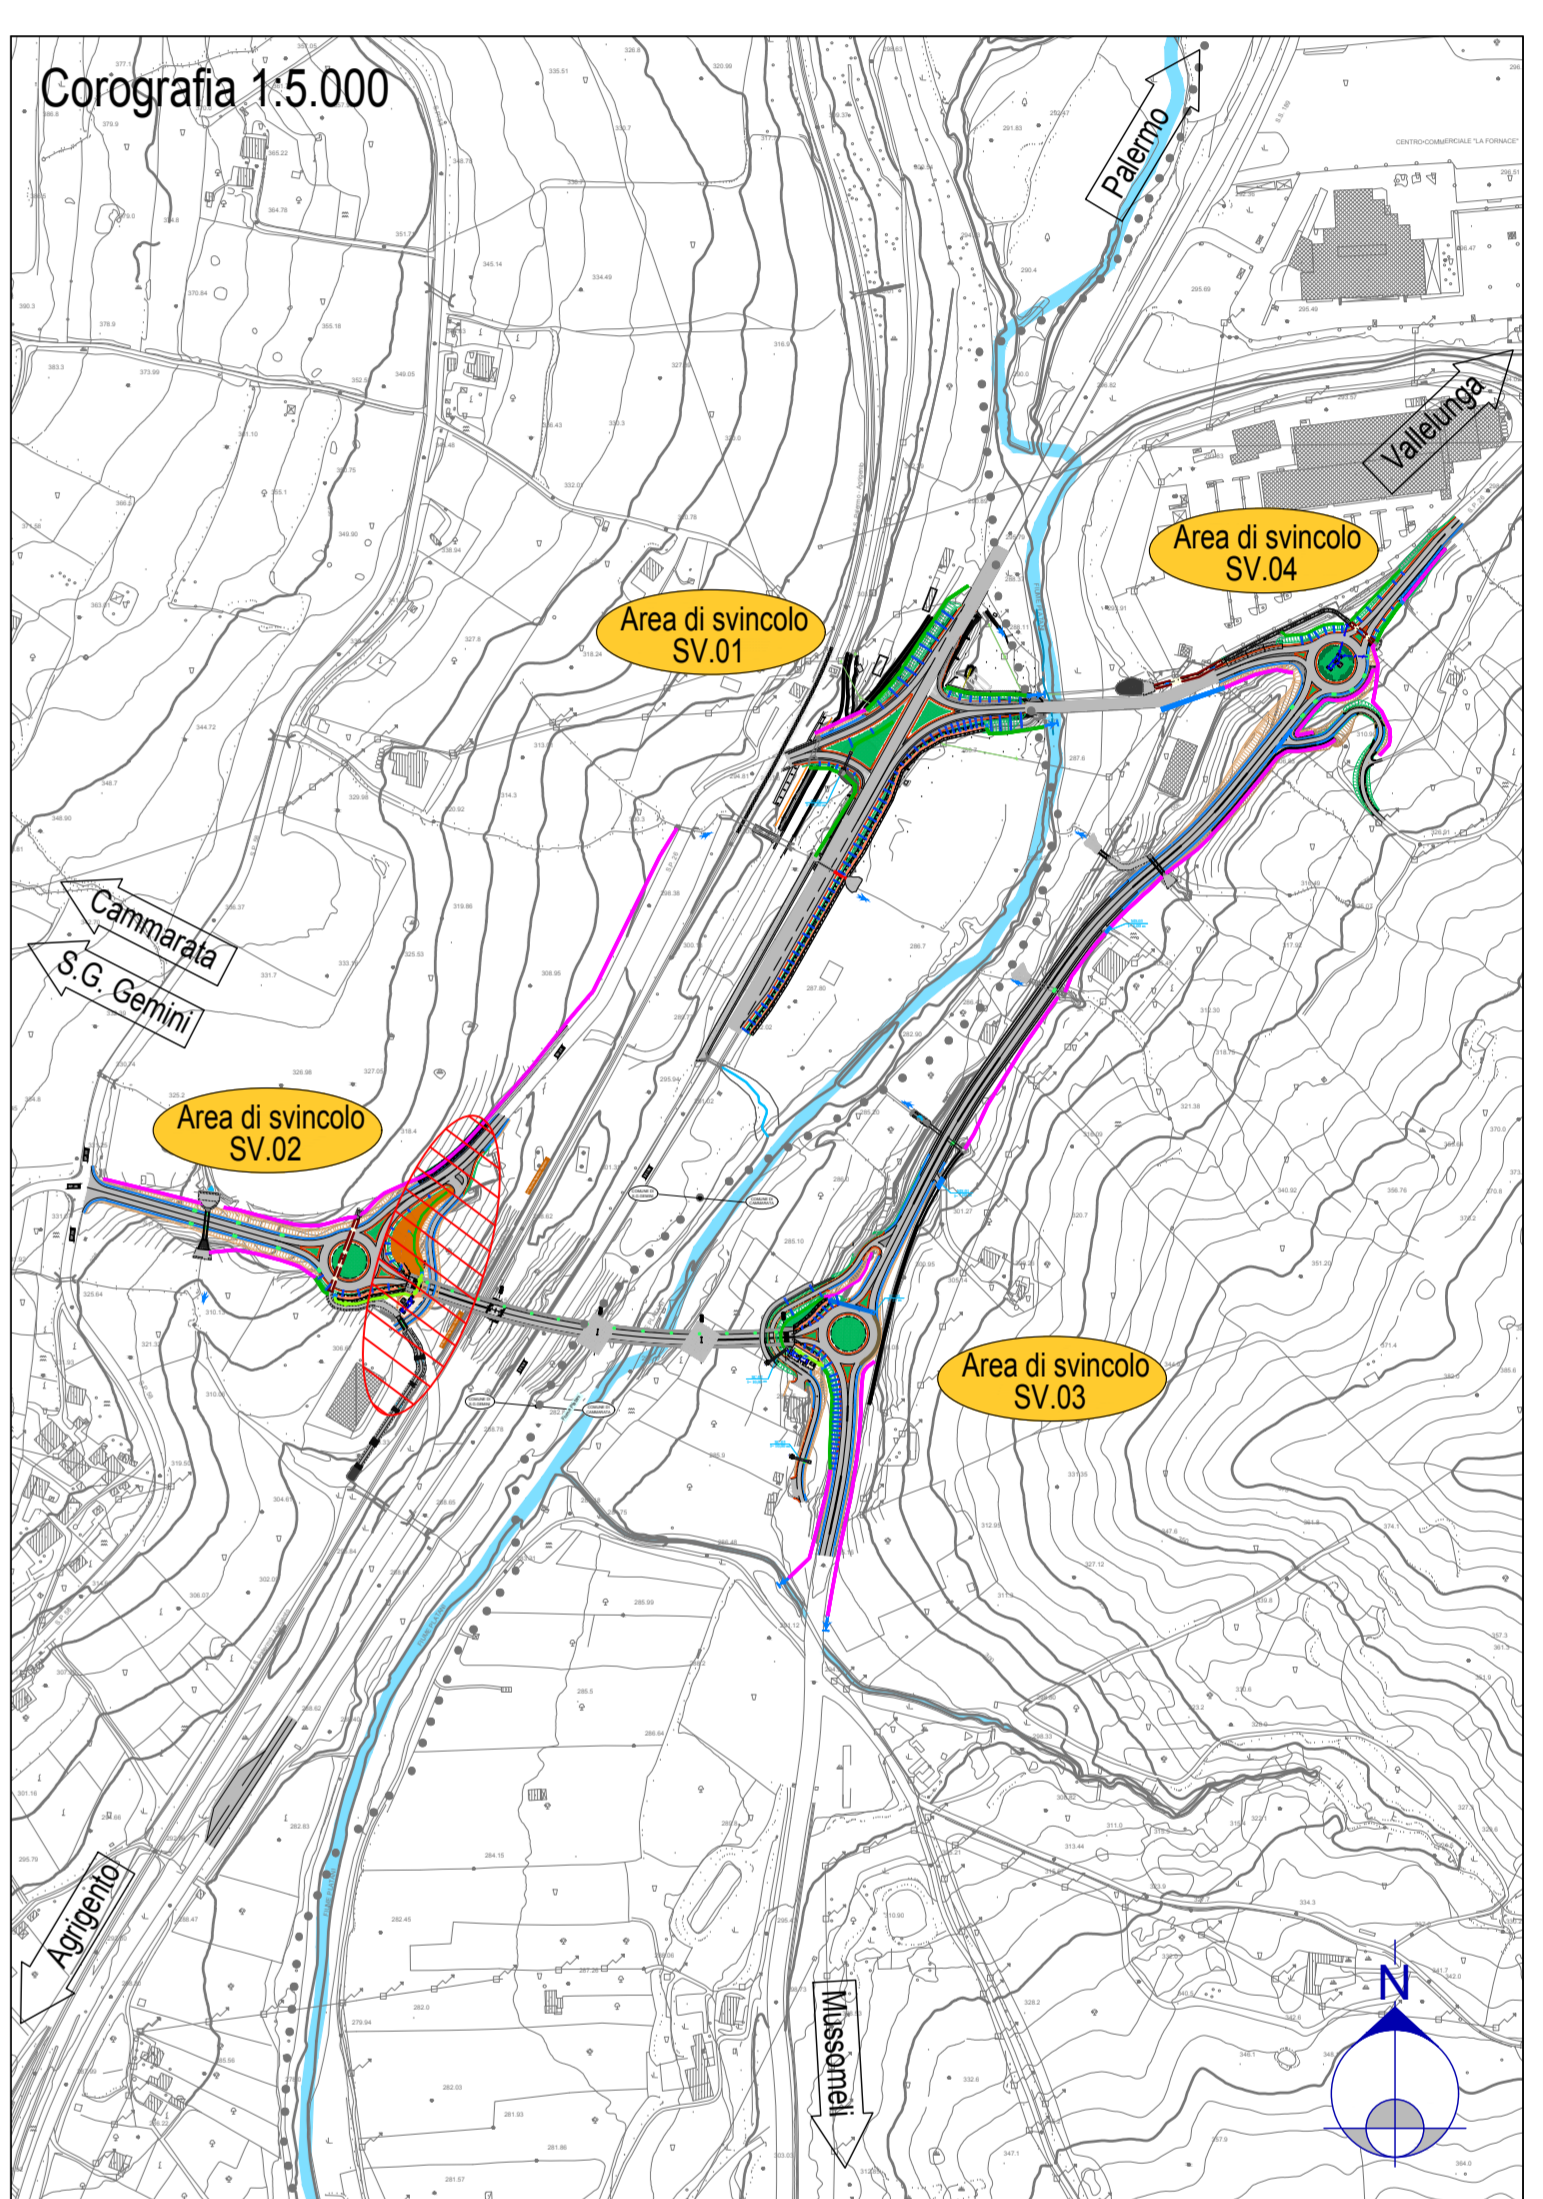


PROFILO LONGITUDINALE

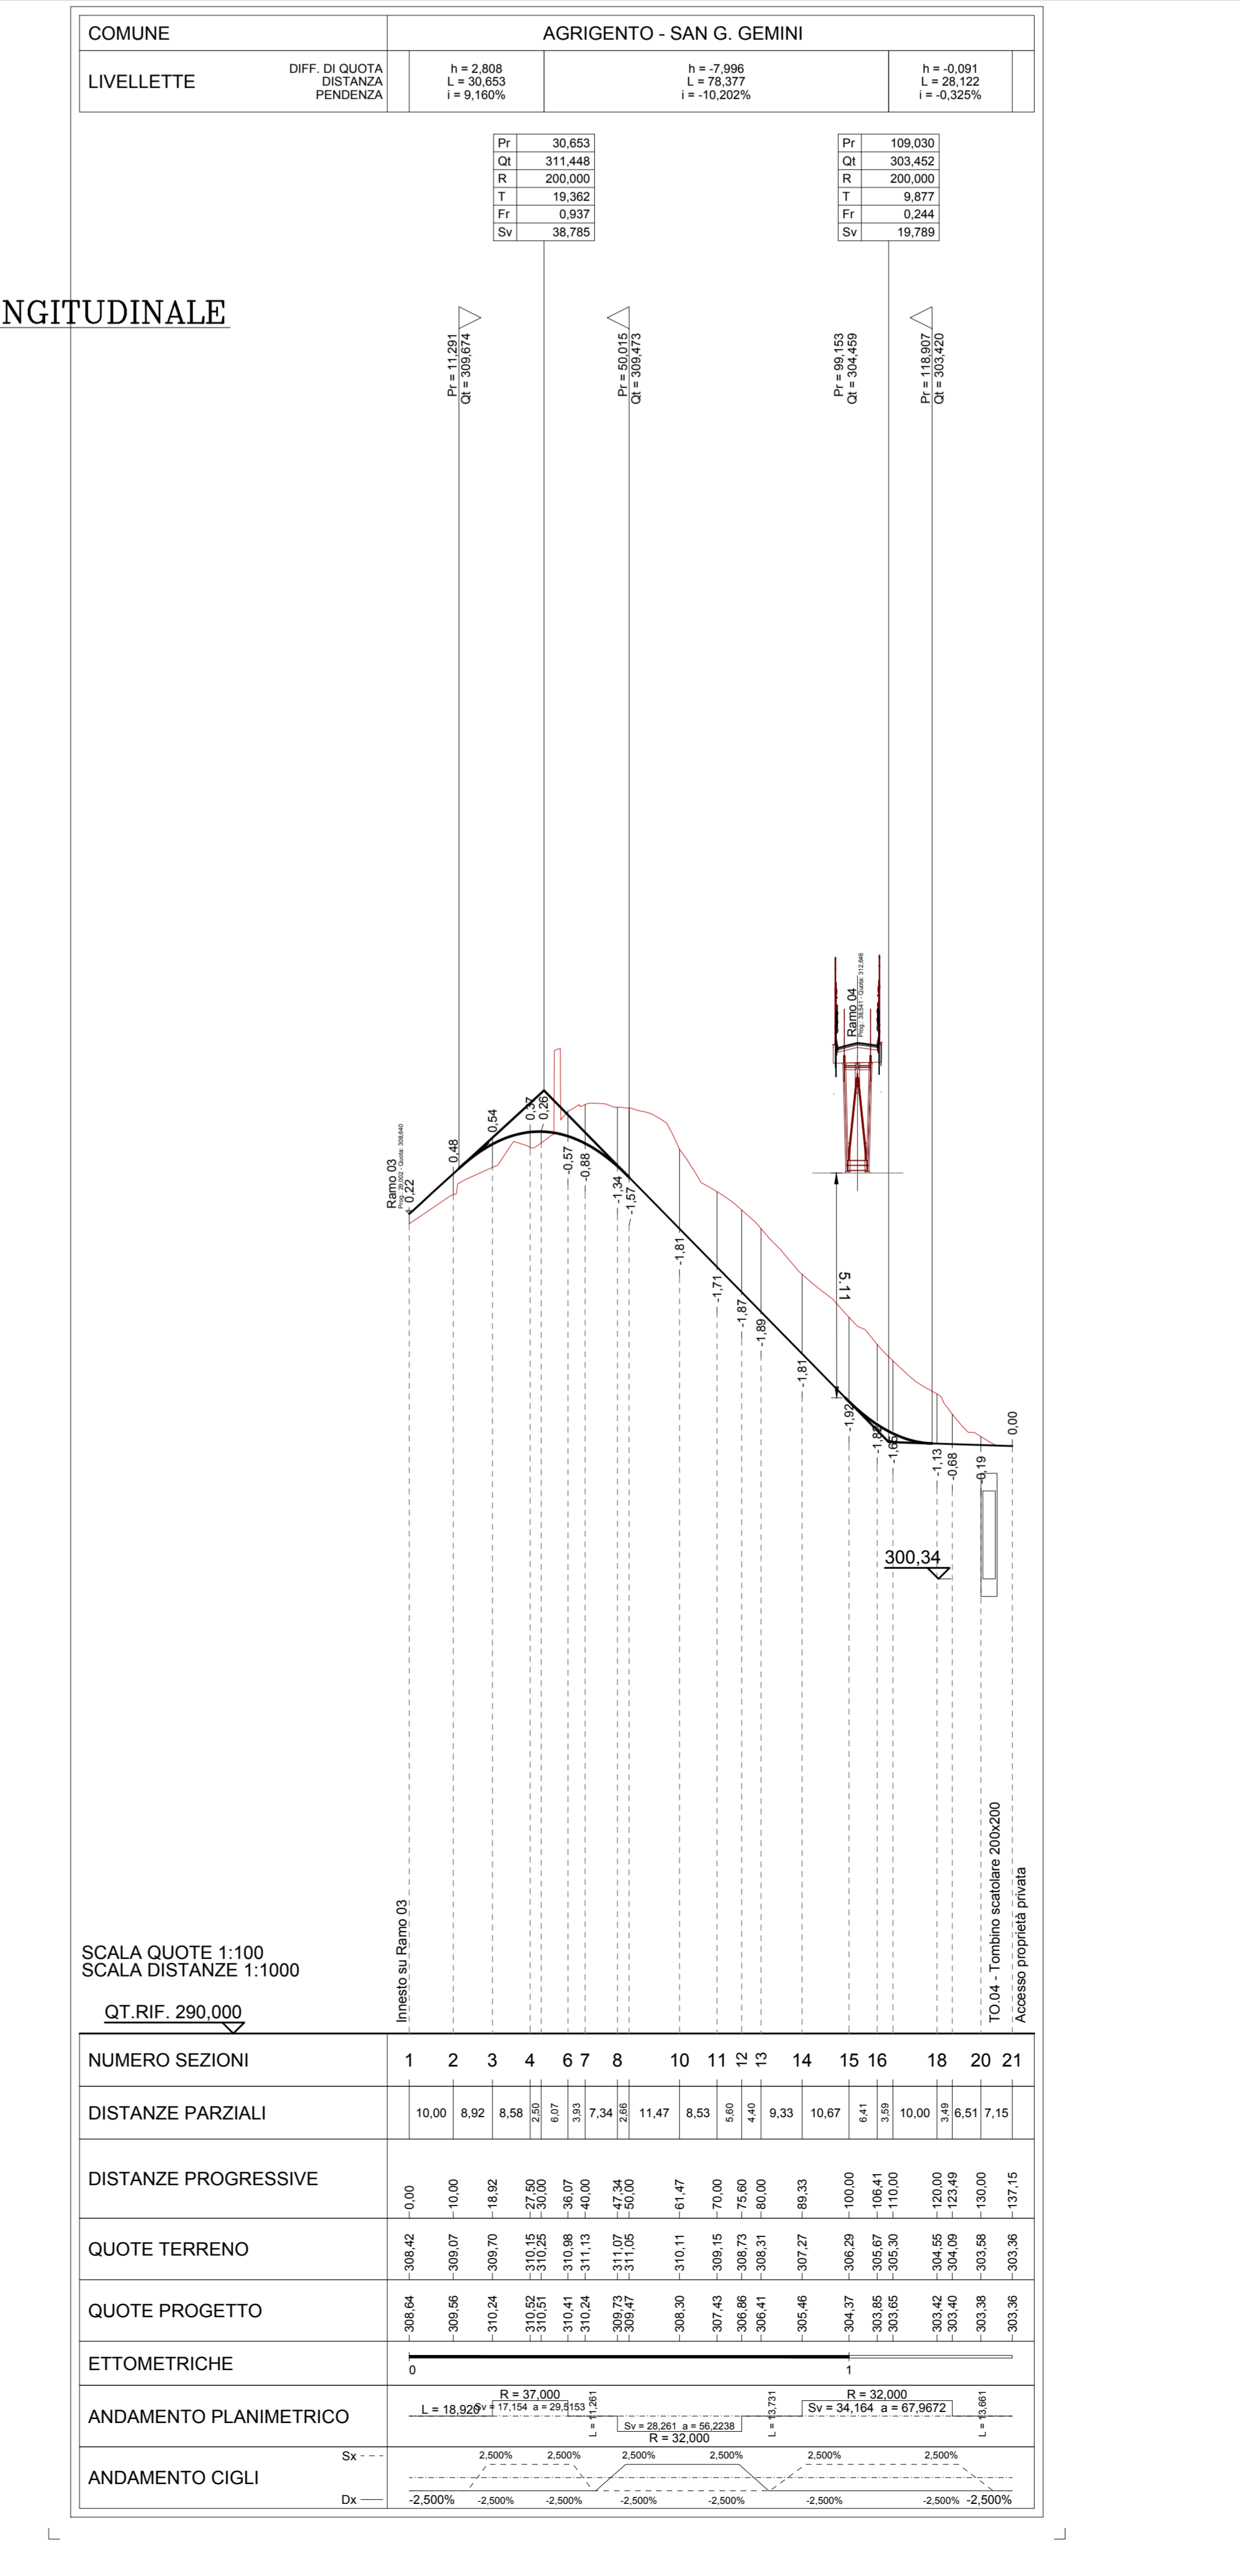

**Sanas** GRUPPO FS ITALIANI Direzione Tecnica

SS 189 - Itinerario Agrigento Palermo  
Sistemazione e messa in sicurezza dello svicolo al Km 24 della SS 189  
(Svincolo San Giovanni Gemini in località Tumarrano)

PROGETTO ESECUTIVO COD. PA-884

R.T.I. DI PROGETTAZIONE:  
**ICE** ING. ANDREA MILANO  
**LISEA** ING. ANDREA MILANO

PROGETTISTI:  
 Ing. Nicola D'Allesandro - Responsabile delle prestazioni progettuali  
 Dello studio ing. - Dello studio ing. di Agrigento n. 4399

AREE SPECIALISTICHE:  
 GEODINAMICA: Ing. Massimo Caruso - Dello studio ing. di Agrigento n. 4399  
 PROGETTAZIONE STRADALE: Ing. Domenico D'Allesandro - Dello studio ing. di Agrigento n. 4399  
 AMBIENTE E PAESAGGIO: Ing. Giuseppe Farnese - Dello studio ing. di Agrigento n. 4399  
 COORDINATORE PER LA SICUREZZA IN FASE DI PROGETTAZIONE: Ing. Nicola D'Allesandro - Dello studio ing. di Agrigento n. 4399  
 VITO E NEUP DEL PROCEDIMENTO: Ing. Luigi Masi

PROGETTO STRADALE  
Viabilità secondaria  
S.01 Deviazione strada locale - Planimetria, Profilo e sezione tipo

REV.	DESCRIZIONE	DATA	REDATTO	VERIFICATO	APPROVATO
D					
C					
B	Revisione per recepimento file ANAS	05/04/2024	Ing. D'Allesandro	Ing. D'Allesandro	Ing. D'Allesandro
A	Consegna Progetto Esecutivo	05/04/2023	Ing. D'Allesandro	Ing. D'Allesandro	Ing. D'Allesandro