




TOMBINO TO.09
 Planimetria - R = 1:500

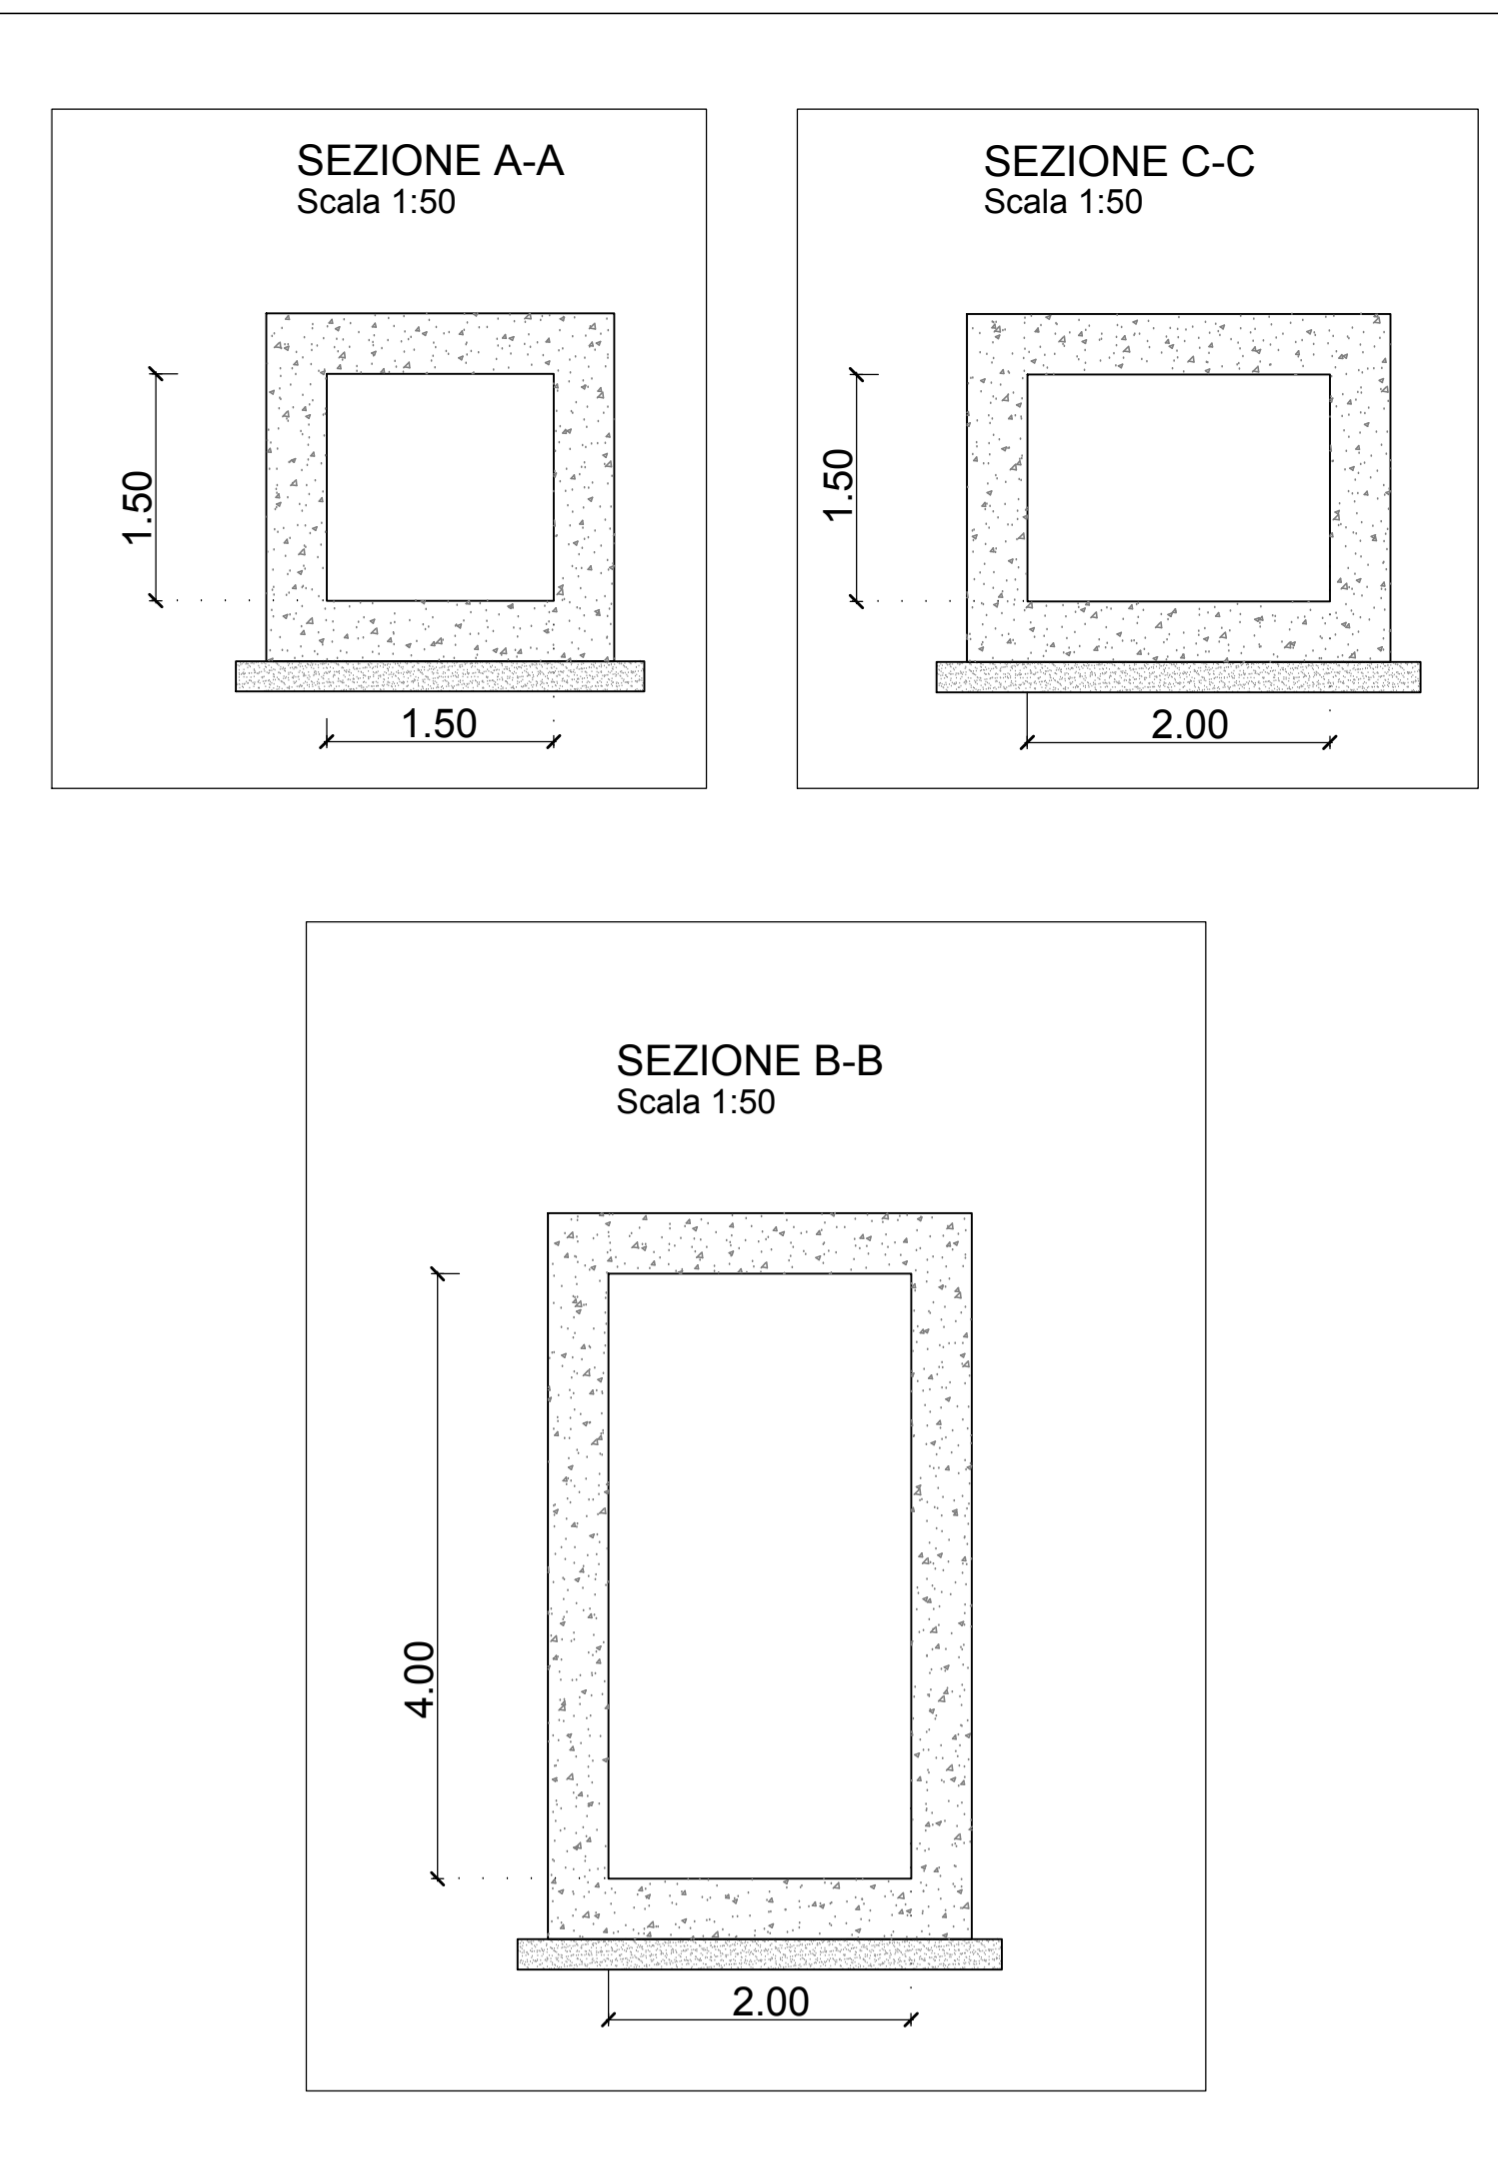

TOMBINO TO.09
 Profilo - R = 1:200

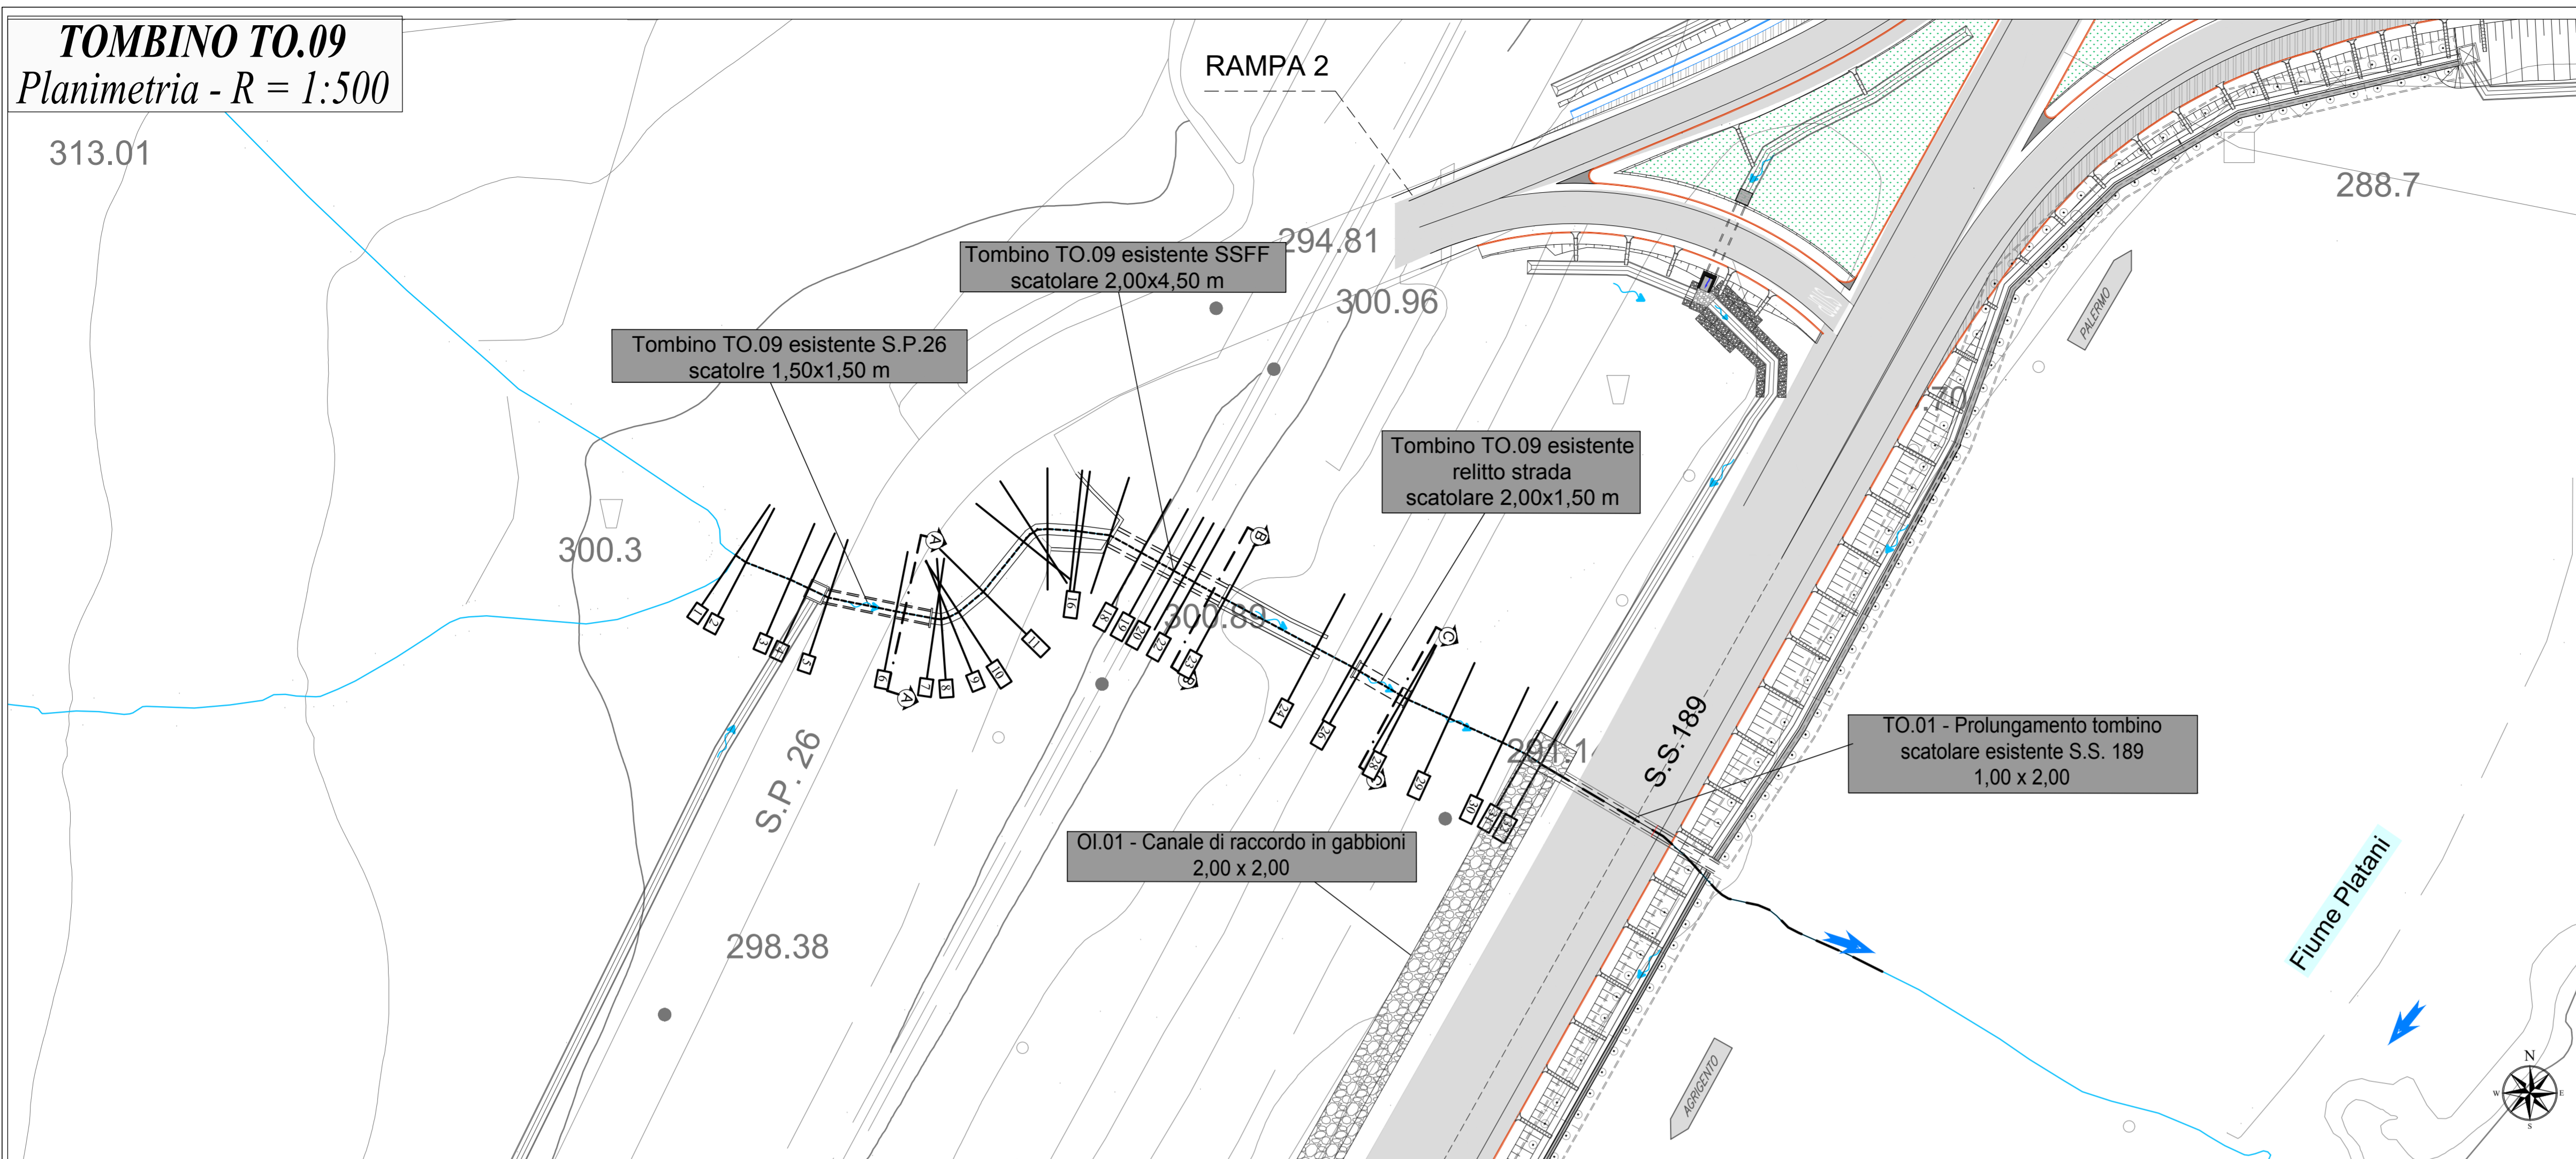

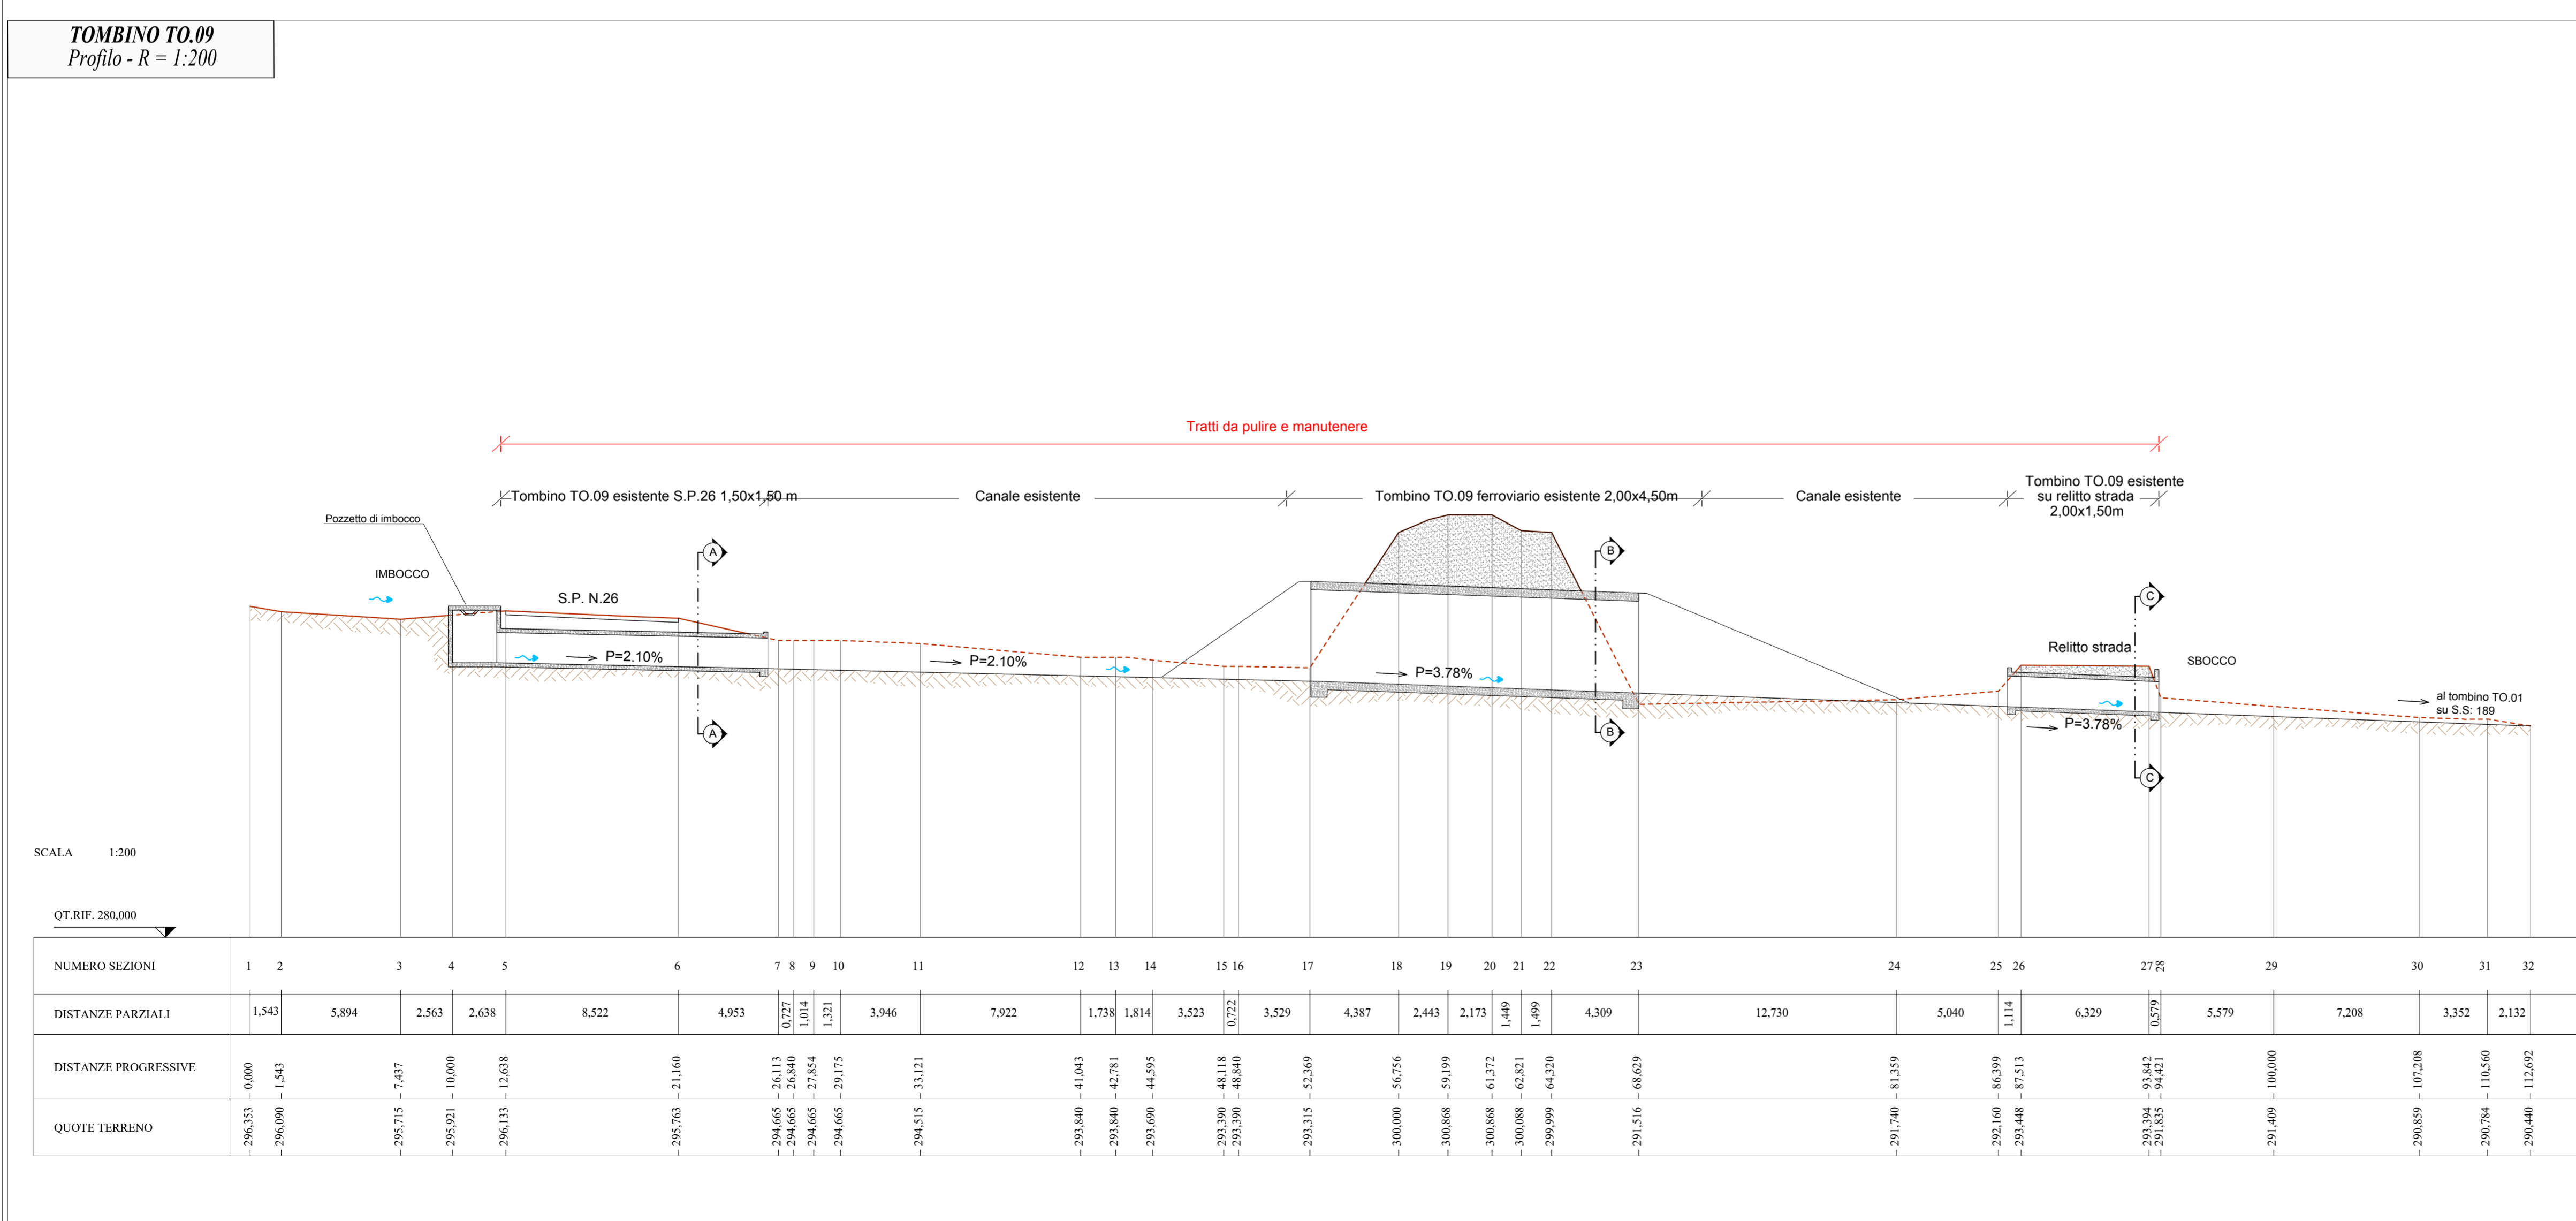

Direzione Tecnica

SS 189 - Itinerario Agrigento Palermo
 Sistemazione e messa in sicurezza dello svincolo al Km 24 della SS 189
 (Svincolo San Giovanni Gemini in località Tumarrano)

PROGETTO ESECUTIVO COD. PA-884

R.T.I. di PROGETTAZIONE:

MANDATARIA
 Ing. Nicola D'Alessandro - Responsabile delle prestazioni specialistiche
 Delta Ingegneria srl - Ordine Ing. di Agrigento n. A895

MANDANTE
 TCE s.r.l.
 technical consultants engineers
 Servizi integrati di ingegneria - Progettazioni
 Computer Aided Design - Training
 Sviluppo soluzioni software - Hardware - dedicato

MANDANTE
 ING. ANDREA MILANO

MANDANTE

AREE SPECIALISTICHE:

GEOLOGIA Dott. Geol. Massimo Carino - Delta Ingegneria srl Albo Geol. di Sicilia n. 1328	PROGETTAZIONE IDRAULICA Ing. Maurizio Carino - Delta Ingegneria srl Ordine Ing. di Agrigento n. A828
PROGETTAZIONE STRADALE E GEOTECNICA Ing. Domenico D'Alessandro - Delta Ingegneria srl Ordine Ing. di Agrigento n. A634	IMPIANTI Ing. Andrea Milano Ordine Ing. di Agrigento n. A789
AMBIENTE E PAESAGGIO Ing. Raimondo D'Alessandro - Delta Ingegneria srl Ordine Ing. di Agrigento n. A2254 Dott. Agr. Flavia Di Leonardo Albo degli Agronomi e Forestali Provincia di Palermo n. 1250	STRUTTURE Ing. Antonio Alparone - Alsea srl Ordine Ing. di Palermo n. A8349 Ing. Giuseppe Ferrara - Delta Ingegneria srl Ordine Ing. di Agrigento n. A203
COORDINATORE PER LA SICUREZZA IN FASE DI PROGETTAZIONE Ing. Nicola D'Alessandro - Delta Ingegneria srl Ordine Ing. di Agrigento n. A995	
VISTO: IL RESP. DEL PROCEDIMENTO Ing. Antonio Orlando - TCE srl Ordine Ing. di Salerno n. 3817	

Opere d'arte minori - Tombini
TO.09 Tombino esistente -S.P.26 e FFSS
 Planimetria, profilo e sezioni

CODICE PROGETTO	NOME FILE	REVISIONE	SCALA
PROGETTO	TO0TM09STRDI01A.pdf		
DIPPA0884		A	varie

REV.	DESCRIZIONE	DATA	REDATTO	VERIFICATO	APPROVATO
D					
C					
B					
A	Consegna Progetto Esecutivo	Ottobre 2023	Ing. M. CARLINO	Ing. N. D'ALESSANDRO	Ing. N. D'ALESSANDRO