


PLANIMETRIA AREE DI CANTIERE  
scala 1:2.000

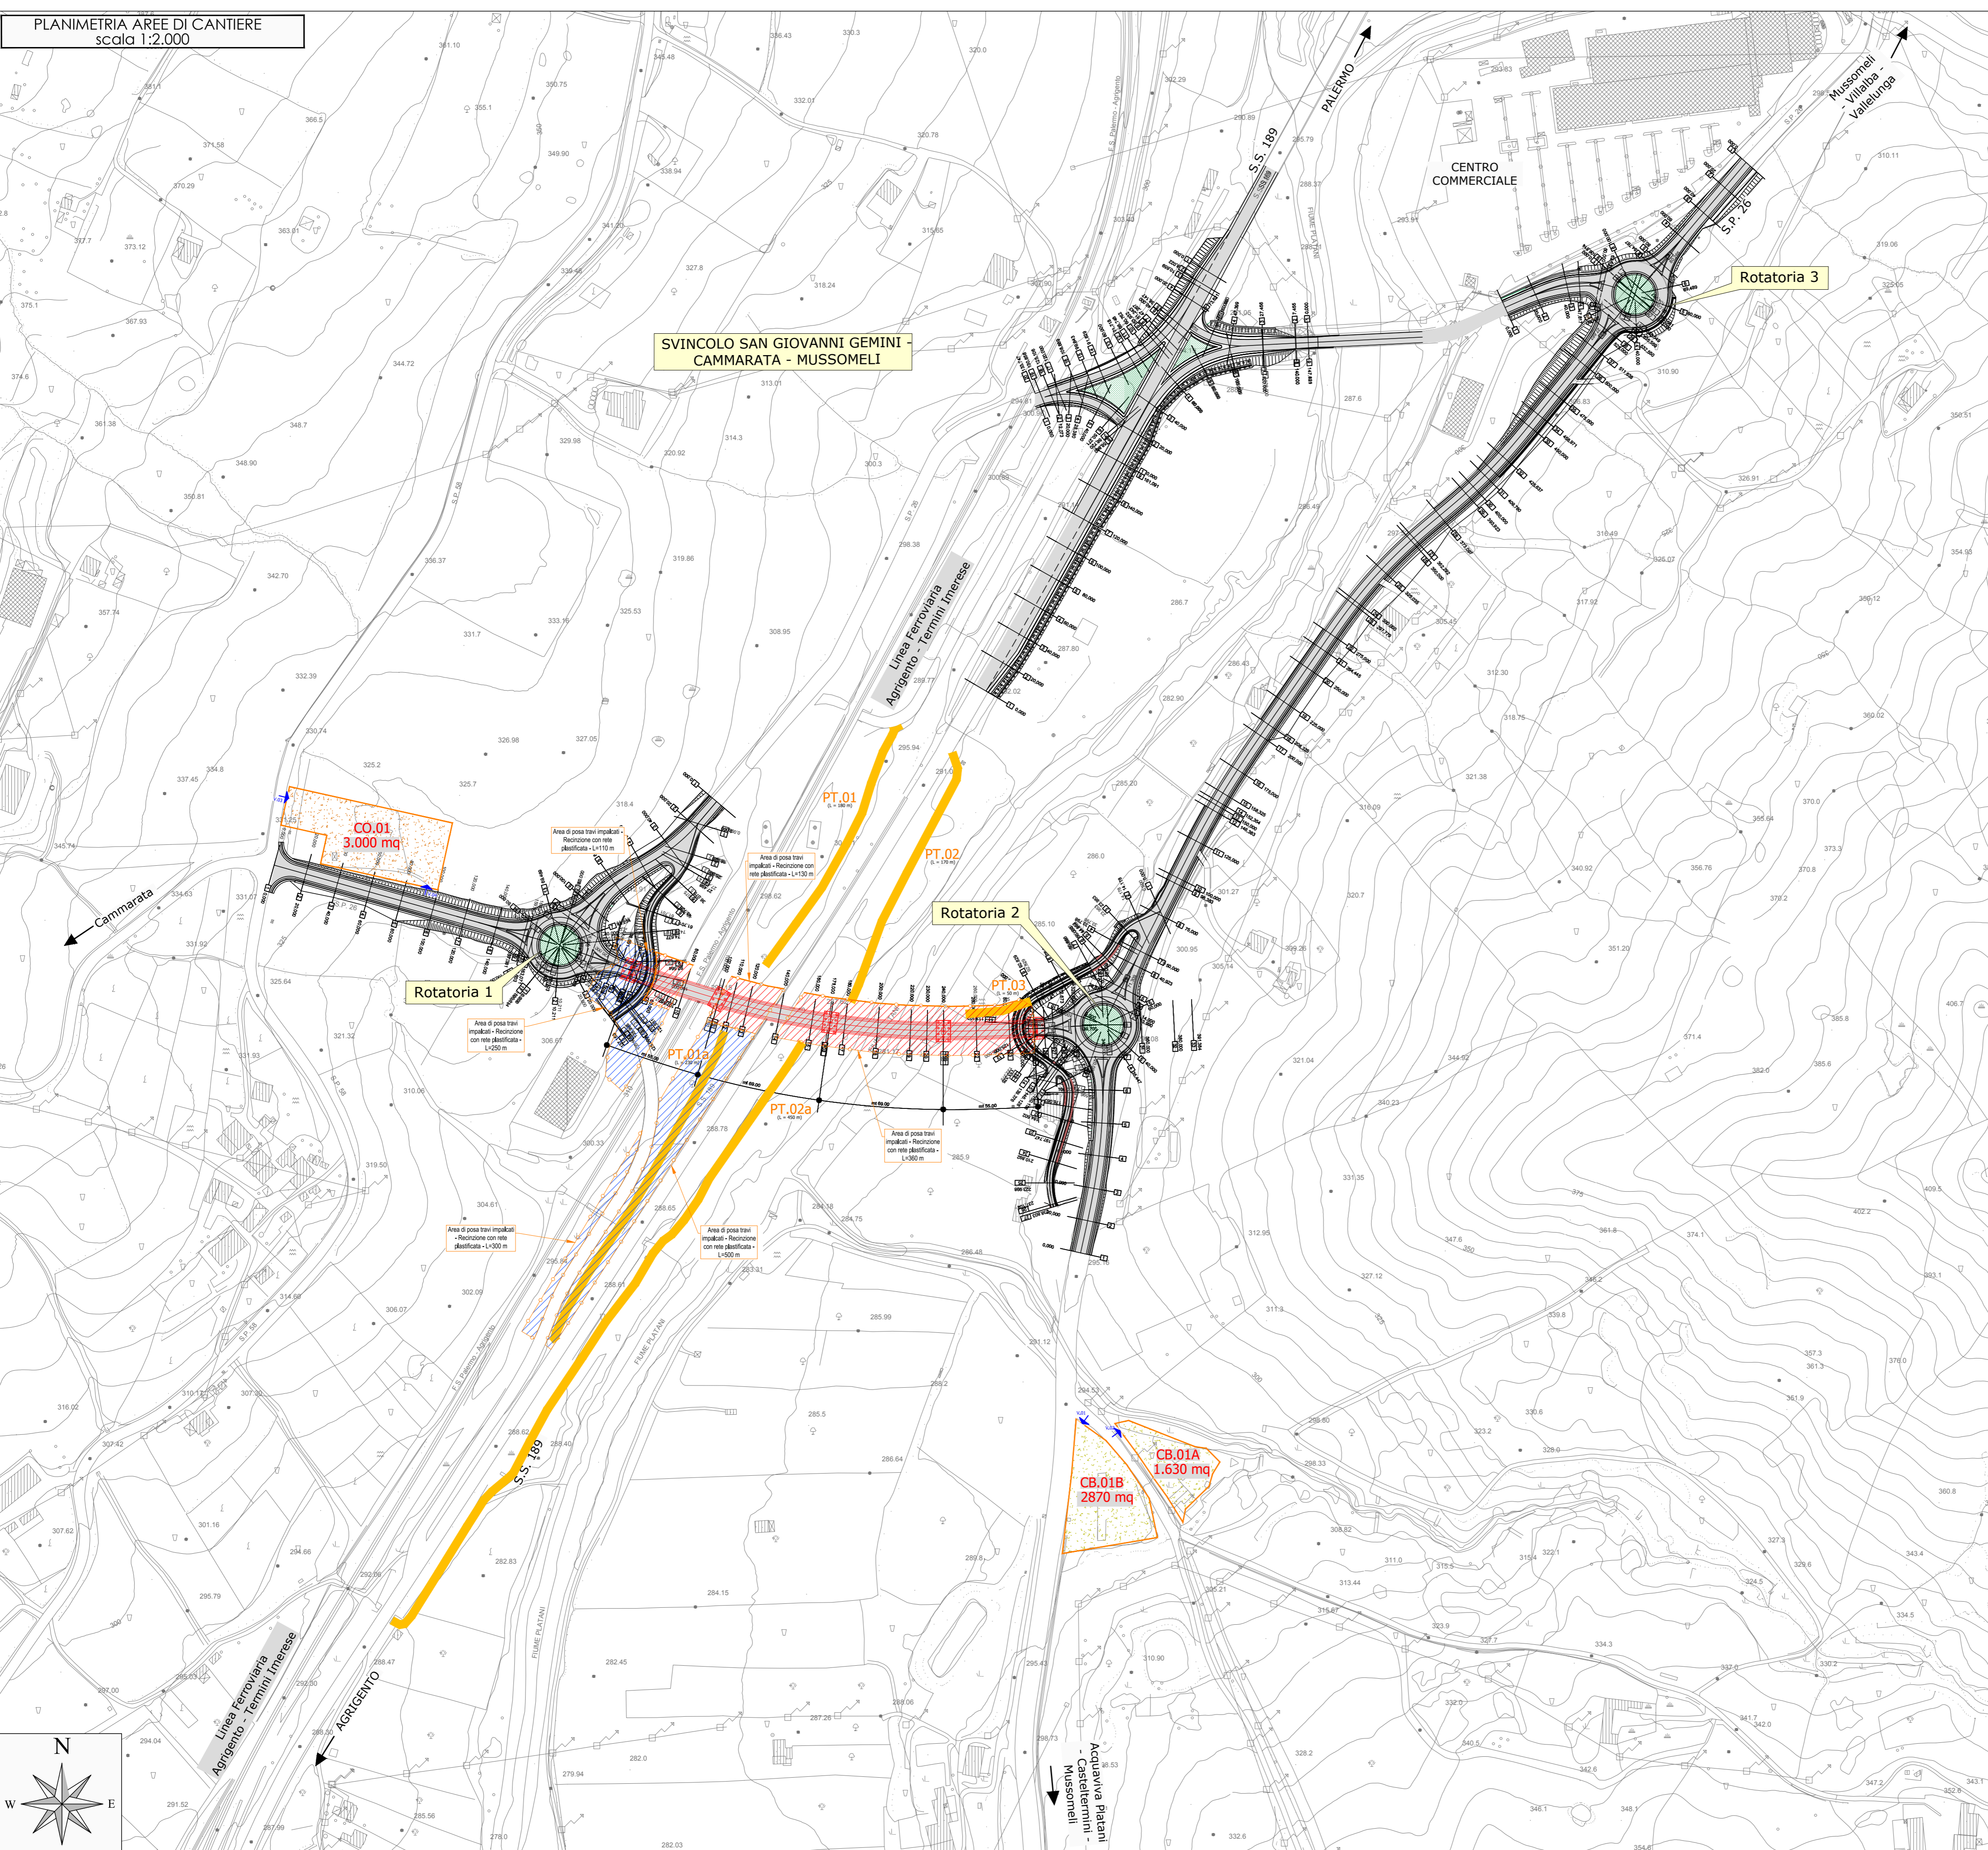

LEGENDA	
	Varco
	Varco n° xx
	Campo Base n° xx
	Campo Operativo n° xx
	Pista temporanea n° xx
	Pista temporanea
	Area Campo Base
	Area Campo Operativo
	Area di posa travi impalcati dismessi
	Area di posa travi impalcati da varare
	Recinzione con rete plastificata - h=1,5 m



**Direzione Tecnica**

**SS 189 - Itinerario Agrigento Palermo**  
Sistemazione e messa in sicurezza dello svincolo al Km 24 della SS 189  
(Svincolo San Giovanni Gemini in località Tumarrano)

**PROGETTO ESECUTIVO**

COD. PA-884

**R.T.I. di PROGETTAZIONE:**



Via Artemide n°3  
92100 Agrigento  
Tel. 0922 421007  
Email: deltagegneria@pec.it

**MANDATARIA**



**MANDANTE**



**ING. ANDREA MILANO**

**MANDANTE**

**PROGETTISTI:**  
Ing. Nicola D'Alessandro - Responsabile delle prestazioni specialistiche  
Delta Ingegneria srl - Ordine Ing. di Agrigento n. A995

**AREE SPECIALISTICHE:**

**GEOLOGIA**  
Dott. Geol. Massimo Carino - Delta Ingegneria srl  
Albo Geol. di Sicilia n. 1328

**PROGETTAZIONE STRADALE E GEOTECNICA**  
Ing. Domenico D'Alessandro - Delta Ingegneria srl  
Ordine Ing. di Agrigento n. A634

**AMBIENTE E PAESAGGIO**  
Ing. Raimondo D'Alessandro - Delta Ingegneria srl  
Ordine Ing. di Agrigento n. A2254

**COORDINATORE PER LA SICUREZZA IN FASE DI PROGETTAZIONE**  
Dott. Agr. Floriana Di Leonardo  
Albo degli Agronomi e Forestali Provincia di Palermo n. 1250

**ING. Nicola D'Alessandro - Delta Ingegneria srl**  
Ordine Ing. di Agrigento n. A995

**VISTO: IL RESP. DEL PROCEDIMENTO**  
Ing. Luigi Mupo

**PROGETTAZIONE IDRAULICA**  
Ing. Maurizio Carino - Delta Ingegneria srl  
Ordine Ing. di Agrigento n. A628

**IMPIANTI**  
Ing. Andrea Milano  
Ordine Ing. di Agrigento n. A789

**STRUTTURE**  
Ing. Antonio Alparone - Alisea srl  
Ordine Ing. di Palermo n. A9349

Ing. Giuseppe Ferraro - Delta Ingegneria srl  
Ordine Ing. di Agrigento n. A203

Ing. Claudio Orsini - TCE srl  
Ordine Ing. di Napoli n. 9080

**ACUSTICA**  
Ing. Antonio Orlando - TCE srl  
Ordine Ing. di Salerno n. 3817

**CANTIERIZZAZIONE**  
Planimetria aree di cantiere

CODICE PROGETTO	NOME FILE	REVISIONE	SCALA
PROGETTO: <b>DPPA0884</b>	LIV. PROG. ANNO: <b>E 23</b>		
	TUO0CA00CANPL01	<b>A</b>	1:2.000
<b>D</b>			
<b>C</b>			
<b>B</b>			
<b>A</b>	Consegna Progetto Esecutivo	10 ottobre 2023	Ing. D. CARLINO
<b>REV.</b>	<b>DESCRIZIONE</b>	<b>DATA</b>	<b>REDATTO</b>
			<b>VERIFICATO</b>
			<b>APPROVATO</b>