


PLANIMETRIA STATO DI FATTO

SCALA 1:2.000

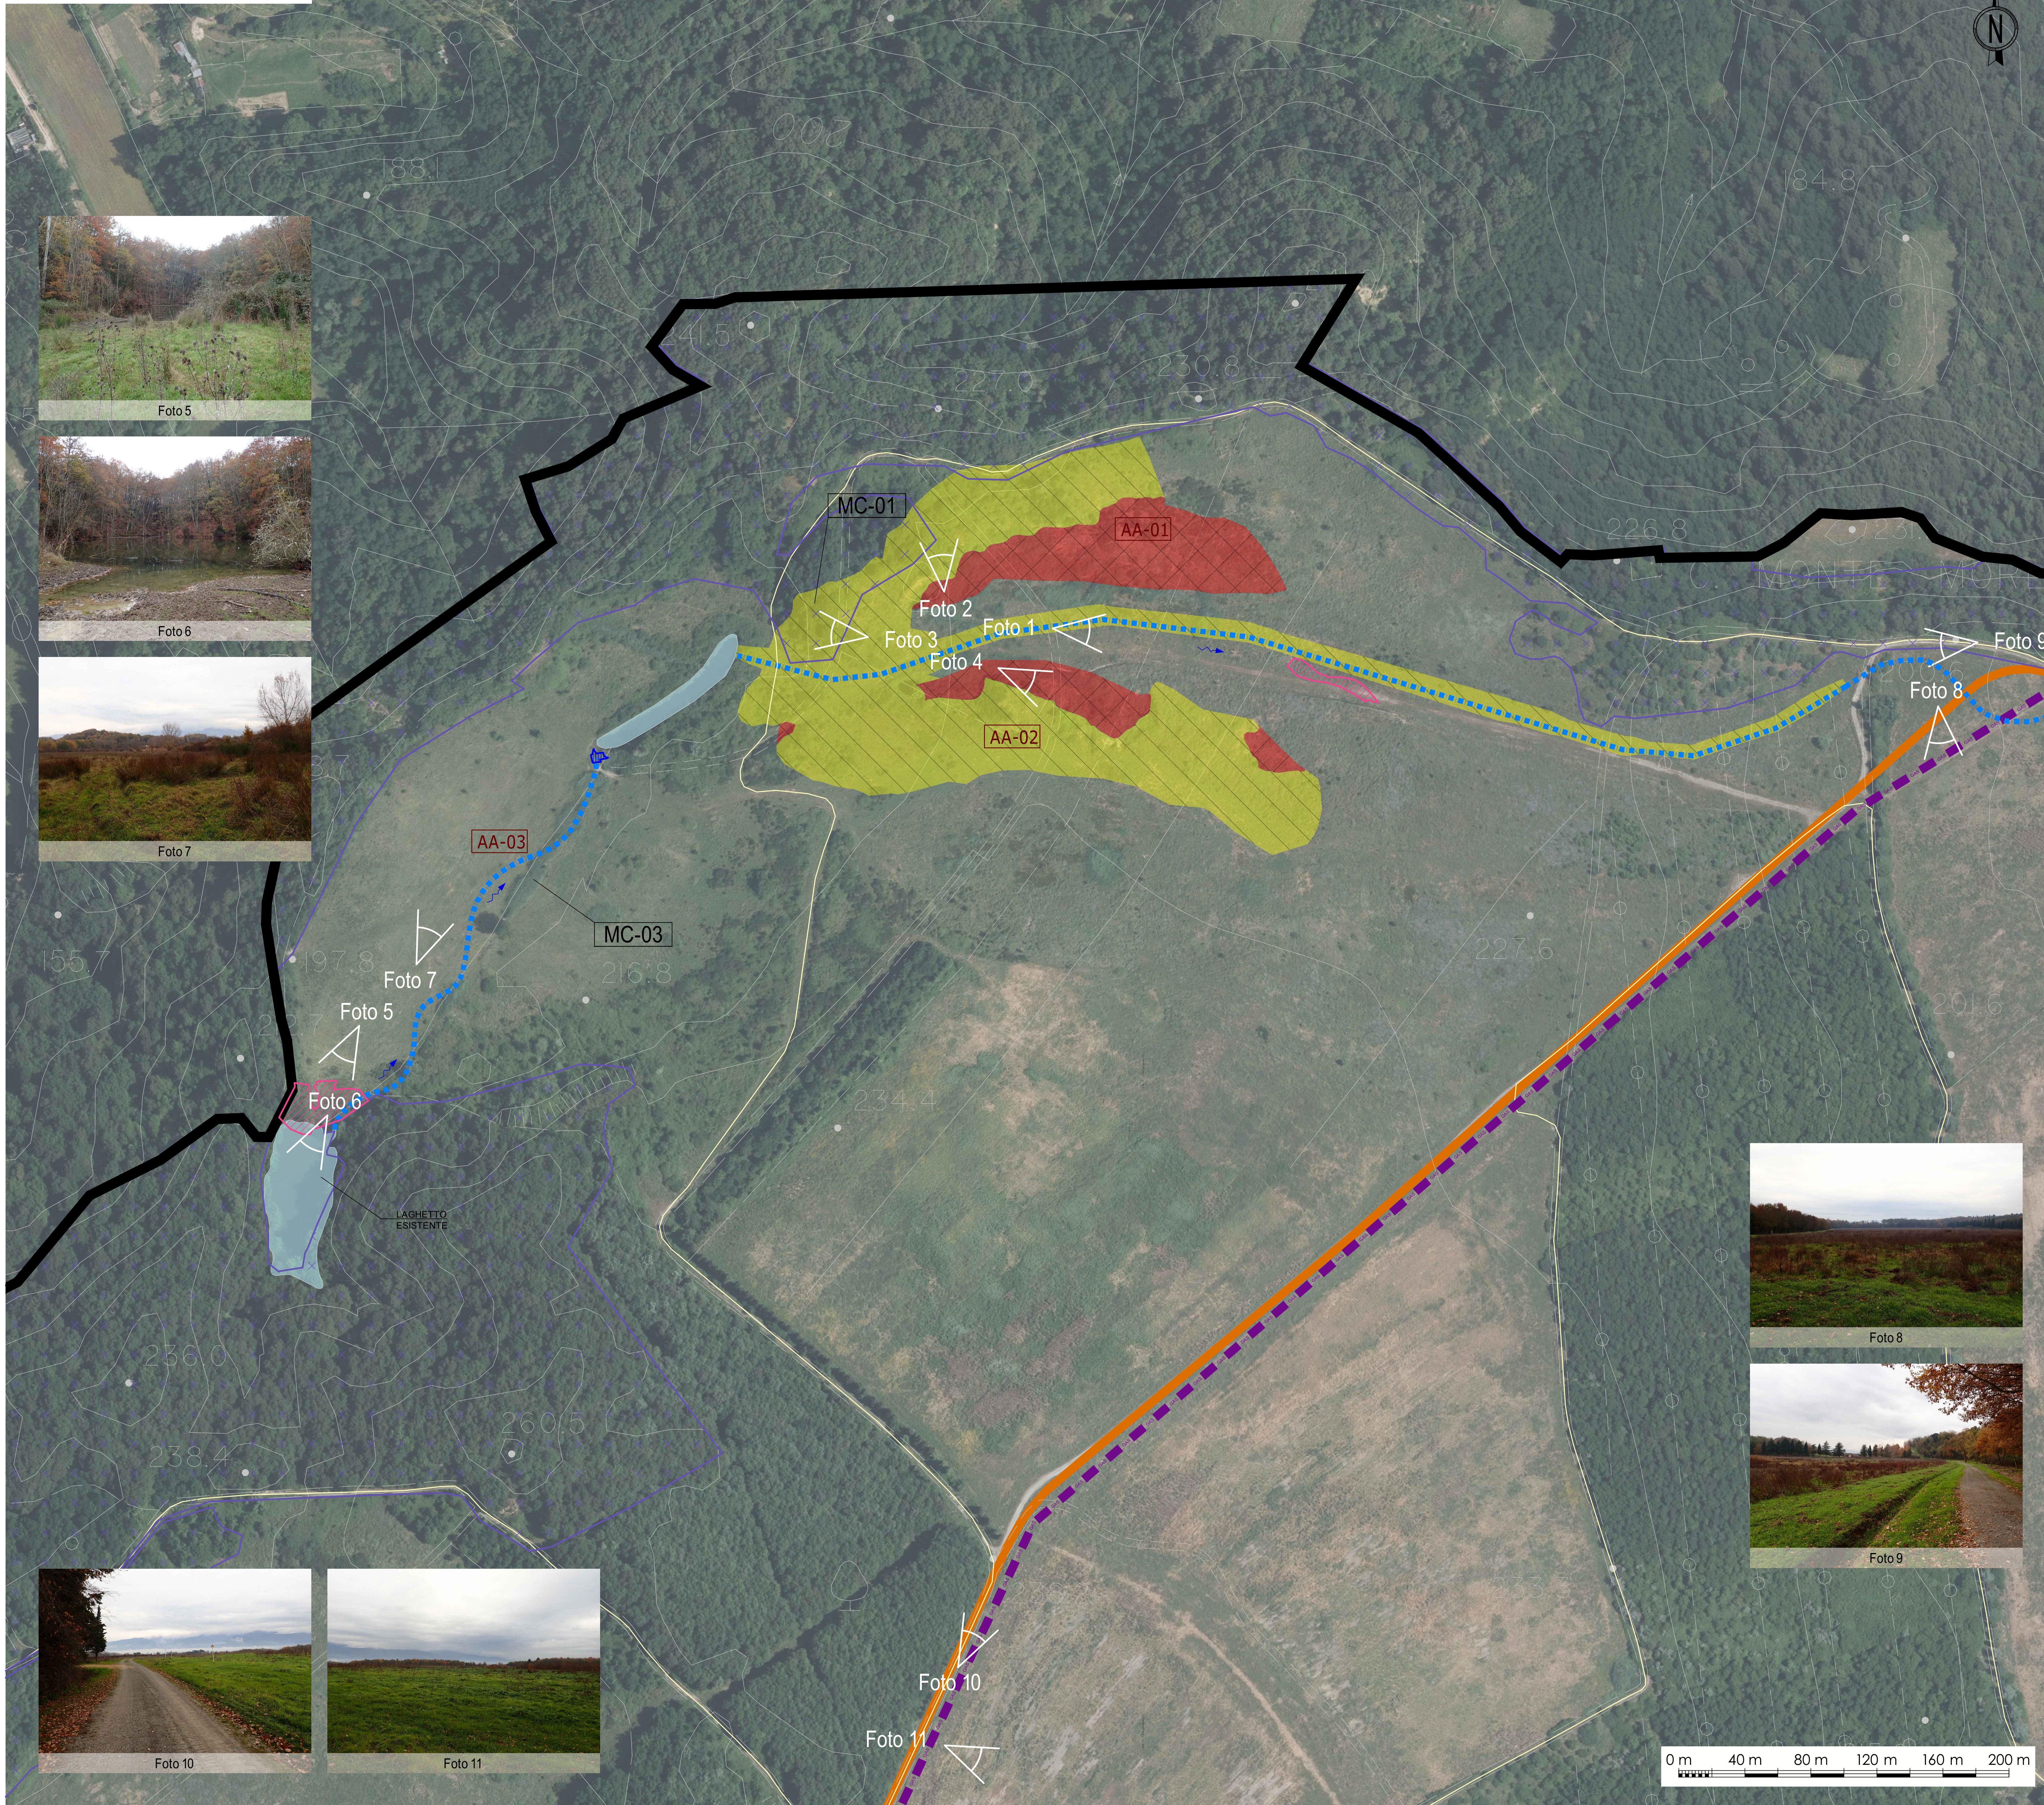

LEGENDA



- Confine Macrolotto C
 - Confine Macrolotto B2
 - - - Confine provinciale
 - Strade bianche
 - Percorso "Marzocchina"
 - Ponti
 - Metanodotto
 - Borri e corsi idrici principali
 - - - Rete scolante di progetto
 - Corpi idrici
- HABITAT CENSITI**
- 91M0: Foreste Pannonico-Balcaniche di cerro e rovere
 - 6420: Praterie umide mediterranee con piante erbacee alte del Molinio-Holoschoenion
 - 3150: Laghi eutrofici naturali con vegetazione del Magnopotamion o Hydrocharition
- INTERVENTI MORFOLOGICI**
- Scavi
 - Rilevati di sistemazione morfologica

Sistemazioni Ambientali

- AA-01 Interventi di rinaturalizzazione delle superfici riprofilate (Vincsesimo, versante nord)
- AA-02 Interventi di rinaturalizzazione delle superfici riprofilate (Vincsesimo, versante sud)
- AA-03 Interventi di diversificazione dei corsi d'acqua (Vincsesimo)
- AA-04 Interventi di rinaturalizzazione delle superfici riprofilate (Morbuio, versante est)
- AA-05 Interventi di rinaturalizzazione delle superfici riprofilate (Morbuio, versante ovest)
- AA-06 Interventi di diversificazione dei corsi d'acqua (Morbuio)
- AA-07 Interventi di rinaturalizzazione delle superfici riprofilate (Morbuio, zona ovest)
- AA-08 Interventi di diversificazione dei corsi d'acqua (Morbuio, zona ovest)
- AA-09 Interventi di realizzazione laghetto alla confluenza della rete scolante (Morbuio)

INTERVENTI DI SISTEMAZIONE MORFOLOGICA

CODICE INTERVENTO	MACROLOTTO	AREA	DESCRIZIONE DELL'INTERVENTO
MC-01	C	Vincsesimo	Riprofilatura versanti per migliorare la stabilità dell'area
MC-02	C	Morbuio	Riprofilatura versanti per migliorare la stabilità dell'area
MC-03	C	Vincsesimo	Sistemazione idraulica superficiale e riempimento laghetto esistente
MC-04	C	Morbuio	Riempimento di una depressione con terre provenienti dagli scavi di riprofilatura dei versanti in area Vincsesimo (MC-01) e Morbuio (MC-02)

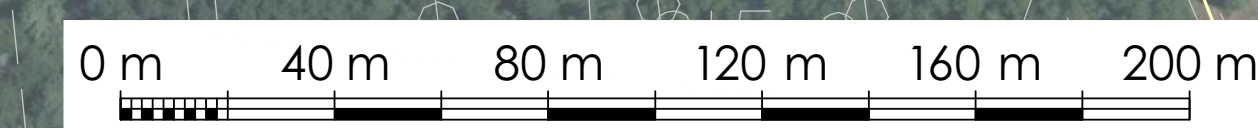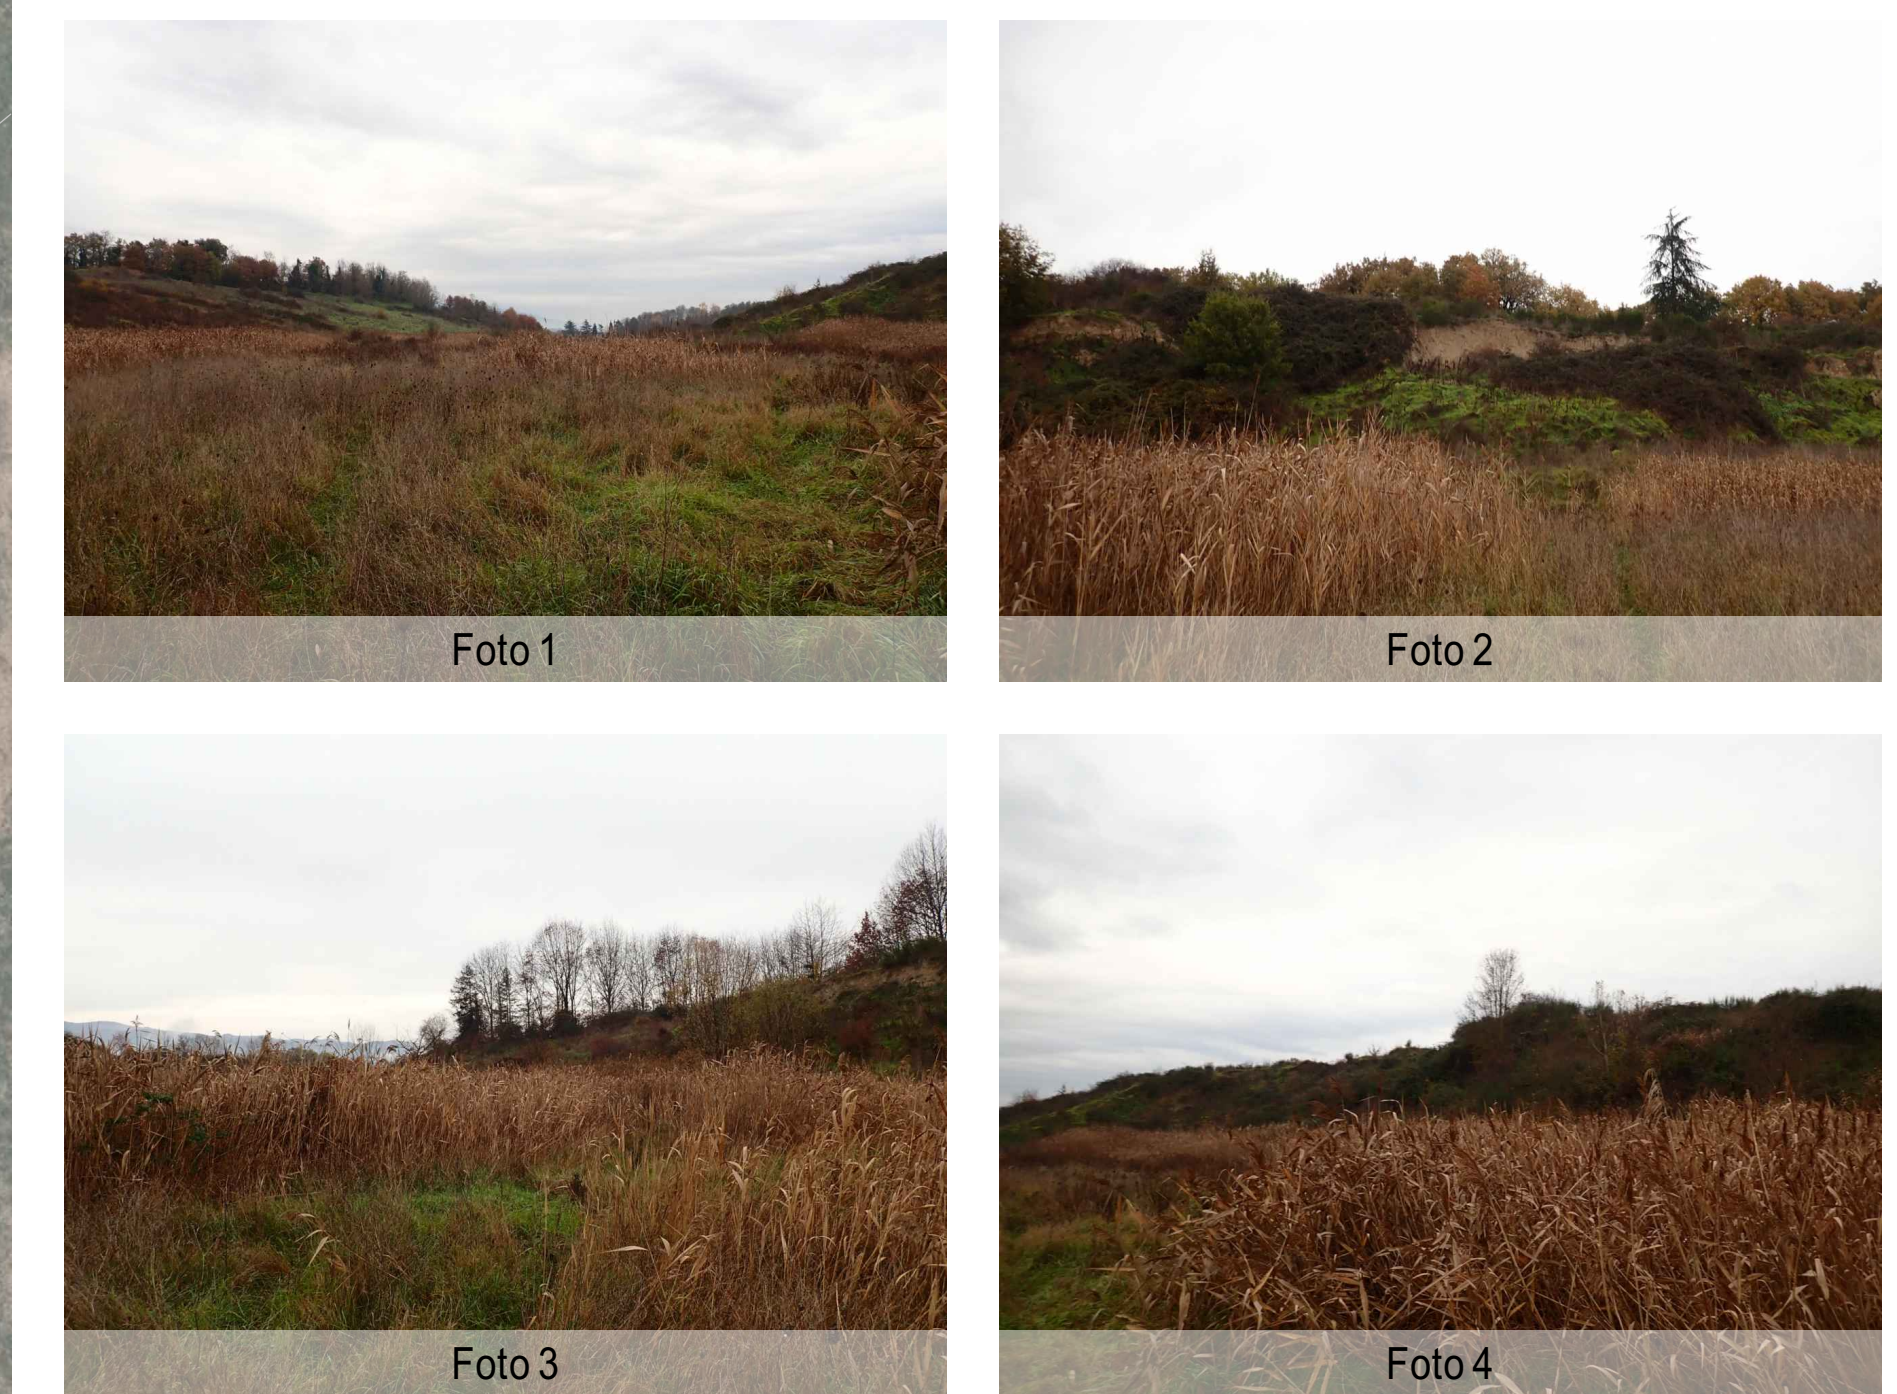

00	28-07-21	FC	PER COSTRUZIONE	M.Sa	F.A.A.	M.Co	M.Bo
REV. Rev.	DATE Data	SCOPE Scopo	REVISION DESCRIPTION Descrizione della revisione	PREPARED BY Preparato	COOPERATIONS Collaborazioni	APPROVED BY Approvato	ISSUED BY Emesso
enel CLIENT ENEL GLOBAL GENERATION - GENERATION ITALY CCGT/OIL & GAS - PRESIDIO EX AREA MINERARIA - SANTA BARBARA				M.Sa F.A.A. M.Co M.Bo		DPL PE	
PROJECT Progetto MINIERA SANTA BARBARA PIANO DI RECUPERO AMBIENTALE				EMPLOYER SUBMITTAL Invio al cliente <input type="checkbox"/> FOR APPROVAL Per approvazione <input type="checkbox"/> FOR INFORMATION ONLY Per informazione <input type="checkbox"/> NOT REQUESTED Non richiesto		SYSTEM Sistema	
TITLE Titolo LOTTO C - INTERVENTI DI INGEGNERIA NATURALISTICA MACROAREA 1 PLANIMETRIA STATO DI FATTO				DWG No Dis. n. PBSMA21802		SHEET Foglio 1	
APPLIC. TO SECTION Valido per le sezioni				DWG TYPE Dwg. Desc. D A C		SEC. INDEX	
SCALE Scala 1:2.000				DWG No Dis. n. PBSMA21802		SHEET Foglio 1	
FILE NAME Nome file PBSMA2180200				REPLACES DWG No Sostituisce il		DWG TYPE Dwg. Desc. D A C	
THIS DOCUMENT IS PROPERTY OF ENEL SpA. IT IS STRICTLY FORBIDDEN TO REPRODUCE THIS DOCUMENT, WHOLLY OR PARTIALLY AND TO PROVIDE ANY RELATED INFORMATION TO OTHERS WITHOUT PREVIOUS WRITTEN CONSENT.				Questo documento è proprietà di ENEL SpA. È severamente proibito riprodurre anche in parte il documento e divulgare ad altri le informazioni contenute senza la preventiva autorizzazione scritta.			