


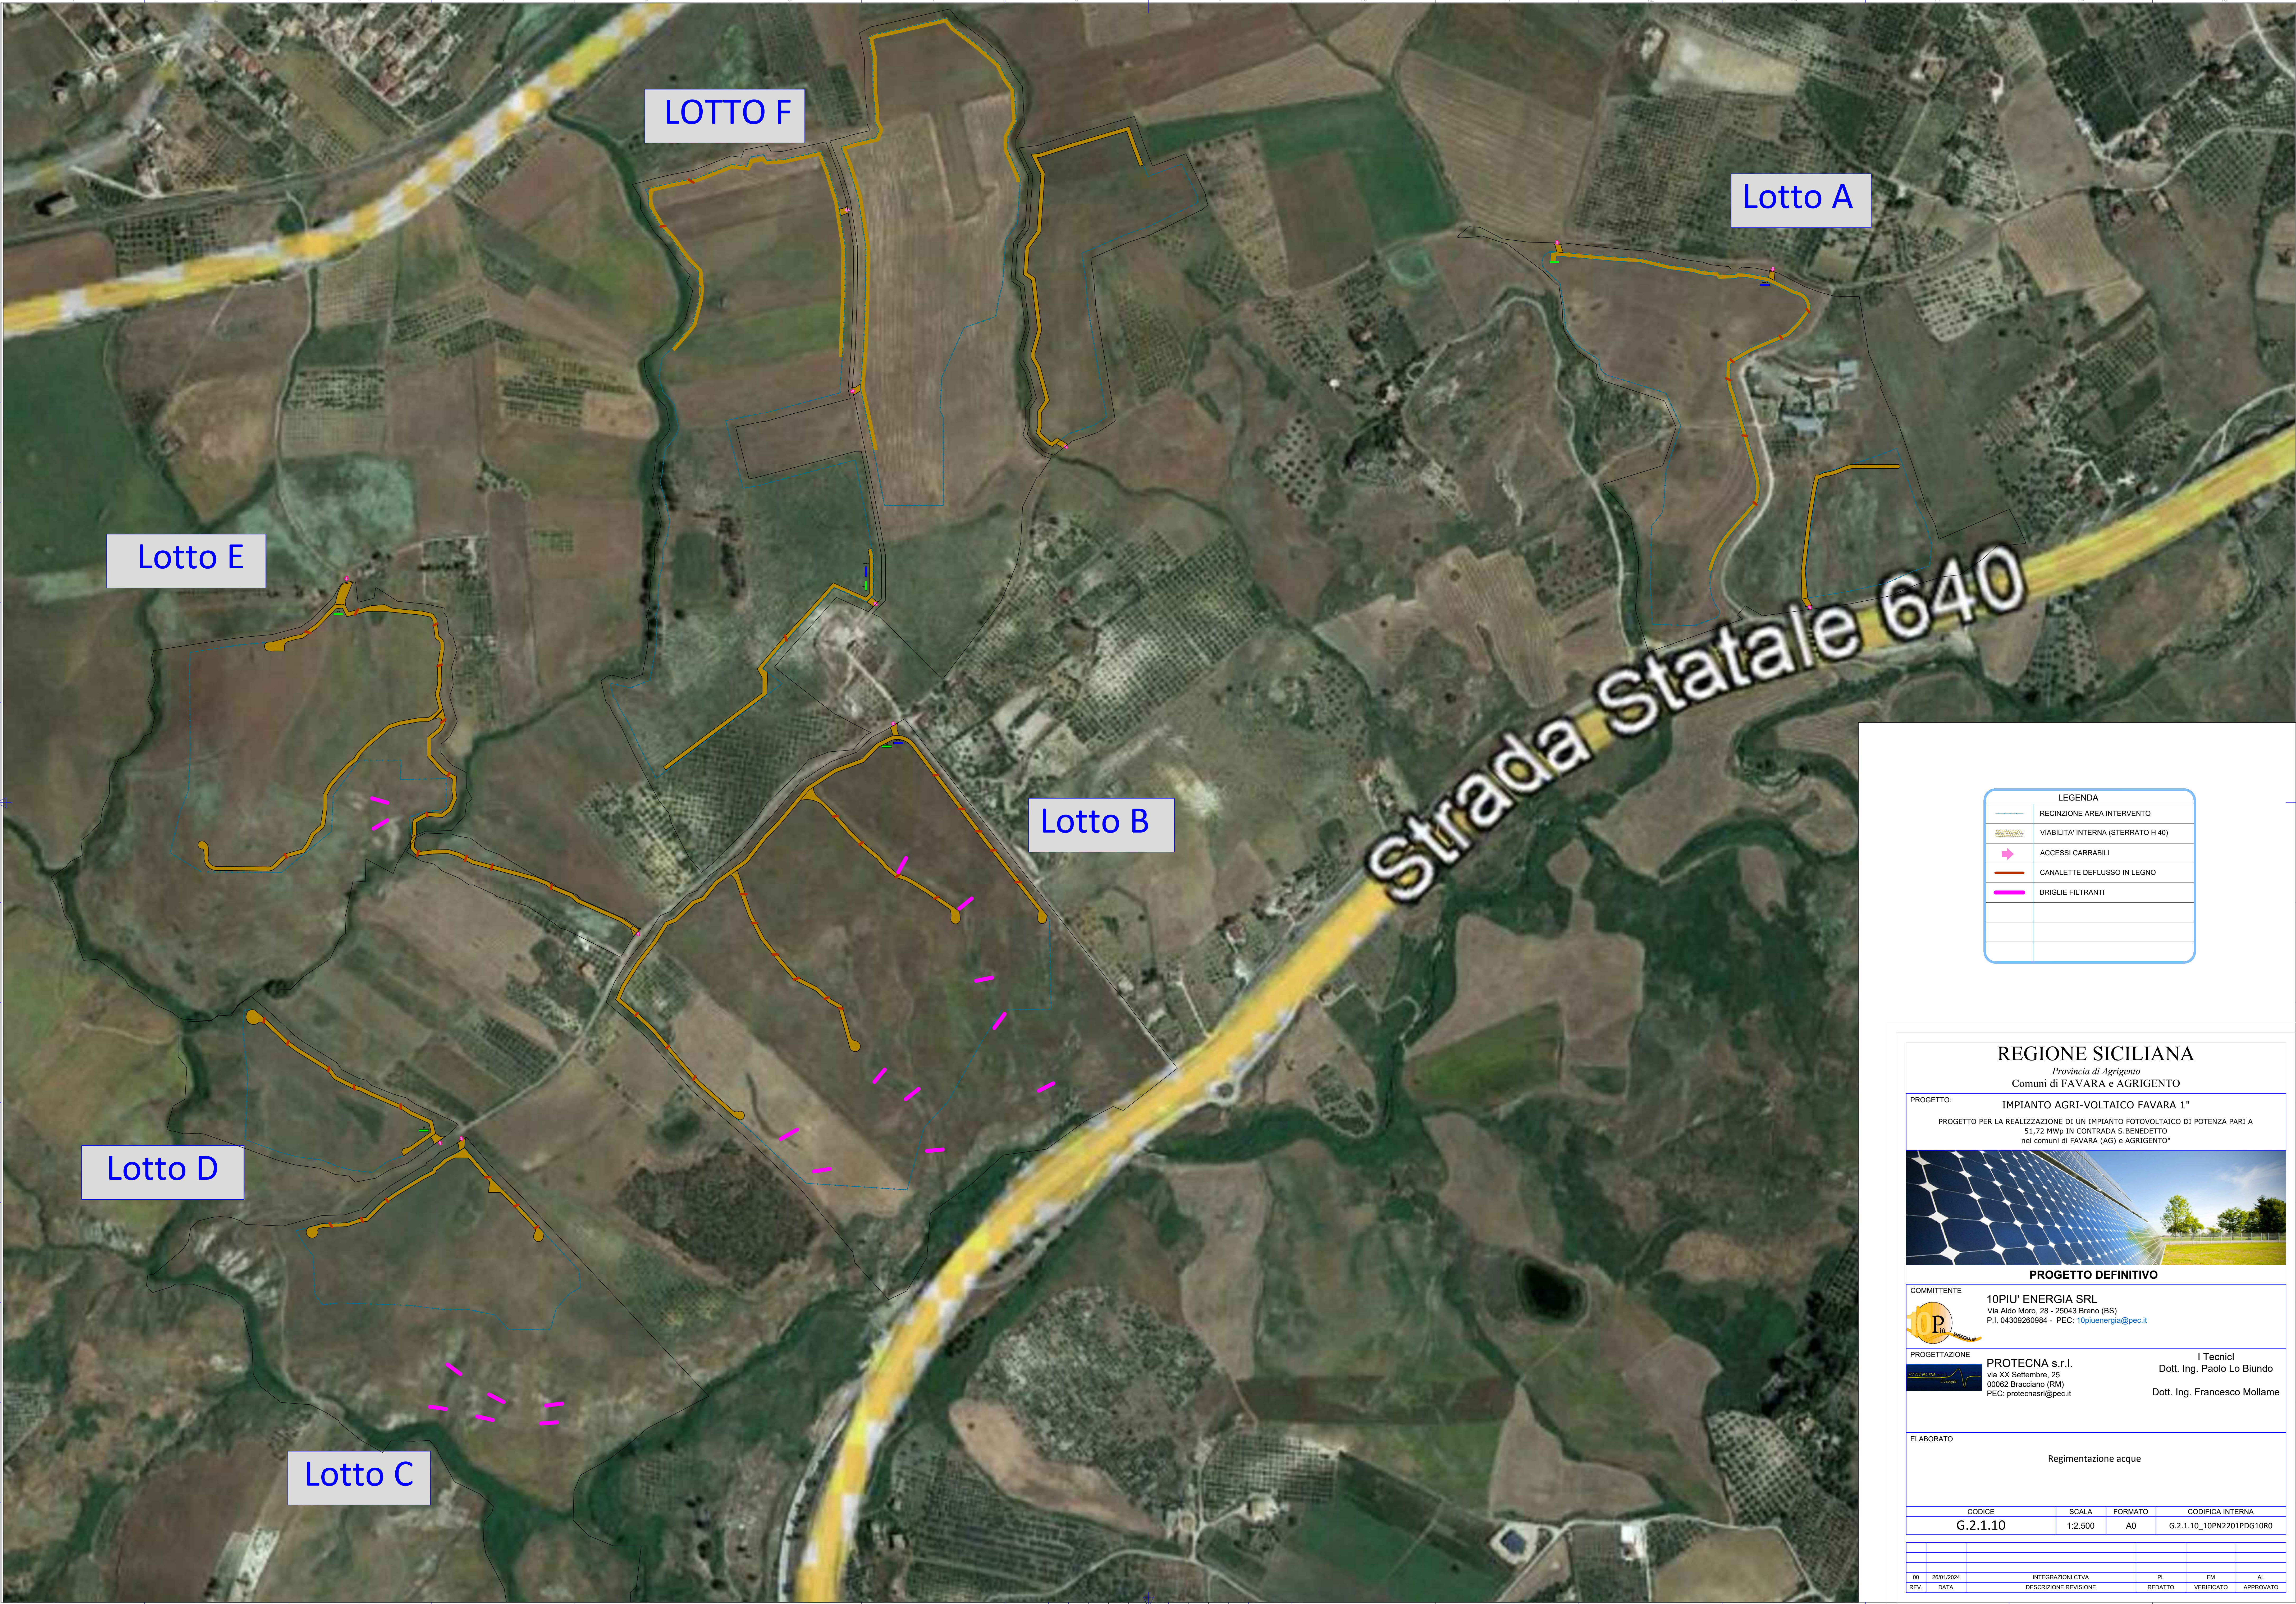

LEGENDA	
	RECINZIONE AREA INTERVENTO
	VIABILITA' INTERNA (STERRATO H 40)
	ACCESSI CARRABILI
	CANALETTE DEFLUSSO IN LEGNO
	BRIGLIE FILTRANTI

REGIONE SICILIANA

Provincia di Agrigento

Comuni di FAVARA e AGRIGENTO

PROGETTO:

IMPIANTO AGRI-VOLTAICO FAVARA 1"

PROGETTO PER LA REALIZZAZIONE DI UN IMPIANTO FOTOVOLTAICO DI POTENZA PARI A 51,72 MWp IN CONTRADA S.BENEDETTO nei comuni di FAVARA (AG) e AGRIGENTO*

PROGETTO DEFINITIVO

COMMITTENTE

10PIU' ENERGIA SRL
Via Aldo Moro, 28 - 25043 Breno (BS)
P.I. 04309260984 - PEC: 10piuenergia@pec.it

PROGETTAZIONE

PROTECNA s.r.l.
via XX Settembre, 25
00082 Bracciano (RM)
PEC: protecnasrl@pec.it

I Tecnici
Dott. Ing. Paolo Lo Biundo
Dott. Ing. Francesco Mollame

ELABORATO

Regimentazione acque

CODICE	SCALA	FORMATO	CODIFICA INTERNA
G.2.1.10	1:2.500	A0	G.2.1.10_10PN2201PDG10R0

00	26/01/2024	INTEGRAZIONI CTVA	PL	FM	AL
REV.	DATA	DESCRIZIONE REVISIONE	REDATTO	VERIFICATO	APPROVATO