


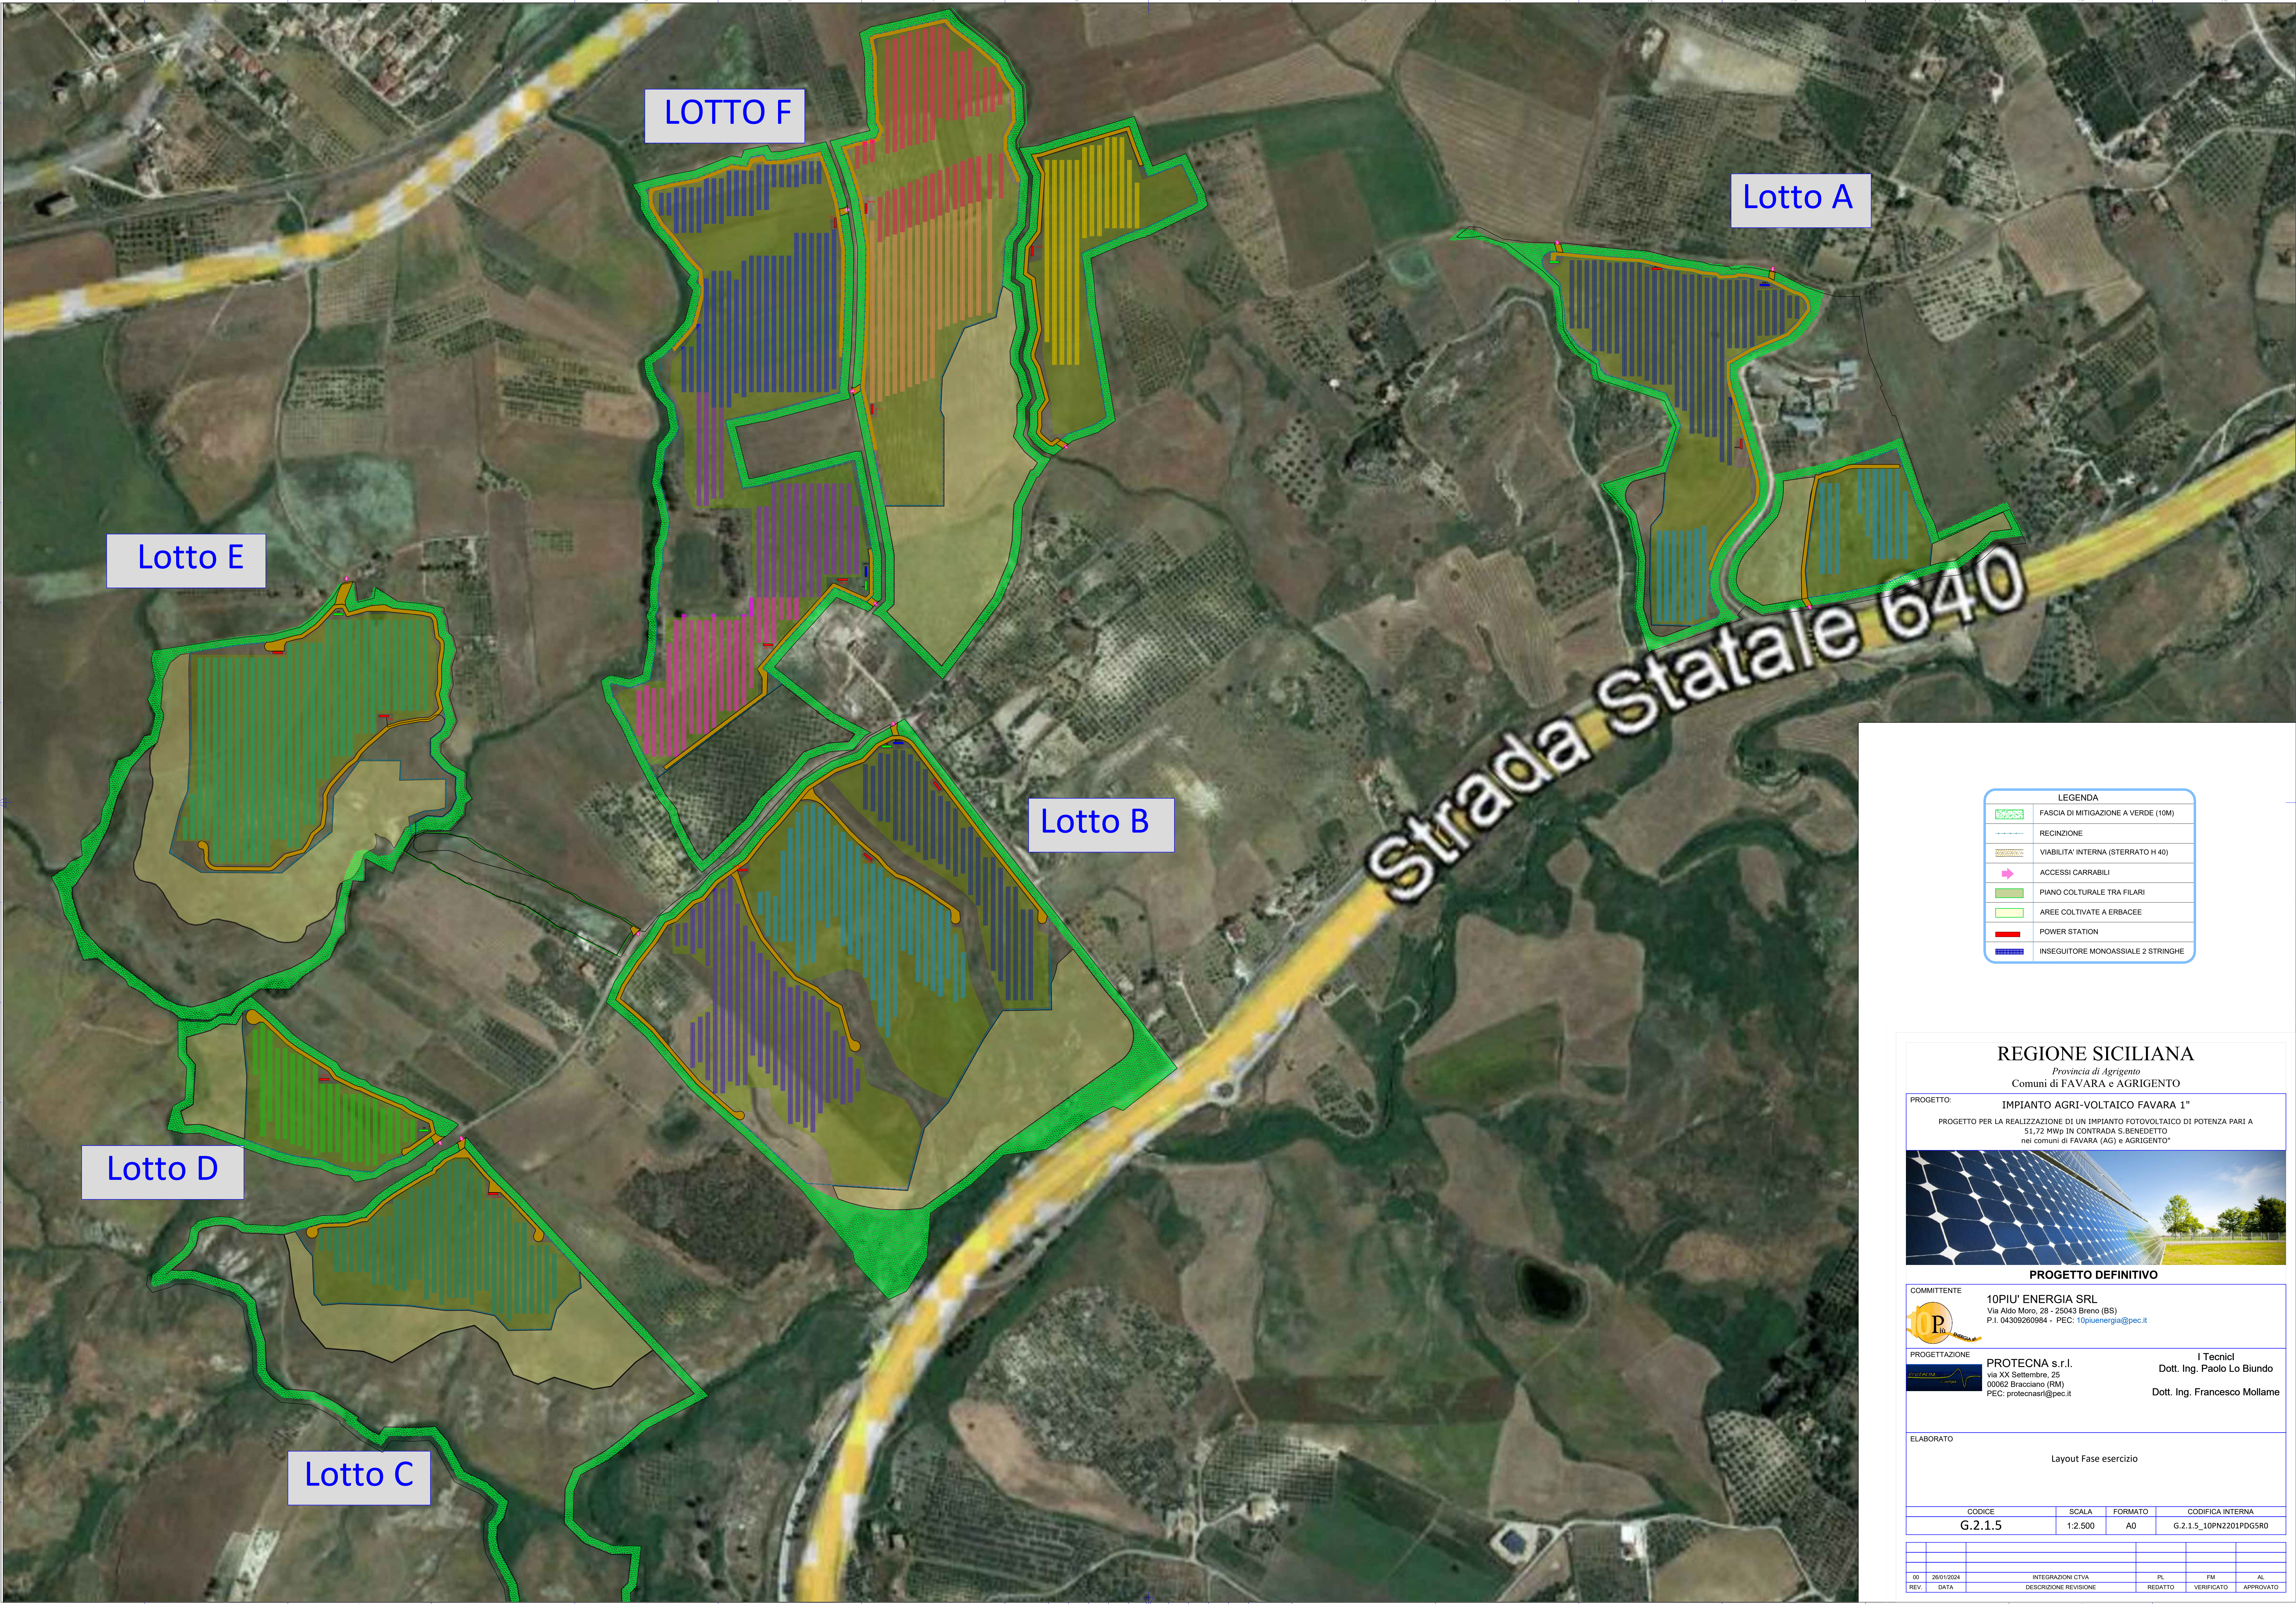

LEGENDA	
	FASCIA DI MITIGAZIONE A VERDE (10M)
	RECINZIONE
	VIABILITA' INTERNA (STERRATO H 40)
	ACCESSI CARRABILI
	PIANO CULTURALE TRA FILARI
	AREE COLTIVATE A ERBACEE
	POWER STATION
	INSEGUITORE MONOASSIALE 2 STRINGHE

REGIONE SICILIANA

Provincia di Agrigento
Comuni di FAVARA e AGRIGENTO

PROGETTO: IMPIANTO AGRI-VOLTAICO FAVARA 1"
PROGETTO PER LA REALIZZAZIONE DI UN IMPIANTO FOTOVOLTAICO DI POTENZA PARI A 51,72 MWp IN CONTRADA S.BENEDETTO nei comuni di FAVARA (AG) e AGRIGENTO*



PROGETTO DEFINITIVO

COMMITTENTE 10PIU' ENERGIA SRL
Via Aldo Moro, 28 - 25043 Breno (BS)
P.I. 04309260984 - PEC: 10piuenergia@pec.it

PROGETTAZIONE I Tecnici
via XX Settembre, 25
00082 Bracciano (RM)
PEC: protecnasrl@pec.it
Dott. Ing. Paolo Lo Biundo
Dott. Ing. Francesco Mollame

ELABORATO Layout Fase esercizio

CODICE	SCALA	FORMATO	CODIFICA INTERNA
G.2.1.5	1:2.500	A0	G.2.1.5_10PN2201PDGSR0

REV.	DATA	INTEGRAZIONI CTVA DESCRIZIONE REVISIONE	PL REDATTO	FM VERIFICATO	AL APPROVATO
00	26/01/2024				