


**REGIONE SICILIANA**  
*Provincia di Agrigento*  
 Comuni di FAVARA e AGRIGENTO

PROGETTO: **IMPIANTO AGRI-VOLTAICO FAVARA 1"**  
 PROGETTO PER LA REALIZZAZIONE DI UN IMPIANTO FOTVOLTAICO DI POTENZA PARI A 51,72 MWp IN CONTRADA S. BENEDETTO nei comuni di FAVARA (AG) e AGRIGENTO\*



**PROGETTO DEFINITIVO**

COMMITTENTE: **10PIU' ENERGIA SRL**  
 Via Aldo Moro, 28 - 25043 Breno (BS)  
 P.I. 04309280984 - PEC: 10piuenergia@pec.it

PROGETTAZIONE: **PROTECNA s.r.l.**  
 via XX Settembre, 25  
 00082 Bracciano (RM)  
 PEC: protecnasrl@pec.it

I Tecnici  
**Dott. Ing. Paolo Lo Biundo**  
**Dott. Ing. Francesco Mollame**



ELABORATO: **Pendenze strade interne**

CODICE	SCALA	FORMATO	CODIFICA INTERNA
<b>G.2.1.5</b>	1:--	A0	G.2.1.5_10PN2201PDGincSRO


REV	DATA	INTEGRAZIONI CIVA	PL	FM	AL
00	20/01/2024	DESCRIZIONE REVISIONE	REDDATO	VERIFICATO	APPROVATO




# Lotto B

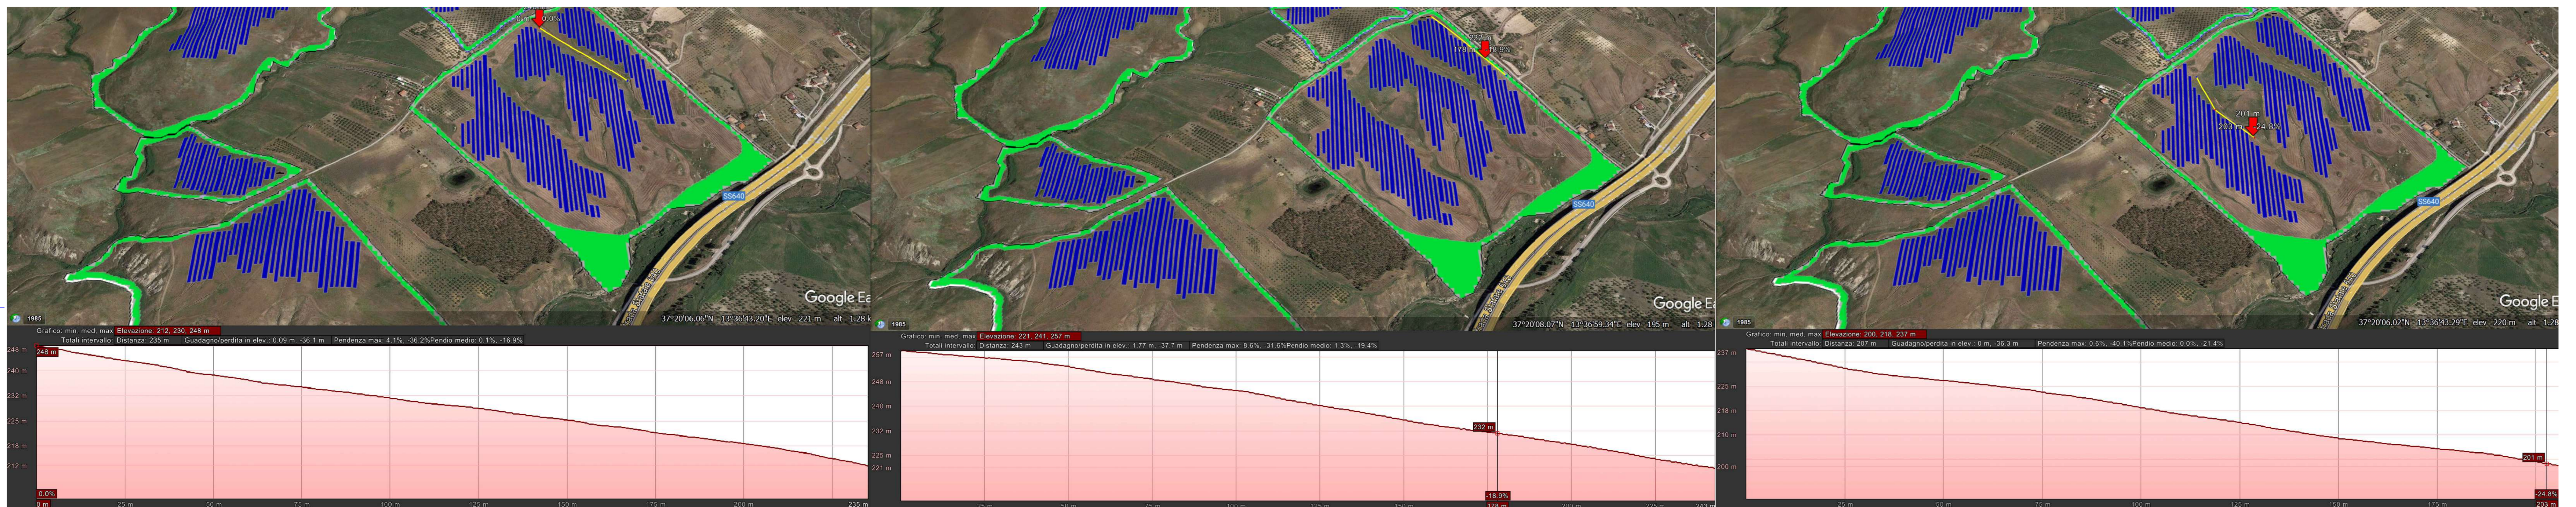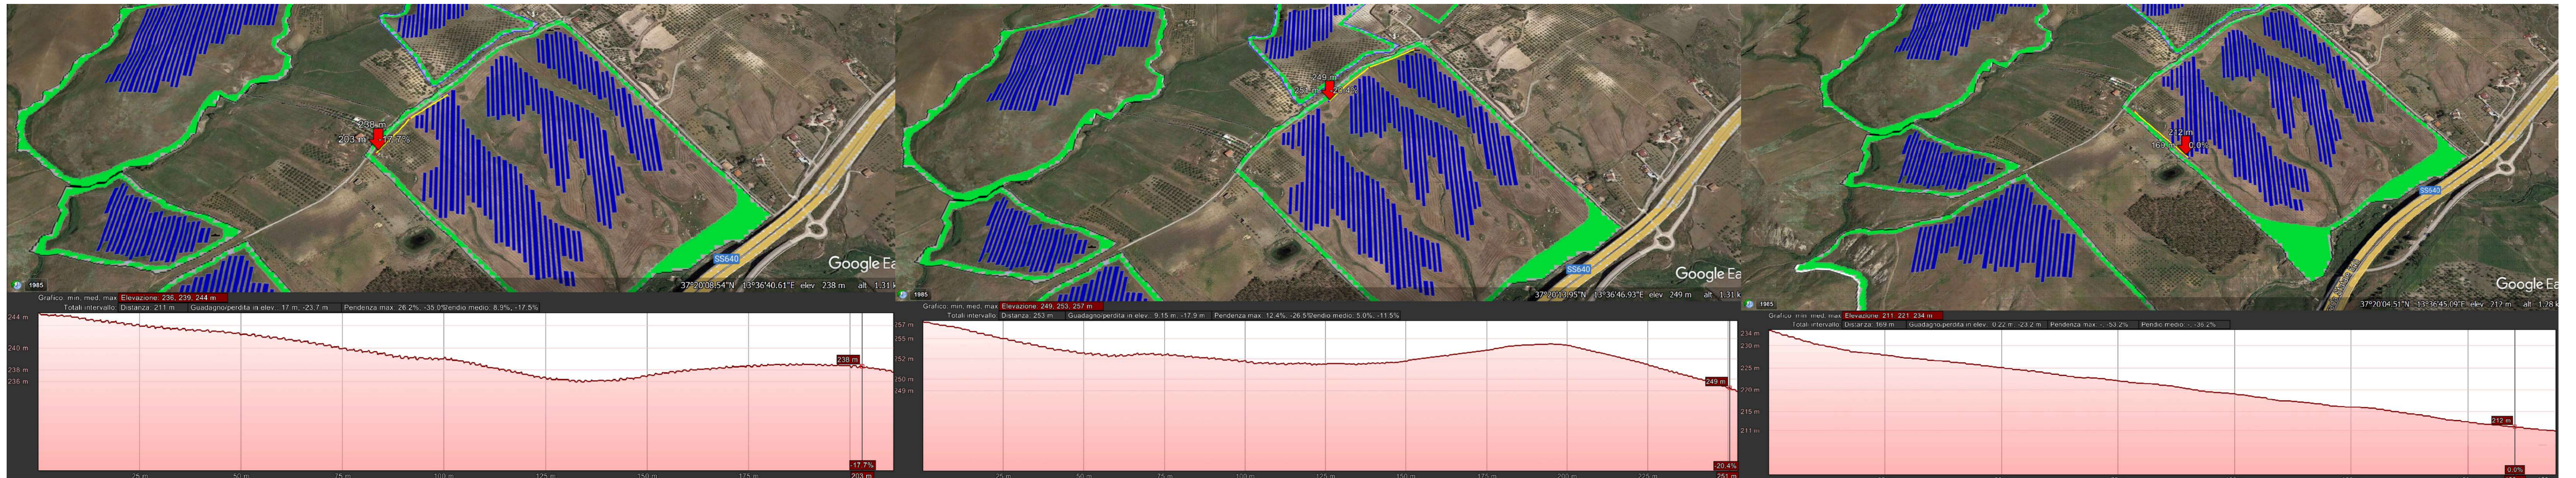

# Lotto C

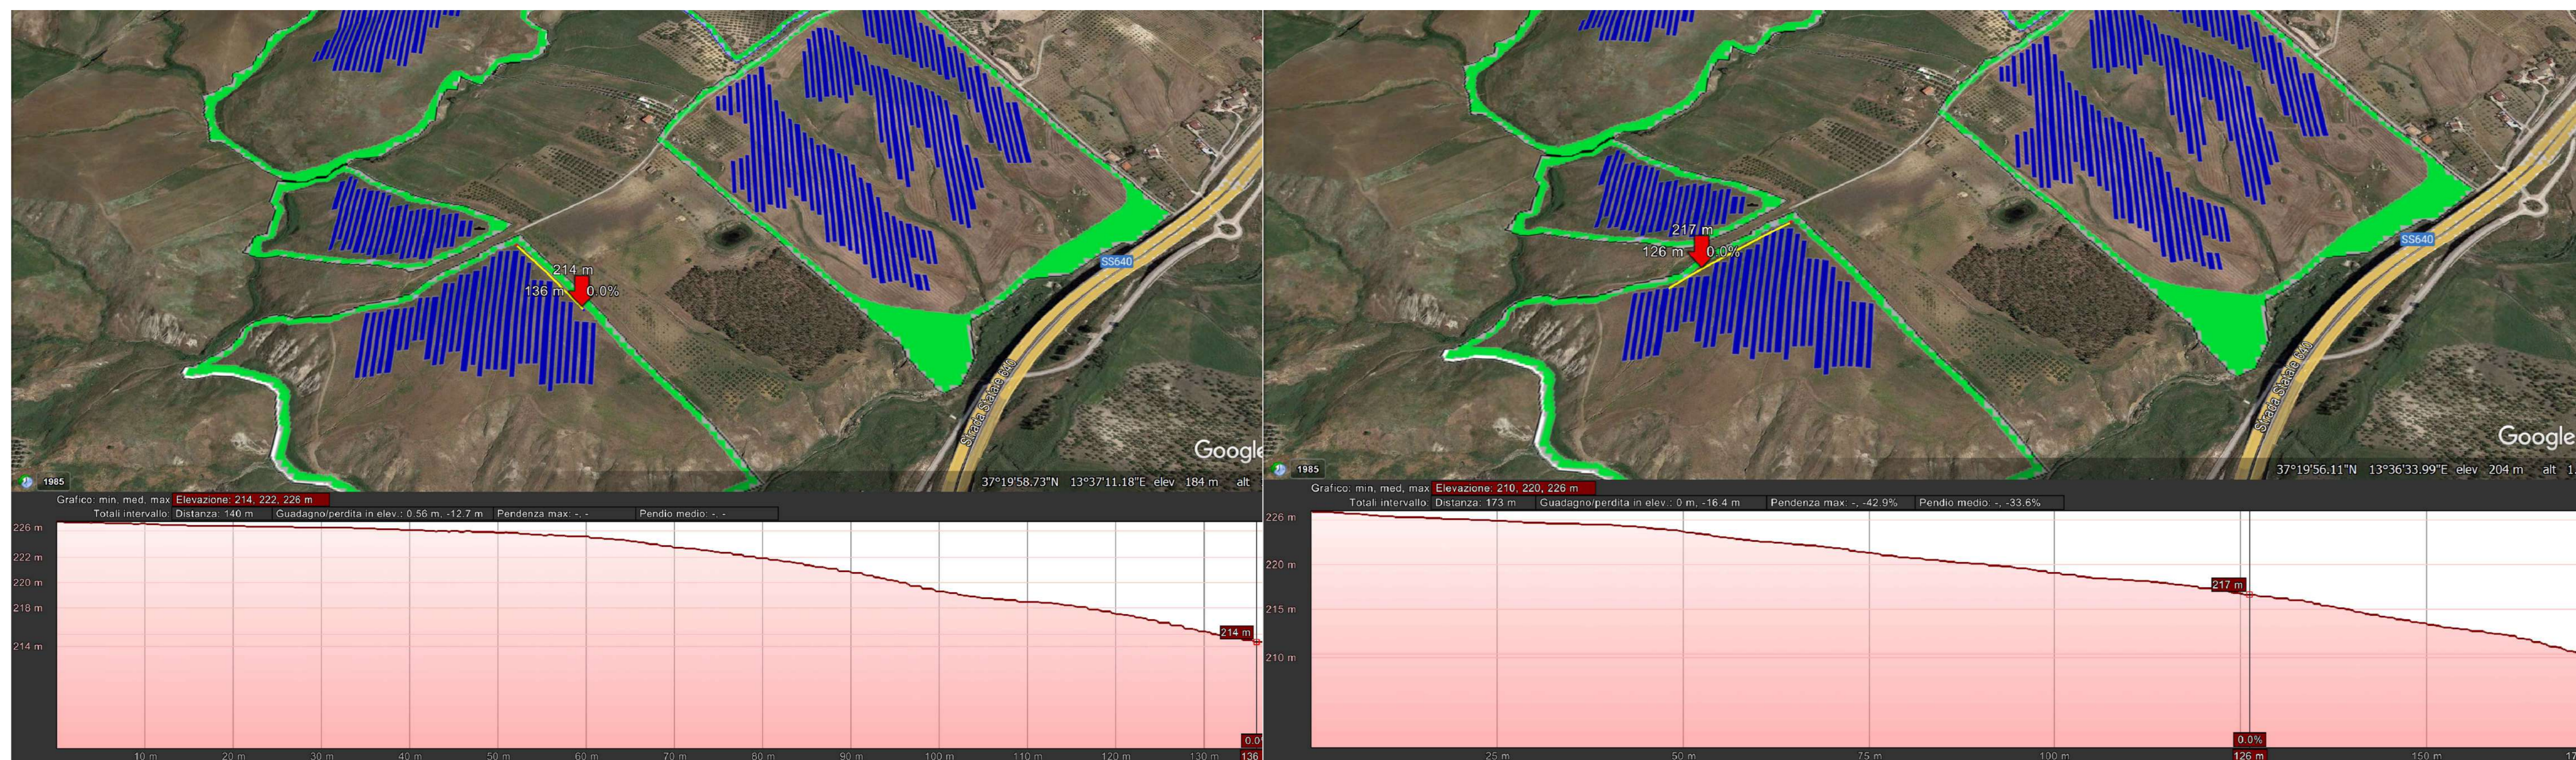


# Lotto D

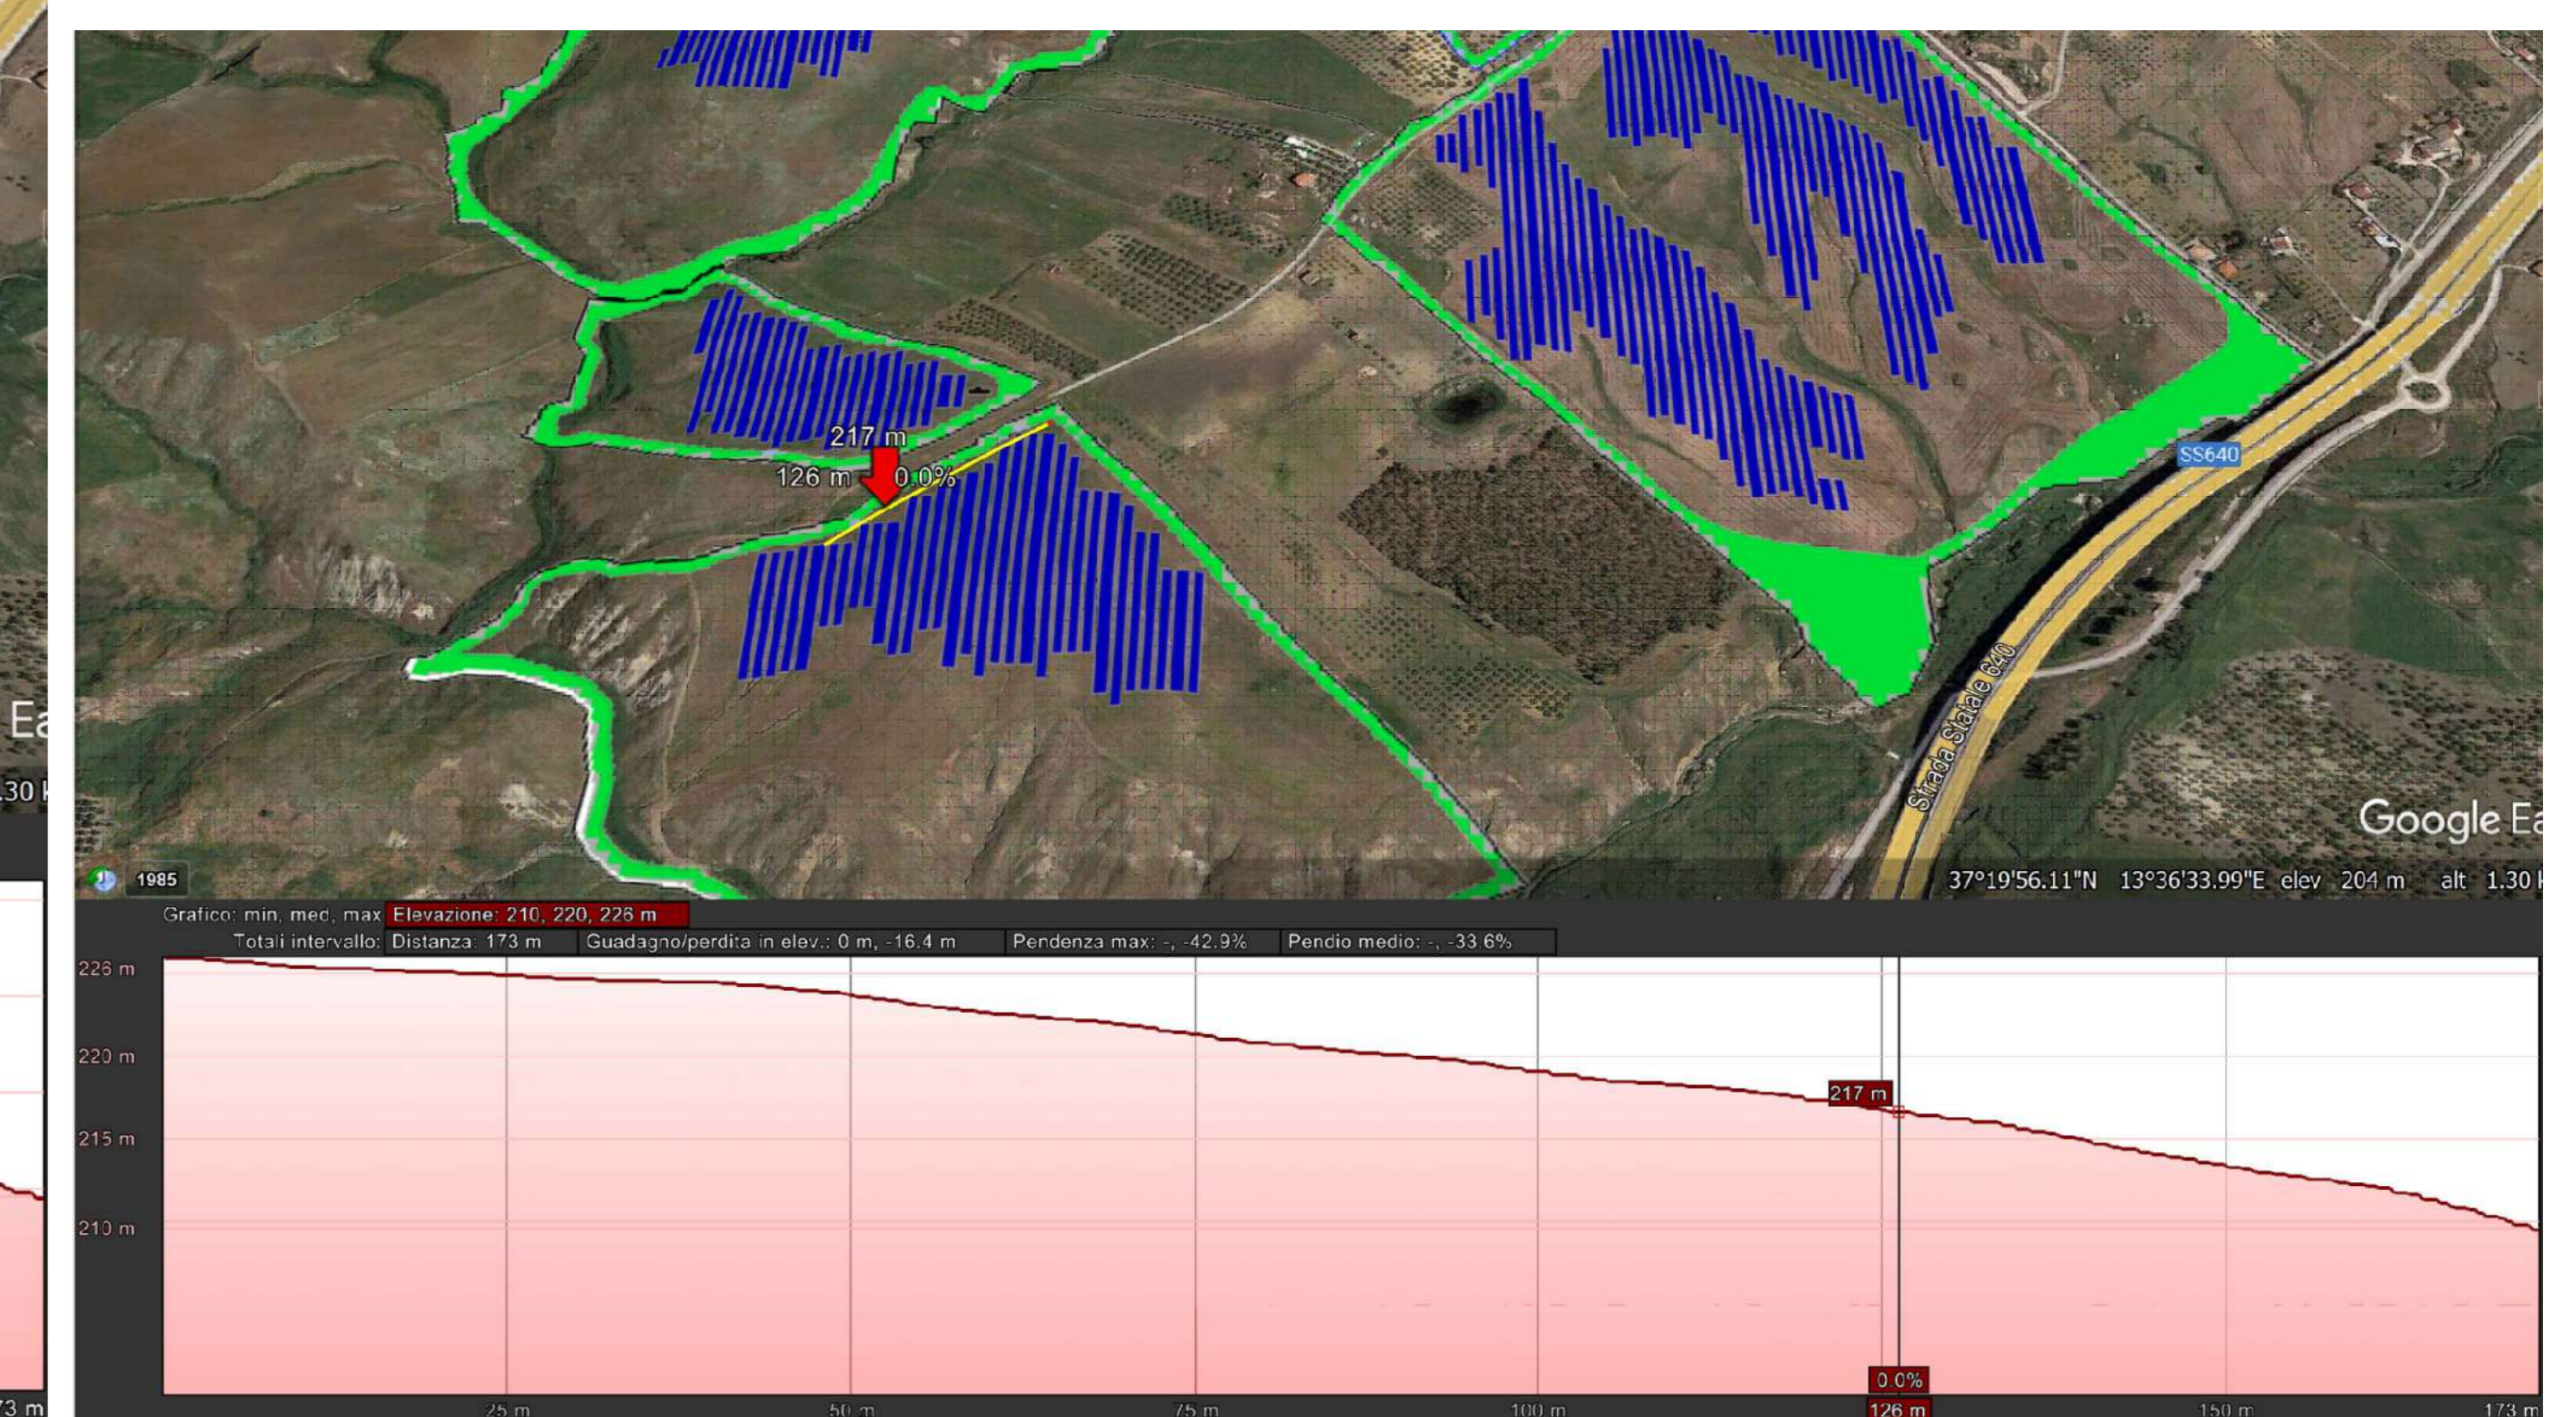




# Lotto E

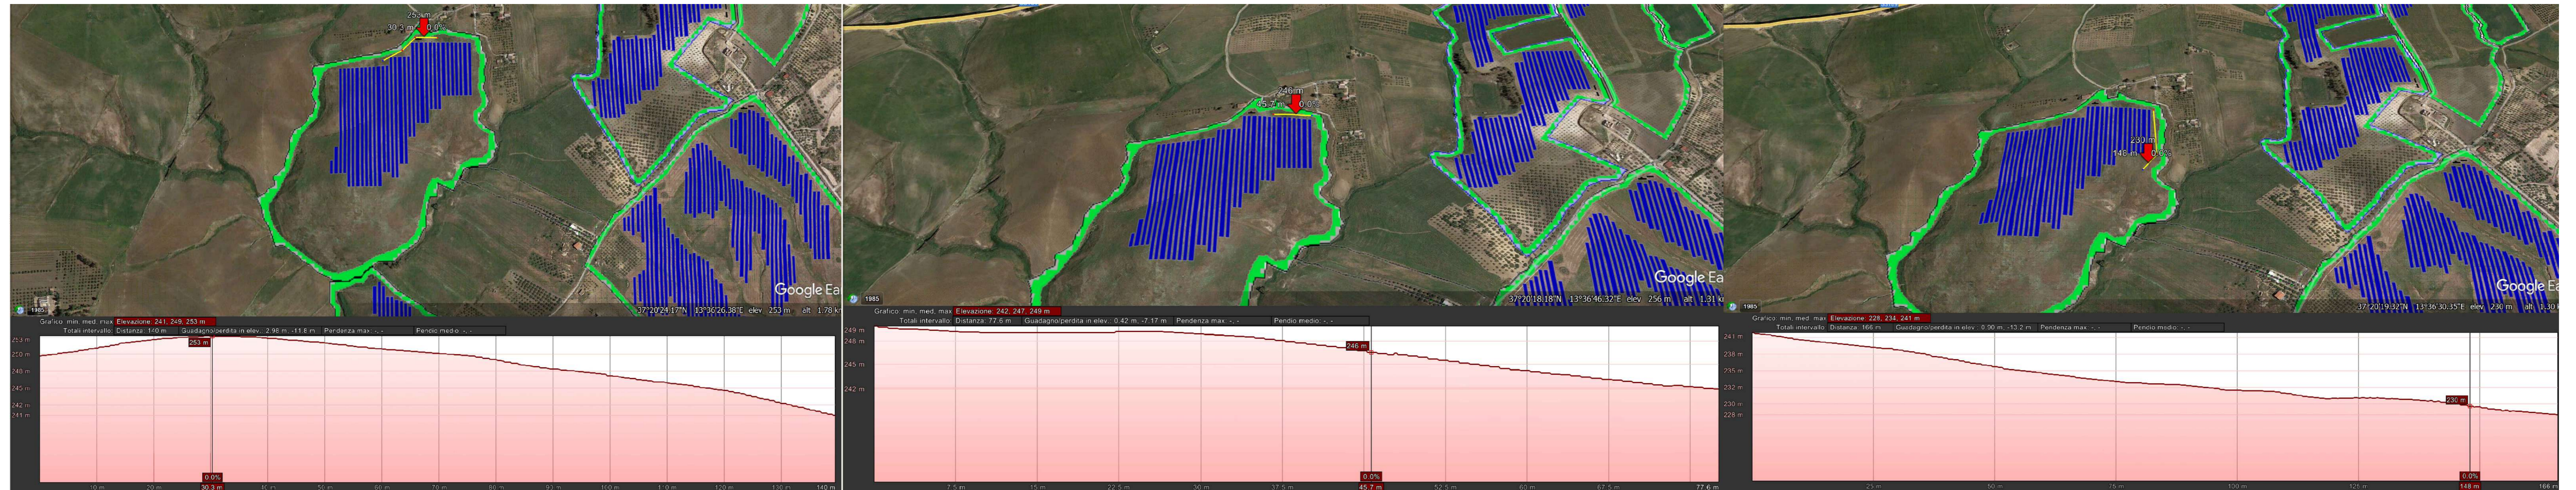


# Lotto F'

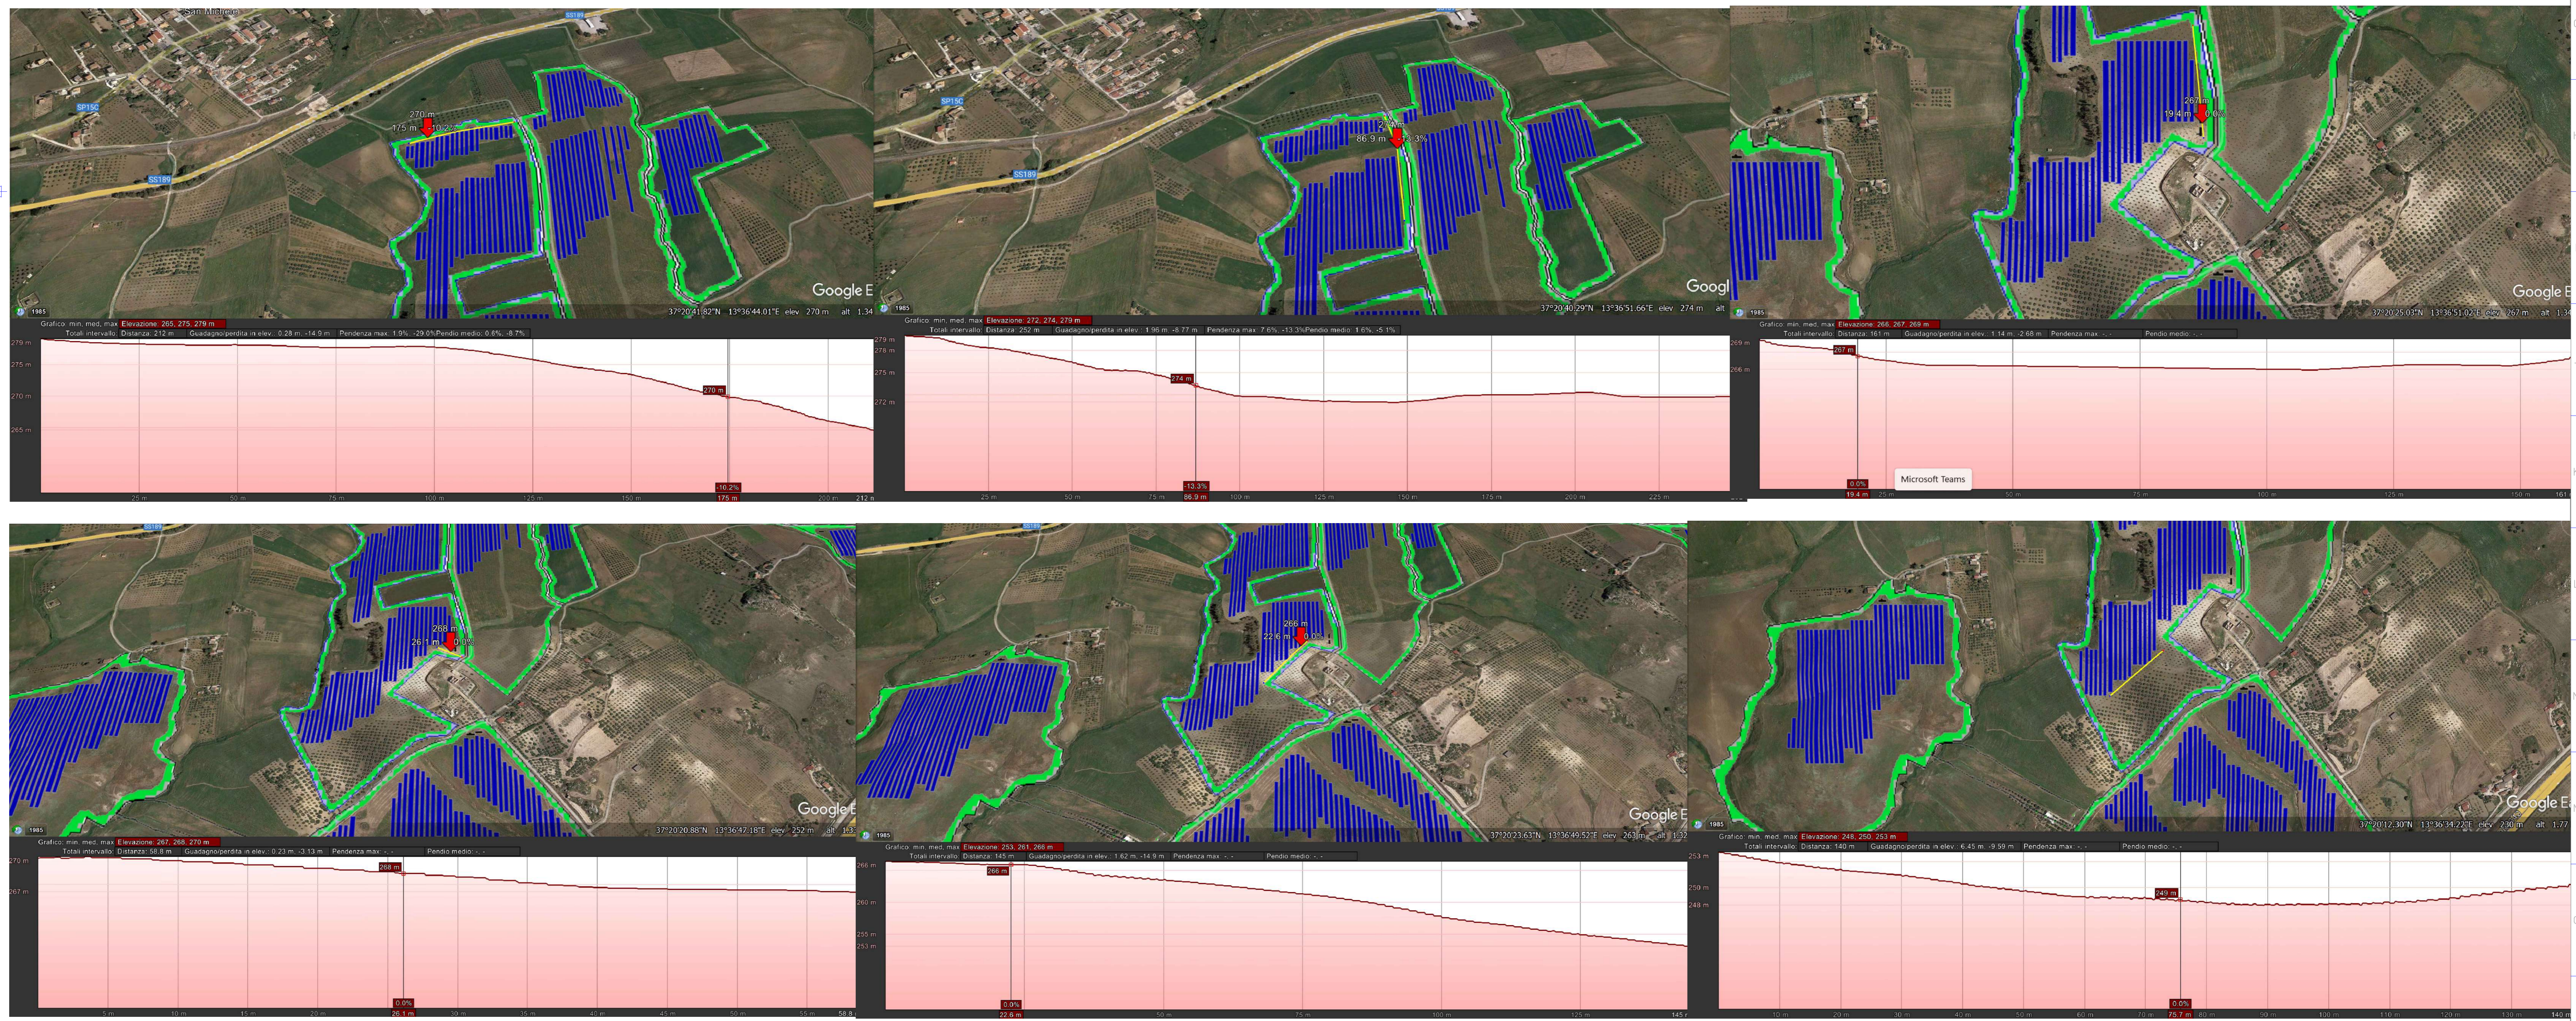



# Lotto F''

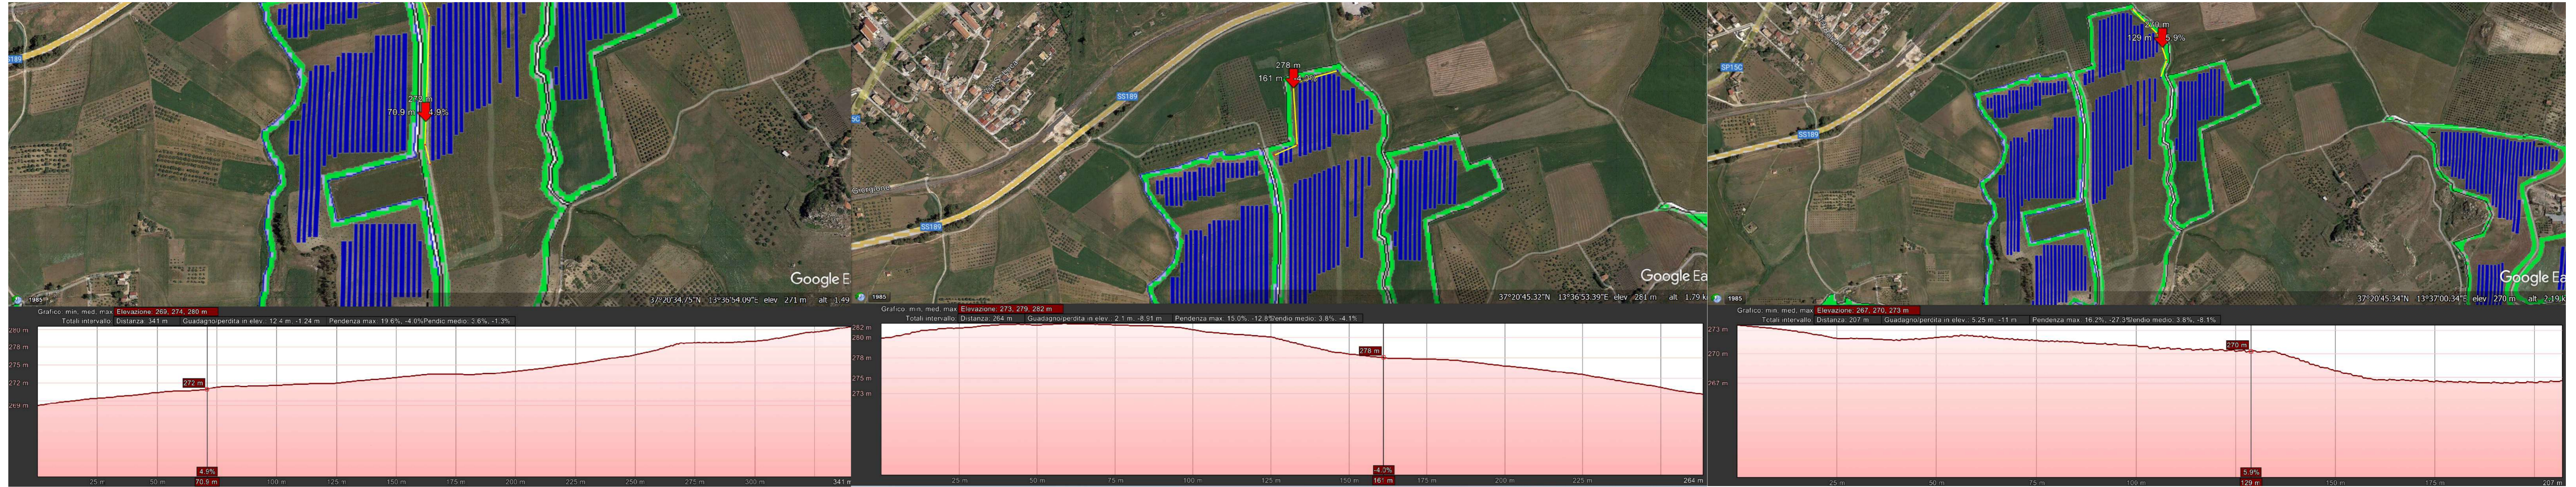

# Lotto F'''

