


REGIONE SICILIANA
 Provincia di Agrigento
 Comuni di FAVARA e AGRIGENTO

PROGETTO: **IMPIANTO AGRI-VOLTAICO FAVARA 1"**
 PROGETTO PER LA REALIZZAZIONE DI UN IMPIANTO FOTVOLTAICO DI POTENZA PARI A 51,72 MWp IN CONTRADA S. BENEDETTO nei comuni di FAVARA (AG) e AGRIGENTO*



PROGETTO DEFINITIVO

COMMITTENTE: **10PIU' ENERGIA SRL**
 Via Aldo Moro, 28 - 25043 Breno (BS)
 P.I. 04309280984 - PEC: 10piuenergia@pec.it

PROGETTAZIONE: **PROTECNA s.r.l.**
 via XX Settembre, 25
 00082 Bracciano (RM)
 PEC: protecnasrl@pec.it



I Tecnici
 Dott. Ing. Paolo Lo Biundo
 Dott. Ing. Francesco Mollame

ELABORATO: Pendenze strade interne


CODICE	SCALA	FORMATO	CODIFICA INTERNA
G.2.1.9	1:--	A0	G.2.1.9_10PN2201PDG9R0

REV	DATA	INTEGRAZIONI CTVIA	PL	FM	AL
00	26/01/2024	DESCRIZIONE REVISIONE	REDATTO	VERIFICATO	APPROVATO


Lotto B

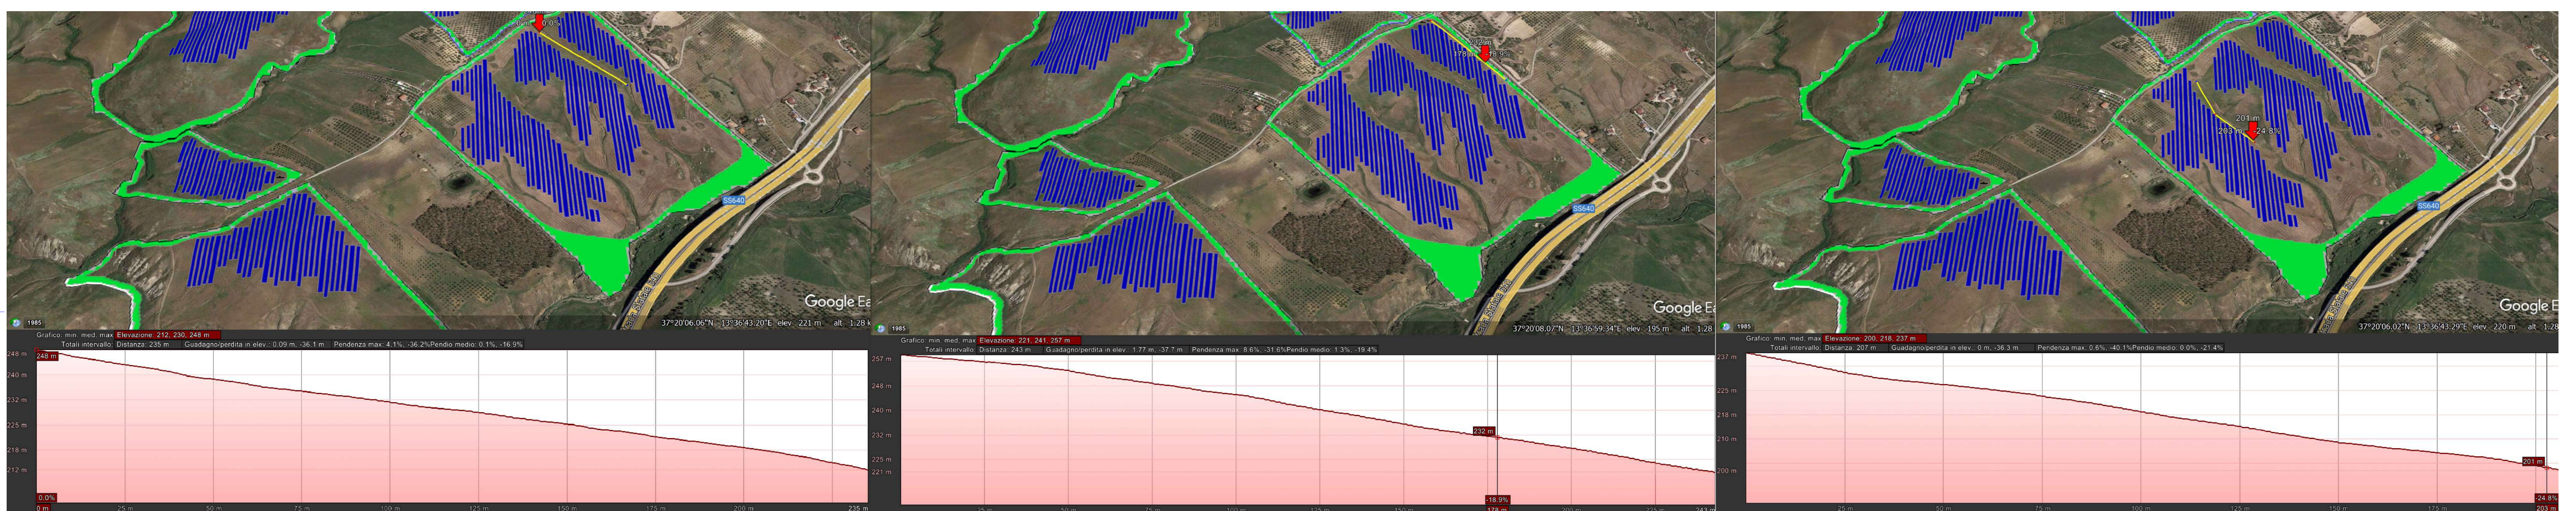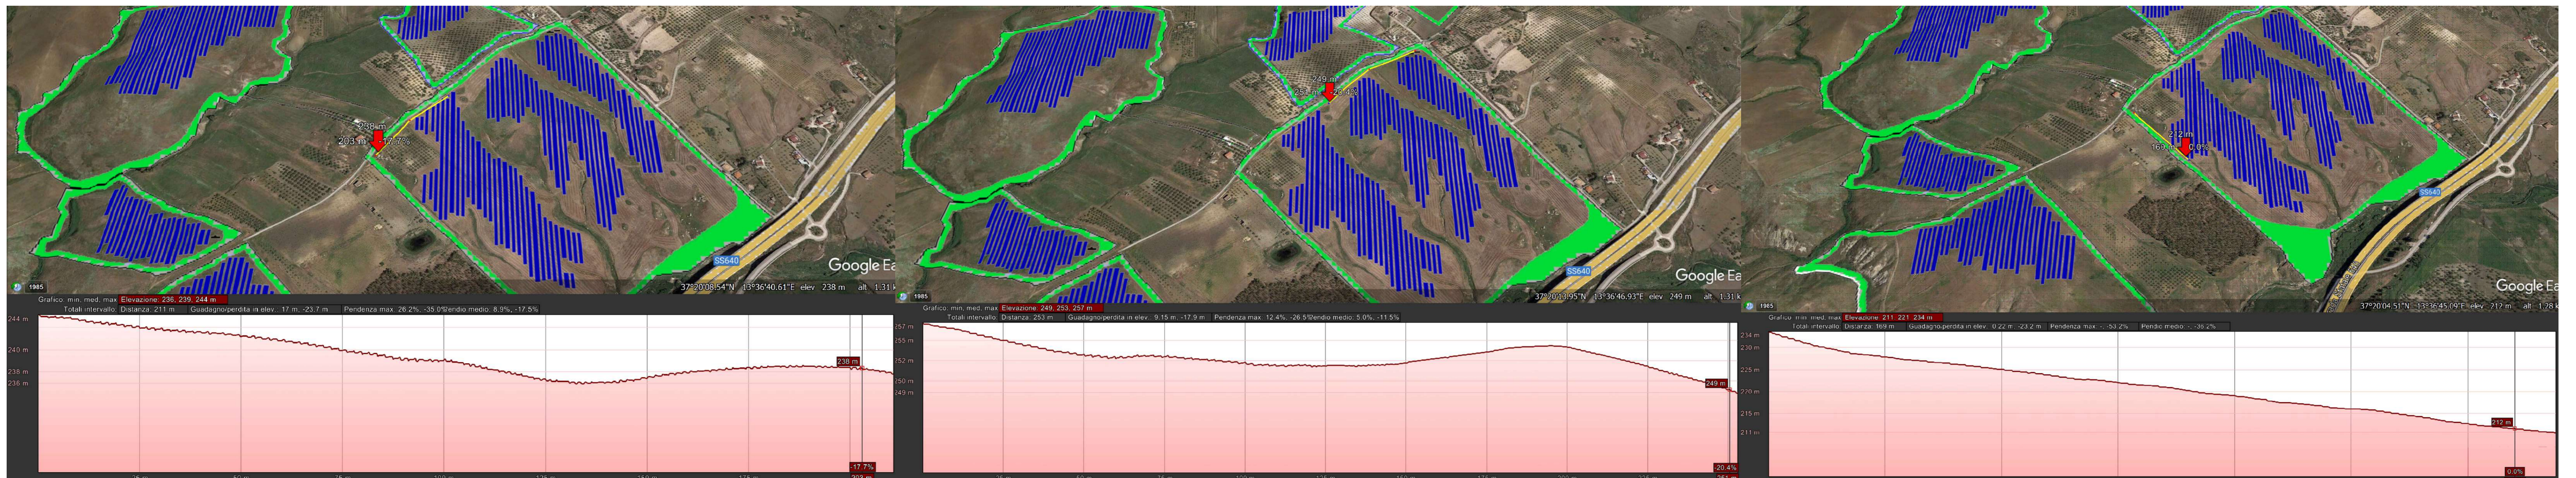


Lotto C

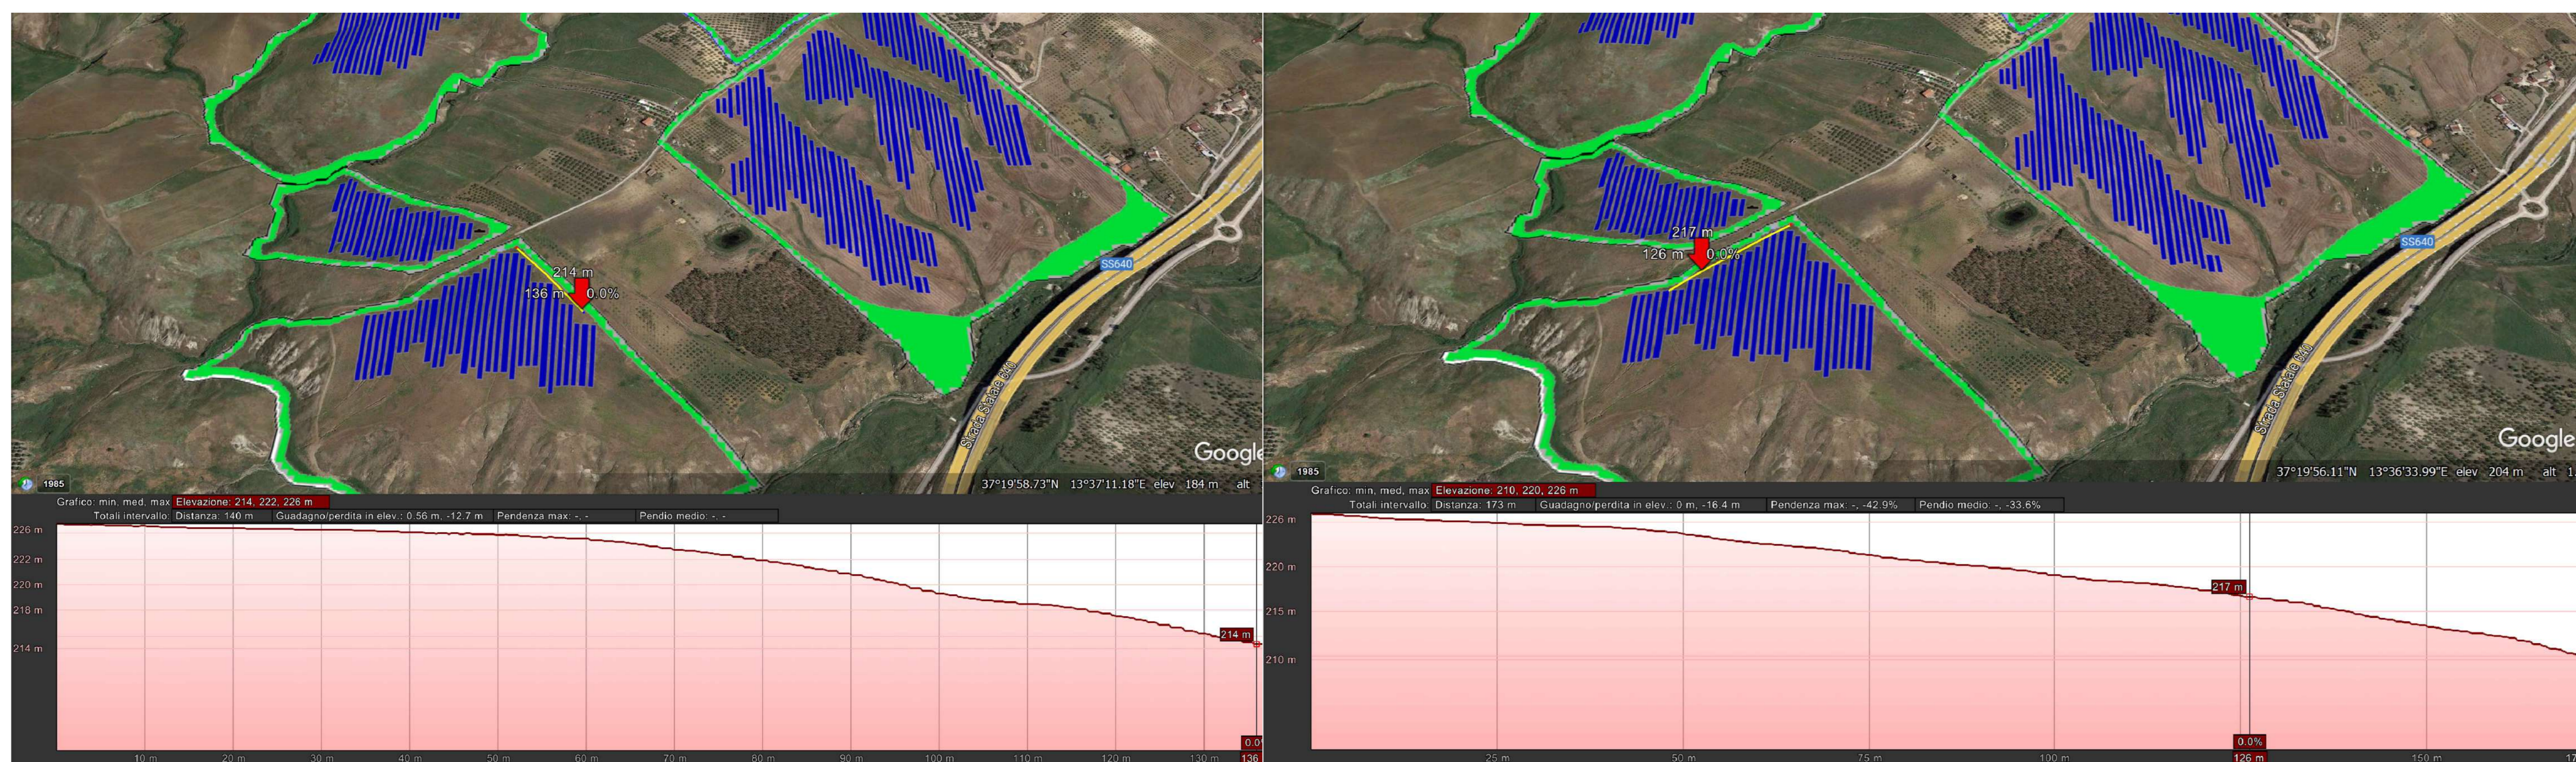


Lotto D

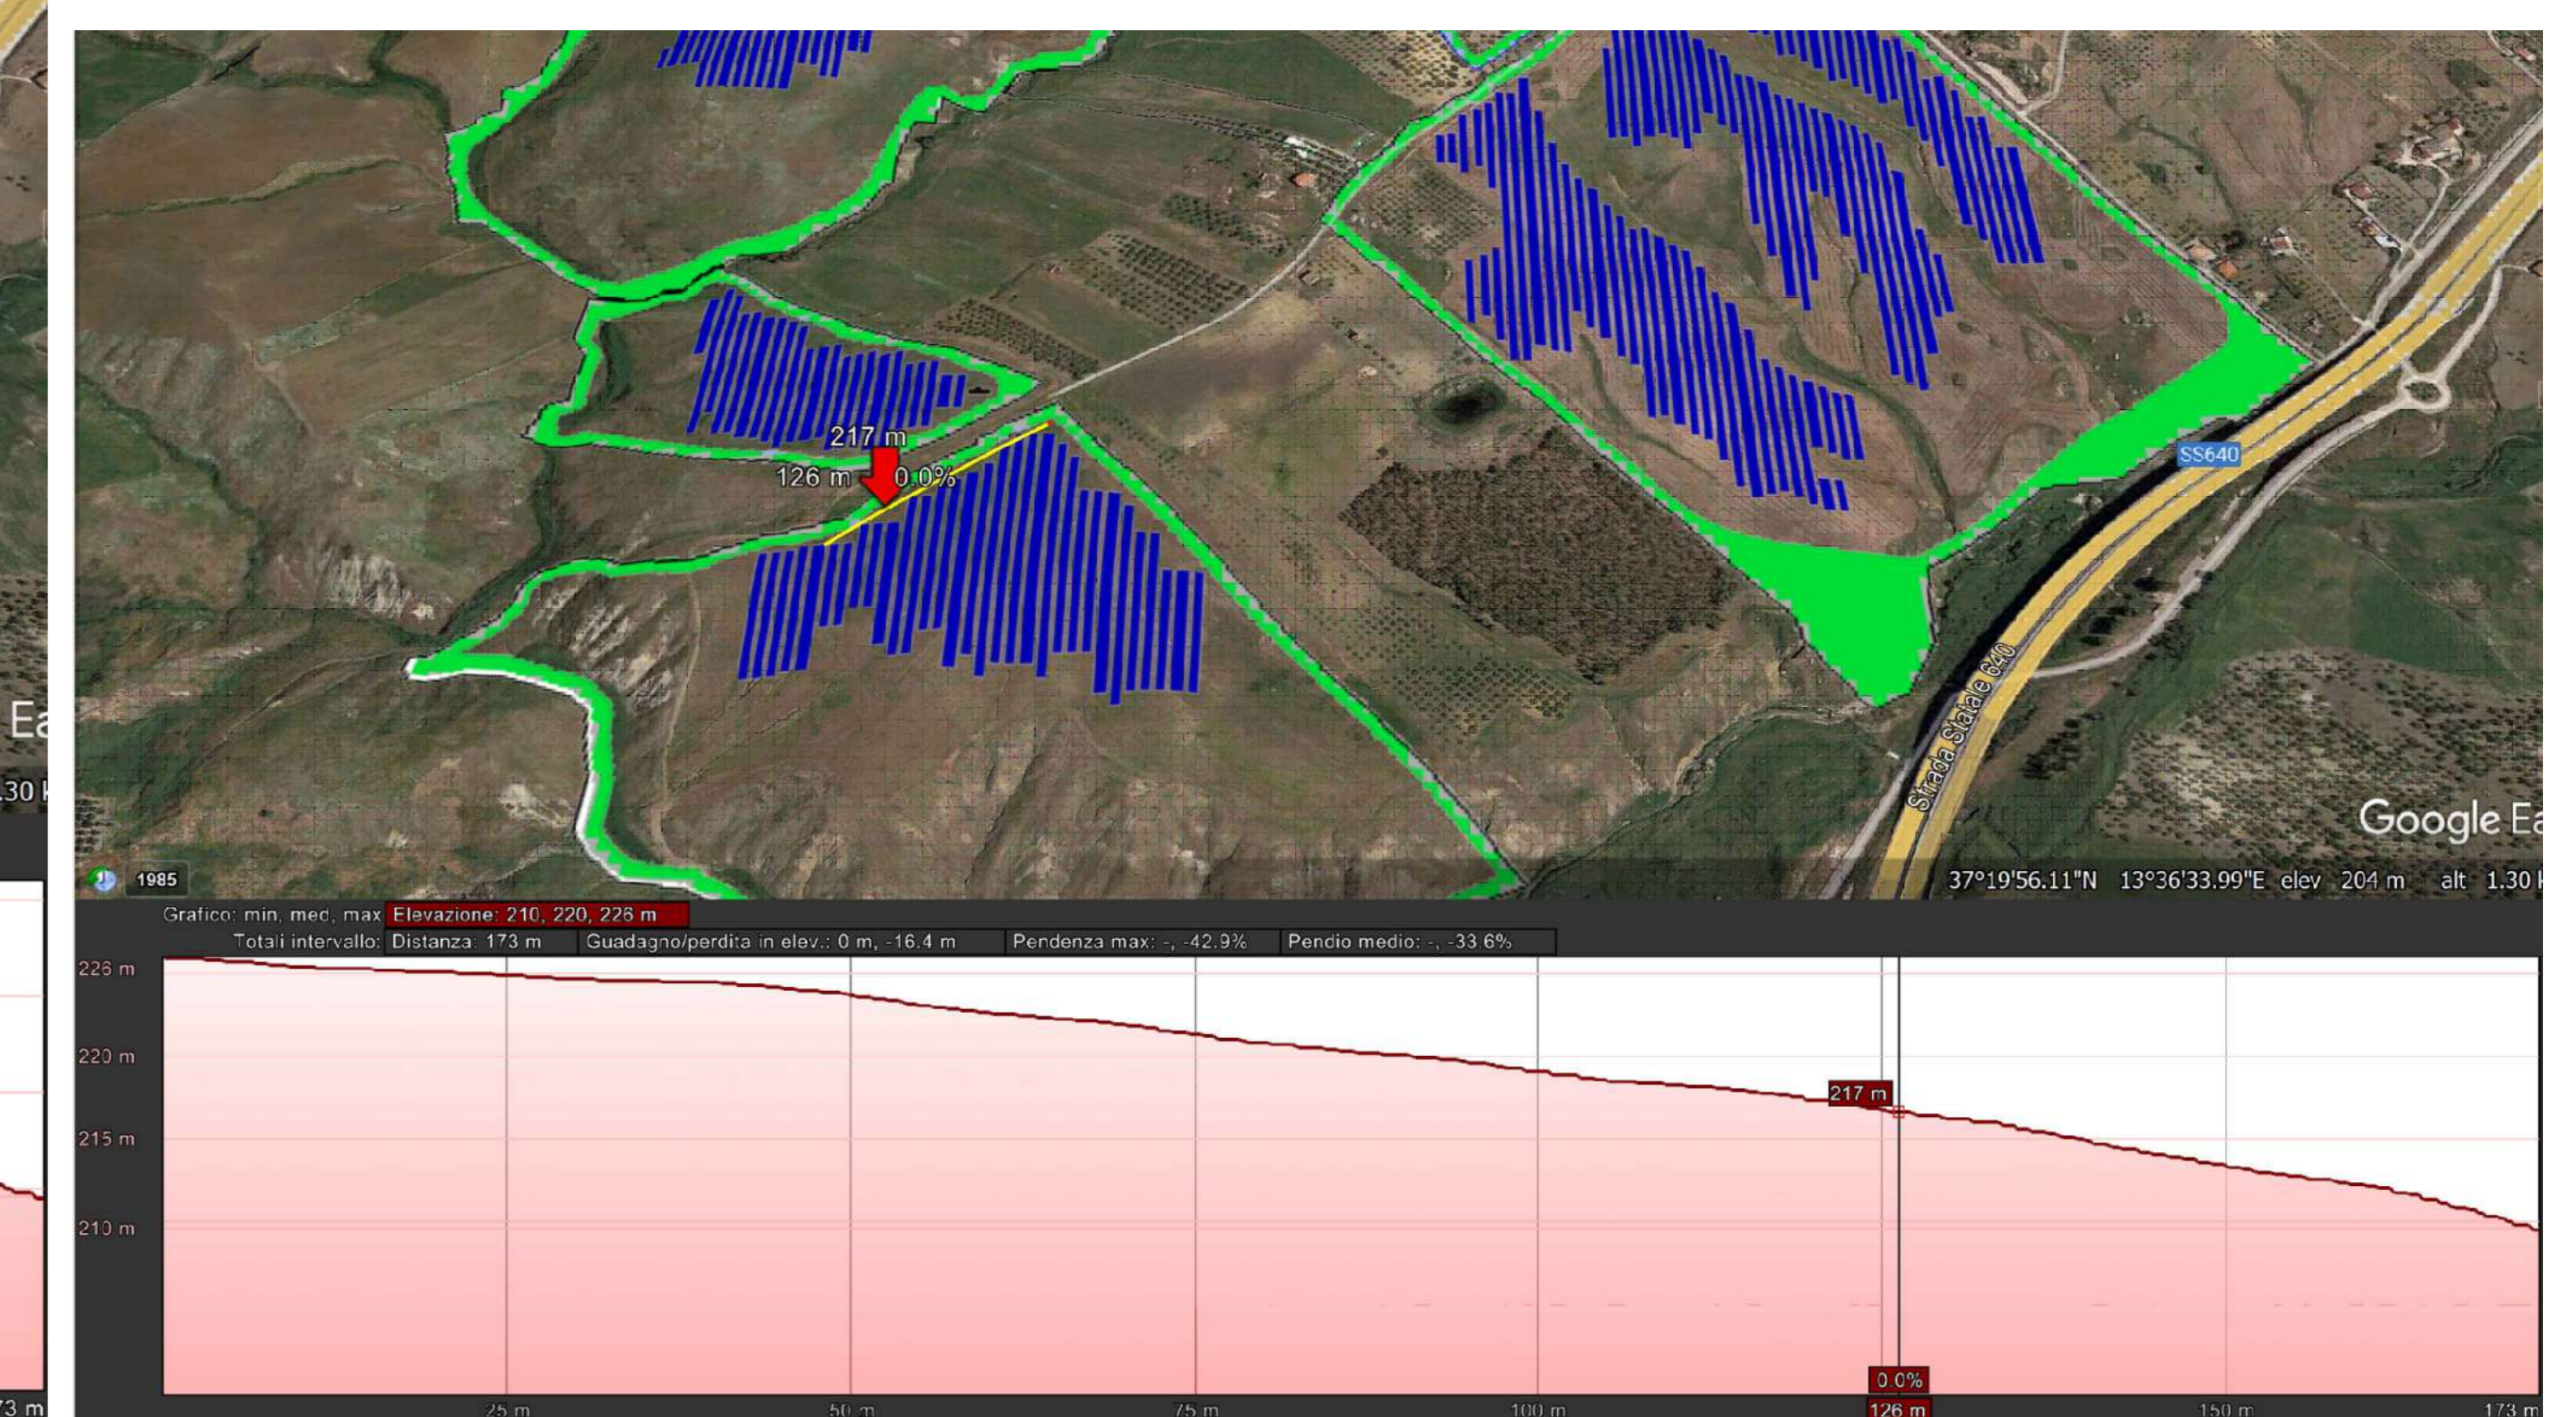


Lotto E

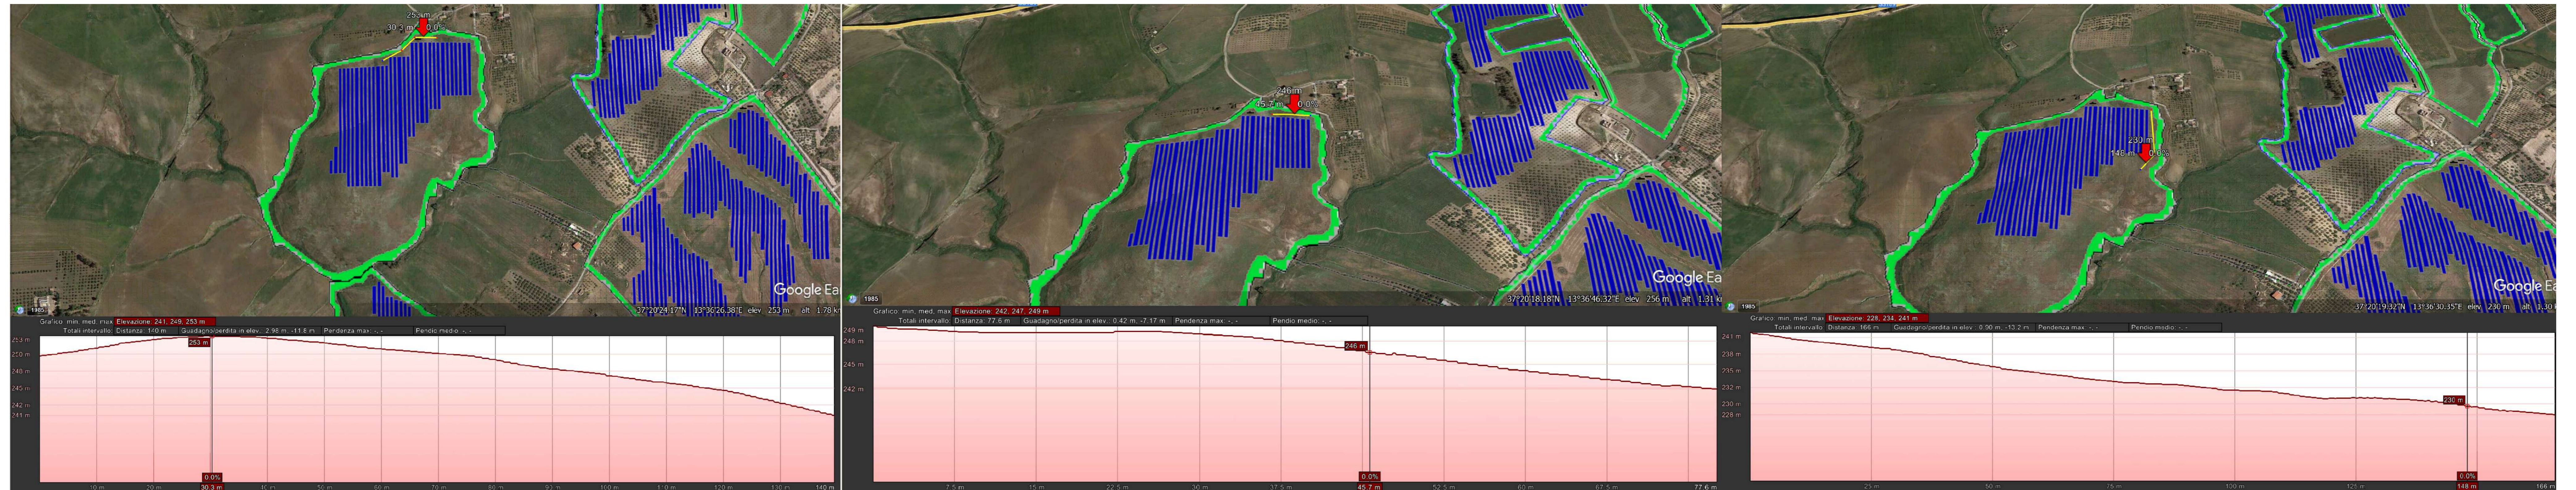

Lotto F'

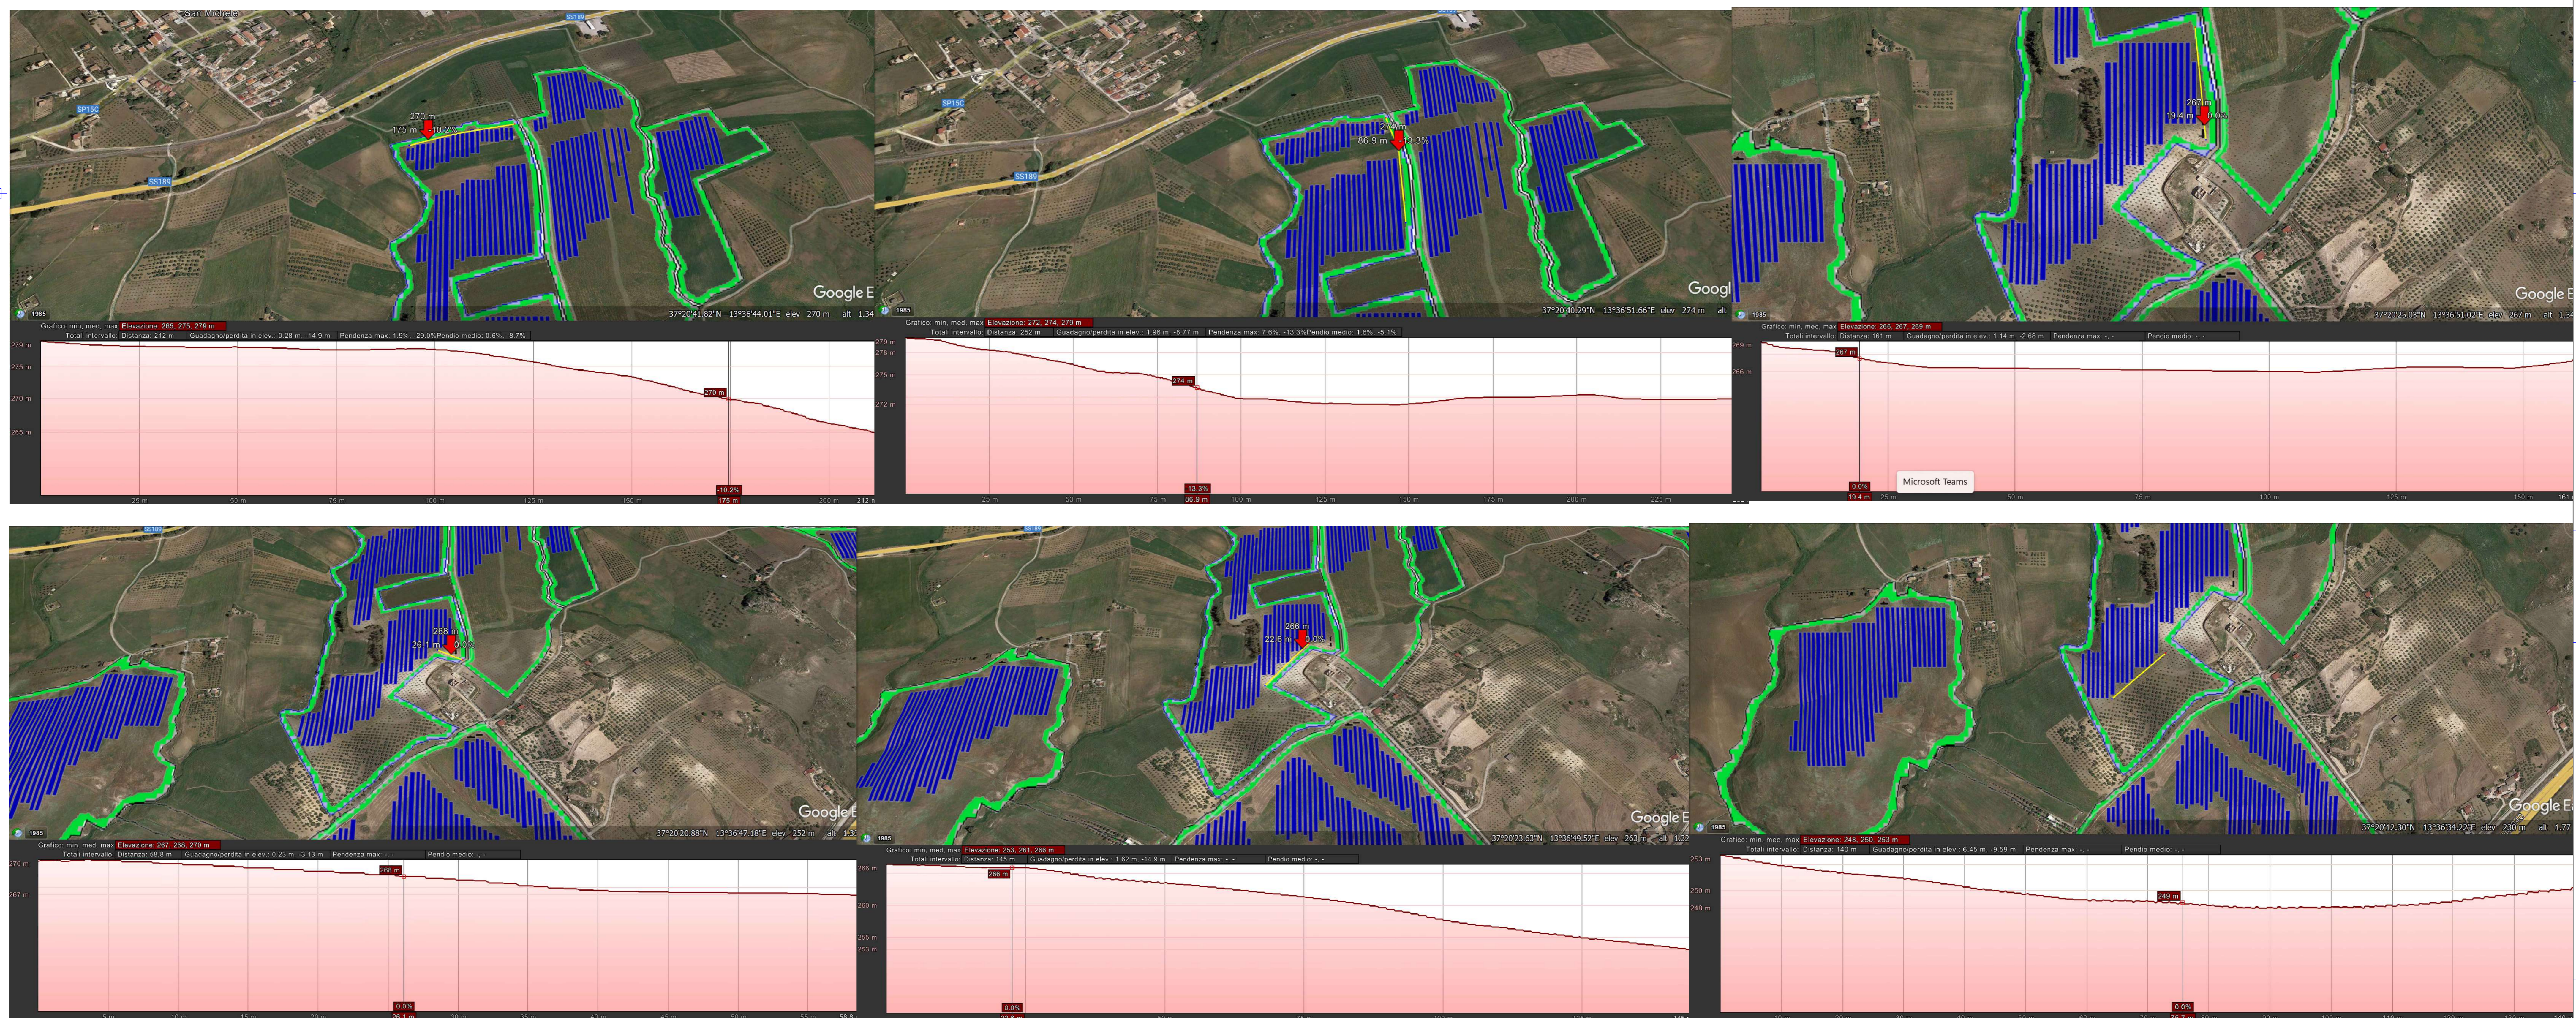

Lotto F''

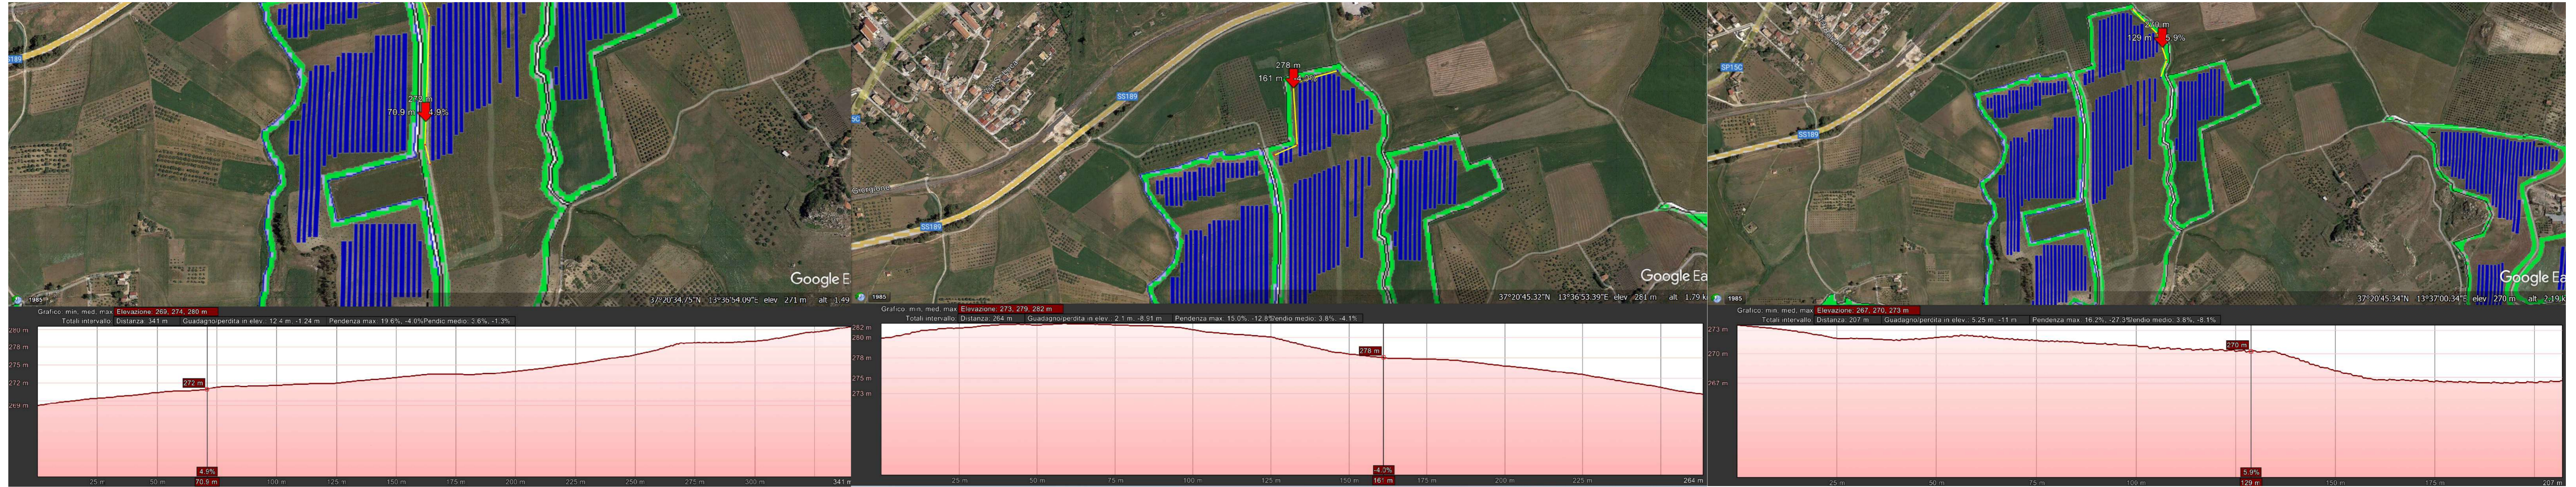

Lotto F'''

