

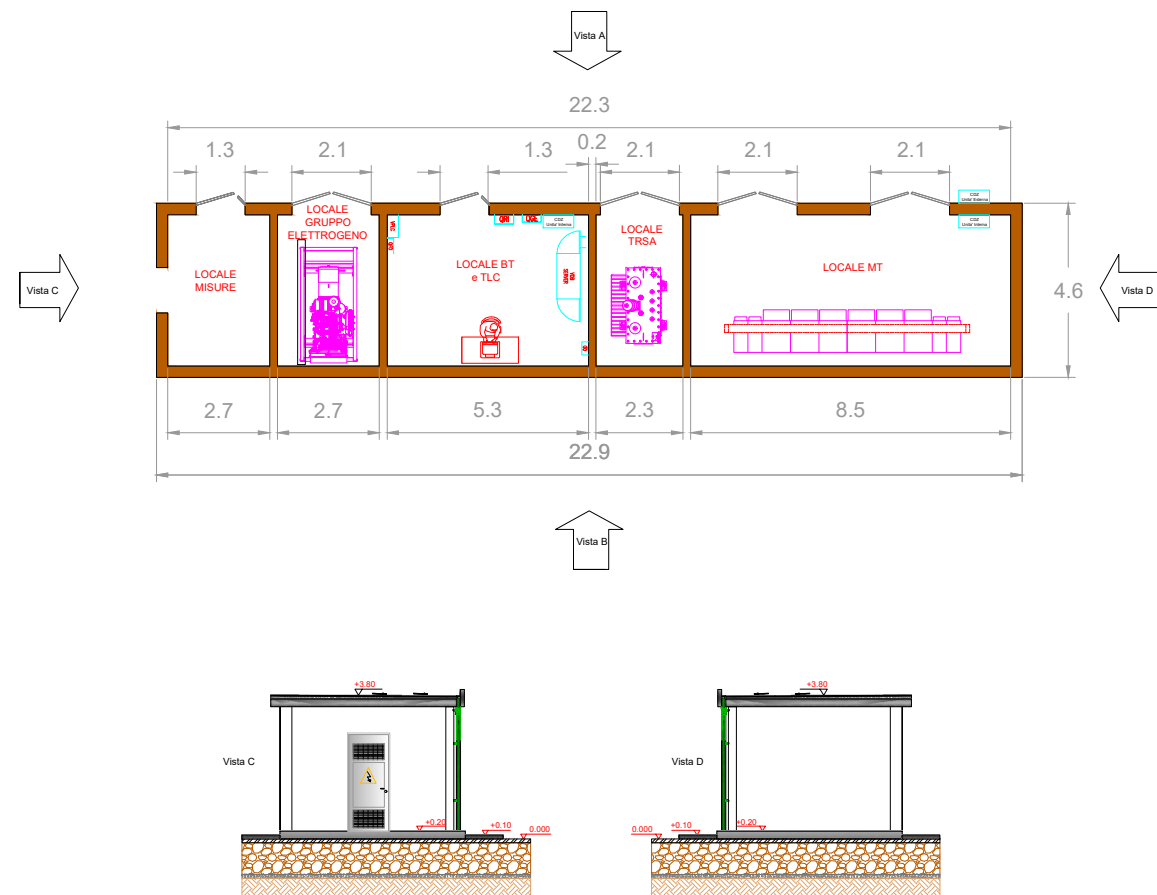


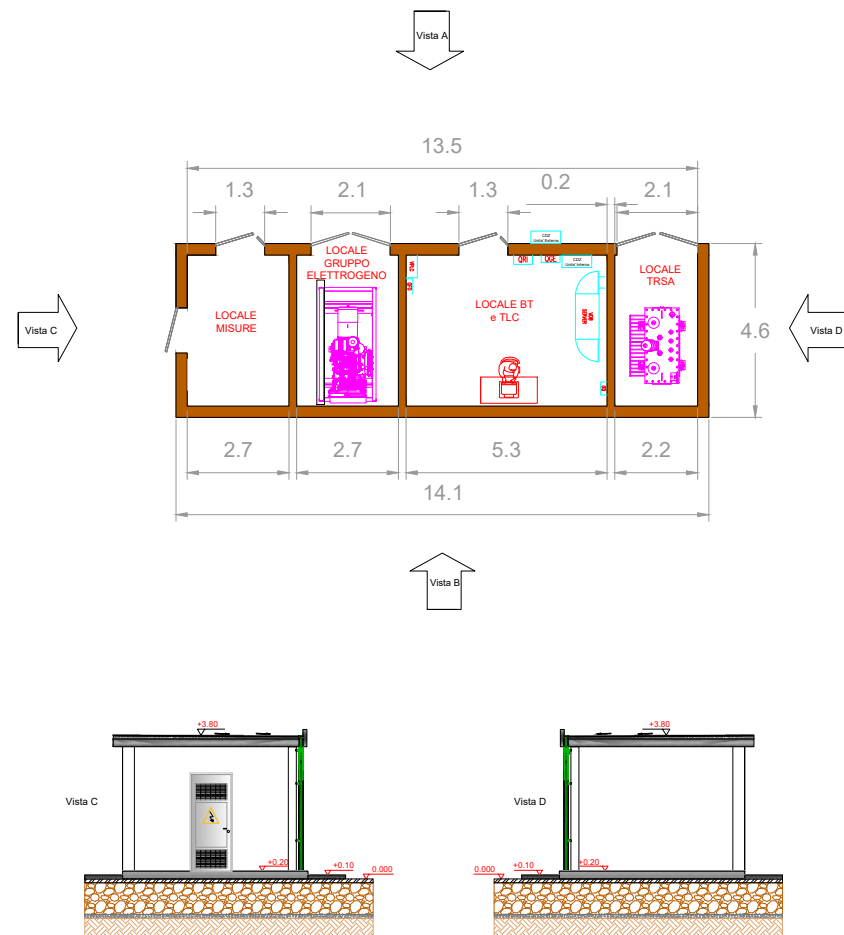

Cabina MT SSE

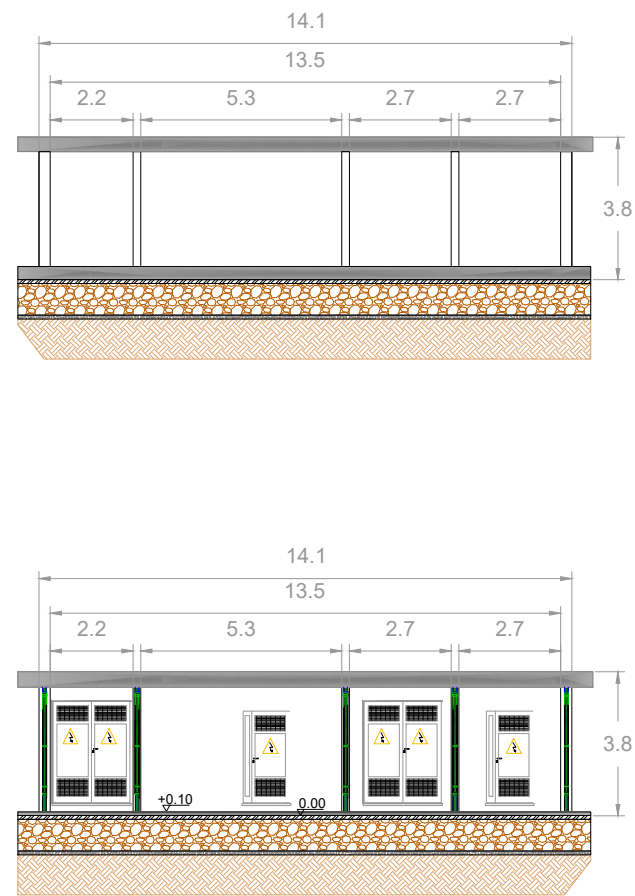

Cabina MT area condivisa

REGIONE SICILIANA

Provincia di Agrigento
Comuni di FAVARA e AGRIGENTO

PROGETTO: IMPIANTO AGRI-VOLTAICO FAVARA 1"

PROGETTO PER LA REALIZZAZIONE DI UN IMPIANTO FOTOVOLTAICO DI POTENZA PARI A
51,72 MWp IN CONTRADA S.BENEDETTO
nei comuni di FAVARA (AG) e AGRIGENTO"



PROGETTO DEFINITIVO

COMMITTENTE

10PIU' ENERGIA SRL
Via Aldo Moro, 28 - 25043 Breno (BS)
P.I. 04309260984 - PEC: 10piuenergia@pec.it



PROGETTAZIONE

PROTECNA s.r.l.
via XX Settembre, 25
00062 Bracciano (RM)
PEC: protecnasrl@pec.it



I Tecnici
Dott. Ing. Paolo Lo Biundo
Dott. Ing. Francesco Mollame

ELABORATO

Edificio SSE - piante, sezioni e prospetti

CODICE	SCALA	FORMATO	CODIFICA INTERNA
G.3.3.1	1:200	A4x3	G.3.3.1_10PN2201PDG1R1

REV.	DATA	DESCRIZIONE REVISIONE	REDATTO	VERIFICATO	APPROVATO
01	26/01/2024	SSE DEFINITIVA	PL	FM	AL
00	03/10/2022	PRIMA EMISSIONE	PL	FM	AL