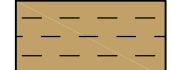
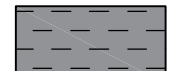

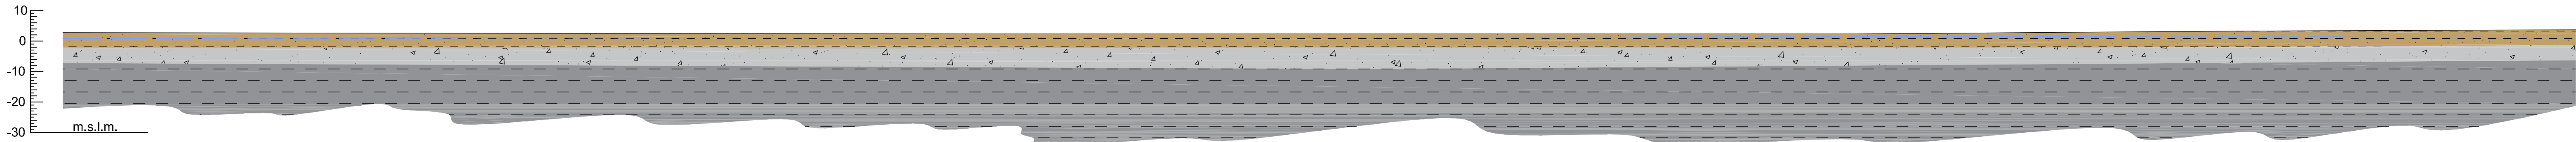




## SEZIONE GEOLOGICA A-A'

**Legenda**

-  Argille e limi argillosi, a tratti torbosi, da poco a mediamente consistenti
-  Argille e limi argillosi maggiormente consistenti.
-  Livello piezometrico

0 10 20 40 60 80 100 m  
Scala 1:1.000



Comune	<b>COMUNE DI CASTEL VOLTURNO (CE)</b>																						
Opera	Valutazione di Impatto Ambientale (Art. 23 D.lgs. 152/06) <b>COSTRUZIONE DI IMPIANTO FOTOVOLTAICO E DELLE OPERE DI RETE Pn 28,627 MWp</b> in via Pietro Pagliuca																						
Localizzazione	Foglio 5: P.lle 28, 29, 110, 111, 112, 5045 Foglio 8: P.lle 63, 65, 155, 240, 241, 5066																						
Committente	<b>SOLAR VENETUS S.R.L.</b>																						
Progettazione	<b>ENERGY PROJECT SYSTEM</b> EPS ENGINEERING SRL P.I. 03953670613   R.E.A. CE-286561 Via Vito do Jasi 20   81031 Aversa (Ce) T. +39 081503-14.00   <a href="http://www.epsnet.it">www.epsnet.it</a>	Società certificata ESCo UNI CEI 11352:2014 EGE UNI CEI 11339:2009 QMS UNI EN ISO 9001:2015	Direttore Tecnico: ing. Giuseppe ZANNELLI	Team di Progetto:	ing. Arduino ESPOSITO arch. Emiliano MIELE arch. Massimiliano MAFFEI geol. Franco GIANCRISTIANO																		
Oggetto	<b>SEZIONE GEOLOGICA</b>																						
		<table border="1"> <thead> <tr> <th>Rev.</th> <th>Descrizione</th> <th>Data</th> <th>CRI</th> <th>Scala</th> <th>Relazione</th> </tr> </thead> <tbody> <tr> <td>00</td> <td>Prima emissione</td> <td>06.11.2023</td> <td>FTV00561</td> <td></td> <td><b>T.35</b></td> </tr> <tr> <td></td> <td></td> <td></td> <td></td> <td></td> <td>Questo documento è di nostra proprietà secondo termini di legge e ne è vietata la riproduzione anche parziale senza nostra autorizzazione scritta.</td> </tr> </tbody> </table>	Rev.	Descrizione	Data	CRI	Scala	Relazione	00	Prima emissione	06.11.2023	FTV00561		<b>T.35</b>						Questo documento è di nostra proprietà secondo termini di legge e ne è vietata la riproduzione anche parziale senza nostra autorizzazione scritta.	 		
Rev.	Descrizione	Data	CRI	Scala	Relazione																		
00	Prima emissione	06.11.2023	FTV00561		<b>T.35</b>																		
					Questo documento è di nostra proprietà secondo termini di legge e ne è vietata la riproduzione anche parziale senza nostra autorizzazione scritta.																		