SEZIONI STRADALI

SEZ. WTG1 AA/A"B 1:1000

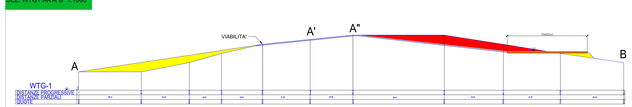

SEZ. WTG1 CC' 1:1000

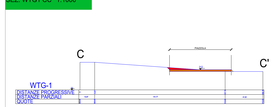

SEZ. WTG1 DD' 1:1000

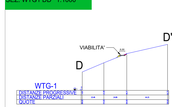

SEZ. WTG1 EE' 1:1000

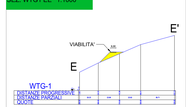

SEZ. WTG1 FF' 1:1000

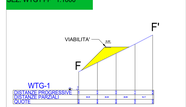

SEZ. WTG2 AA/A" 1:1000

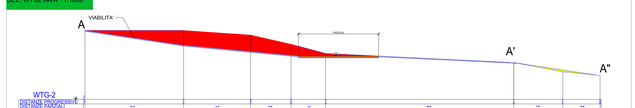

SEZ. WTG2 BB' 1:1000

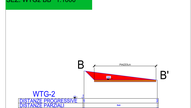

SEZ. WTG3 AA/A" 1:1000

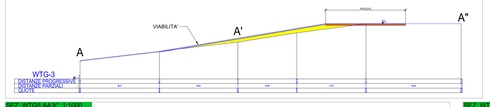

SEZ. WTG3 BB' 1:1000

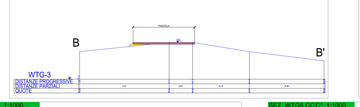

SEZ. WTG4 AA/A"B 1:1000

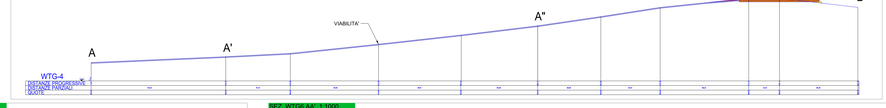

SEZ. WTG4 CC' 1:1000

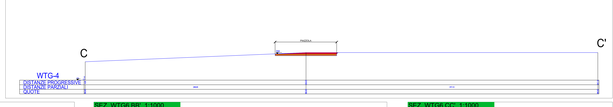

SEZ. WTG5 AA/A" 1:1000

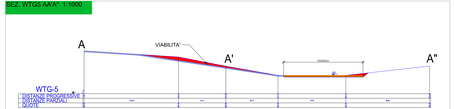

SEZ. WTG5 BB' 1:1000

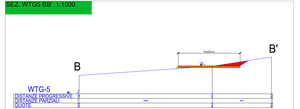

SEZ. WTG5 CC/C" 1:1000

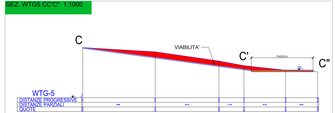

SEZ. WTG6 AA' 1:1000

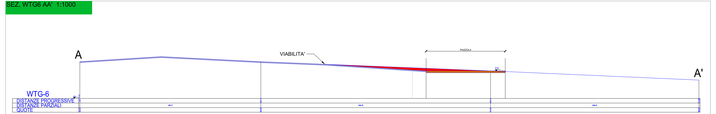

SEZ. WTG6 BB' 1:1000

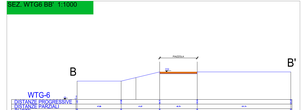

SEZ. WTG6 CC' 1:1000

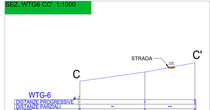

SEZ. WTG6 DD' 1:1000

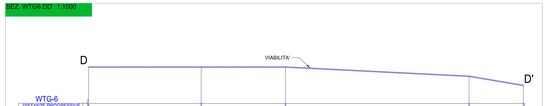

SEZ. GG'G"HH' 1:1000

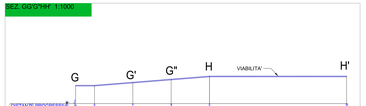

SEZ. II'LL'LOO'OP' 1:1000

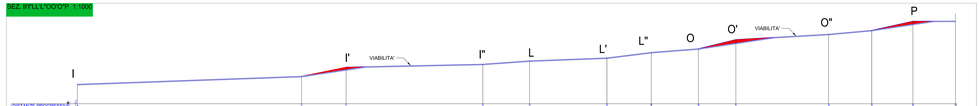

SEZ. QQ'Q" 1:1000

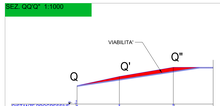

QUADRO DI SINTESI

Sez. WTG	Sez. Rif.	Sviluppo Strada	Sviluppo Piazzola	Sbancamento Strada	Sbancamento Piazzola	Riporto Strada	Riporto Piazzola	Note
WTG01	AA/A"B	150	150	1.500	1.500	1.500	1.500	STRADALE
WTG01	CC'	150	150	1.500	1.500	1.500	1.500	STRADALE
WTG01	DD'	150	150	1.500	1.500	1.500	1.500	STRADALE
WTG01	EE'	150	150	1.500	1.500	1.500	1.500	STRADALE
WTG01	FF'	150	150	1.500	1.500	1.500	1.500	STRADALE
WTG02	AA'/A"	150	150	1.500	1.500	1.500	1.500	STRADALE
WTG02	BB'	150	150	1.500	1.500	1.500	1.500	STRADALE
WTG03	AA'/A"	150	150	1.500	1.500	1.500	1.500	STRADALE
WTG03	BB'	150	150	1.500	1.500	1.500	1.500	STRADALE
WTG04	AA'/A"B	150	150	1.500	1.500	1.500	1.500	STRADALE
WTG04	CC'	150	150	1.500	1.500	1.500	1.500	STRADALE
WTG05	AA'/A"	150	150	1.500	1.500	1.500	1.500	STRADALE
WTG05	BB'	150	150	1.500	1.500	1.500	1.500	STRADALE
WTG05	CC/C"	150	150	1.500	1.500	1.500	1.500	STRADALE
WTG06	AA'	150	150	1.500	1.500	1.500	1.500	STRADALE
WTG06	BB'	150	150	1.500	1.500	1.500	1.500	STRADALE
WTG06	CC'	150	150	1.500	1.500	1.500	1.500	STRADALE
WTG06	DD'	150	150	1.500	1.500	1.500	1.500	STRADALE
WTG06	GG'G"HH'	150	150	1.500	1.500	1.500	1.500	STRADALE
WTG06	II'LL'LOO'OP'	150	150	1.500	1.500	1.500	1.500	STRADALE
WTG06	QQ'Q"	150	150	1.500	1.500	1.500	1.500	STRADALE
	TOTALI	3.300	3.300	33.000	33.000	33.000	33.000	
	MEDIE	150	150	1.500	1.500	1.500	1.500	
	MIN	150	150	1.500	1.500	1.500	1.500	
	MAX	150	150	1.500	1.500	1.500	1.500	

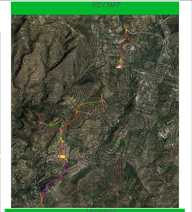

Regione Sicilia
Libero consorzio di Caltanissetta
Comune di Butera

Regione Sicilana

Titolo del progetto:

PROGETTO PER LA COSTRUZIONE ED ESERCIZIO DI UN IMPIANTO EOLICO DENOMINATO "BUTERA" DELLA POTENZA COMPLESSIVA DI 39,6 MW E DELLE RELATIVE OPERE CONNESSE, DA REALIZZARSI NEL COMUNE DI BUTERA (CL)

Titolo elaborato
PROFILO/SEZIONI TIPO STRADALI / ORTOFOTO

Codice elaborato
EL0001

Stato del progetto
DEFINITIVO

Scala del disegno
VARIE

Ingegneria

VALLEVERDE
Via Vittorio Emanuele, 90 - 93100 Caltanissetta (CL)
P.IVA 01826930856

Progettista

Aer Soléir
SOCIETÀ A RESPONSABILITÀ LIMITATA SEMPLIFICATA
Via Vittorio Emanuele, 90 - 93100 Caltanissetta (CL)
P.IVA 01826930856

Rev.	Descrizione	Data	Redatto	Verificato	Approvato
0	Emissione	20/12/2021	L.Vallelunga	Ing. G.Scibilia	Ing. G.Scibilia