




Vista frontale - Scala 1:50

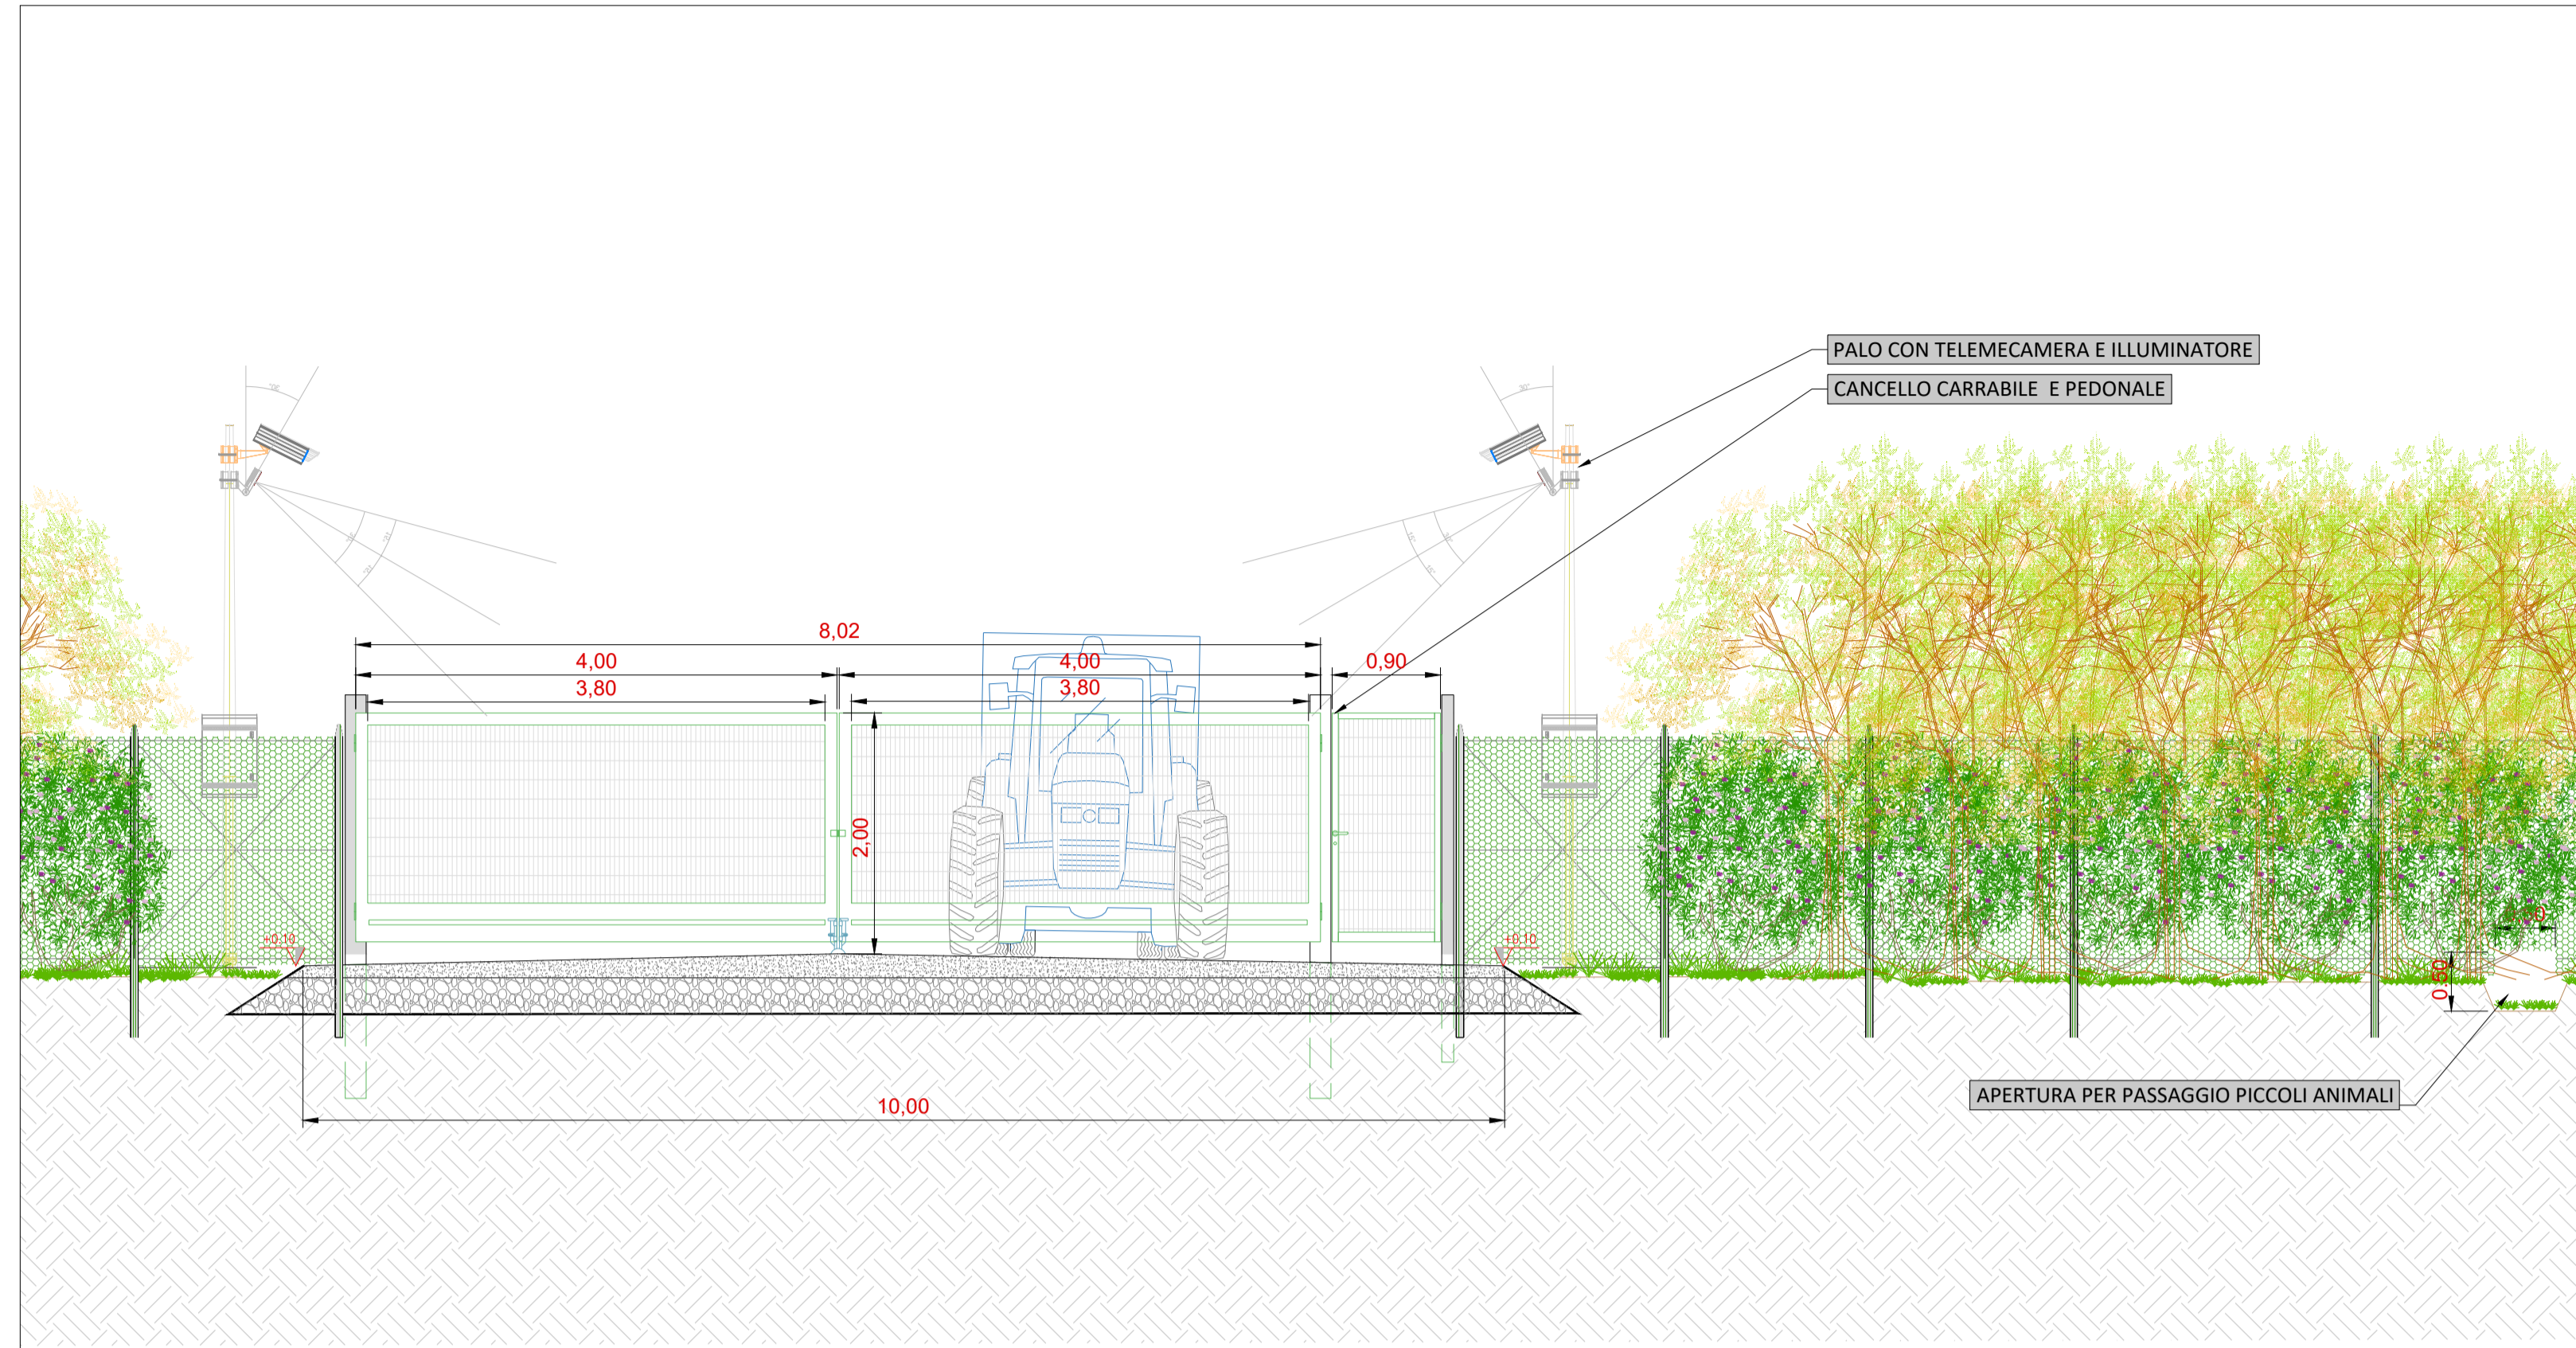

Sezione trasversale - Scala 1:50

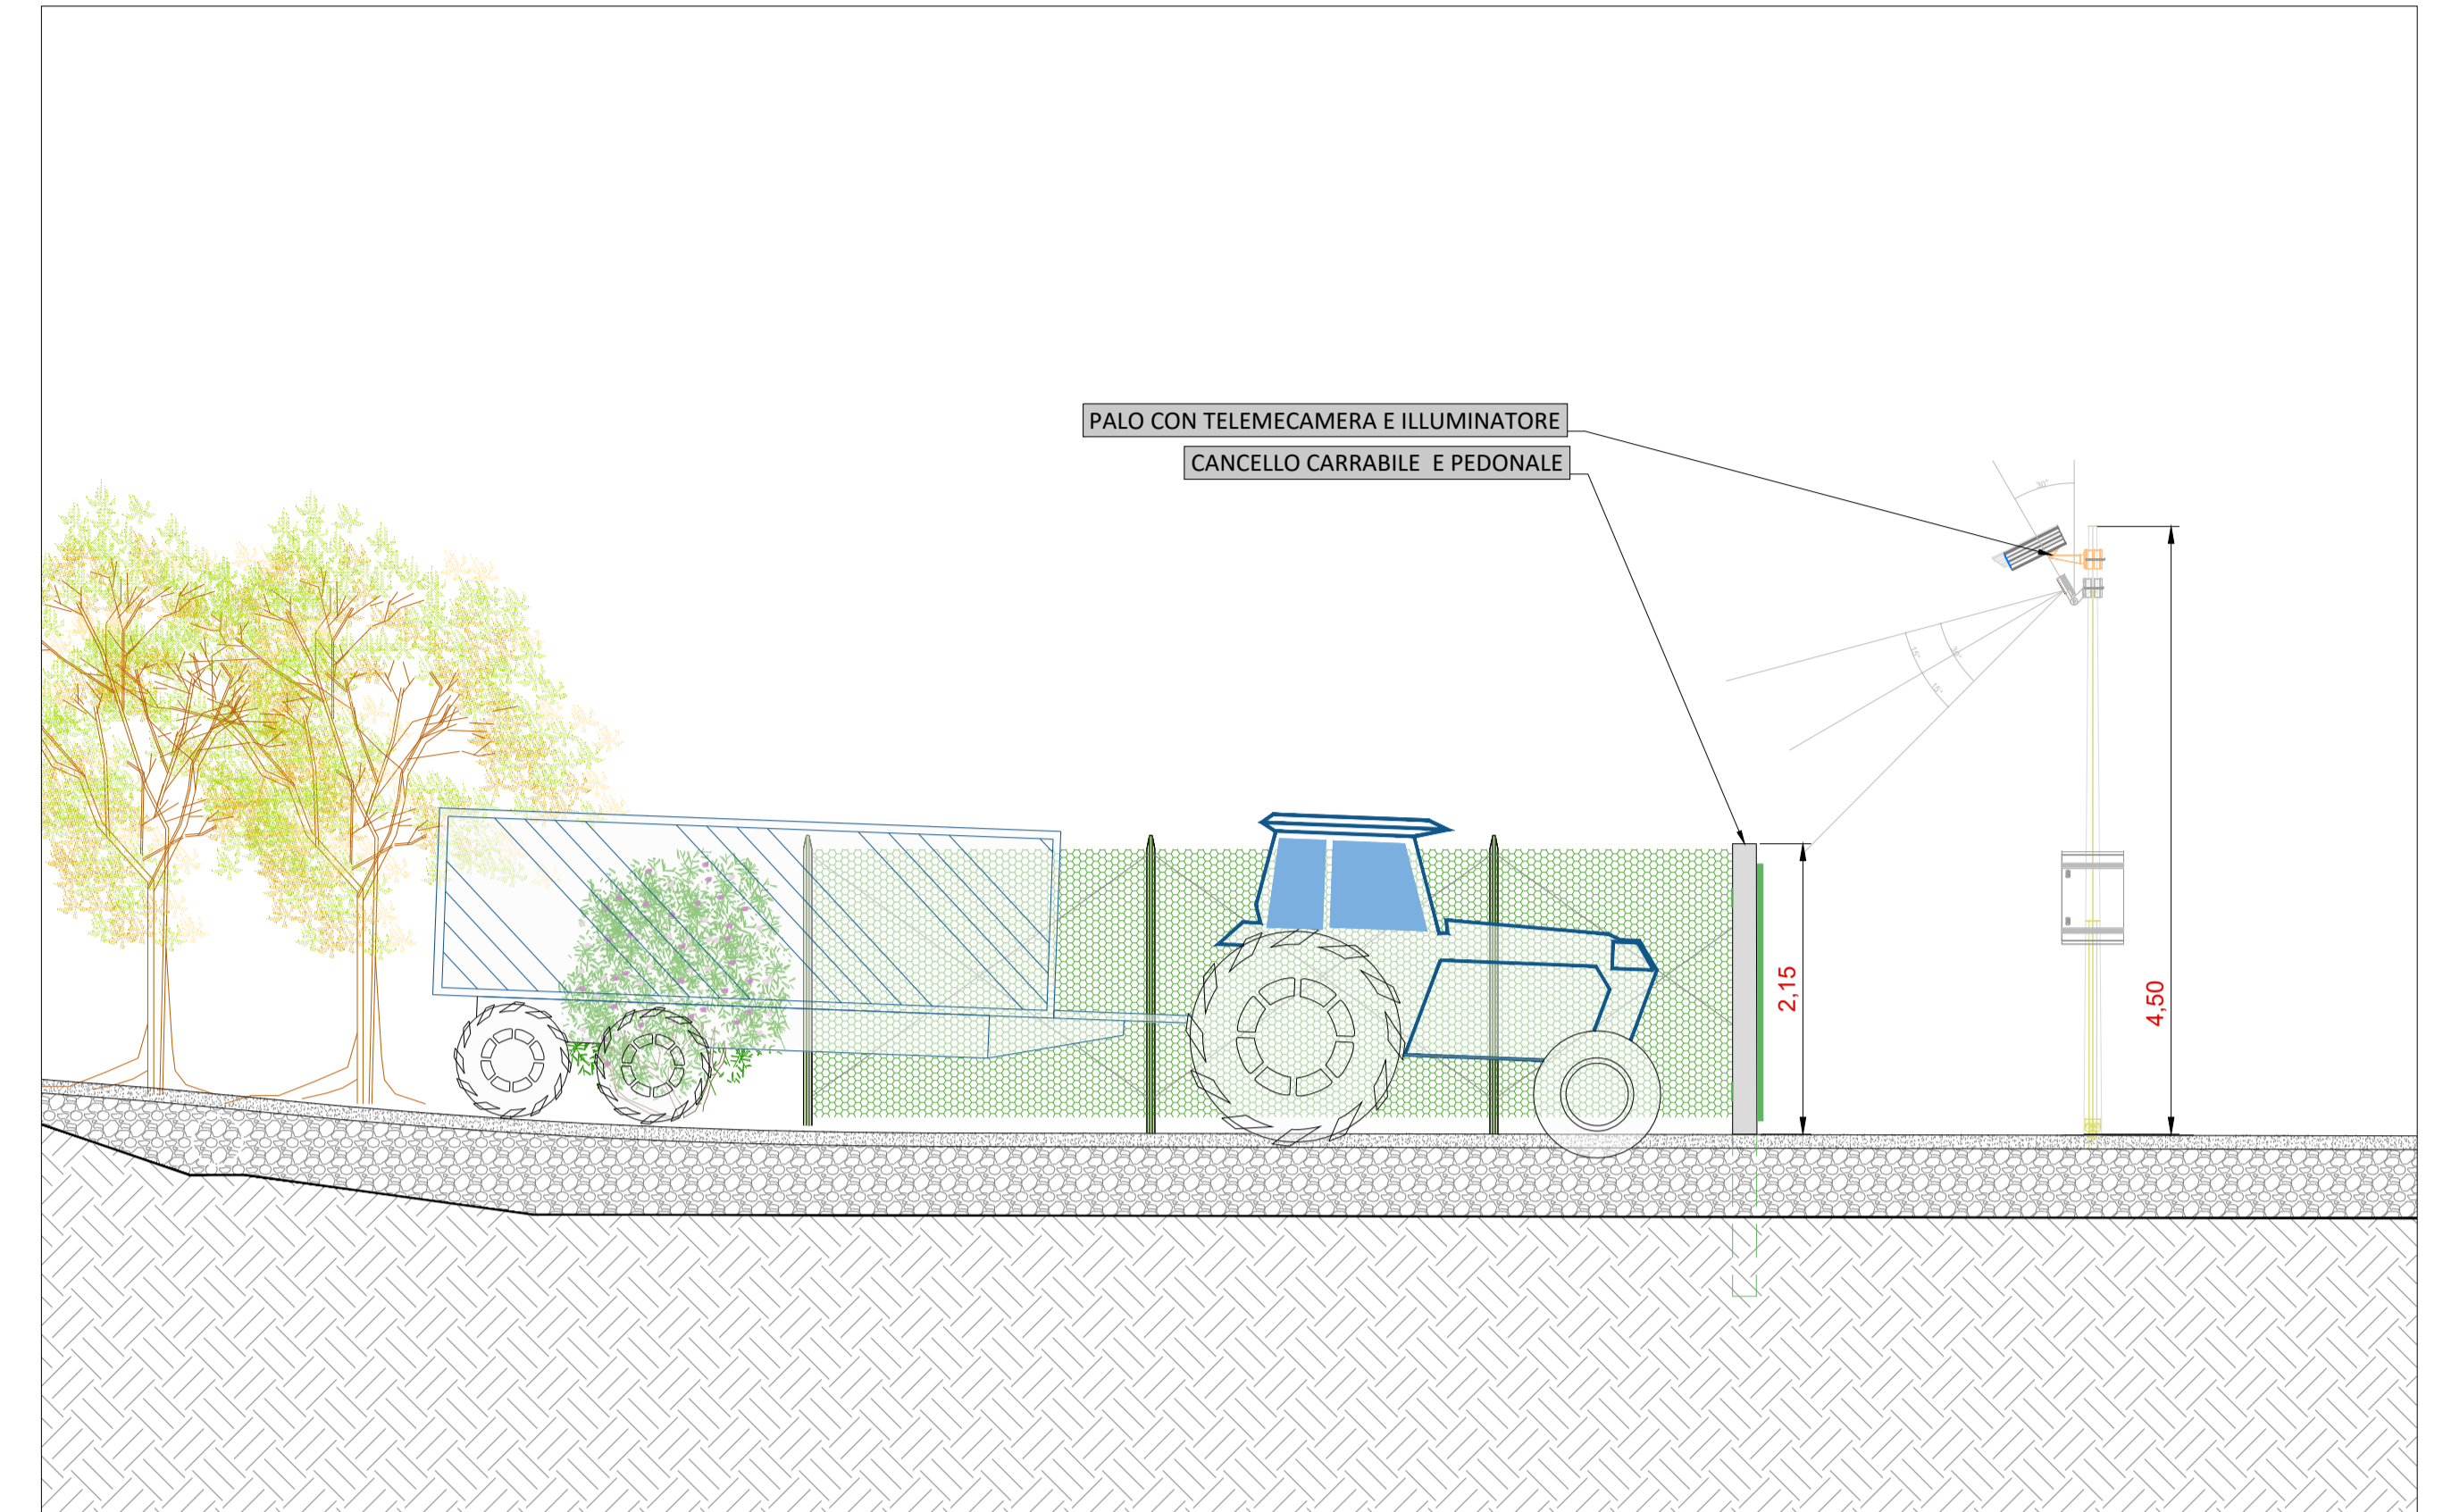

Planimetria accesso - Scala 1:100

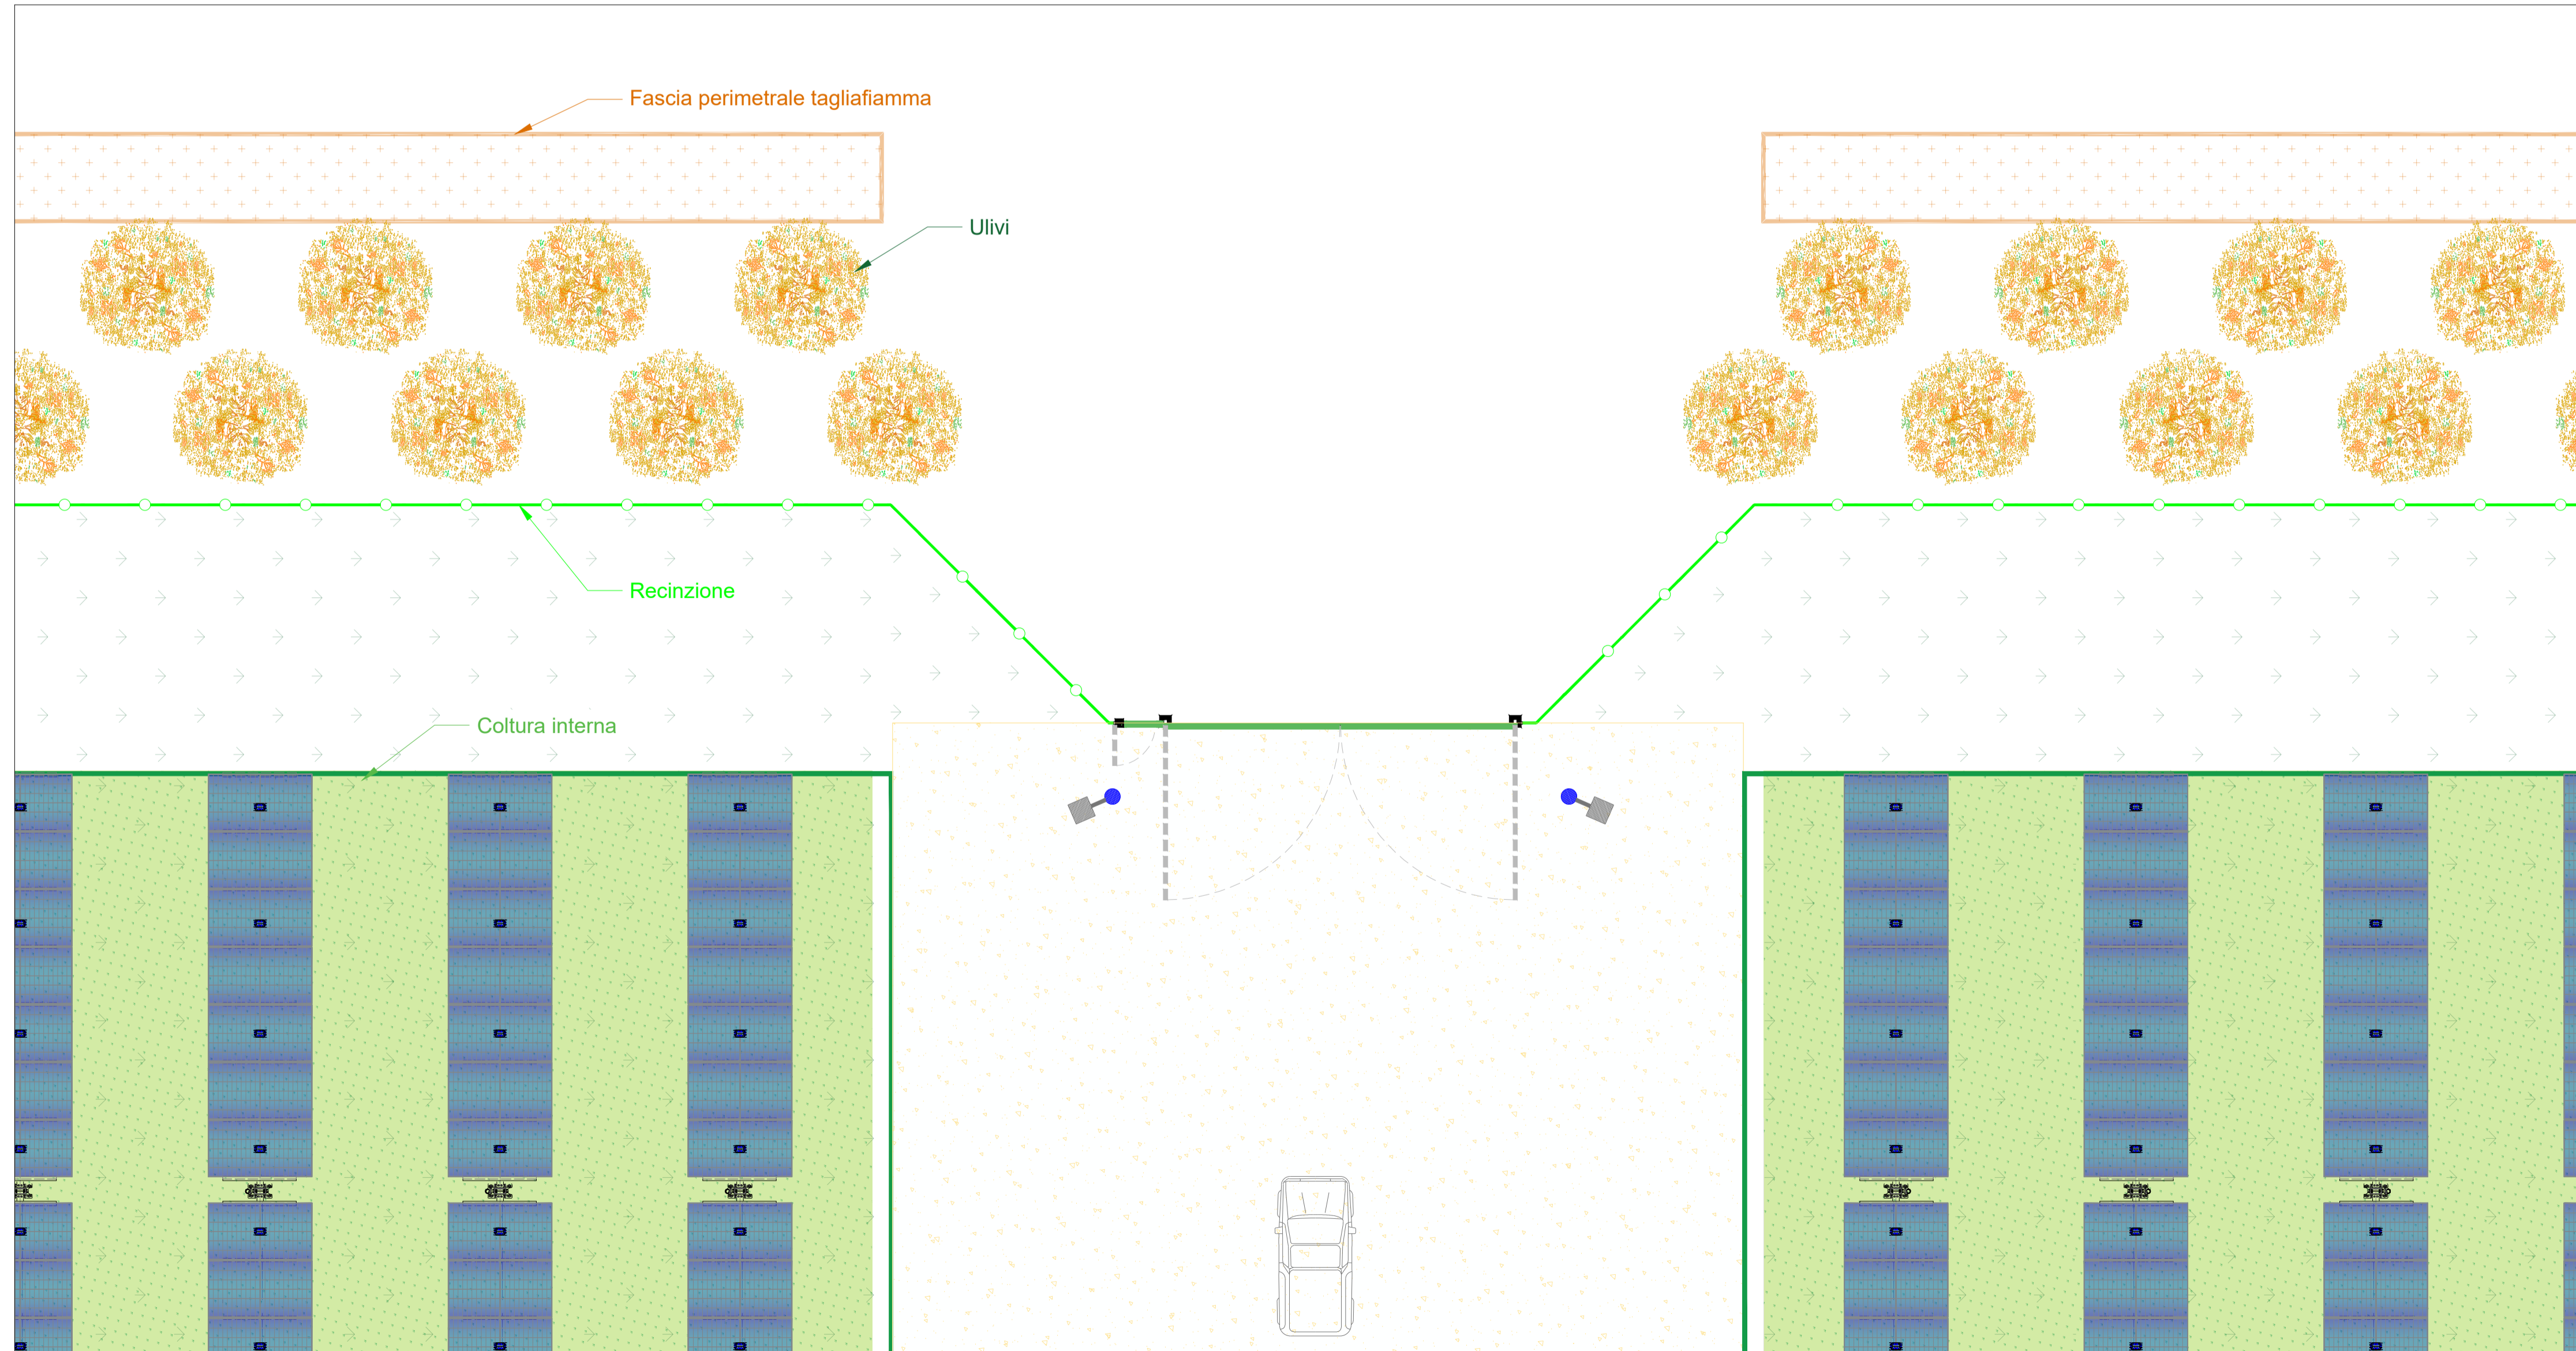

|  |   |  |                       |                                      |                     |
|--|---|--|-----------------------|--------------------------------------|---------------------|
|  |   | REGIONE SICILIA<br>COMUNE DI MONREALE (PA) |                       |                                      |                     |
| PROGETTO<br><b>IMPIANTO AGRIVOLTAICO DI POTENZA PARI A 27216 kWp (20905 kWe IN IMMISSIONE) DENOMINATO "PRINCIPE X" ED OPERE CONNESSE INDISPENSABILI DA REALIZZARSI NEL COMUNE DI MONREALE (PA)</b> |   |  |                       |                                      |                     |
| TITOLO<br>Tav.19 - Tipico cancello di accesso  |   |  |                       |                                      |                     |
| PROGETTISTI<br><br>SCM Ingegneria S.r.l.<br>Via Carlo del Grew, 55<br>Tel.: +39 0831-728955<br>72022 Lattano (BR)<br>Mail: info@scmgegneria.com  | PROPONENTE<br><b>PRINCIPE SOLAR X S.R.L.</b><br>Sede legale e Amministrativa:<br>Viale Croce Rossa, 25<br>90144 PALERMO (PA)<br>PEC: principe.solarx@pec.it | VISTI                                      |                       |                                      |                     |
| PROGETTAZIONE<br>  |   |  |                       |                                      |                     |
| Scala 1:50   | Formato Stampa A1   | Cod. Elaborato FVPRXD-I_Tav.19             | Rev. 00               | Nome File Tipico cancello di accesso | Foglio 1 di 1       |
| Rev. 00  | Data 08-23  | Descrizione Prima Emissione                | Elaborato R.Cavallaro | Controllato D.Cavallaro              | Approvato L.Nettuno |