

REGIONE AUTONOMA DELLA SARDEGNA
 PROVINCIA DI SASSARI

PARCO EOLICO MISTRAL (35 MW)
 NEI COMUNI DI LUOGOSANTO,
 TEMPIO PAUSANIA E AGLIENTU

Mapa dell'intermittenza delle ombre



DATA	REVISIONE
Dicembre 2023	Valutazione di Impatto Ambientale

PROGETTISTI:
 Ing. Samuele Viana

SOCIETA' PROPONENTE:
 ENIGIE MISTRAL S.r.l.
 Via Cassale 72
 20126 Milano (MI)
 C.F. e P. IVA 13054120968
 REA MI-2302372

ORDINE DEGLI INGEGNERI
 DELLA PROVINCIA DI SASSARI
 N. 104/2013
 Dott. For. Giorgio Curretti

TAVOLA
 01W.D.24
 scala 1:10.000

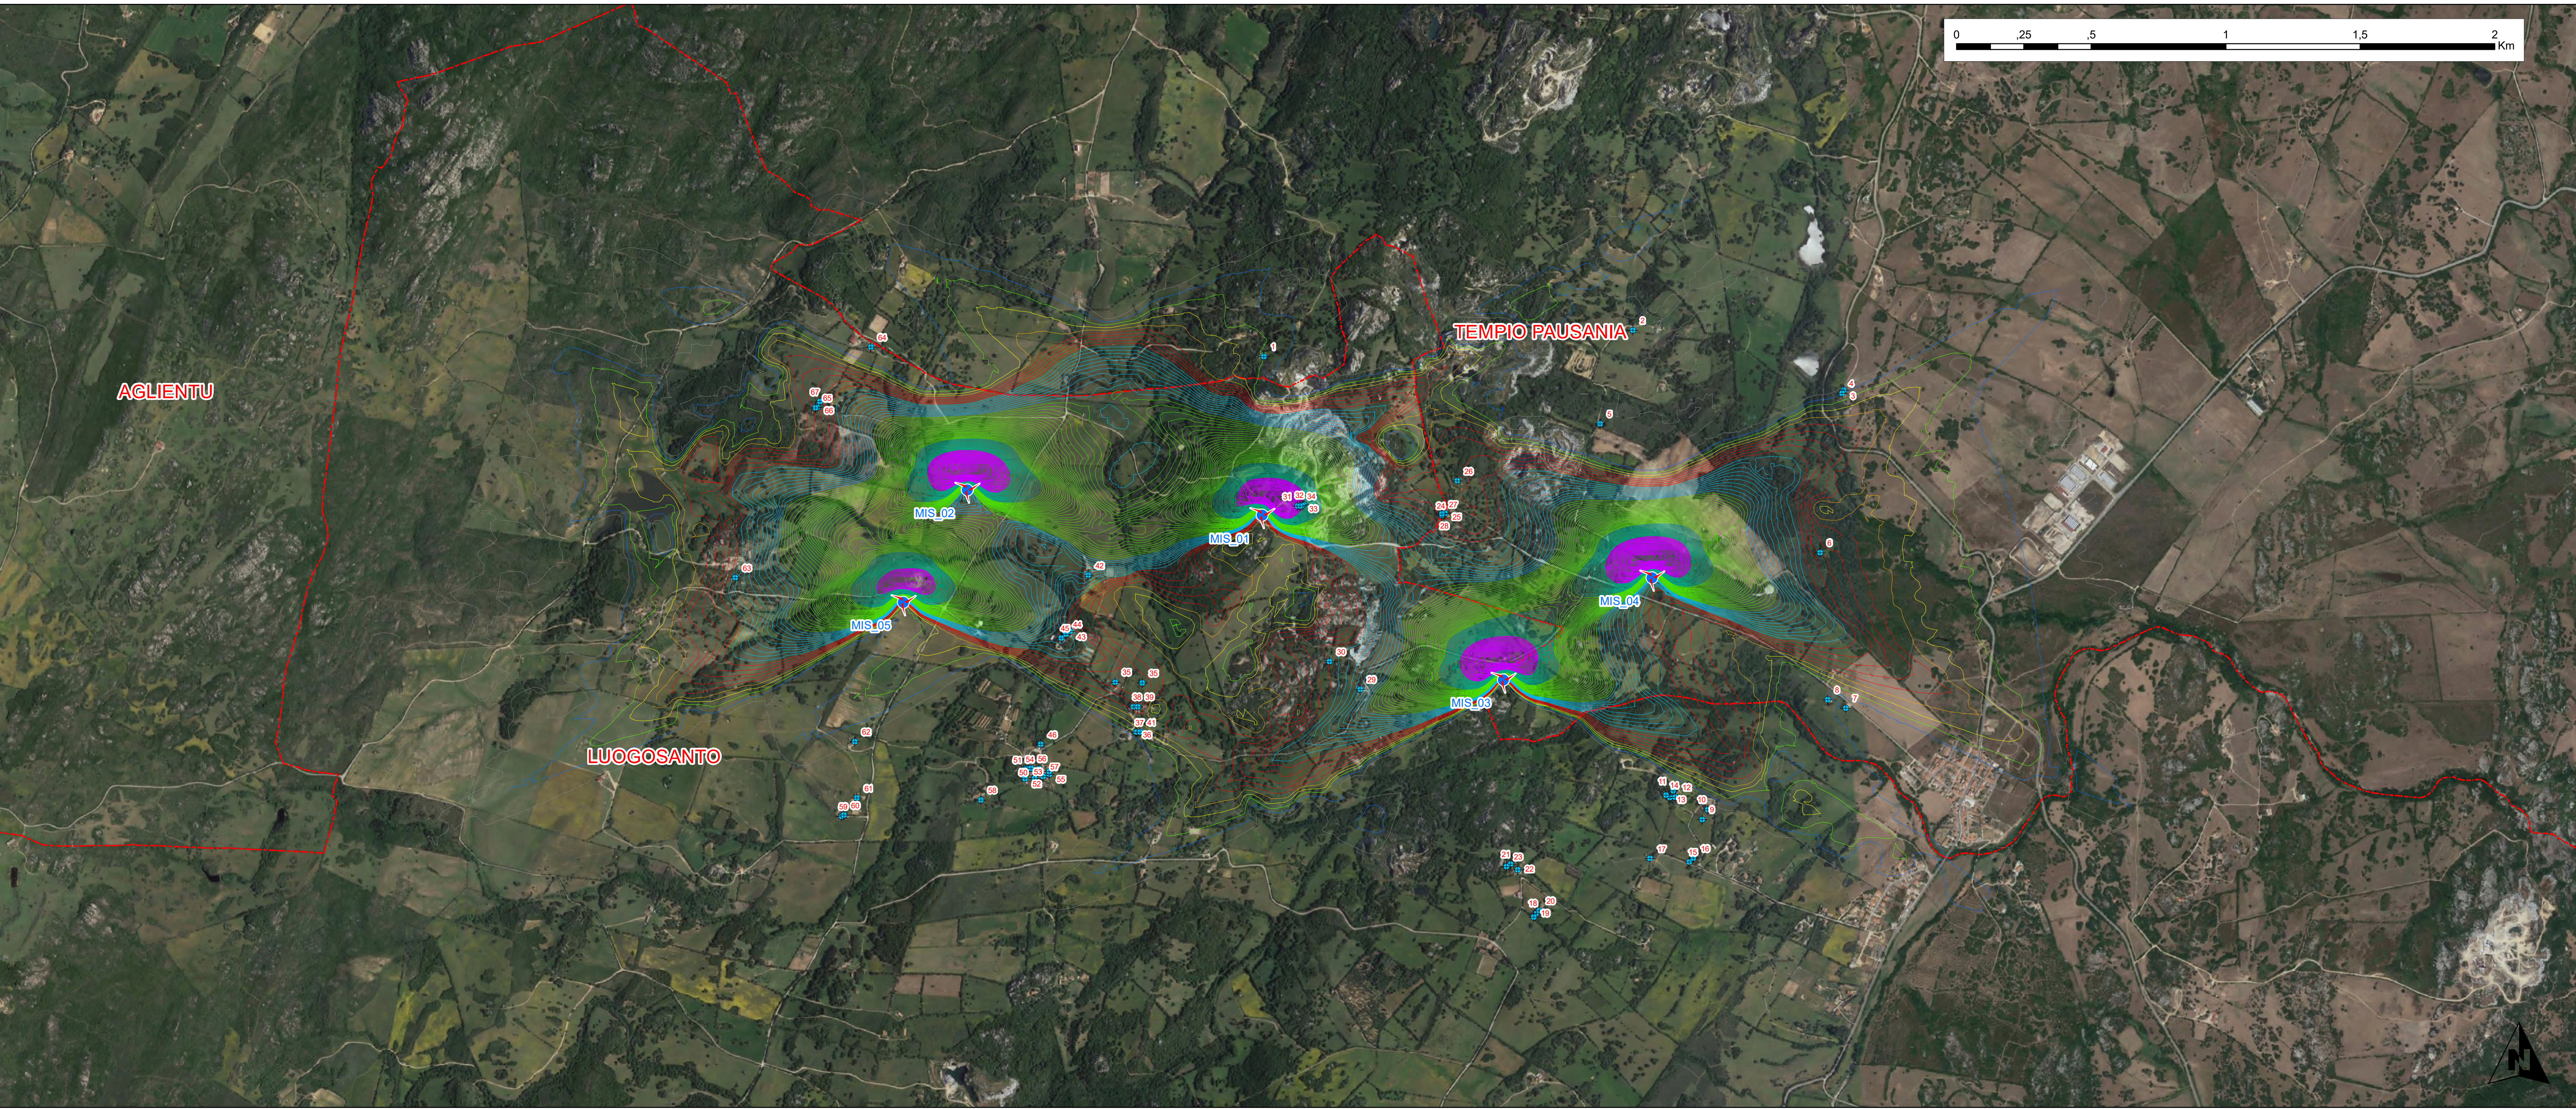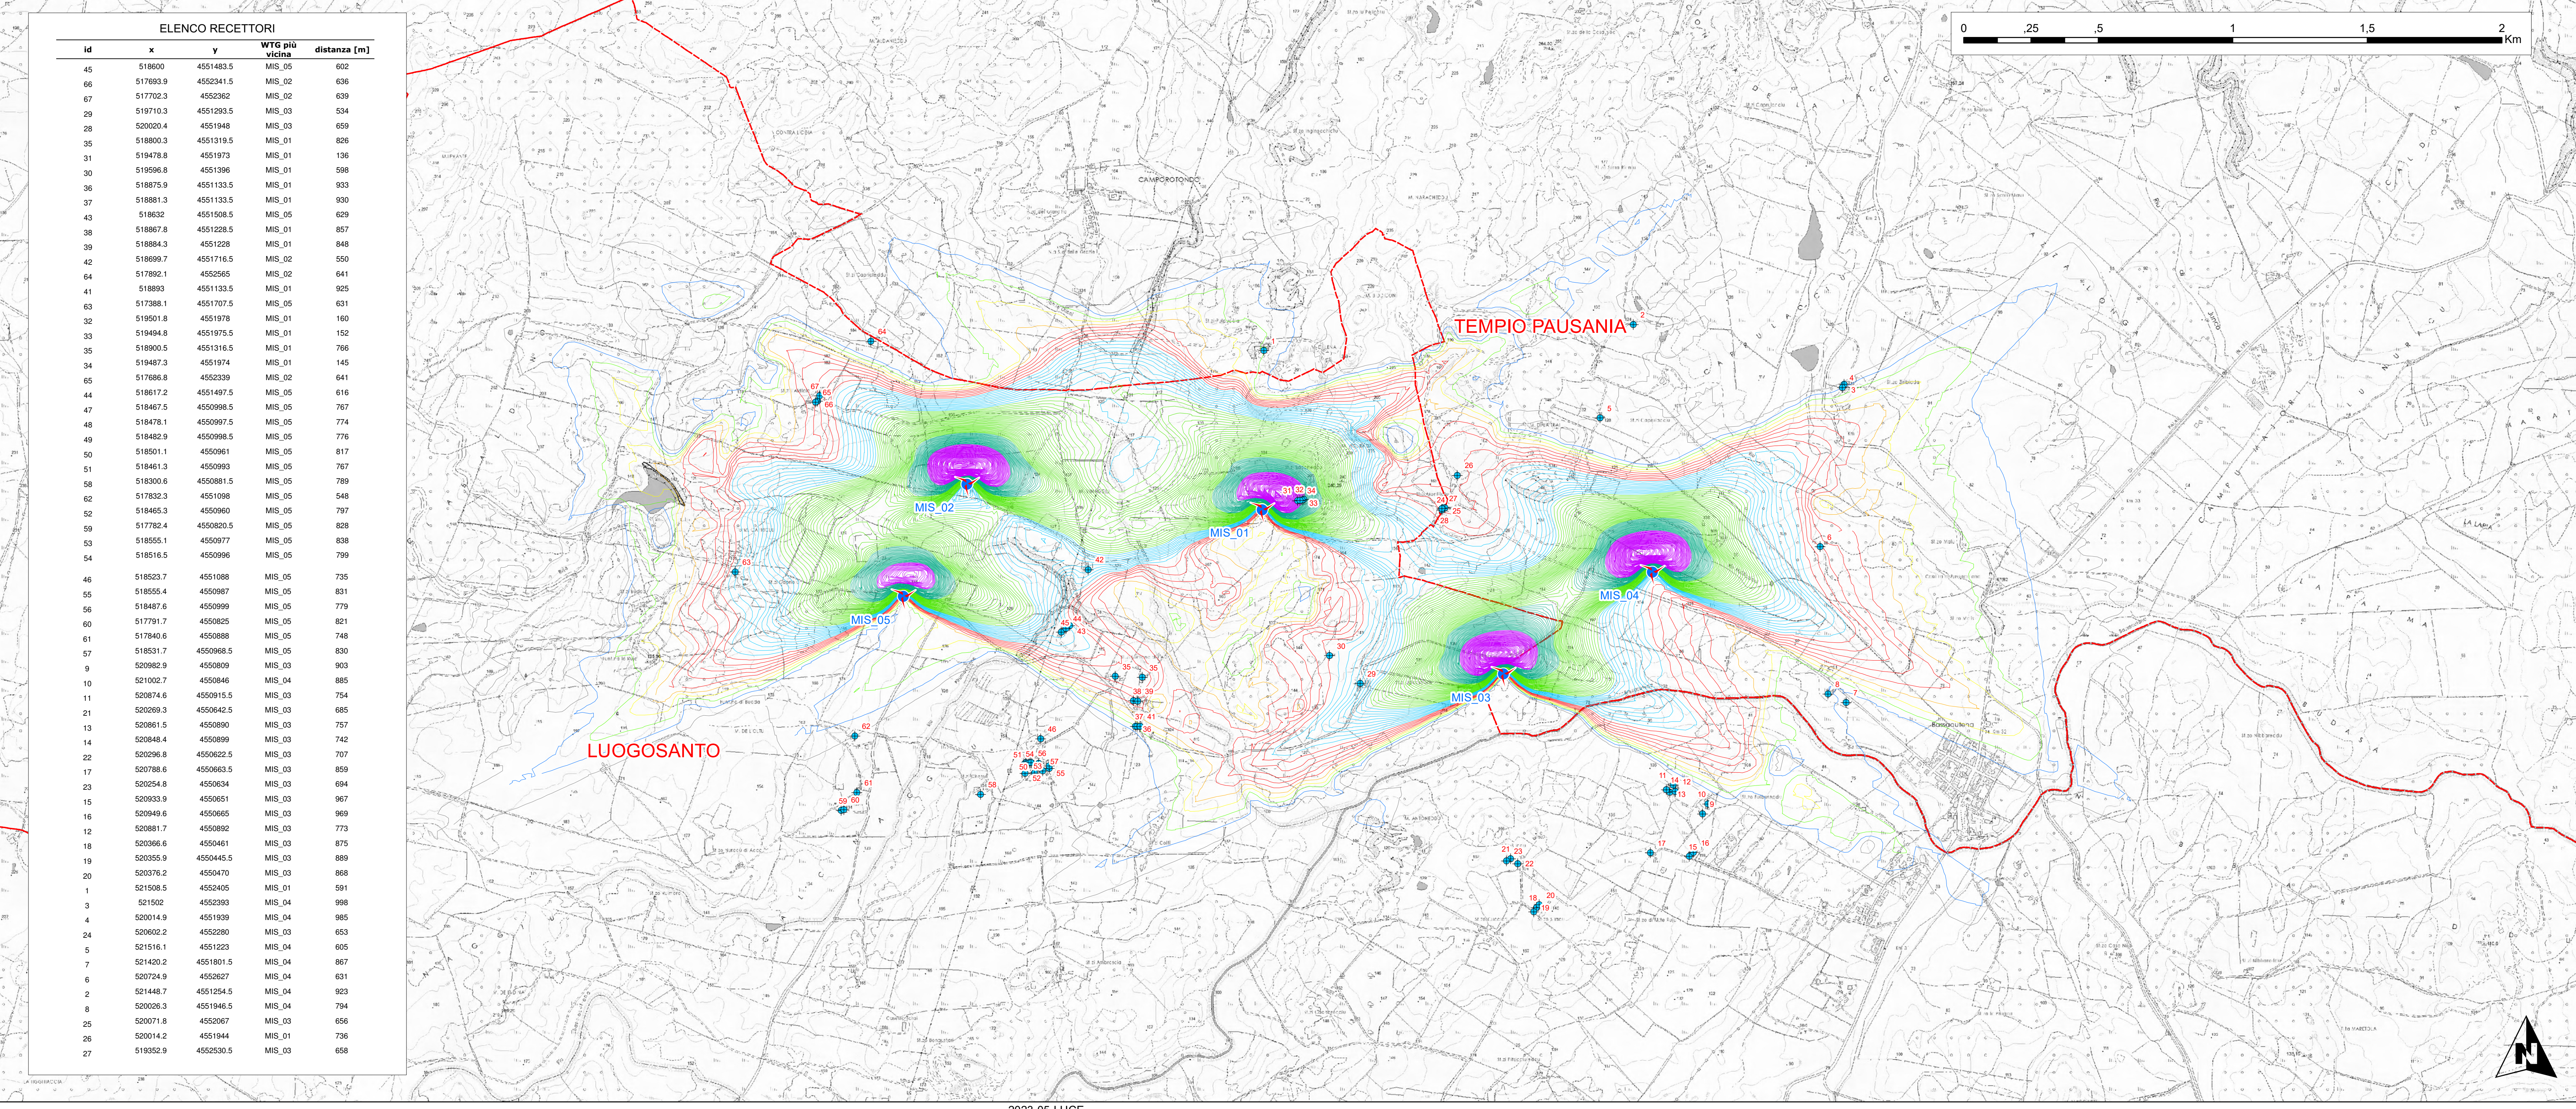

ELENCO RECETTORI				
id	x	y	WTG più vicina	distanza [m]

Legenda

- Recettori
- Layout di progetto

Ore di ombreggiamento annuali

- 0 - 10
- 11 - 20
- 21 - 30
- 31 - 40
- 41 - 50
- 51 - 100
- 101 - 200
- 201 - 500
- 501 - 750
- 751 - 1320

Confini Comunali