Planimetria Interferenza 1

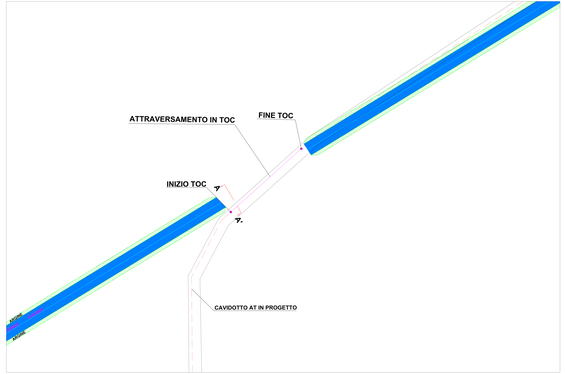

SCALA 1:200

Planimetria Interferenza 2

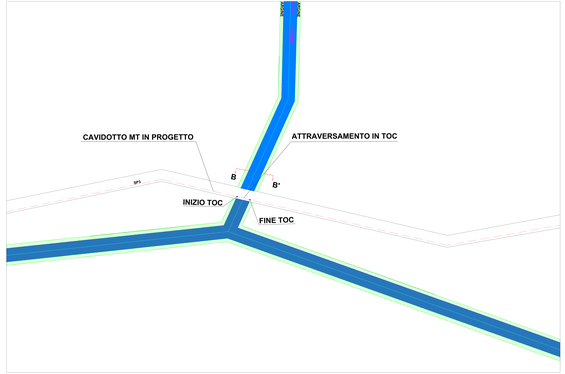

SCALA 1:200

Planimetria Interferenza 3

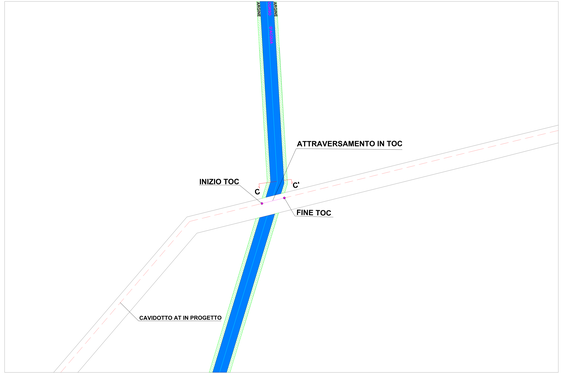

SCALA 1:200

Planimetria Interferenza 4

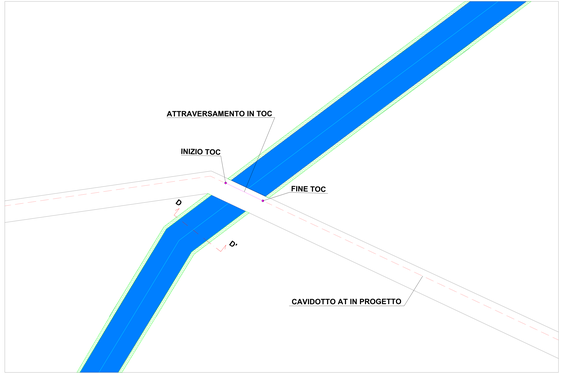

SCALA 1:200

COMUNE DI TUSCANIA
Provincia di Viterbo

ISTANZA di Valutazione di Impatto Ambientale Nazionale, ai sensi dell'D.L. 92/2021 e del D.Lgs 152/2006 e s.m.i.

LEONARDO POWER ..
Sede Legale:
Via Lombardia 31
00187 Roma (RM)

REALIZZAZIONE di **Impianto Agrivoltaico e Terra,** Connesso alla RTN di Potenza pari a 61,248 MWp

Progettista:
FARENTI S.r.l.
Via Lombardia 31
00187 Roma (RM)
P.IVA 16428121004
REA RM-1648251
Capitale Sociale Euro 10.000 i.v.
Ing. Piero Farenti

Elaborato n°: Titolo documento:

VIA.TAV.S0 **SEZIONI INTERFERENZE**

Revisioni Elaborato					
n°	data	descrizione	redatto	verificato	approvato
0	Giugno 22	Prima Emissione	Ing. Farenti Piero	Ing. Farenti Piero	Ing. Farenti Piero