Planimetria Interferenza 5

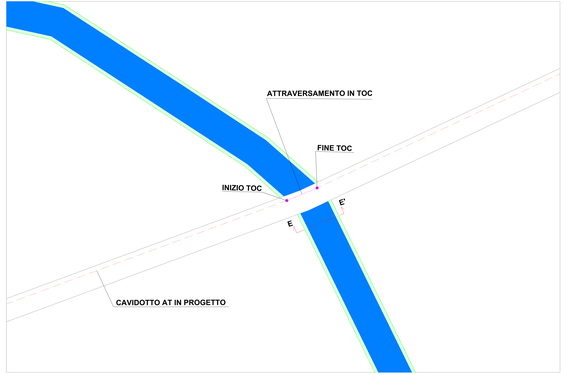

SCALA 1:200

Planimetria Interferenza 6

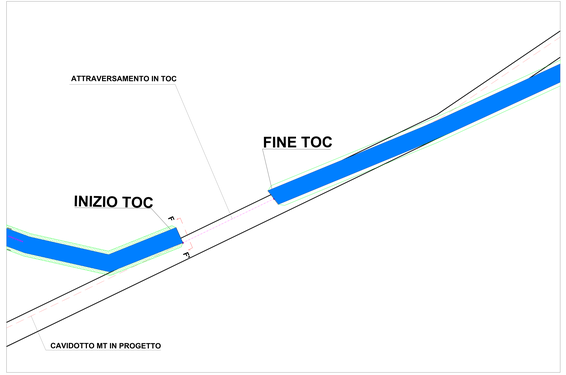

SCALA 1:200

Planimetria Interferenza 7

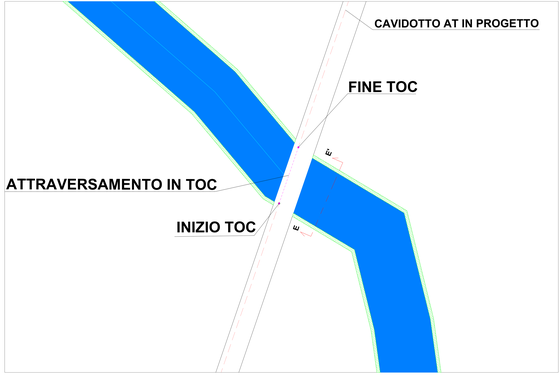

SCALA 1:200

Planimetria Interferenza 8

COMUNE DI TUSCANIA
Provincia di Viterbo

ISTANZA di Valutazione di Impatto Ambientale Nazionale, ai sensi del D.L. 91/2013 e del D.Lgs 152/2006 e s.m.i.

LEONARDO POWER ..
Sede legale:
Via Pontevecchio 23
20129 Milano (MI)

REALIZZAZIONE di Impianto Agrivoltaico a Terra, Connesso alla RTN di Potenza pari a 61,248 MWp

Progettista:
FARENTI S.r.l.
Ingegneria Servizi Integrati
Via Pontevecchio 23
20129 Milano (MI)
P.IVA 08627030968
Tel. +39 02 87390001
Fax +39 02 87390.200
info@farenti.it
www.farenti.it

Ing. Piero Farenti
Ordine degli Ingegneri della Provincia di Milano
Sez. A - Settore A
Iscrizione n. 18.527
Dott. Ing. PIERO FARENTI

Codice elaborato: Tipolo documento:

VIA.TAV.R6a **SEZIONI INTERFERENZE**

Registro Elaborati:

Rev.	Data	Descrizione revisione	Redatto	Verificato	Approvato
0	30.04.2024	PRIMA EMISSIONE	G. DI MATTEO	G. DI MATTEO	G. DI MATTEO