


SEZIONE A-A'

PROSPETTO FRONTALE


5000 MC.

- Camicia di protezione tubo prelievo liquido
- Compensatore di dilatazione
- Tubo di prelievo

- Terreno vegetale
- Sabbia di fiume vasellata e compattata
- Sabbia e argilla compattata
- Mista stabilizzata

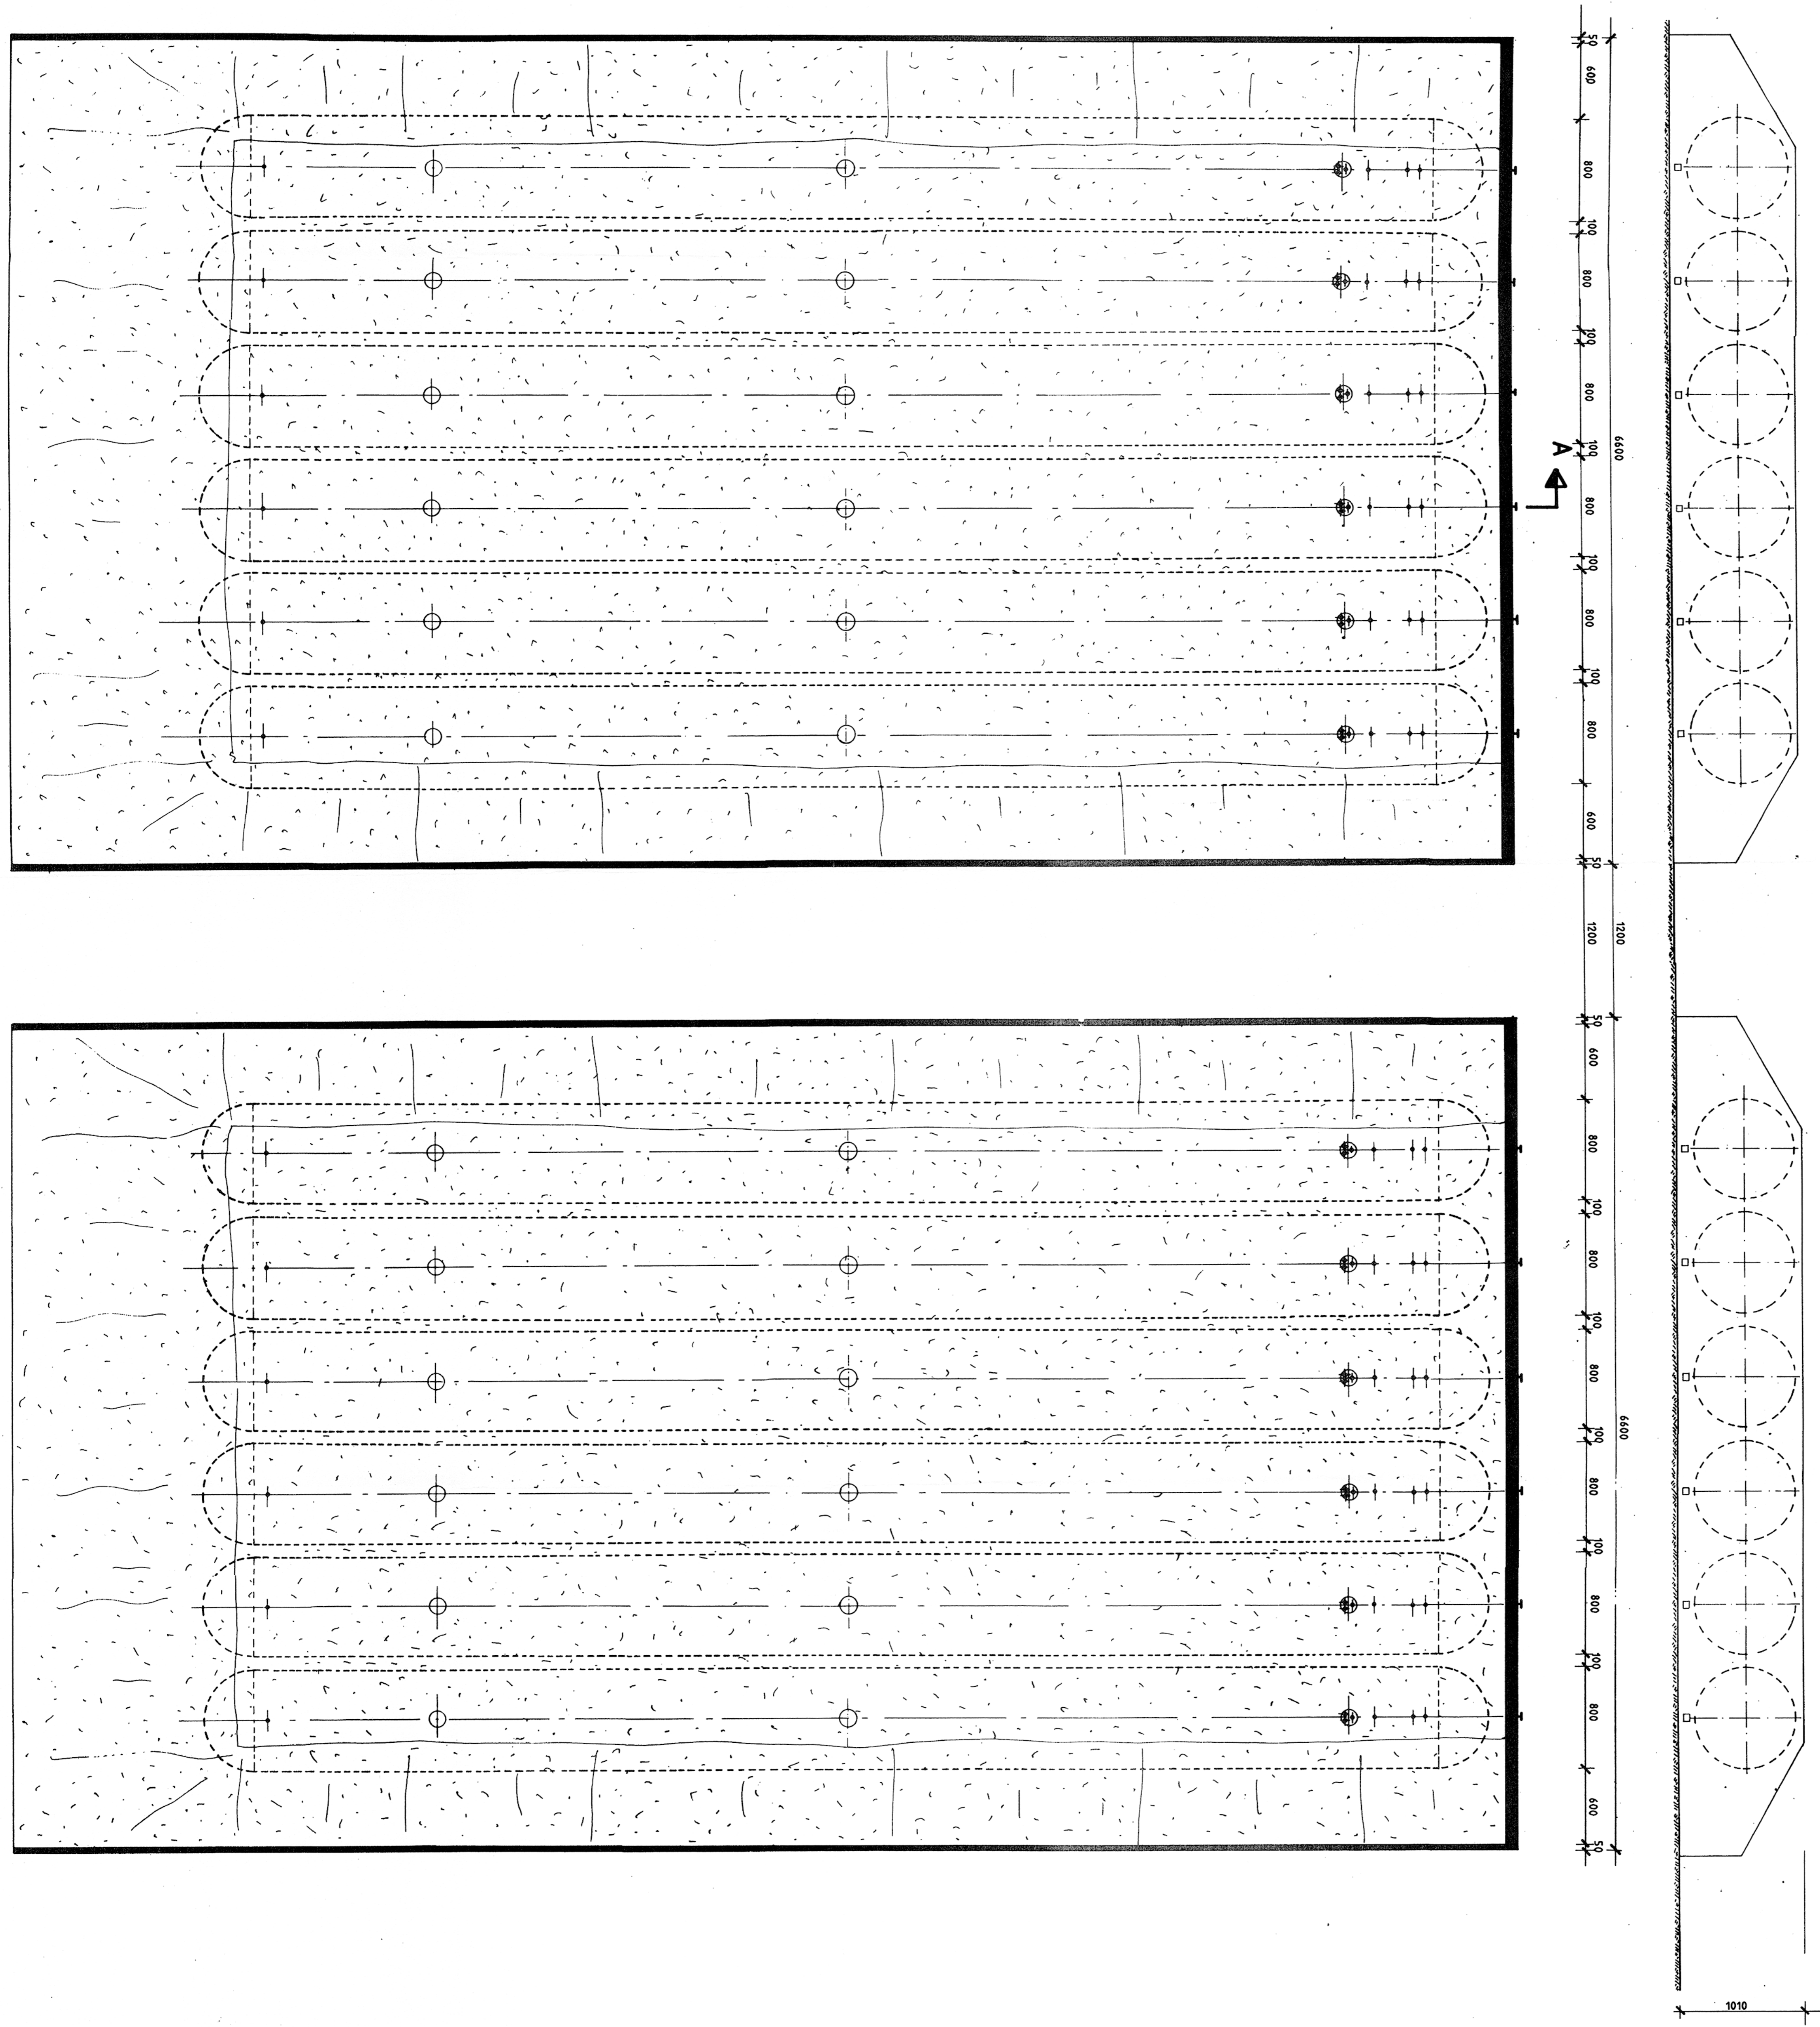

N.B. Misure espresse in cm.

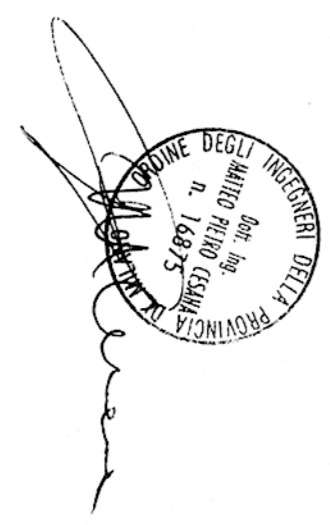

DATI GENERALI		PRODOTTORE		DISEGNO	
PROGETTO	PARCO SERBATOI DI STOCACAGGIO G.P.L.	PARCO SERBATOI DA 5000 MC. CAD (TOT. 60000 MC.)	ISOSAR S.R.L.	DIS.	IS-08
UBICAZIONE	Stoccegno e imballaggio G.P.L.	Stabilimento di MANFREDONIA (FG)	ISOSAR S.R.L.	SCALE	1:100, 1:250
CANTIERE			IMPRESA S.p.A. - VIA BENVENUTO, 31 - 30138 MINEO	CONTI	