


**ALLEGATO**

**12**

**Schema di flusso sistema iniezione acqua nei serbatoi**

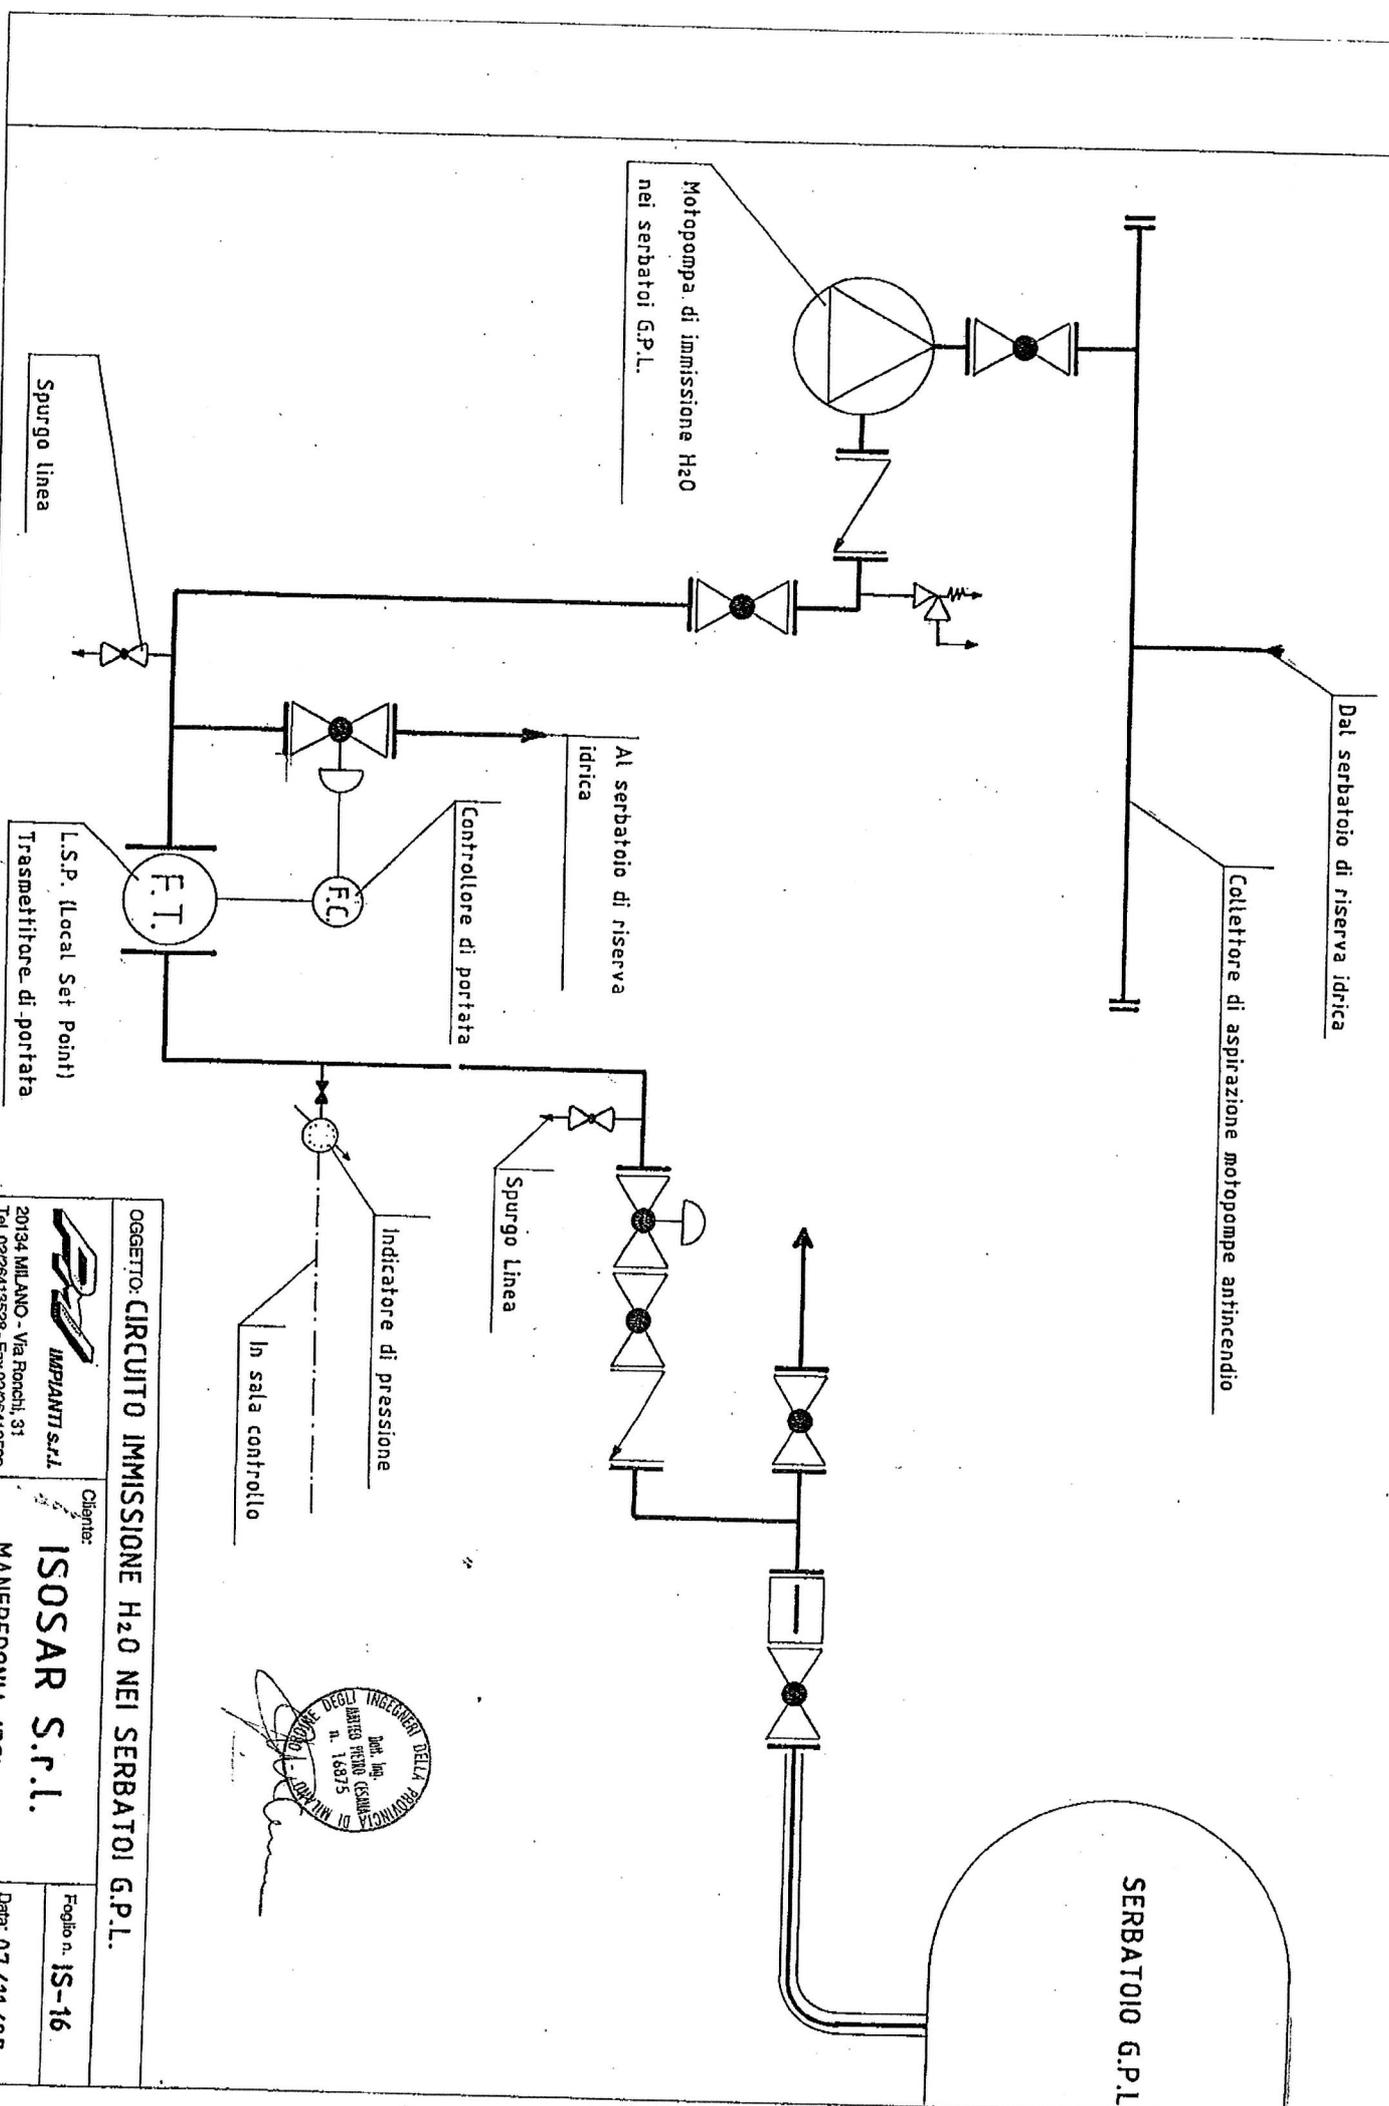

OGGETTO: CIRCUITO IMMISSIONE H2O NEI SERBATOI G.P.L.



IMPANTI s.r.l.

20134 MILANO - Via Ronchi, 31  
Tel. 02/26413528 - Fax 02/26413522

Cliente:

**ISOSAR S.r.l.**

MANFREDONIA (FG)

Foglio n. 15-16

Data: 07/11/97

