


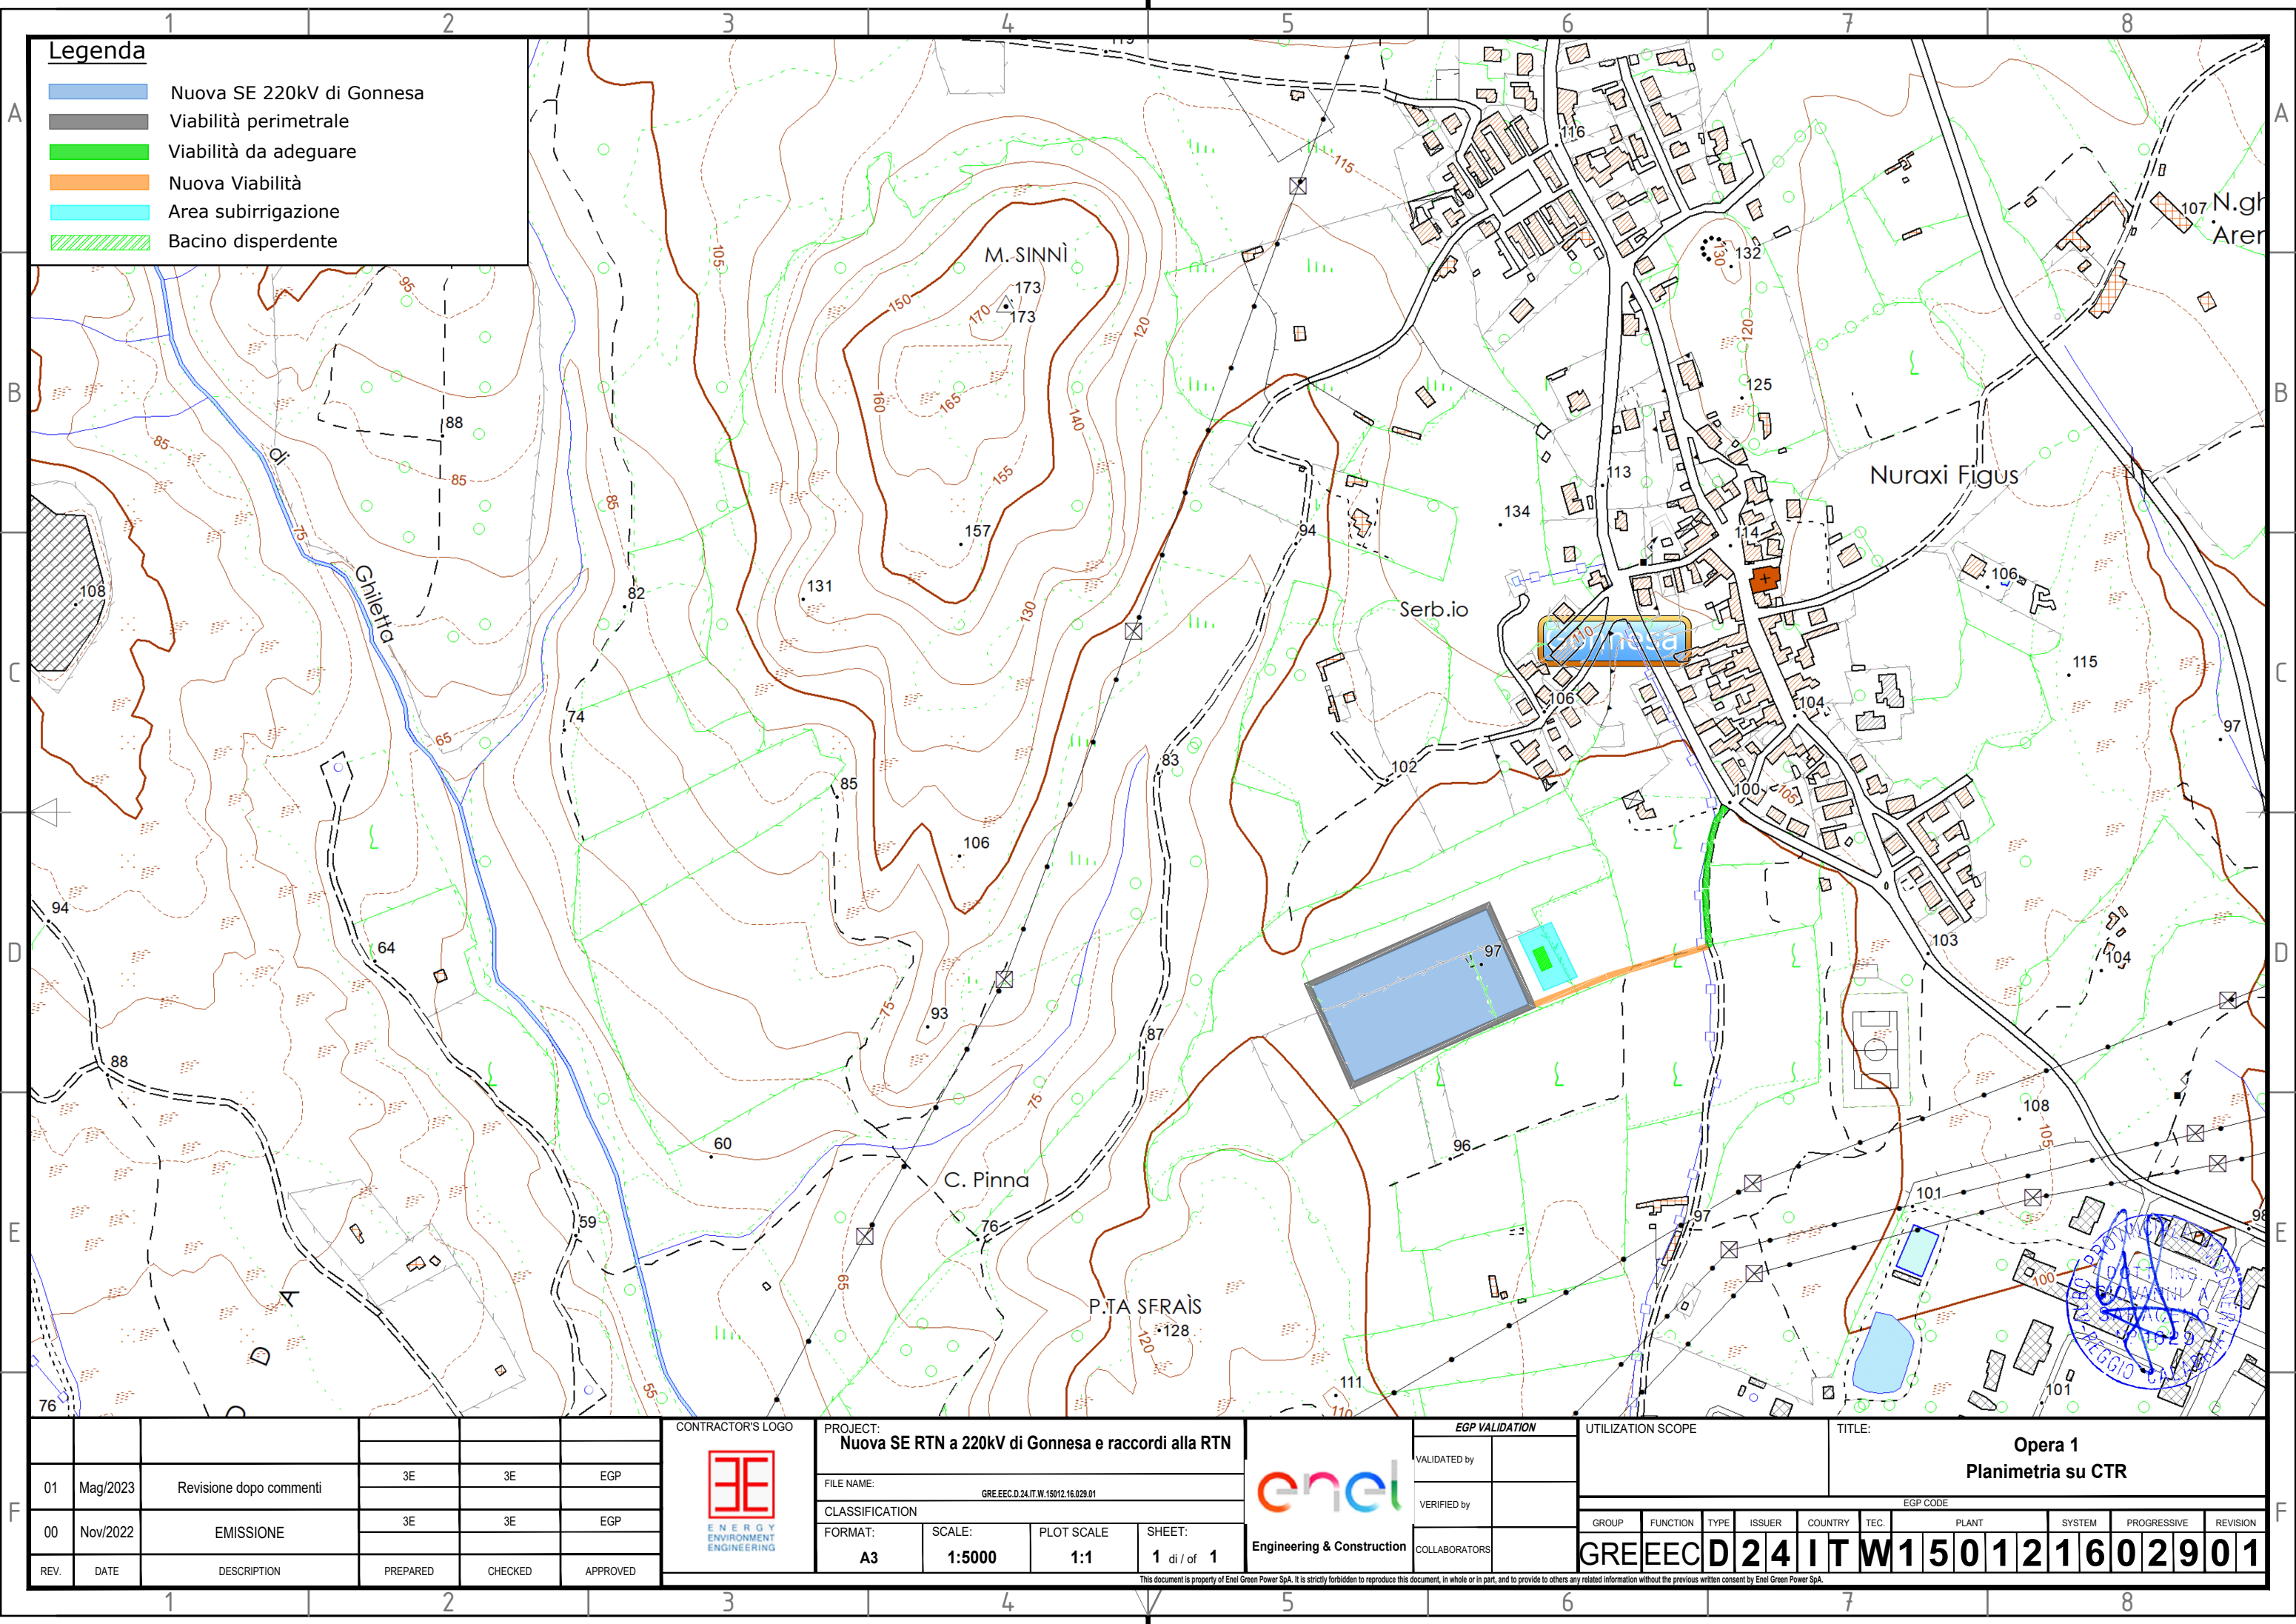

Legenda

Nuova SE 220kV di Gonnese

Viabilità perimetrale

Viabilità da adeguare

Nuova Viabilità

Area subirrigazione

Bacino disperdente

01	Mag/2023	Revisione dopo commenti	3E	3E	EGP
00	Nov/2022	EMISSIONE	3E	3E	EGP
REV.	DATE	DESCRIPTION	PREPARED	CHECKED	APPROVED

CONTRACTOR'S LOGO



ENERGY
ENVIRONMENT
ENGINEERING

PROJECT:
Nuova SE RTN a 220kV di Gonnese e raccordi alla RTN

FILE NAME:
GREEEC.D.24.IT.W.15012.16.029.01

CLASSIFICATION

FORMAT: A3

SCALE: 1:5000

PLOT SCALE 1:1

SHEET: 1 di 1



Engineering & Construction

EGP VALIDATION

VALIDATED by

VERIFIED by

COLLABORATORS

UTILIZATION SCOPE

GROUP

FUNCTION

TYPE

ISSUER

COUNTRY

TEC.

TITLE:
Opera 1
Planimetria su CTR

EGP CODE

PLANT

SYSTEM

PROGRESSIVE

REVISION

GREEEC

D

24

IT

W

15012

1602901