


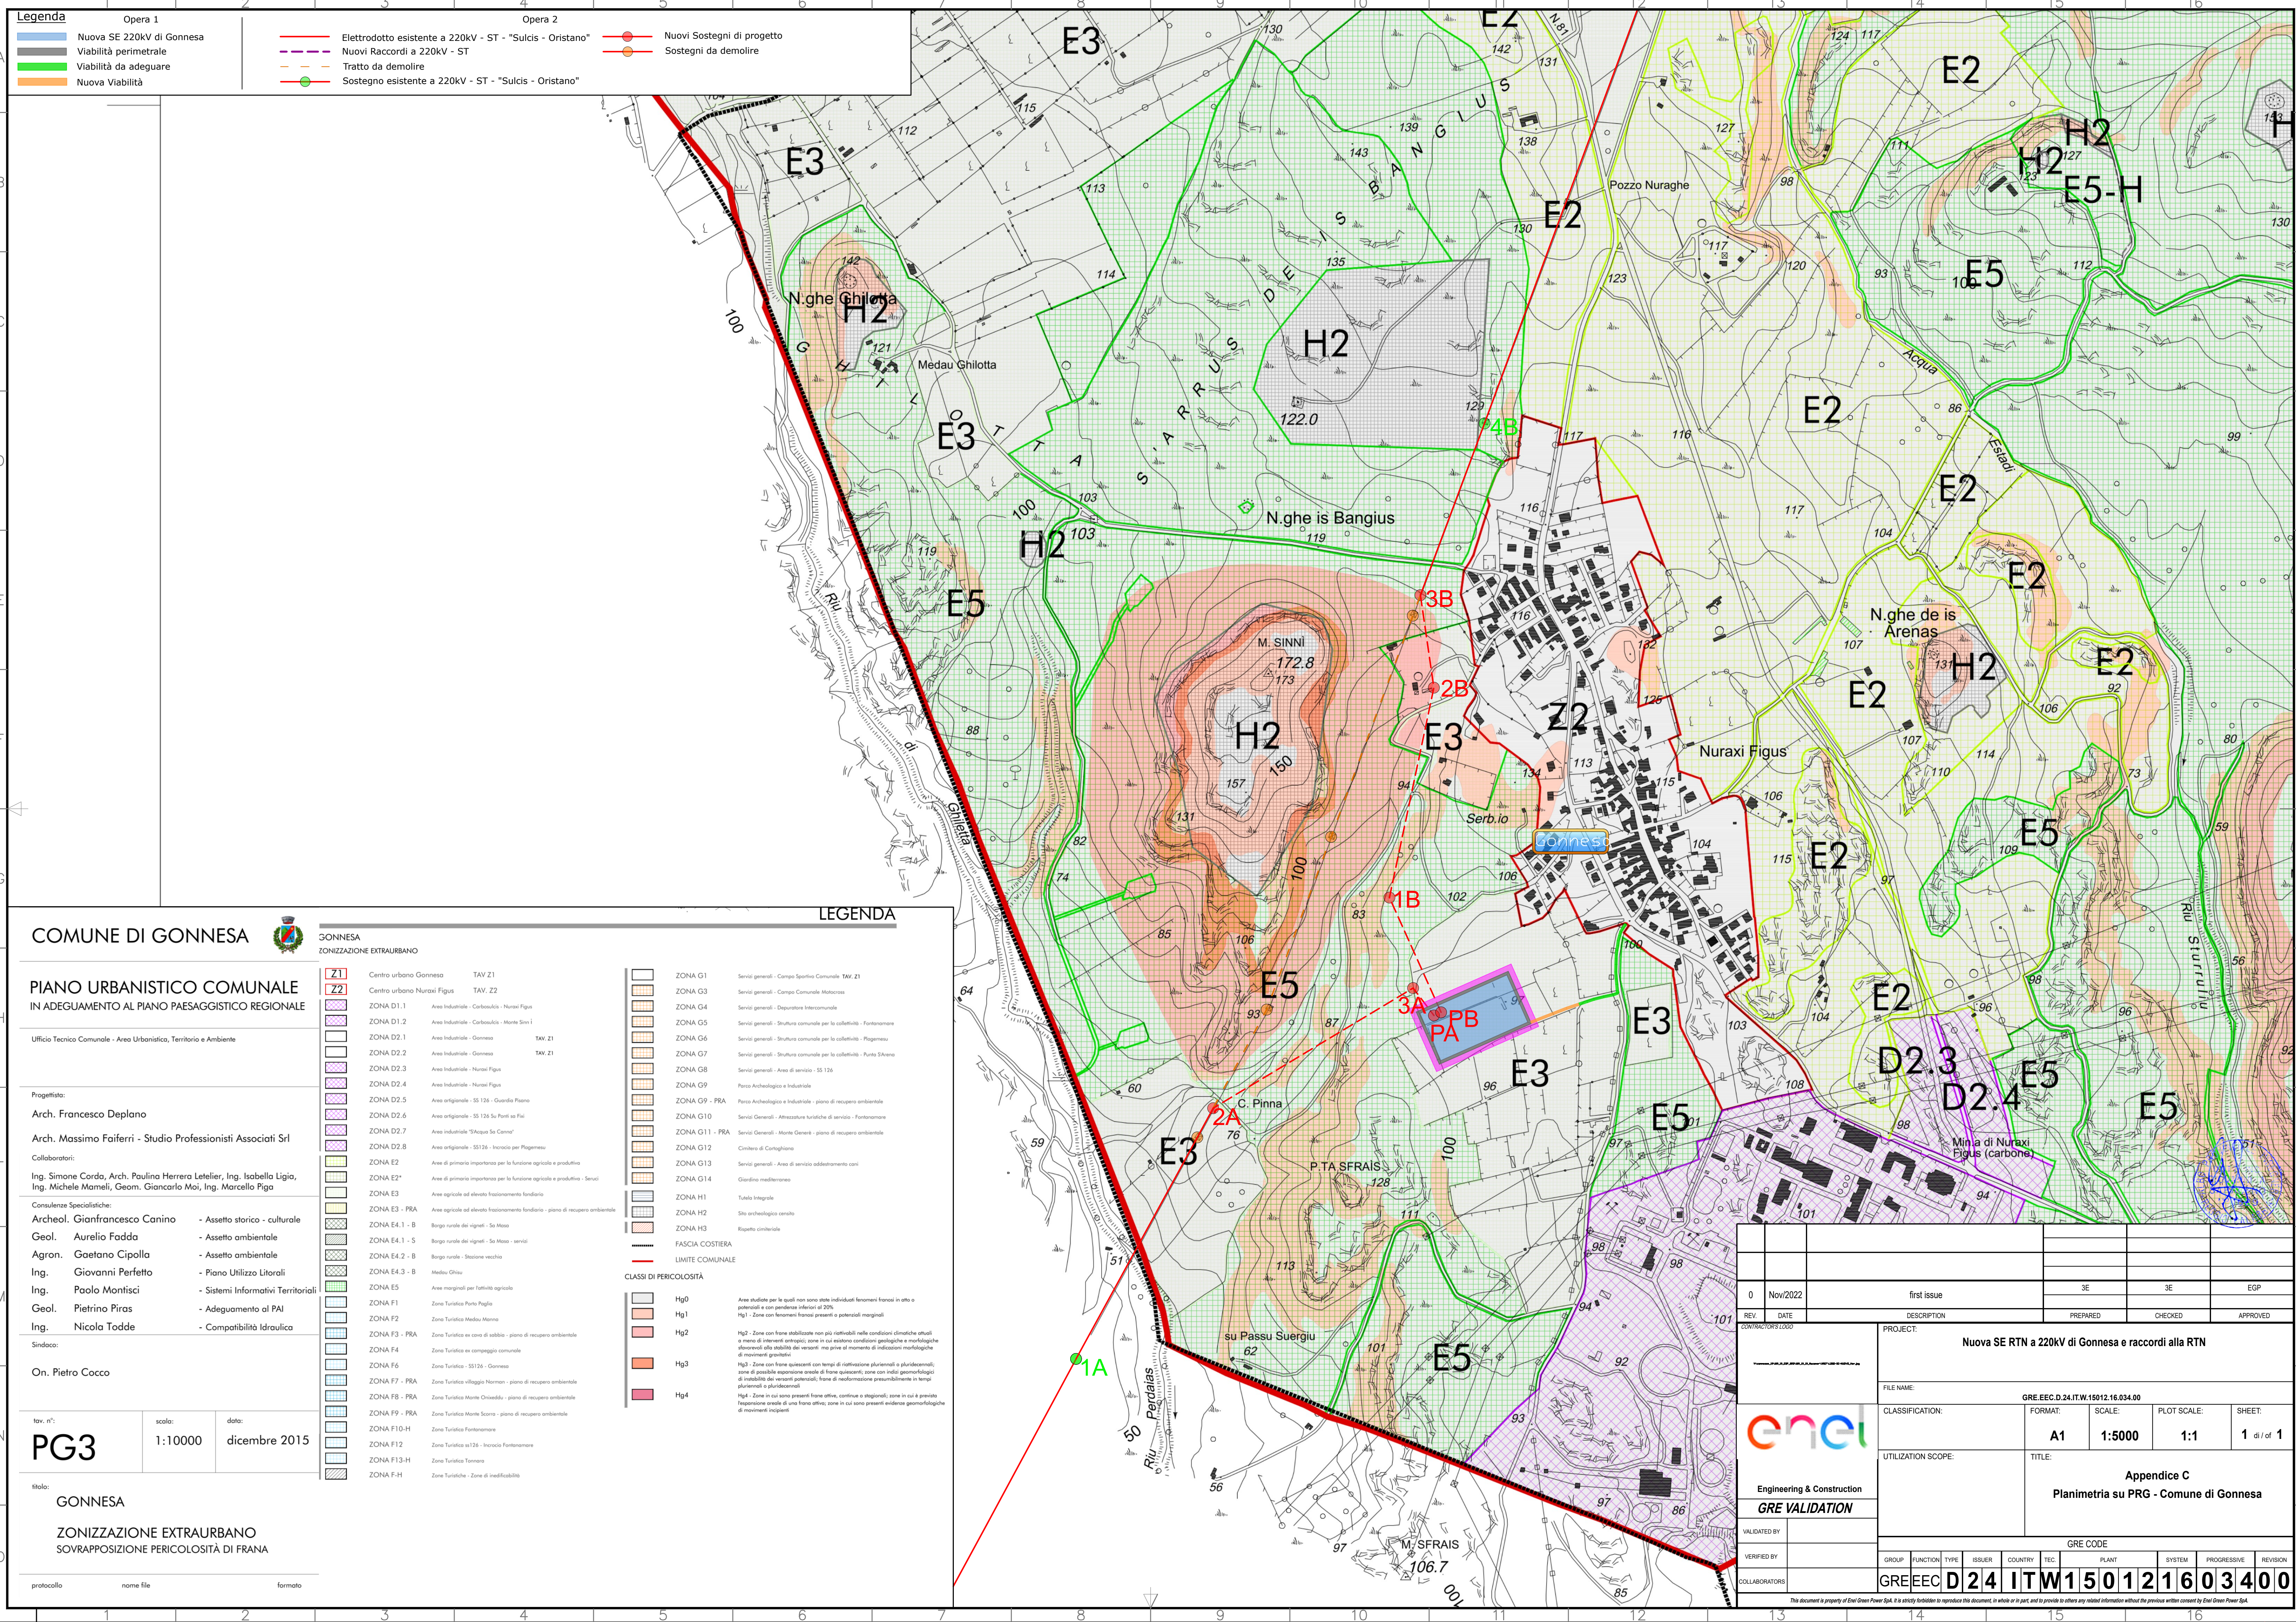

Legenda

Opera 1

- Nuova SE 220kV di Gonnese
- Viabilità perimetrale
- Viabilità da adeguare
- Nuova Viabilità

Opera 2

- Elettrodotto esistente a 220kV - ST - "Sulcis - Oristano"
- Nuovi Raccordi a 220kV - ST
- Tratto da demolire
- Sostegno esistente a 220kV - ST - "Sulcis - Oristano"

Nuovi Sostegni di progetto

Sostegni da demolire

COMUNE DI GONNESA

PIANO URBANISTICO COMUNALE
IN ADEGUAMENTO AL PIANO PAESAGGISTICO REGIONALE

Ufficio Tecnico Comunale - Area Urbanistica, Territorio e Ambiente

Progettista:
Arch. Francesco Deplano

Arch. Massimo Faiferri - Studio Professionisti Associati Srl

Collaboratori:
Ing. Simone Corda, Arch. Paulina Herrera Lefelier, Ing. Isabella Ligia, Ing. Michele Mameli, Geom. Giancarlo Moi, Ing. Marcello Piga

Consulenze Specialistiche:
Archeol. Gianfrancesco Canino - Aspetto storico - culturale
Geol. Aurelio Fadda - Aspetto ambientale
Agron. Gaetano Cipolla - Aspetto ambientale
Ing. Giovanni Perfetto - Piano Utilizzo Litorali
Ing. Paolo Montisci - Sistemi Informativi Territoriali
Geol. Pietrino Piras - Adeguamento al PAI
Ing. Nicola Todde - Compatibilità Idraulica

Sindaco:
On. Pietro Cocco

tav. n°: **PG3**

scala: **1:10000**

data: **dicembre 2015**

Intolo:
GONNESA

ZONIZZAZIONE EXTRAURBANO
SOVRAPPOSIZIONE PERICOLOSITÀ DI FRANA

protocollo nome file formato

GONNESA
ZONIZZAZIONE EXTRAURBANO

LEGENDA

ZONA G1 Servizi generali - Campo Sportivo Comunale TAV Z1

ZONA G3 Servizi generali - Campo Sportivo Motorista

ZONA G4 Servizi generali - Depuratore Intercomunale

ZONA G5 Servizi generali - Struttura comunale per la collettività - Fontanarone

ZONA G6 Servizi generali - Struttura comunale per la collettività - Plegmesu

ZONA G7 Servizi generali - Struttura comunale per la collettività - Punta Savena

ZONA G8 Servizi generali - Area di servizio - SS 126

ZONA G9 Parco Archeologico e Industriale

ZONA G9 - PRA Parco Archeologico e Industriale - piano di recupero ambientale

ZONA G10 Servizi generali - Attrezzature turistiche di servizio - Fontanarone

ZONA G11 - PRA Servizi Generali - Monte Garani - piano di recupero ambientale

ZONA G12 Circolo di Contigiana

ZONA G13 Servizi generali - Area di servizio addestramento cani

ZONA G14 Giardino mediterraneo

ZONA H1 Tutela linguistica

ZONA H2 Sito archeologico comale

ZONA H3 Rispetto cimiteriale

FASCIA COSTIERA

LIMITE COMUNALE

CLASSI DI PERICOLOSITÀ

Hg0
Hg1
Hg2
Hg3
Hg4

Area studiata per la quale non sono state individuate fenomeni franosi in atto o potenziali e con pendenze inferiori al 20%
Hg1 - Zone con fenomeni franosi presenti o potenziali marginali

Hg2 - Zone con frane stabilizzate non più riattivabili nelle condizioni climatiche attuali e meno di interventi antropici; zone in cui esistono condizioni geologiche e morfologiche sfavorevoli alla stabilità dei versanti ma prive di movimenti di indicatori morfologici di movimenti gravitativi

Hg3 - Zone con frane quiescenti con tempi di riattivazione pluridecennali; zone di possibile espansione areale di frane esistenti; zone con indici geomorfologici di instabilità dei versanti potenziali; frane di trasformazione presumibilmente in tempi pluridecennali o plurisecolari

Hg4 - Zone in cui sono presenti frane attive, continue o stagionali; zone in cui è prevista l'espansione areale di una frana attiva; zone in cui sono presenti evidenze geomorfologiche di movimenti ricorrenti

ZONA D1.1 Centro urbano Nuraxi Figus TAV Z2

ZONA D1.2 Area Industriale - Carbonifici - Monte Sini

ZONA D2.1 Area Industriale - Gonnese TAV Z1

ZONA D2.2 Area Industriale - Gonnese TAV Z1

ZONA D2.3 Area Industriale - Nuraxi Figus

ZONA D2.4 Area Industriale - Nuraxi Figus

ZONA D2.5 Area artigianale - SS 126 - Guardia Piano

ZONA D2.6 Area artigianale - SS 126 Su Porti so Fui

ZONA D2.7 Area industriale "Acqua Sa Carra"

ZONA D2.8 Area artigianale - SS 126 - Incrocio per Plegmesu

ZONA E2 Area di primaria importanza per la funzione agricola e produttiva

ZONA E2* Area di primaria importanza per la funzione agricola e produttiva - Servizi

ZONA E3 Area agricola ad elevato frazionamento fondiario

ZONA E3 - PRA Area agricola ad elevato frazionamento fondiario - piano di recupero ambientale

ZONA E4.1 - B Borgo rurale dei vigneti - Sa Masa

ZONA E4.1 - S Borgo rurale dei vigneti - Sa Masa - servizi

ZONA E4.2 - B Borgo rurale - Stazione vecchia

ZONA E4.3 - B Medau Ghia

ZONA E5 Area marginali per l'attività agricola

ZONA F1 Zona Turistica Porto Paglia

ZONA F2 Zona Turistica Medau Manca

ZONA F3 - PRA Zona Turistica ex care di sabbia - piano di recupero ambientale

ZONA F4 Zona Turistica ex campeggio comunale

ZONA F6 Zona Turistica - SS126 - Gonnese

ZONA F7 - PRA Zona Turistica villaggio Norman - piano di recupero ambientale

ZONA F8 - PRA Zona Turistica Monte Chioddu - piano di recupero ambientale

ZONA F9 - PRA Zona Turistica Monte Scurro - piano di recupero ambientale

ZONA F10-H Zona Turistica Fontanarone

ZONA F12 Zona Turistica su 126 - Incrocio Fontanarone

ZONA F13-H Zona Turistica Tonnara

ZONA F-H Zona Turistica - Zone di inaffidabilità

0	Nov/2022	first issue	3E	3E	EGP
REV	DATE	DESCRIPTION	PREPARED	CHECKED	APPROVED
CONTRACTORS LOGO		PROJECT			
FILE NAME:		Nuova SE RTN a 220kV di Gonnese e raccordi alla RTN			
CLASSIFICATION:		FORMAT:	SCALE:	PLOT SCALE:	SHEET:
		A1	1:5000	1:1	1 di 1
UTILIZATION SCOPE:		TITLE:			
		Appendice C Planimetria su PRG - Comune di Gonnese			
VALIDATED BY:		GRE CODE			
VERIFIED BY:		GROUP:	FUNCTION:	TYPE:	ISSUER:
COLLABORATORS:		COUNTRY:	TEC:	PLANT:	SYSTEM:
		PROGRESSIVE:	REVISION:		
		GRE EEC D 24 IT W 150121603400			

This document is property of Enel Green Power SpA. It is strictly forbidden to reproduce this document, in whole or in part, and to provide to others any related information without the previous written consent by Enel Green Power SpA.