
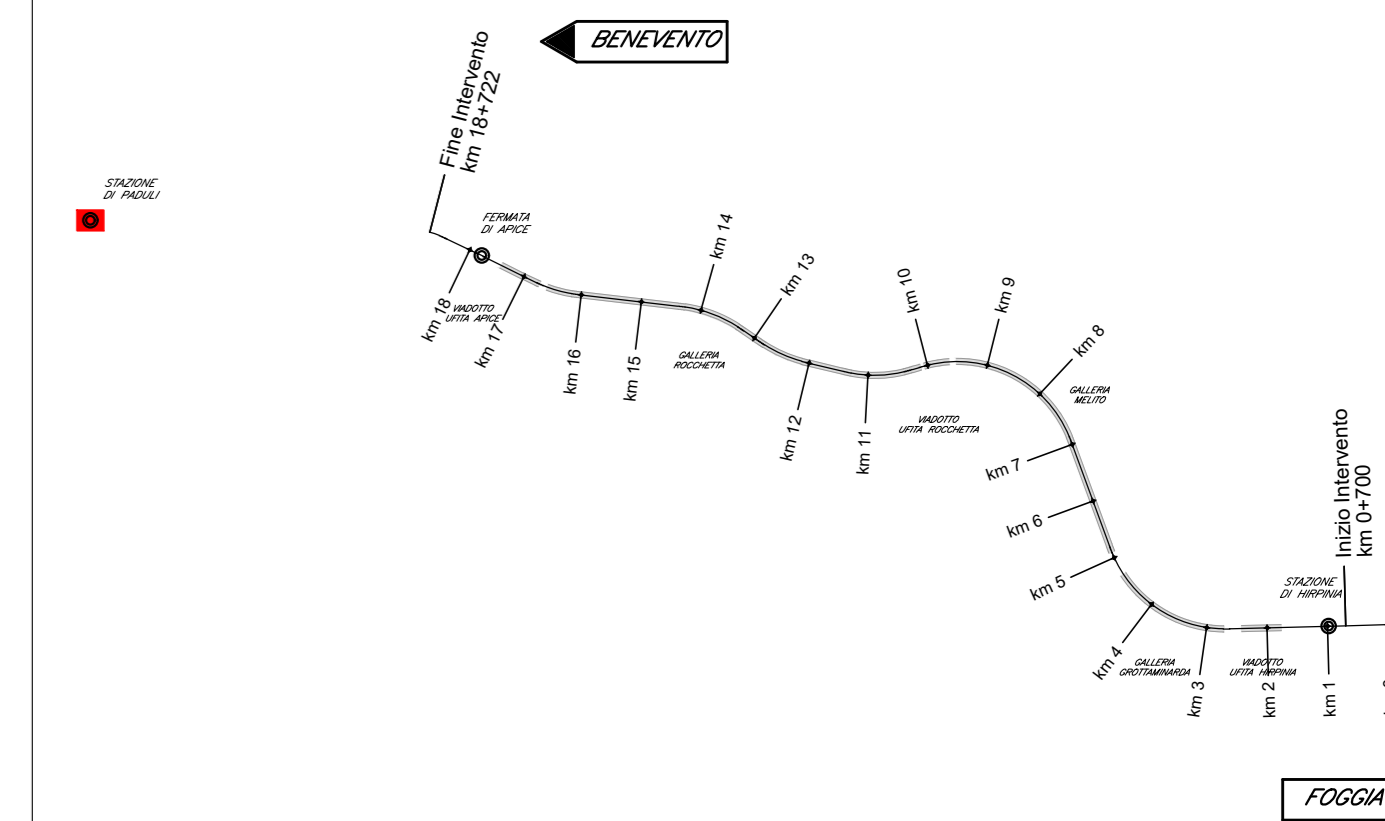


LEGENDA	
<b>BONIFICA ORDIGNI ESPLOSIVI SECONDO LE DISPOSIZIONI "BST 2020"</b>	
BONIFICA SUPERFICIALE: PRELIMINARMENTE ALLE ATTIVITÀ DI BONIFICA PROFONDA SARÀ ESEGUITA LA BONIFICA SUPERFICIALE ESTESA A TUTTA L'AREA DI INTERVENTO CON PROFONDITÀ = 1m	
	BONIFICA ORDIGNI ESPLOSIVI: BONIFICA PROFONDA ESTESA A TUTTA L'AREA DI INTERVENTO CON PROFONDITÀ 3 m (GARANZIA 4 m)
	BONIFICA ORDIGNI ESPLOSIVI: BONIFICA PROFONDA ESTESA A TUTTA L'AREA DI INTERVENTO CON PROFONDITÀ 3 m (GARANZIA 4 m) - AREA OGGETTO DI TRANSITO DI MEZZI PESANTI

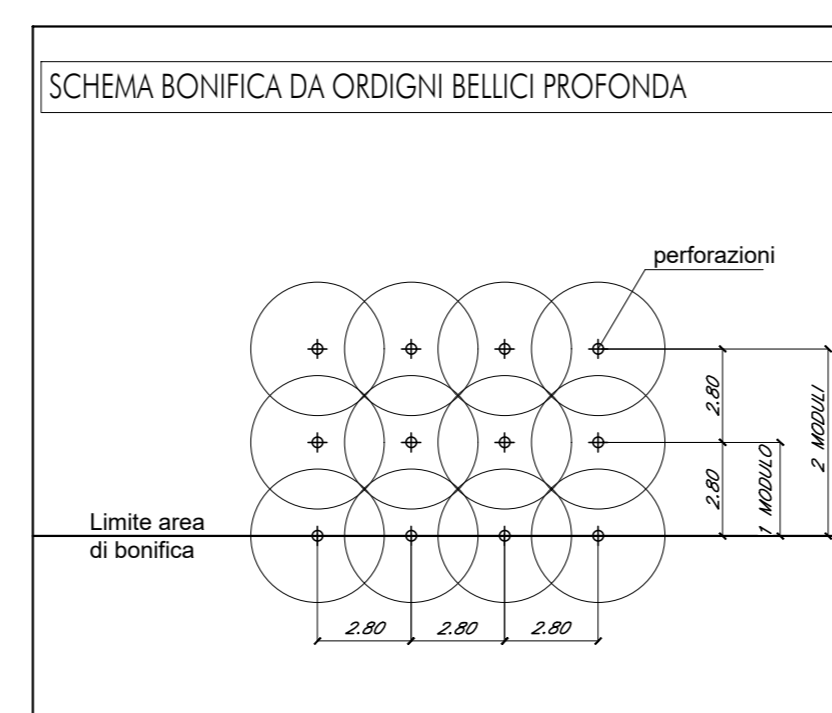

ELABORATI DI RIFERIMENTO

- ELABORATI GRAFICI ARCHITETTONICI FABBRICATI FA09A e FA09B:
- Planimetrie d'inquadramento IF2801VZZP9FA0900000 - IF2801VZZP9FA0900001
  - Pianta architettoniche IF2801VZZP9FA0905000 - IF2801VZZP9FA0905002
  - Prospetti e sezioni architettoniche IF2801VZZP9FA0905001 - IF2801VZZP9FA0905003
  - Alboco stratigrafia orizzontali IF2801VZZB9FA0905000 - IF2801VZZB9FA0905001
  - Alboco serramenti IF2801VZZB9FA0906000 - IF2801VZZB9FA0906001
  - Dettagli architettonici fabbricati da FA02 a FA09 IF2801VZZB9FA0900000
- ELABORATI GRAFICI STRUTTURALI FABBRICATO FA09A:
- Pianta fondazioni e tracciamiento IF2801VZZP9FA0902000
  - Pianta copertura - carpenteria IF2801VZZP9FA0903000
  - Sezioni e particolari costruttivi IF2801VZZW9FA0900000
- ELABORATI GRAFICI STRUTTURALI FABBRICATO FA09B:
- Carpenteria e particolari costruttivi IF2801VZZP9FA0902001
- ELABORATI GRAFICI PIAZZALE RI63:
- Planimetria di inquadramento IF2801VZZP9R6300001
- NOTA BENE: PER QUANTO RIGUARDA LE MODALITÀ ESECUTIVE E LE PRESCRIZIONI GENERALI SI RIMANDA ALLA RELAZIONE TECNICA IF2701VZZR9B0000001

COMMITTENTE:

**RFI**  
RETE FERROVIARIA ITALIANA  
GRUPPO FERROVIE DELLO STATO ITALIANE

DIREZIONE LAVORI:

**ITALFERR**  
GRUPPO FERROVIE DELLO STATO ITALIANE

APPALTATORE:  
CONSORZIO:

**HirpiniaAV**

SOCI:

**webuild** **ASTALDI**

PROGETTAZIONE:  
MANDATARIA:

**ROCKSOIL** s.p.a.

MANDANTI:

**NETENGINEERING** **Alpina** s.p.a.

**PROGETTO ESECUTIVO DI VARIANTE**

**ITINERARIO NAPOLI - BARI**  
**RADDOPPIO TRATTA APICE - ORSARA**  
**I LOTTO FUNZIONALE APICE - HIRPINIA**

FA - FABBRICATI  
FA09 - PPT DI PADULI

VARIANTE 18 - Ods n. 200 - Paduli - Planimetria di progetto con B.O.E.

APPALTATORE	DIRETTORE DELLA PROGETTAZIONE	PROGETTISTA							
Consorzio HIRPINIA AV Il Direttore Tecnico Ing. Aristodemo Buollo 17/05/2023	Il Responsabile integrazione fra le varie prestazioni specialistiche Ing. G. Cassiani	<b>Alpina</b> s.p.a. Ing. P. Galvanin							
COMMESSA	LOTTO	FASE	ENTE	TIPO DOC.	OPERA/DISCIPLINA	PROGR.	REV.	SCALA:	
IF28	01	V	ZZ	P9	BB0000	001	C	1:400	
Rev.	Descrizione	Redatto	Data	Verificato	Data	Approvato	Data	Autorizzato	Data
A	C 06.00 - Emissione	R. Soriani	18/05/2023	A. Cozzi	18/05/2023	M. Veronesi	18/05/2023	Ing. P. Galvanin	
B	A valle del contraddittorio	R. Soriani	20/11/2023	A. Cozzi	20/11/2023	M. Veronesi	20/11/2023		
C	Emissione a valle del contraddittorio	R. Soriani	17/05/2023	A. Cozzi	17/05/2023	M. Veronesi	17/05/2023		