



FABBRICATI FA09 - PLANIMETRIA DI INQUADRAMENTO  
Scala 1 : 200

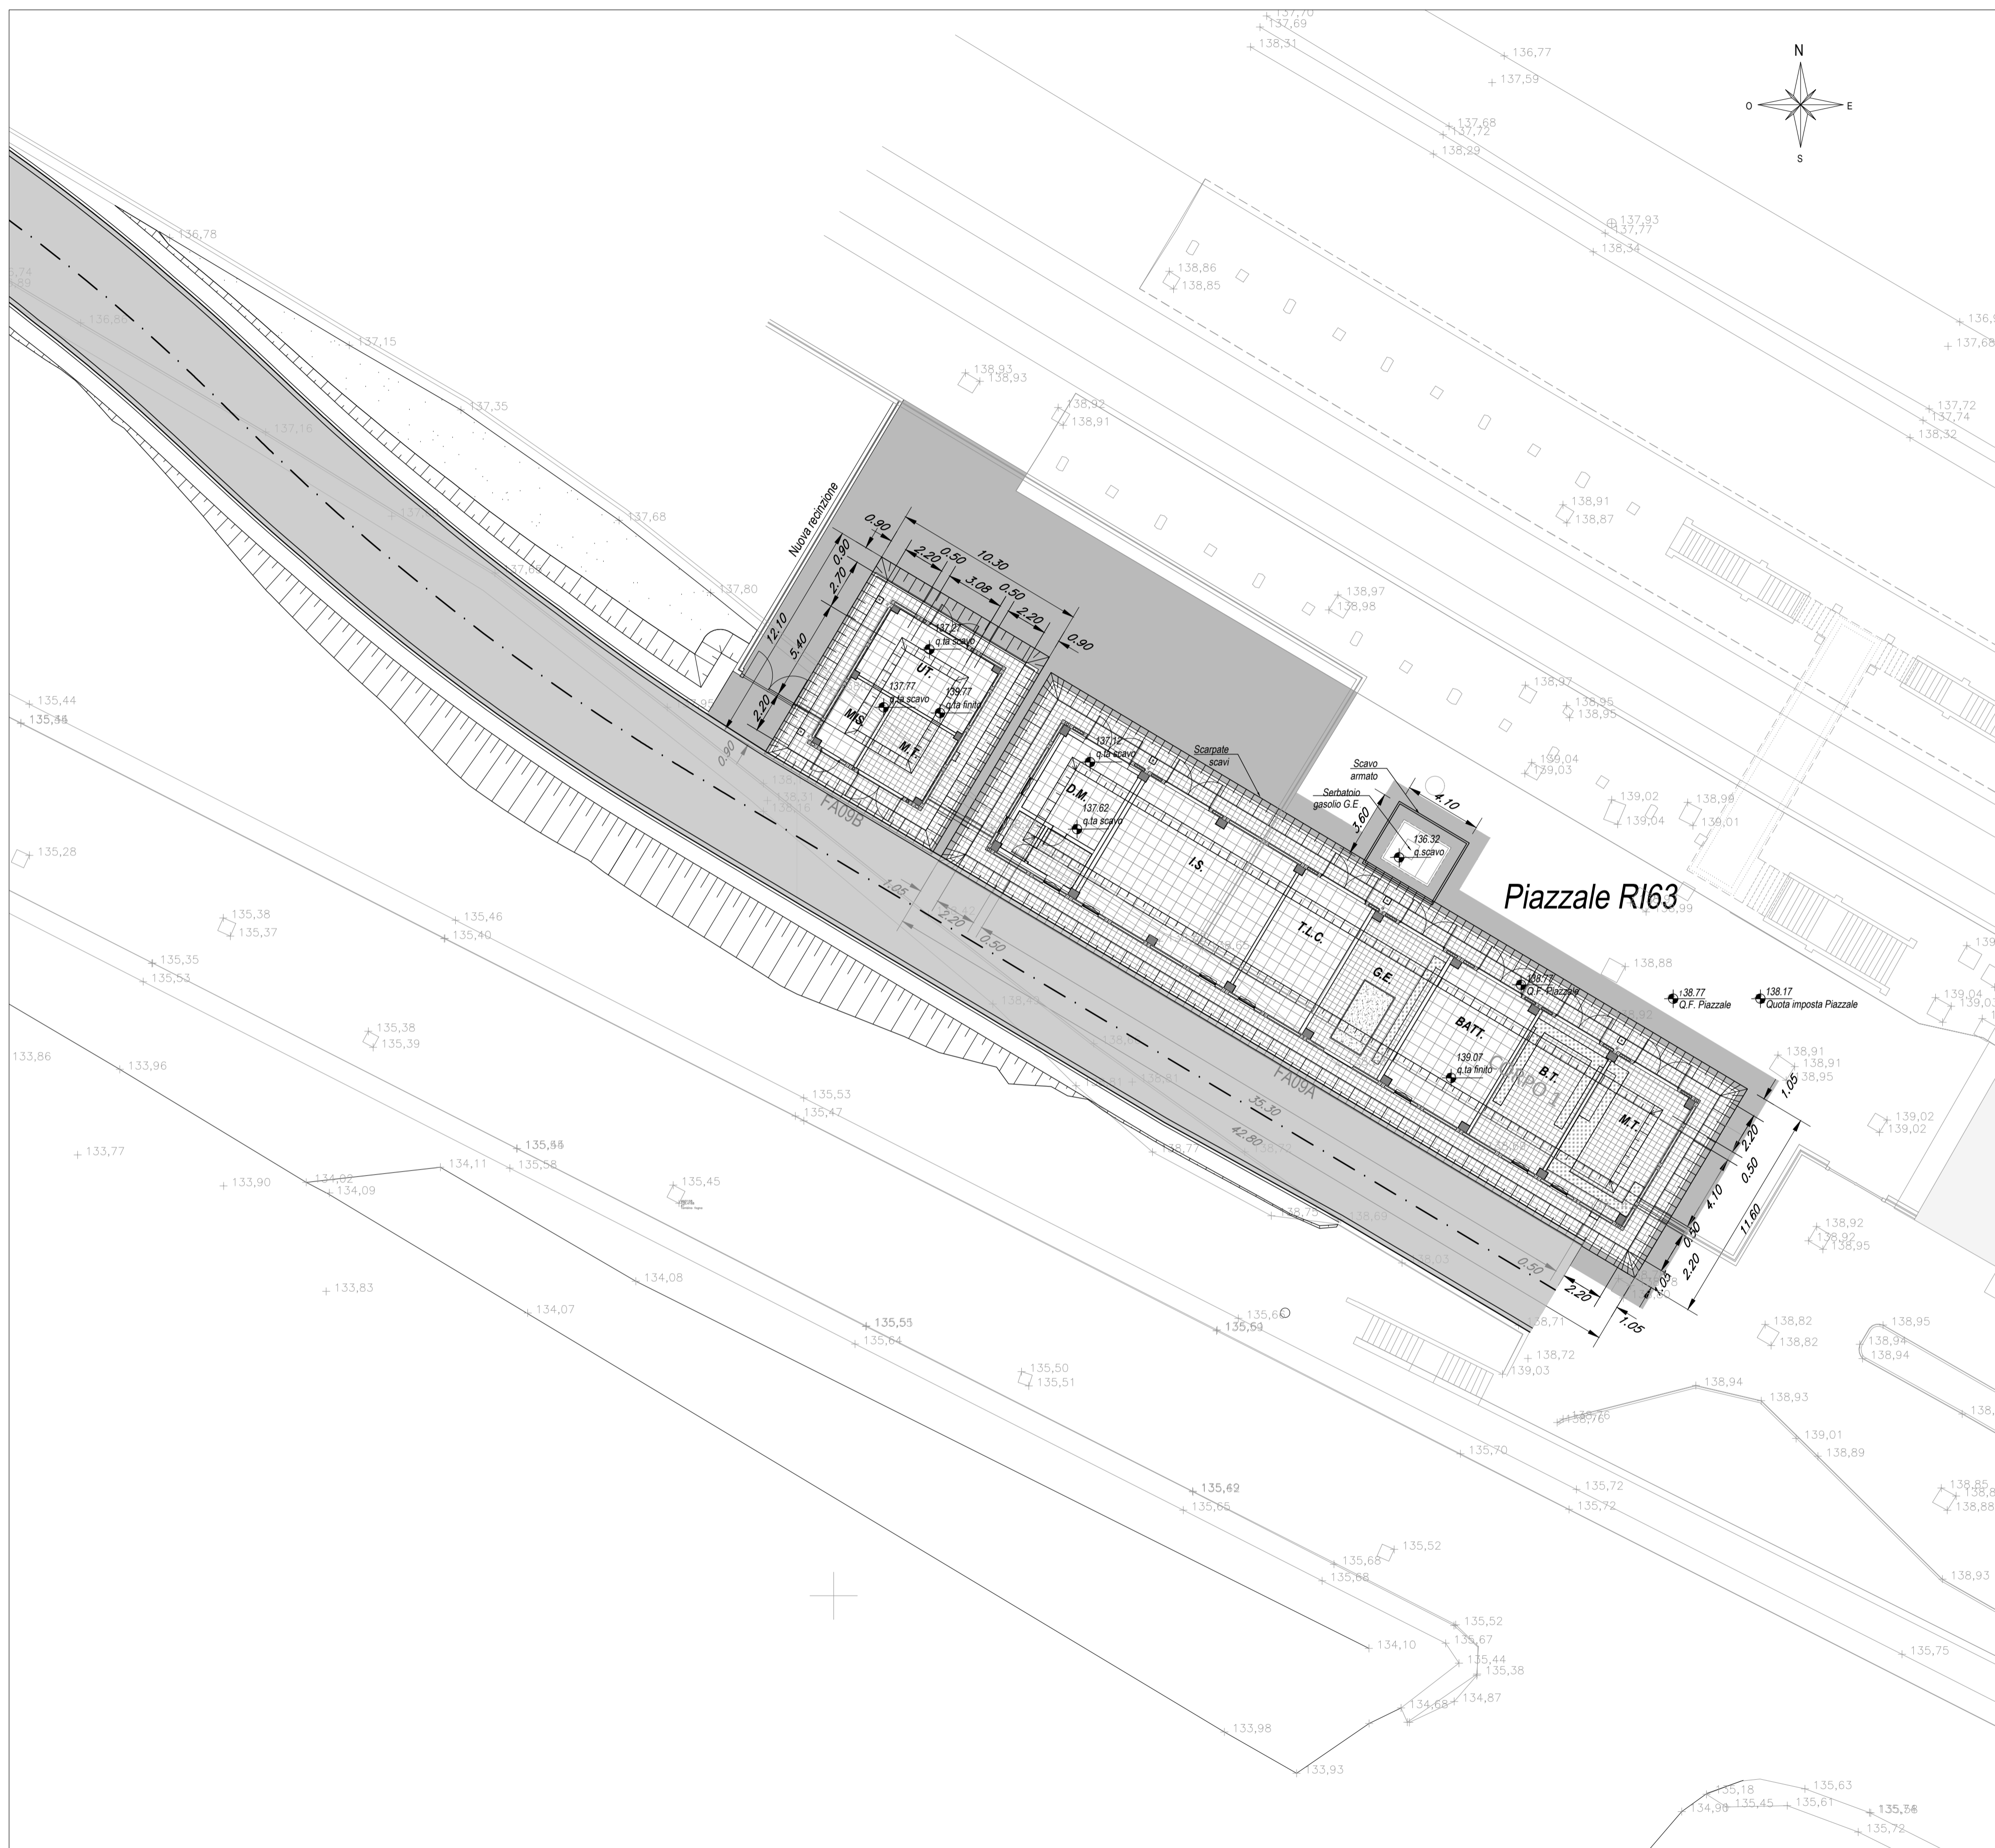

KEY-PLAN - Scala 1:12500

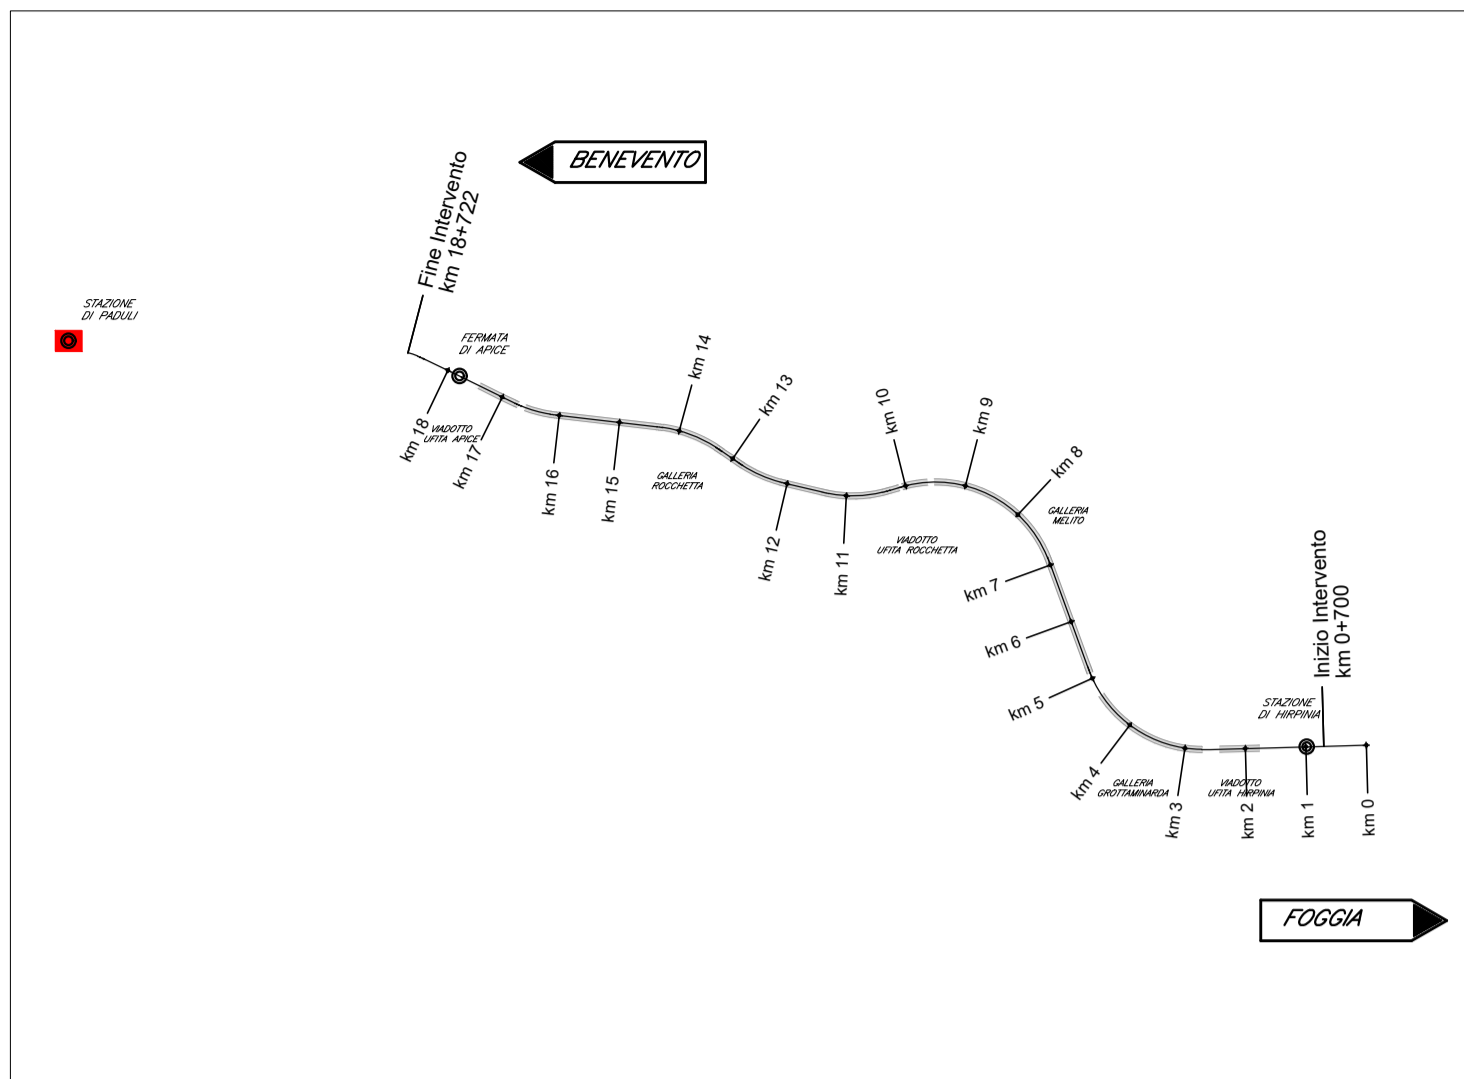

ELABORATI DI RIFERIMENTO

- ELABORATI GRAFICI ARCHITETTONICI FABBRICATI FA09A e FA09B:
  - Planimetrie d'inquadramento IF2801VZZP9FA0900000 - IF2801VZZP9FA0900001
  - Pianta architettoniche IF2801VZZP9FA0905000 - IF2801EZZP9FA0905002
  - Prospetti e sezioni architettoniche IF2801VZZP9FA0905001 - IF2801VZZP9FA0905003
  - Abaco stratigrafie orizzontali IF2801VZZB9FA0905000 - IF2801VZZB9FA0905001
  - Abaco serramenti IF2801VZZB9FA0906000 - IF2801VZZB9FA0906001
  - Dettagli architettonici fabbricati da FA02 a FA09 IF2801VZZB9FA0900000
- ELABORATI GRAFICI STRUTTURALI FABBRICATO FA09A:
  - Pianta fondazioni e tracciamento IF2801VZZP9FA0902000
  - Pianta copertura - carpenteria IF2801VZZP9FA0903000
  - Sezioni e particolari costruttivi IF2801VZZW9FA0900000
- ELABORATI GRAFICI STRUTTURALI FABBRICATO FA09B:
  - Carpenteria e particolari costruttivi IF2801VZZP9FA0902001
- ELABORATI GRAFICI PIAZZALE RI63:
  - Planimetria di inquadramento IF2801EZZP9RI6300001

COMMITTENTE:  
**RFI**  
RETE FERROVIARIA ITALIANA  
GRUPPO FERROVIE DELLO STATO ITALIANE

DIREZIONE LAVORI:  
**ITALFERR**  
GRUPPO FERROVIE DELLO STATO ITALIANE

APPALTATORE:  
CONSORZIO:  
**HirpiniaAV**

SOCI:  
**webuild** **ASTALDI**

PROGETTAZIONE:  
MANDATARIA:  
**ROKSOIL** S.p.A.

MANDANTI:  
**NETENGINEERING** **Alpina** S.p.A.

PROGETTO ESECUTIVO DI VARIANTE

**ITINERARIO NAPOLI - BARI**  
**RADDOPPIO TRATTA APICE - ORSARA**  
**I LOTTO FUNZIONALE APICE - HIRPINIA**  
FA - FABBRICATI  
FA09 - PPT DI PADULI

VARIANTE 18 - OdS n. 200 - Paduli - Planimetria d'inquadramento Fabbricato Tecnologico

APPALTATORE	DIRETTORE DELLA PROGETTAZIONE	PROGETTISTA
Consorzio HIRPINIA AV Il Direttore Tecnico Ing. Aristodemio Busillo 06/04/2023	Il Responsabile integrazione fra le varie prestazioni specialistiche Ing. G. Cassani	<b>Alpina</b> S.p.A. Ing. P. Galvanin

COMMESSA	LOTTO	FASE	ENTE	TIPO DOC.	OPERA/DISCIPLINA	PROGR.	REV.	SCALA:
IF28	01	V	ZZ	P9	FA0900	000	D	1:200

Rev.	Descrizione	Redatto	Data	Verificato	Data	Approvato	Data	Autorizzato Data
A	C.06.00 - Emissione	E. Merenda	30/07/2021	M.D.Fiume	30/07/2021	M.D.Fiume	30/07/2021	Ing. P. Galvanin
B	Revisione a valle del contraddittorio	R. Somaini	28/04/2022	A. Cozzi	28/04/2022	M. Vernaleone	28/04/2022	
C	A valle del contraddittorio	R. Somaini	29/11/2022	A. Cozzi	29/11/2022	M. Vernaleone	29/11/2022	
D	Emissione a valle del contraddittorio	R. Somaini	06/04/2023	A. Cozzi	06/04/2023	M. Vernaleone	06/04/2023	06/04/2023