
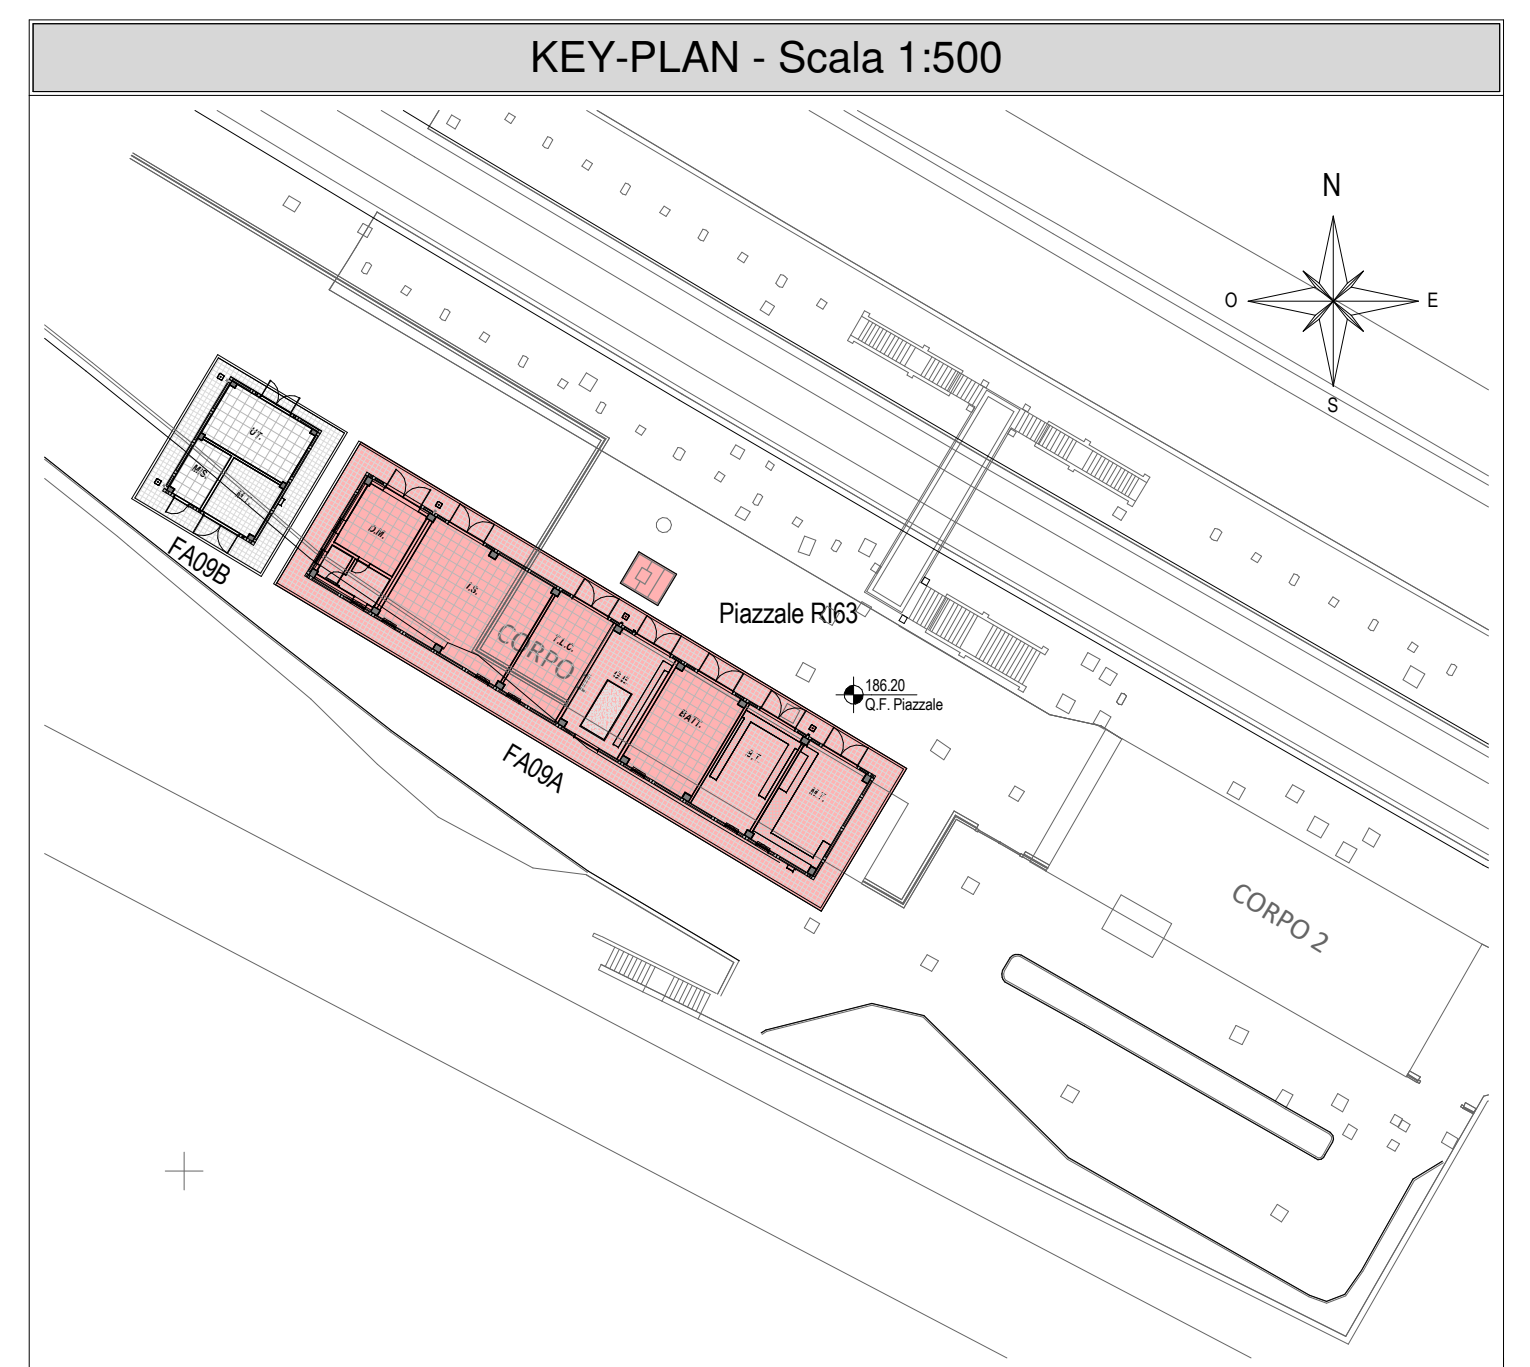


SEZIONE 1-1  
Scala 1 : 50

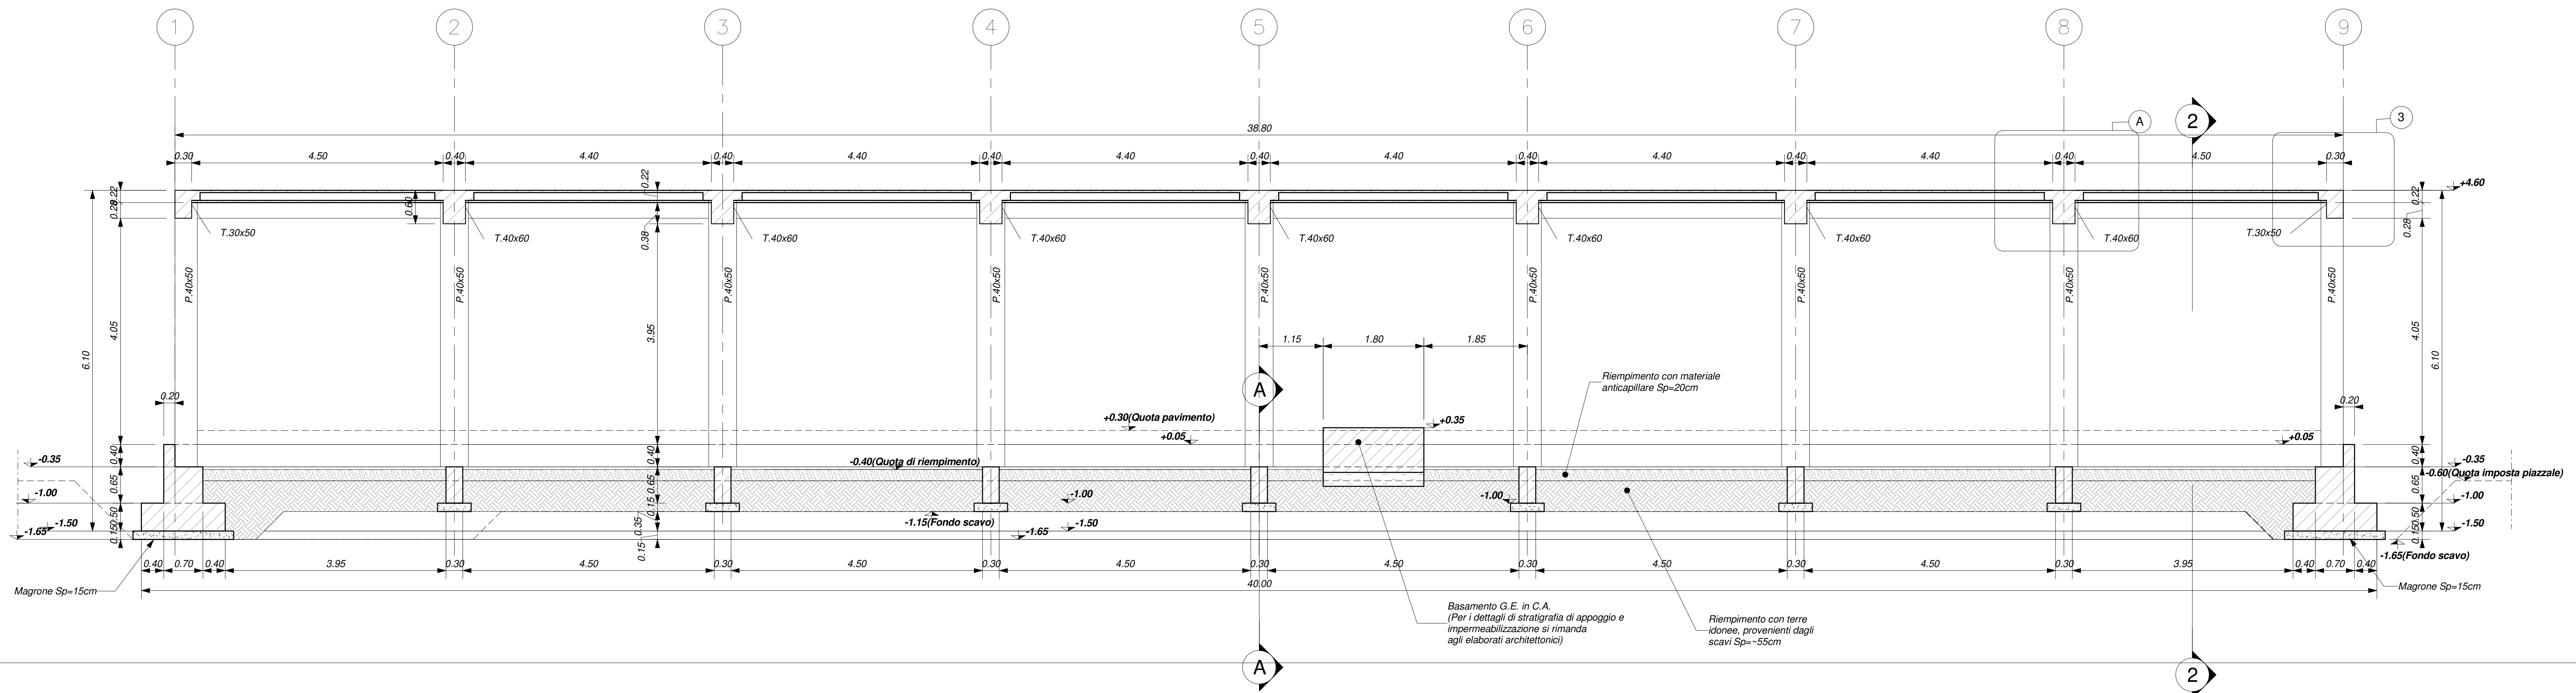

**CARATTERISTICHE DEI MATERIALI**

PER LA TABELLA MATERIALI E NOTE GENERALI FARE RIFERIMENTO AL DOCUMENTO IF2801EZZTFA000000.


**ELABORATI DI RIFERIMENTO**

ELABORATI GRAFICI ARCHITETTONICI FABBRICATI FA09A e FA09B	IF2801VZZP9FA0900000A - IF2801VZZP9FA0900001A
Planimetrie d'inquadramento	IF2801VZZP9FA0900000A - IF2801EZZP9FA0900000A
Plante architettoniche	IF2801VZZP9FA0900001A - IF2801EZZP9FA0900000A
Prospetti e sezioni architettoniche	IF2801VZZP9FA0900001A - IF2801EZZP9FA0900000A
Abaco stratigrafie orizzontali	IF2801VZZP9FA0900000A - IF2801VZZP9FA0900001A
Abaco serramenti	IF2801VZZP9FA0900000A - IF2801VZZP9FA0900001A
Dettagli architettonici fabbricati da FA02 a FA09	IF2801VZZP9FA0900000A - IF2801VZZP9FA0900001A
ELABORATI GRAFICI STRUTTURALI FABBRICATO FA09A	IF2801VZZP9FA0900000A
Planta fondazioni e tracciamento	IF2801VZZP9FA0900000A
Planta copertura - carpenteria	IF2801VZZP9FA0900000A
Sezioni e particolari costruttivi	IF2801VZZP9FA0900000A
ELABORATI GRAFICI STRUTTURALI FABBRICATO FA09B	IF2801VZZP9FA0900001A
Carpenteria e particolari costruttivi	IF2801VZZP9FA0900001A
ELABORATI GRAFICI PIAZZALE RIB3	IF2801EZZP9RIB300001A
Planimetrie di inquadramento	IF2801EZZP9RIB300001A


**NOTE GENERALI**

- LUNGHEZZE ESPRESSE IN METRI (TRANNE DOVE DIVERSAMENTE SPECIFICATE).
- QUOTE ESPRESSE IN METRI (TRANNE DOVE DIVERSAMENTE SPECIFICATE), LE QUOTE ALTIMETRICHE ASSOLUTE SONO INDICATE IN m s.l.m.
- ANGOLI ESPRESSE IN GRADI SESSADESIMALI (TRANNE DOVE DIVERSAMENTE SPECIFICATE).
- LA QUOTA ALTIMETRICA (+0.00) CORRISPONDE ALLA QUOTA ASSOLUTA 186.20 DEL PIAZZALE.


SEZIONE 2-2  
Scala 1 : 50

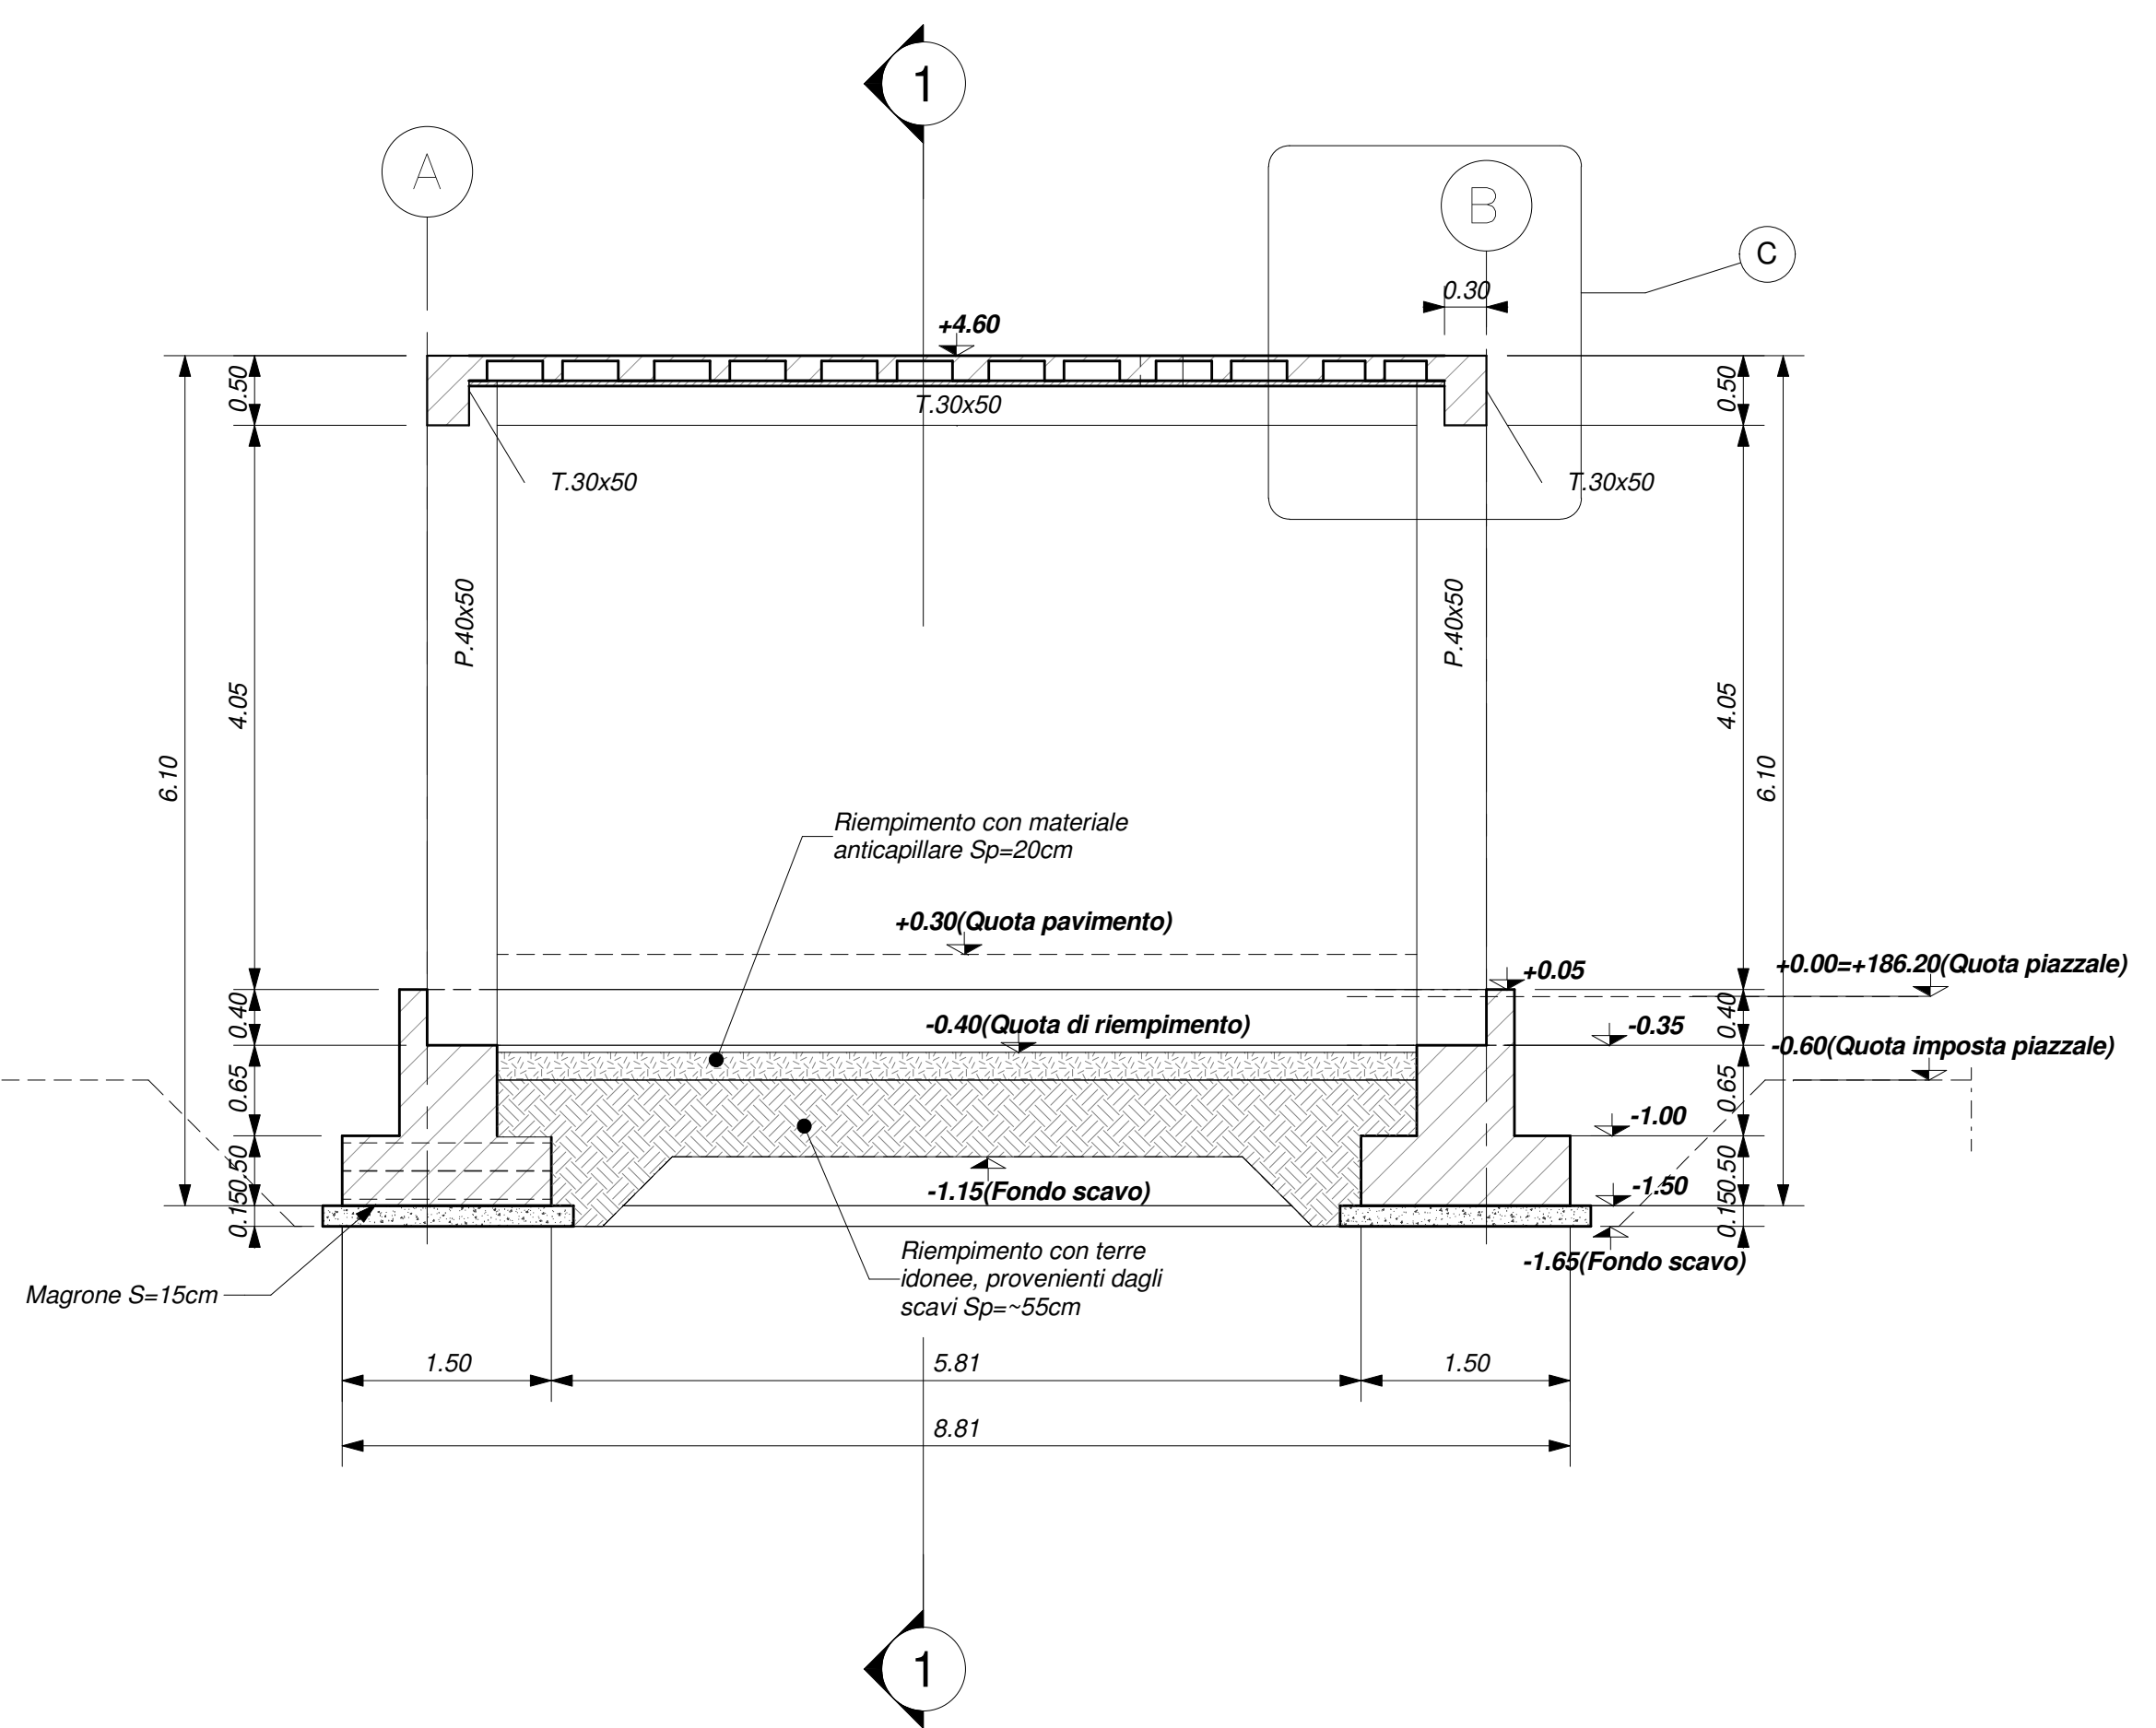


DETTAGLIO A  
Scala 1 : 20

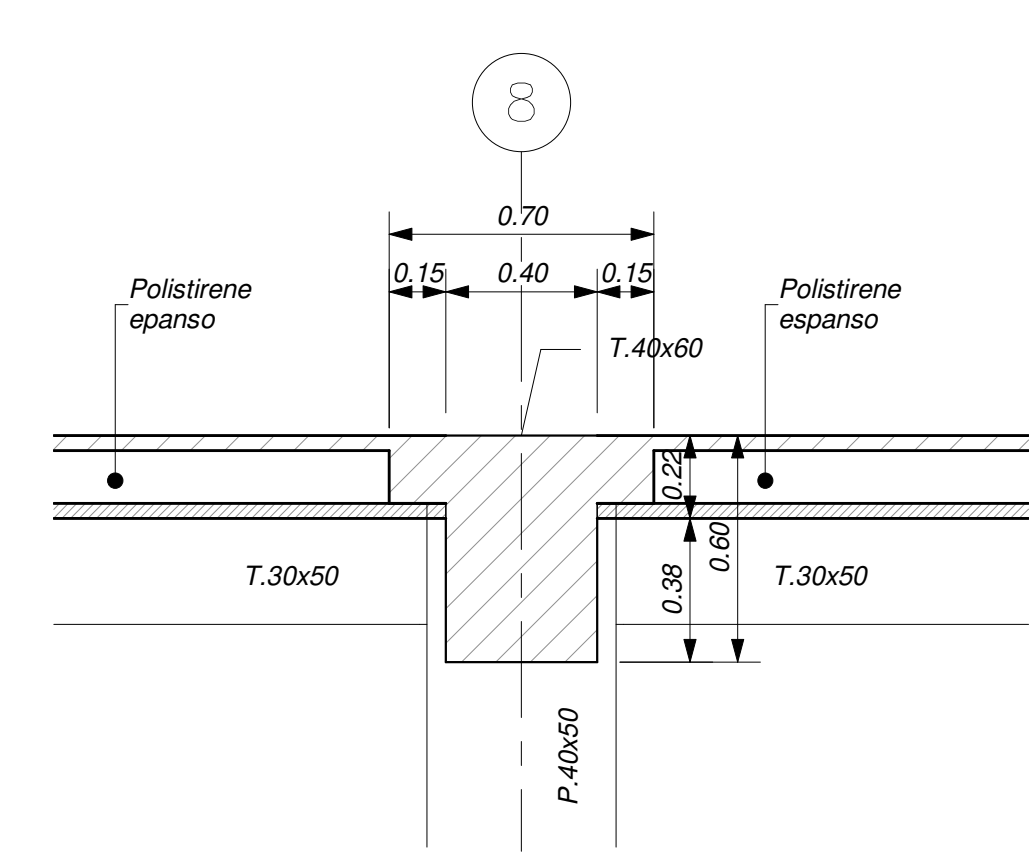

DETTAGLIO B  
Scala 1 : 20

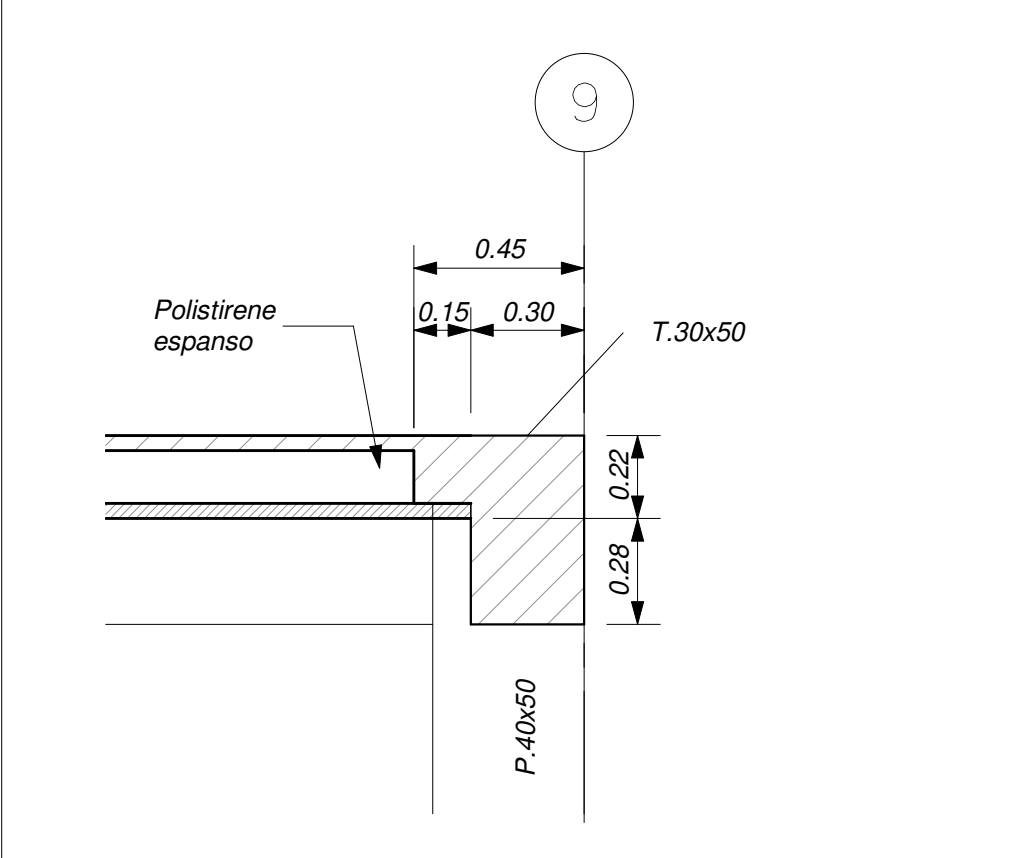

DETTAGLIO C  
Scala 1 : 20

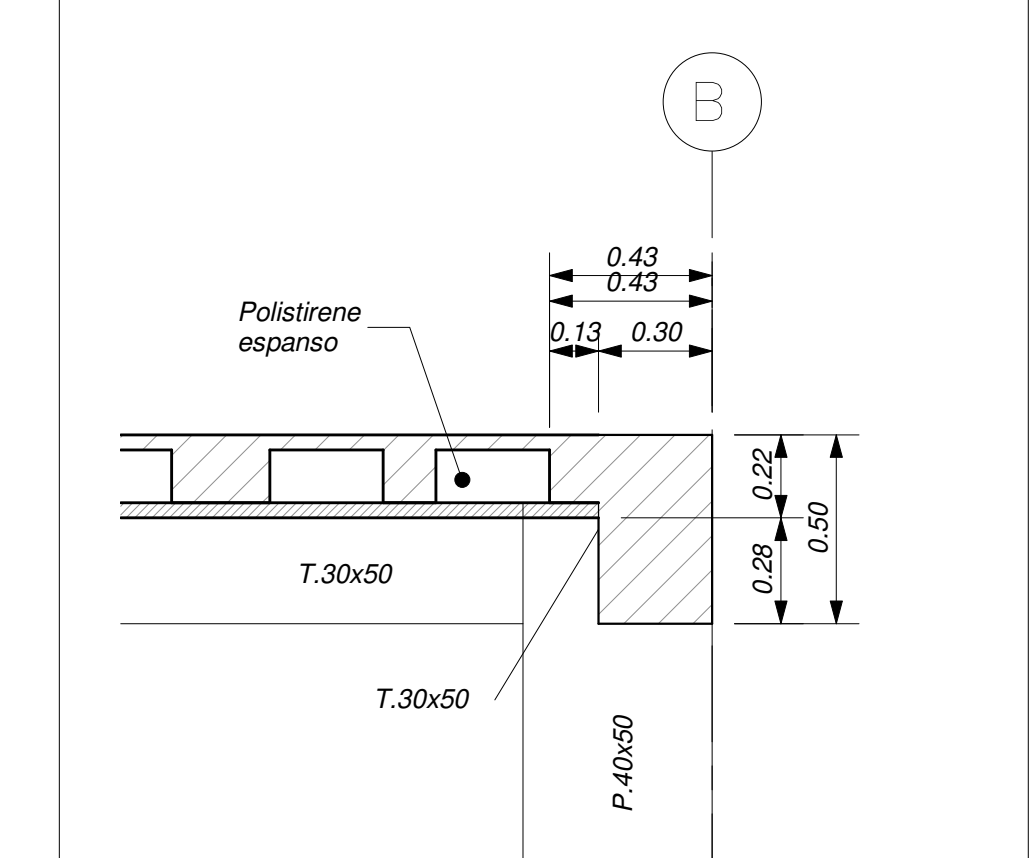

COMMITTENTE: **RFI** (GRUPPO FERROVIARIO ITALIANO)

DIREZIONE LAVORI: **ITALFERR** (GRUPPO FERROVIE DELLO STATO ITALIANE)

APPALTA TORE: **HirpiniaAV**

CONSORZIO: **webuild** and **ASTALDI**

PROGETTAZIONE: **ROCKSOUL S.p.A.**

MANDANT: **NETENGINEERING** and **Alpina S.p.A.**

**PROGETTO ESECUTIVO DI VARIANTE**

**ITINERARIO NAPOLI - BARI RADDOPPIO TRATTA APICE - ORSARA I LOTTO FUNZIONALE APICE - HIRPINIA**

FA - FABBRICATI

FA09 - PPT DI PADULI

VARIANTE 18 - OdS n. 200 - Paduli - Sezioni e particolari costruttivi Fabbricato Tecnologico

APPALTA TORE	DIRETTORE DELLA PROGETTAZIONE	PROGETTISTA
Consorzio HIRPINIA AV Il Direttore Tecnico Ing. Vincenzo Morelli 30/07/2021	Il Responsabile integrazione fra le varie prestazioni specialistiche Ing. G. Casarri	<b>Alpina</b> S.p.A. Ing. P. Galvarini

COMMESSA	LOTTO	FASE	ENTE	TIPO DOC.	OPERA/DISCIPLINA	PROGR.	REV.	SCALA:
IF28	01	V	ZZ	WB	FA0900	000	A	1:50

Rev.	Descrizione	Redatto	Data	Verificato	Data	Approvato	Data	Autorizzato	Data
A	C.000 - Emessa	R. Bonanni	08/09/2021	A. Casarri	08/09/2021	M. Veronesi	08/09/2021	Ing. Paolo Galvarini	08/09/2021

File: IF2801VZZP9FA0900000A.dwg r. Elab.: 0