NOTE:

- Rilievo batimetrico eseguito da MarTech con strumentazione multibeam. EPSG 32632 - Datum: WGS84 - Ellissoide: WGS84 -Proiezione: UTM 32N Datum Verticale: Livello medio mare rilevato dal mareografo installato da MarTech nel porto di Olbia dal 18/09/2022 al 24/10/2022
- L' area A7 deve essere dragata alla profondità di -10 m s.l.m.m.
- I sedimeti sciolti sono costituiti da: Pelite, sabbia, coralli e ghiaia
- I sedimeti compatti sono costituiti da: Roccia, coralli e ghiaia compatta

SCHEMA STRATIGRAFICO

Materiale sciolto

Materiale compatto

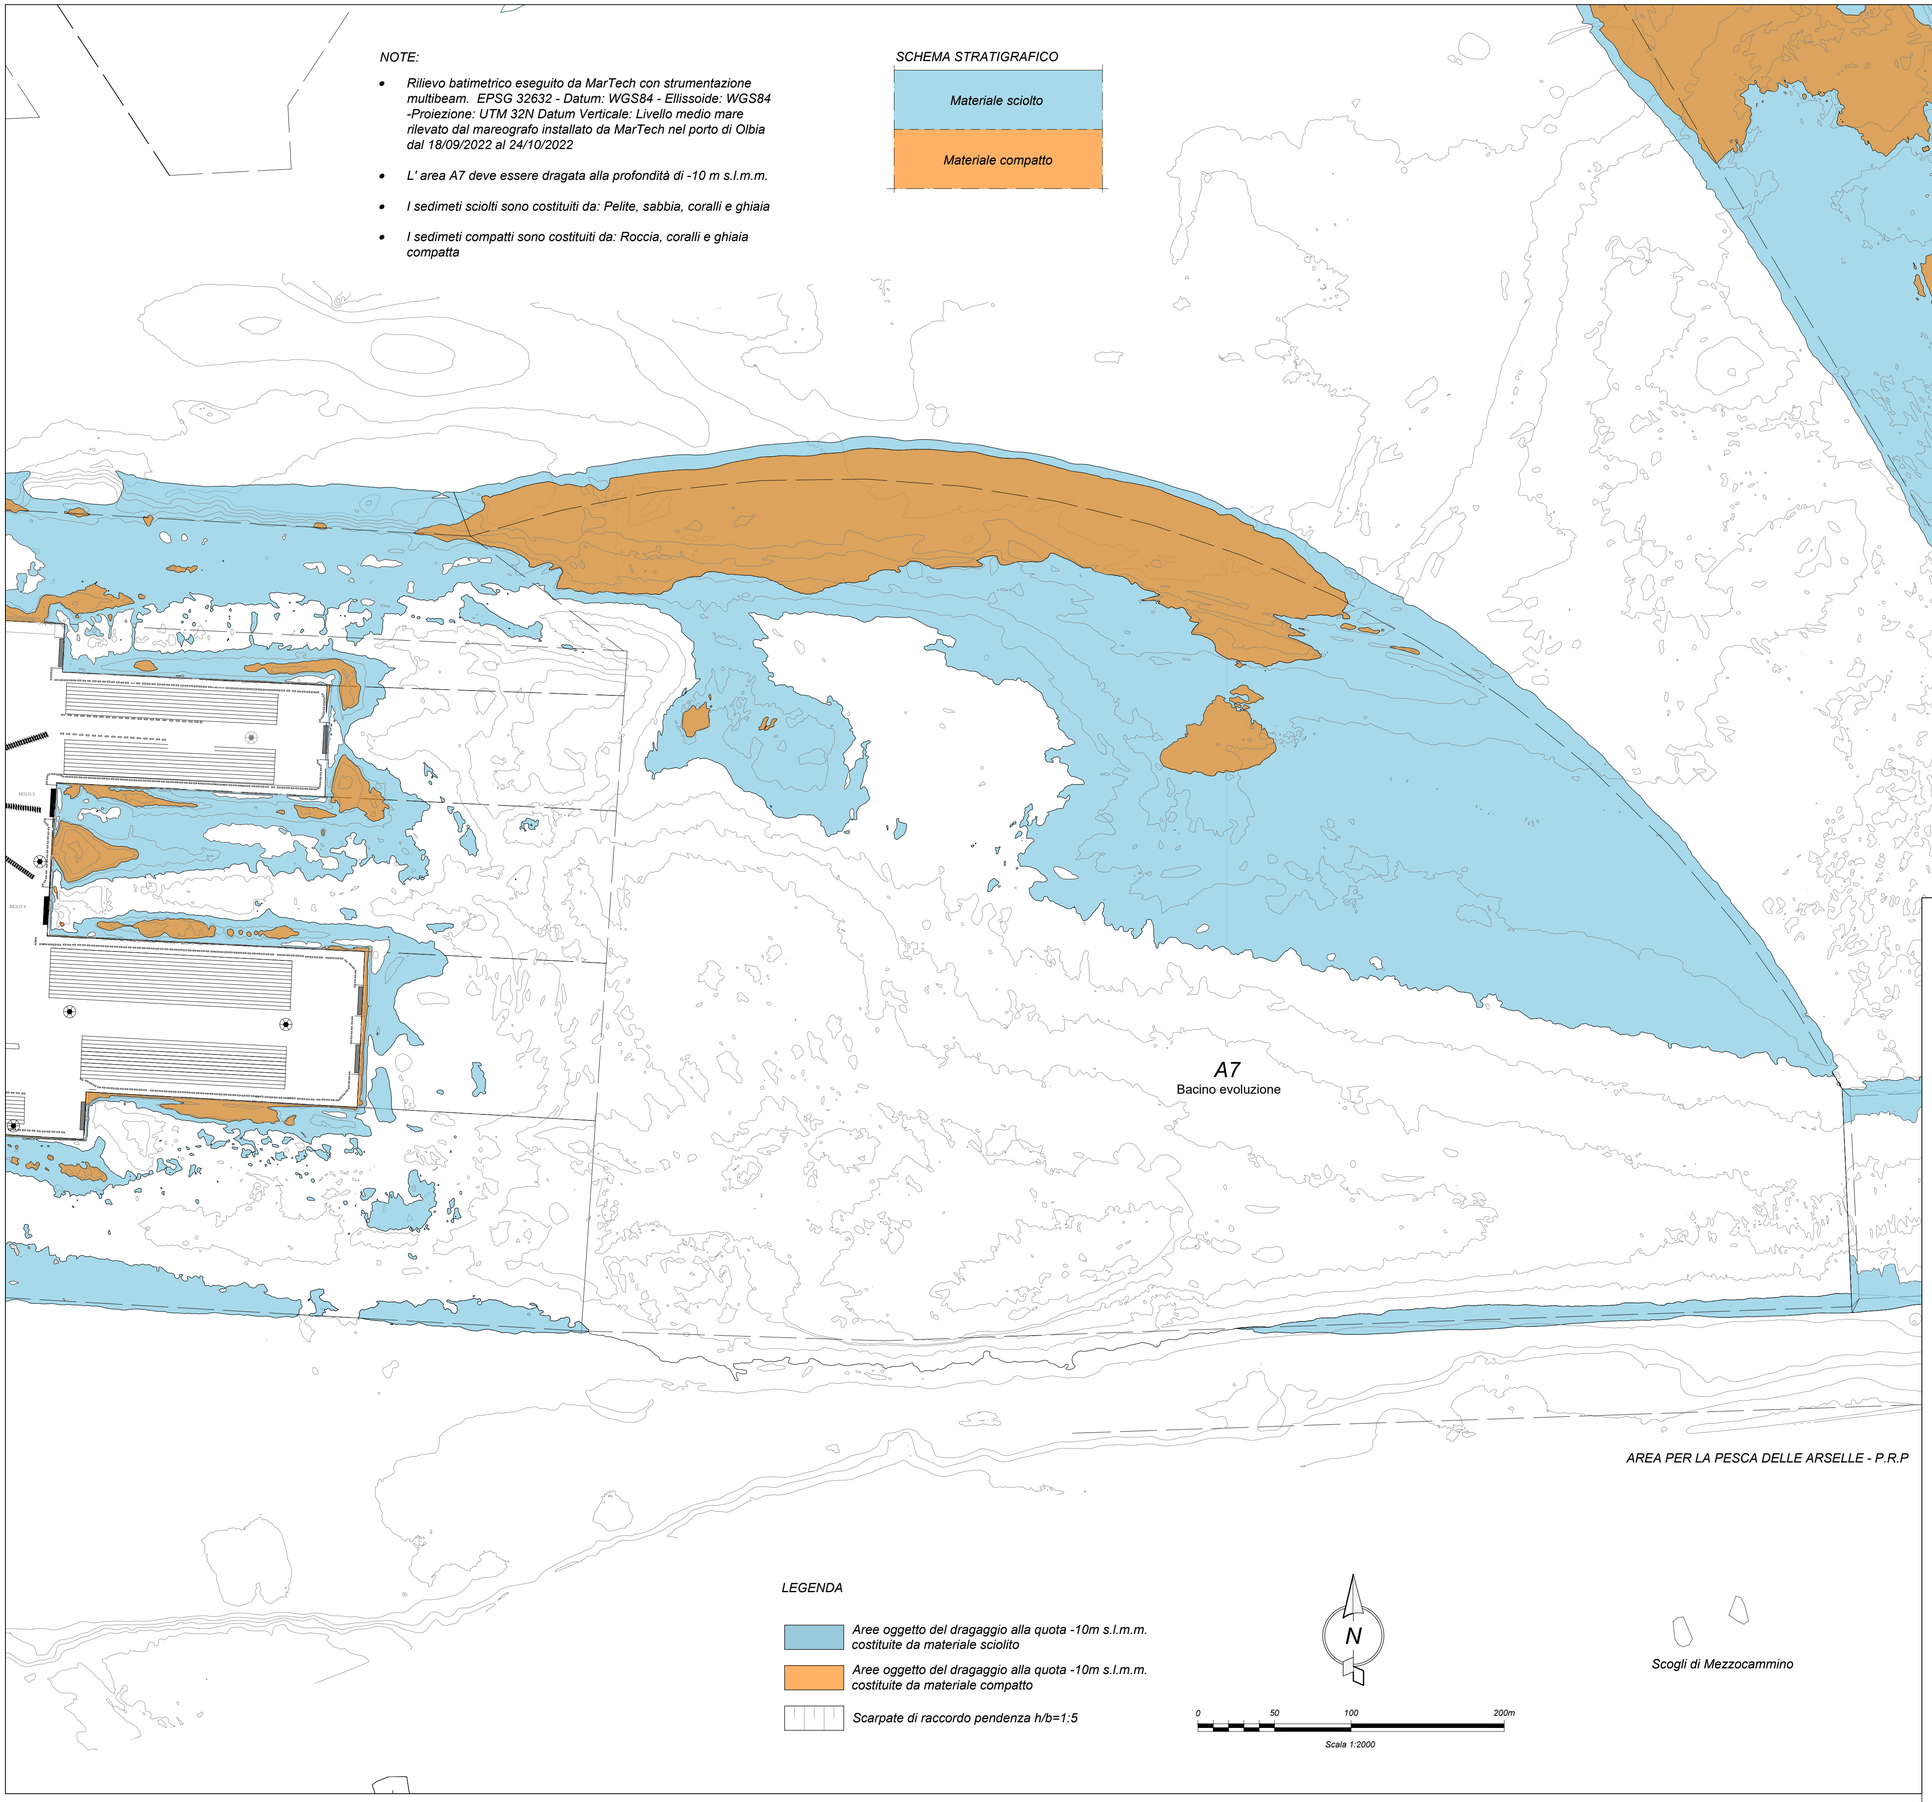

LEGENDA

Aree oggetto del dragaggio alla quota -10m s.l.m.m. costituite da materiale sciolito

Aree oggetto del dragaggio alla quota -10m s.l.m.m. costituite da materiale compatto

Scarpate di raccordo pendenza h/b=1:5

Autorità di Sistema Portuale del Mare di Sardegna

PORTO DI OLBIA

Dragaggi Golfo di Olbia per portare i fondali del porto Isola Bianca e del Porto Cocciani a -10,00 m e i fondali della Canaletta a -11,00 m

CUP: B91J19000050005

PROGETTO DI FATTIBILITÀ TECNICA ED ECONOMICA

Titolo elaborato :

PLANIMETRIA DRAGAGGI: AREA A7

Scala: 1:2000

2 1	0 1 4	F T	2 0 3	0 0	P L A

IL RESPONSABILE DEL PROCEDIMENTO
Ing. Alessandro Meloni

Il Raggruppamento Temporaneo di Professionisti

SEACON s.r.l.
Mandataria

Firmato digitalmente da: ABBADESSA LUCIO
Ruolo: Ingegnere
Organizzazione: Ordine degli Ingegneri della Provincia di Rome
Città organizzativa: Sezione: ANumero Iscrizione: 11405Settore: 1-2-3one: 11405
Data: 26/05/2023 15:06:42

Mandanti

Rif. Dis.	Data	Rev.	DESCRIZIONE	Disegnato:	Controllato:	Validato:
	05/2023	0	Emissione per approvazione	Bartoleschi	Vella	De Girolamo

Dimensioni foglio: A1

Visto del Committente: