


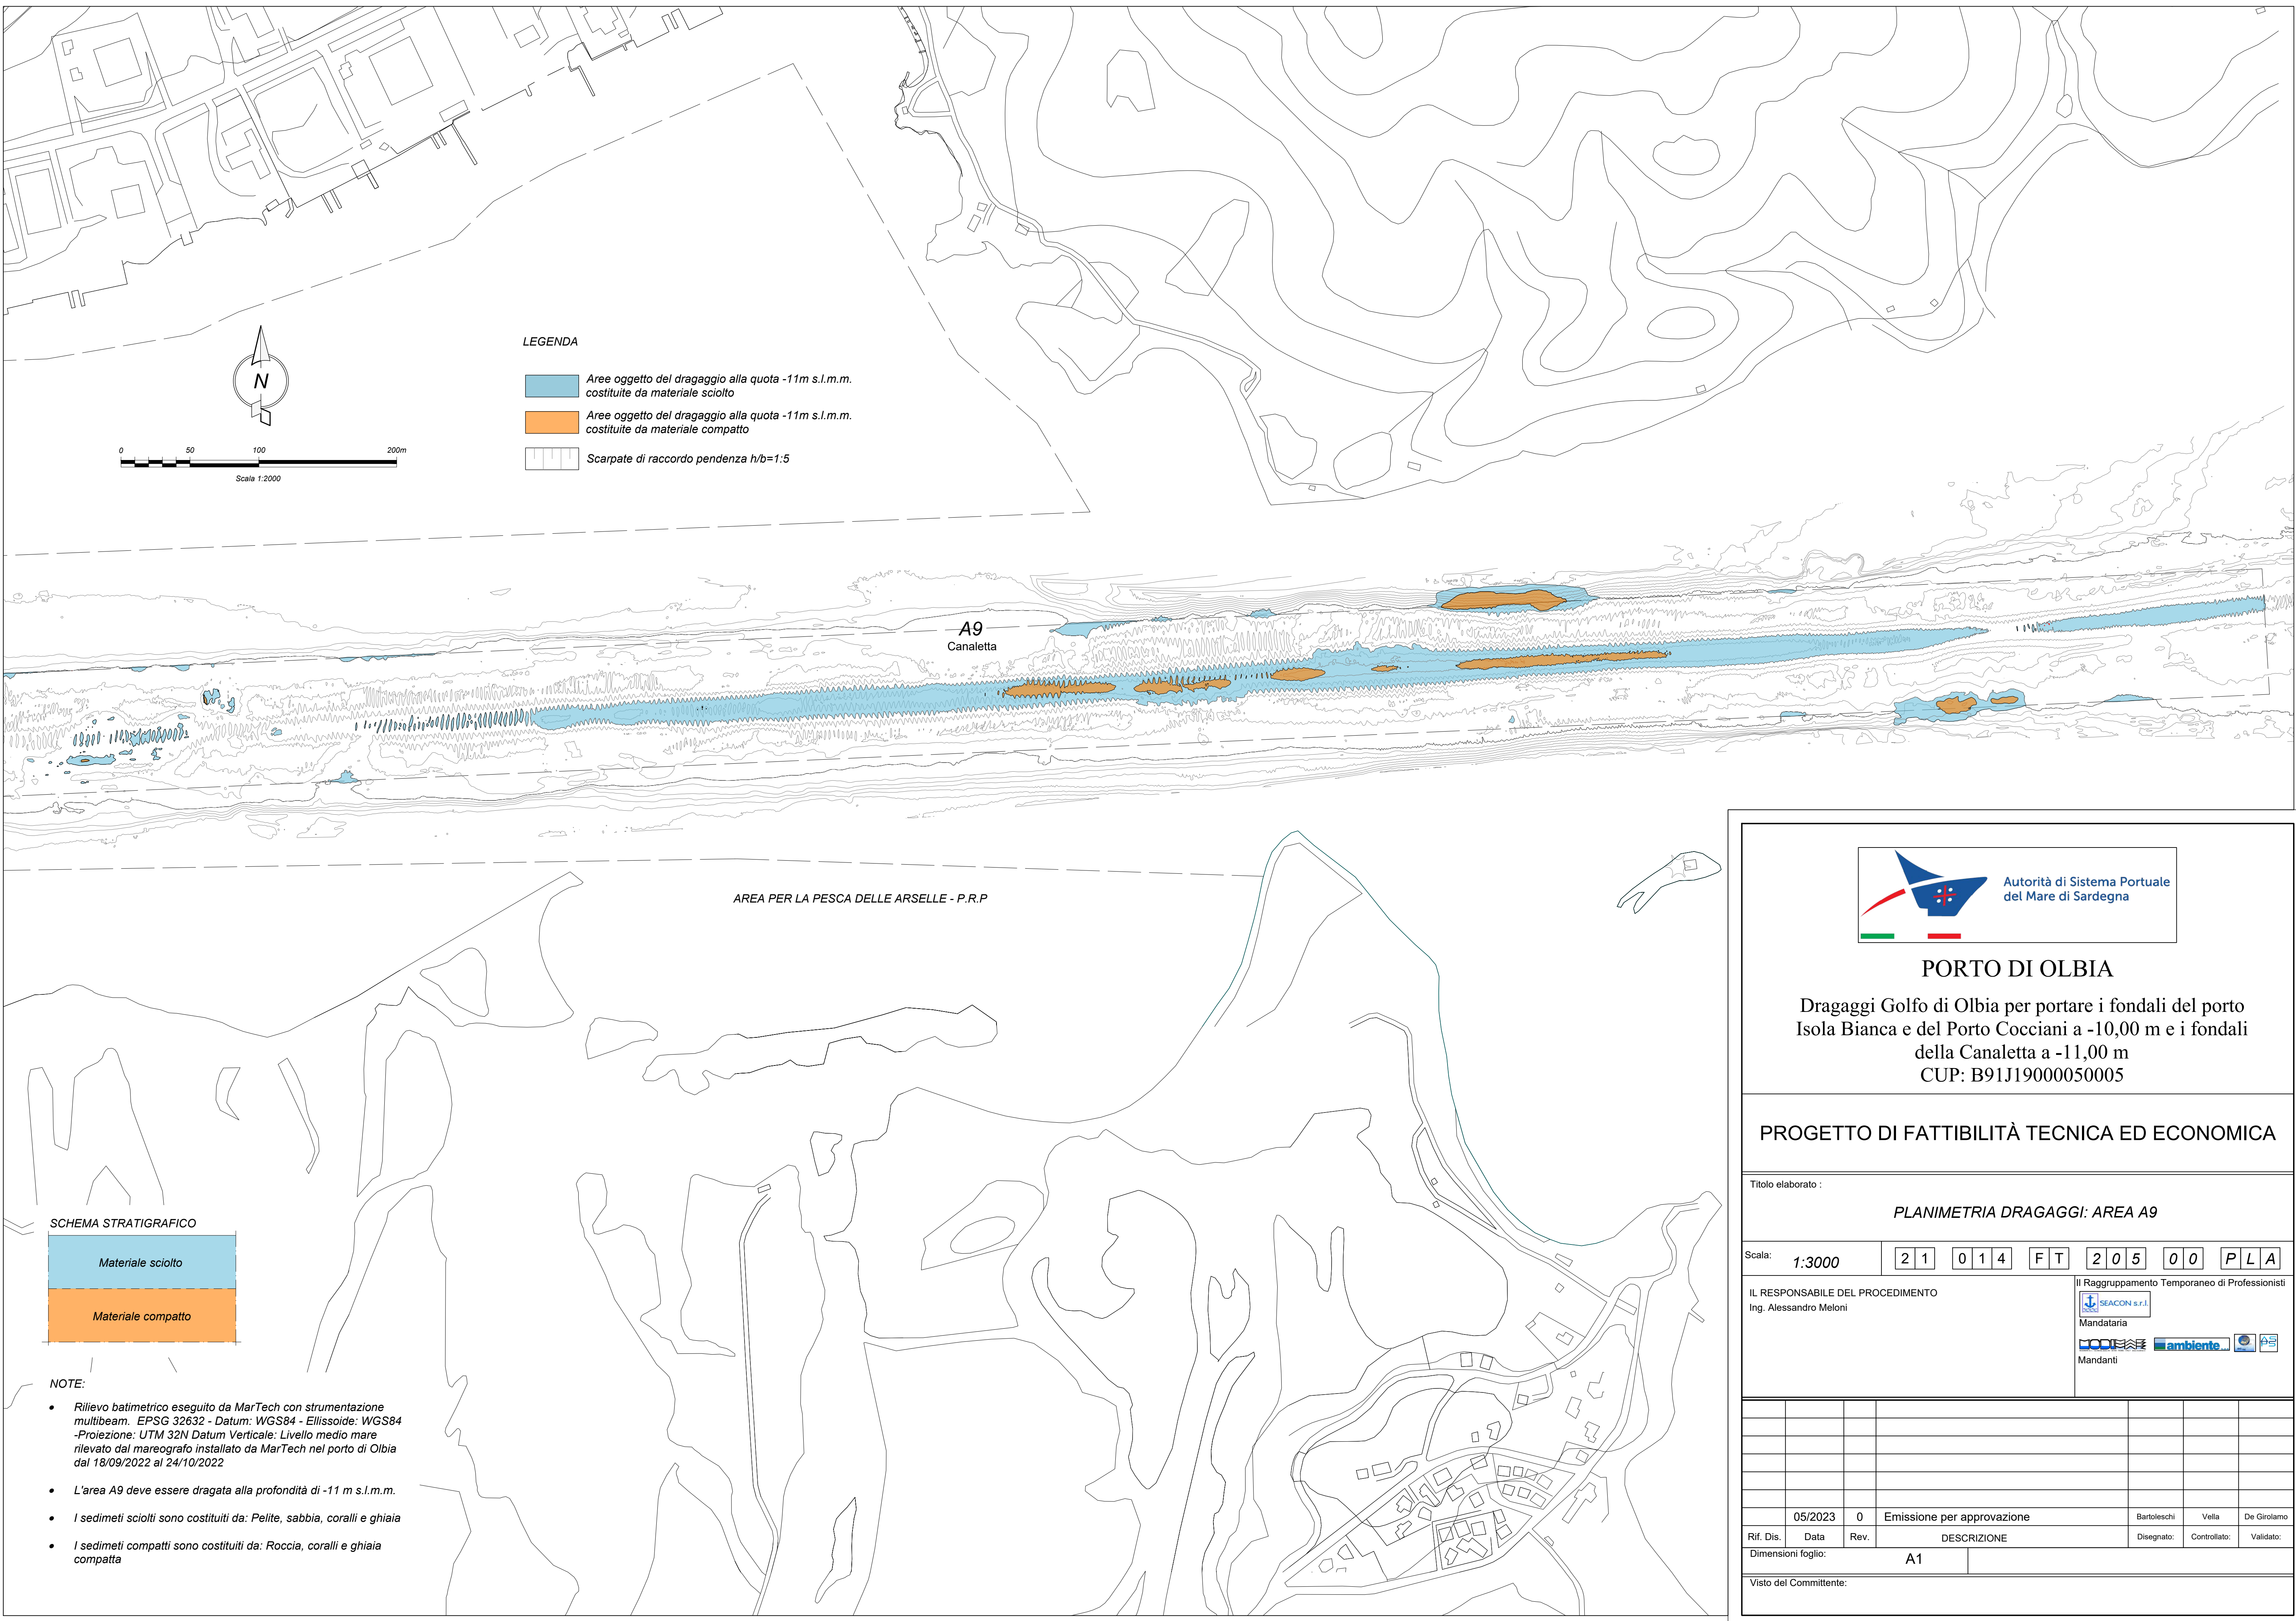

PORTO DI OLBIA

Dragaggi Golfo di Olbia per portare i fondali del porto
Isola Bianca e del Porto Cocciani a -10,00 m e i fondali
della Canaletta a -11,00 m
CUP: B91J19000050005

PROGETTO DI FATTIBILITÀ TECNICA ED ECONOMICA

Titolo elaborato :

PLANIMETRIA DRAGAGGI: AREA A9

Scala: **1:3000**

2 1 0 1 4 F T 2 0 5 0 0 P L A

IL RESPONSABILE DEL PROCEDIMENTO
Ing. Alessandro Meloni

Il Raggruppamento Temporaneo di Professionisti

Mandataria

Mandanti

	05/2023	0	Emissione per approvazione				Bartoleschi	Vella	De Girolamo
Rif. Dis.	Data	Rev.	DESCRIZIONE				Disegnato:	Controllato:	Validato:

Dimensioni foglio:

A1

Visto del Committente: