


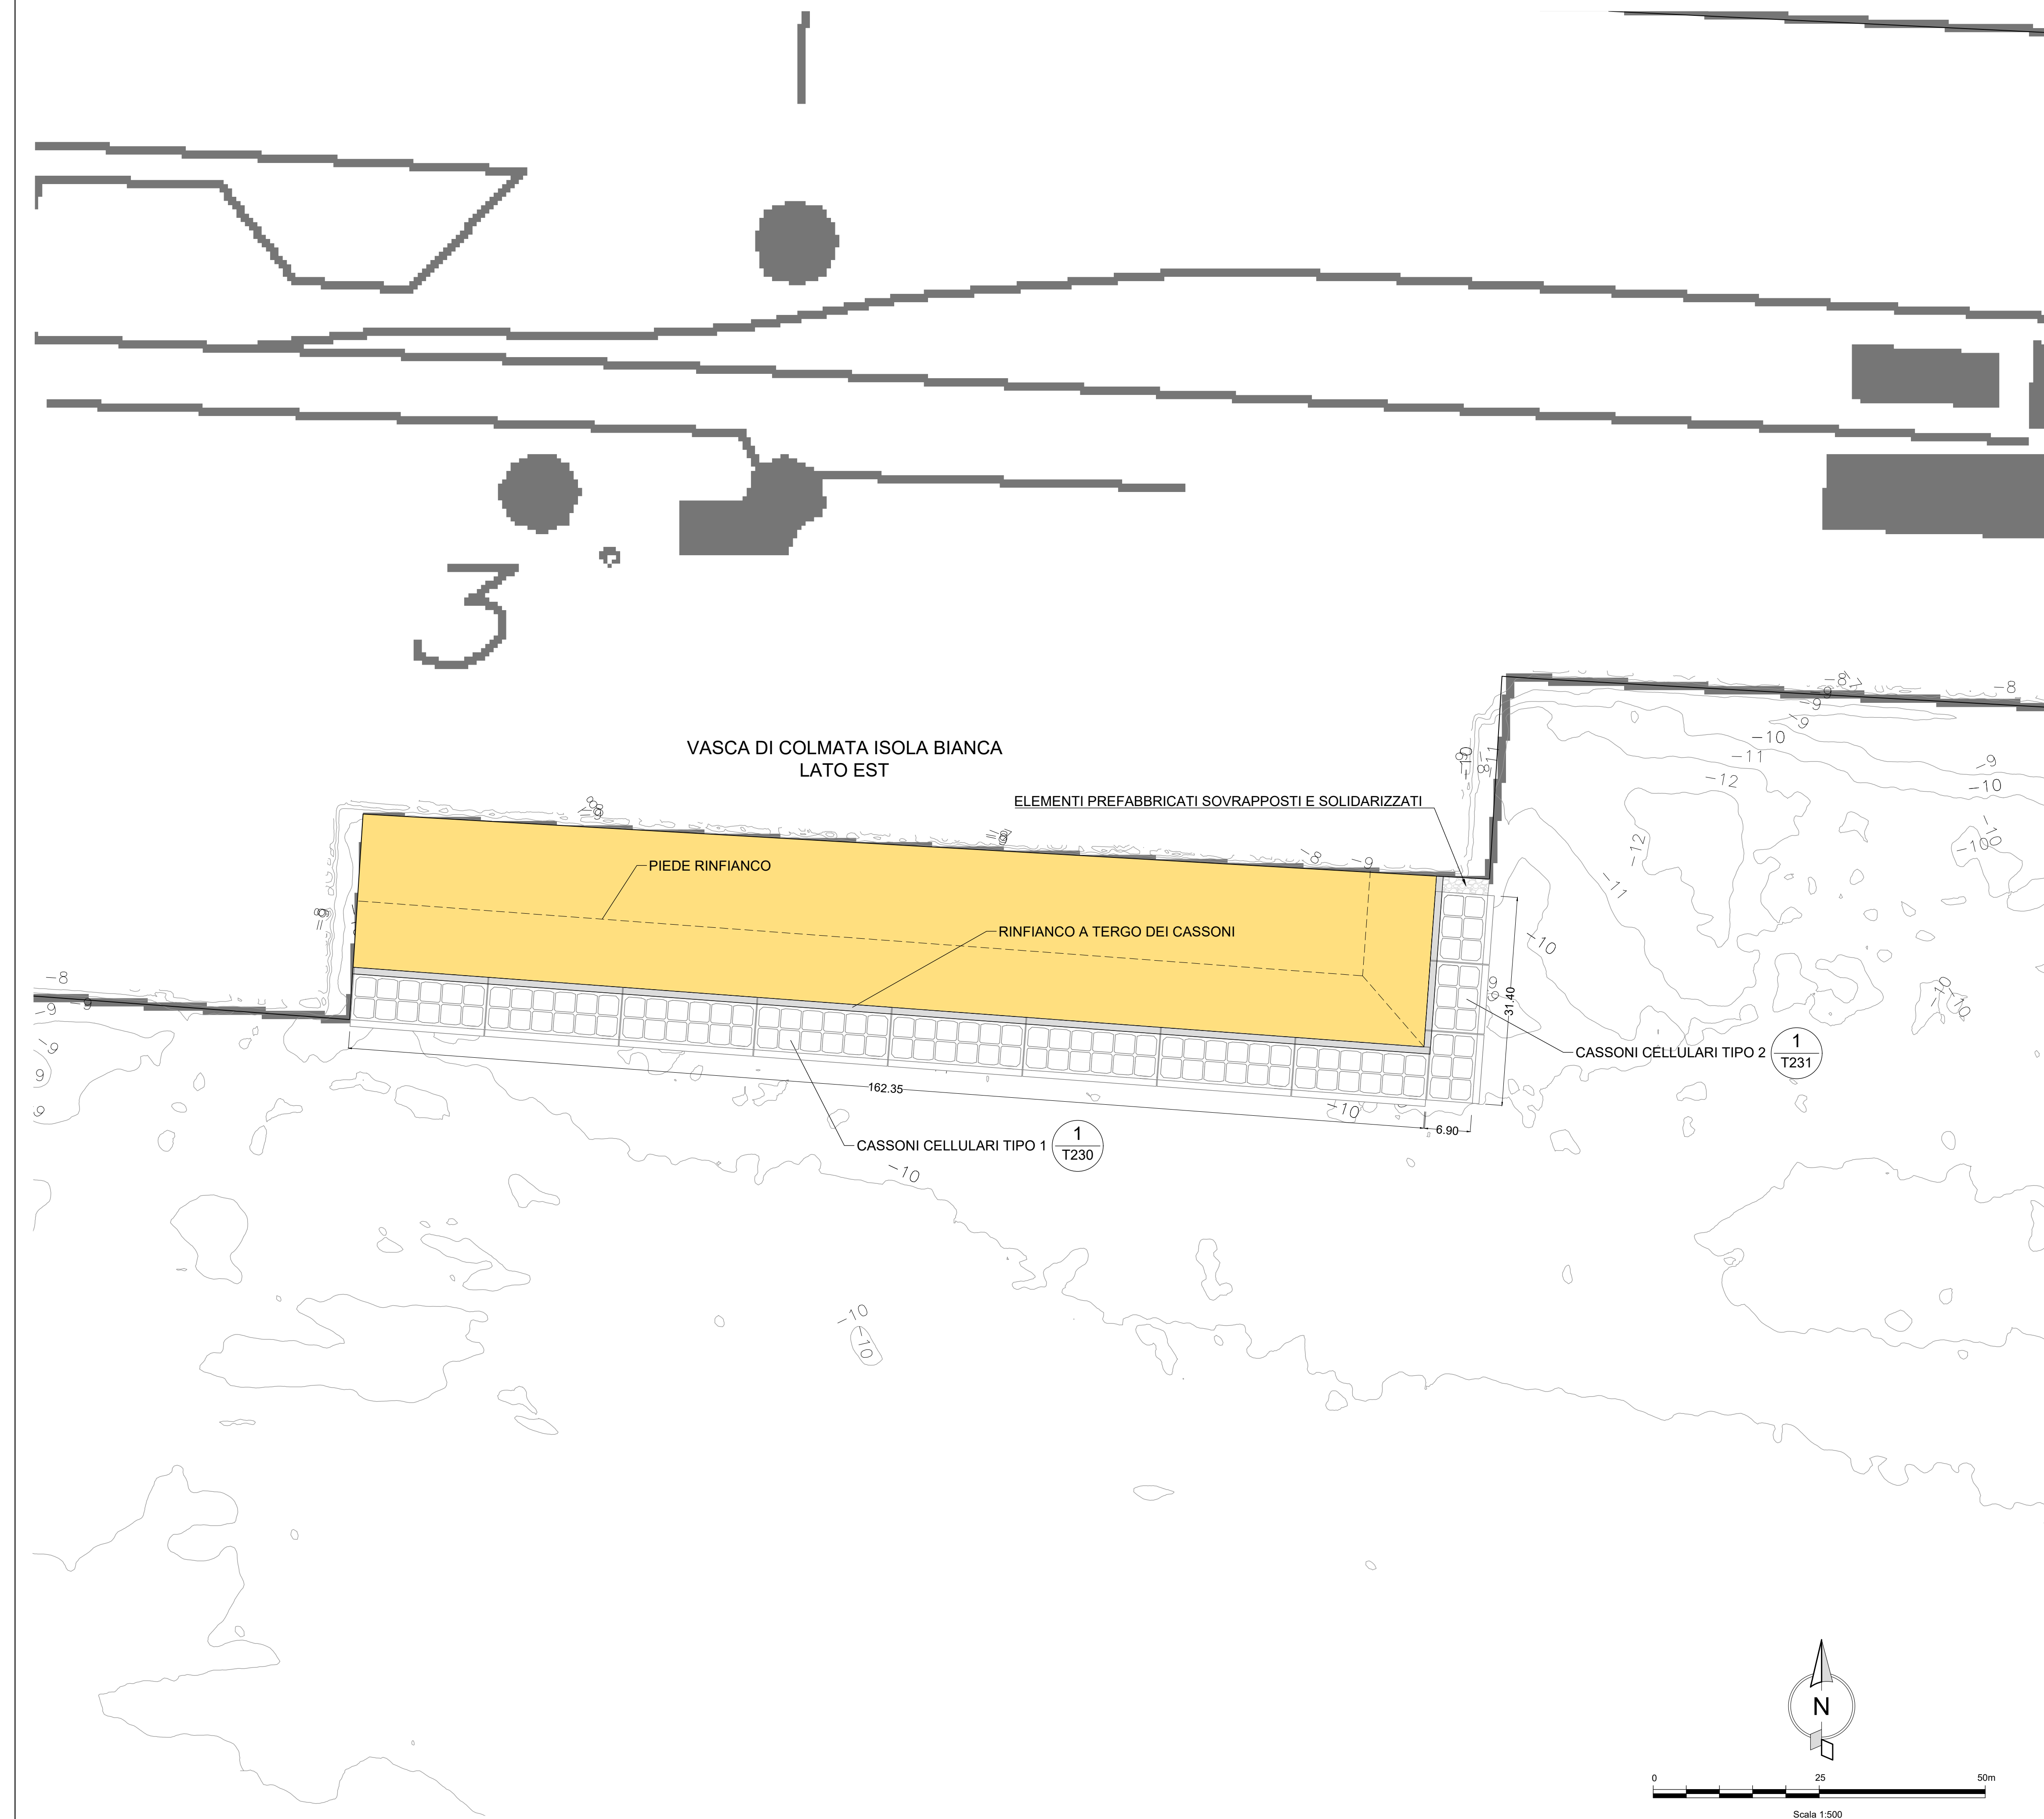

PORTO DI OLBIA

Dragaggi Golfo di Olbia per portare i fondali del porto
Isola Bianca e del Porto Cocciani a -10,00 m e i fondali
della Canaletta a -11,00 m
CUP: B91J19000050005

PROGETTO DI FATTIBILITÀ TECNICA ED ECONOMICA

Titolo elaborato :

VASCHE DI COLMATA ISOLA BIANCA
PLANIMETRIA VASCA LATO EST

Scala: 1:500

2	1	0	1	4	F	T	2	2	6	-	0	P	L	A
---	---	---	---	---	---	---	---	---	---	---	---	---	---	---

IL RESPONSABILE DEL PROCEDIMENTO
Ing. Alessandro Meloni

Il Raggruppamento Temporaneo di Professionisti



Mandataria

MODEM

Mandant

	05/2023	0	Emissione per approvazione		Bartoleschi	Vella	De Girolamo		
Rif. Dis.	Data	Rev.	DESCRIZIONE		Disegnato:	Controllato:	Validato:		
Dimensioni foglio:			A1						

Visto del Committente
