



1 CASSONE CELLULARE TIPO 1 - PIANTA
Scala: 1:50

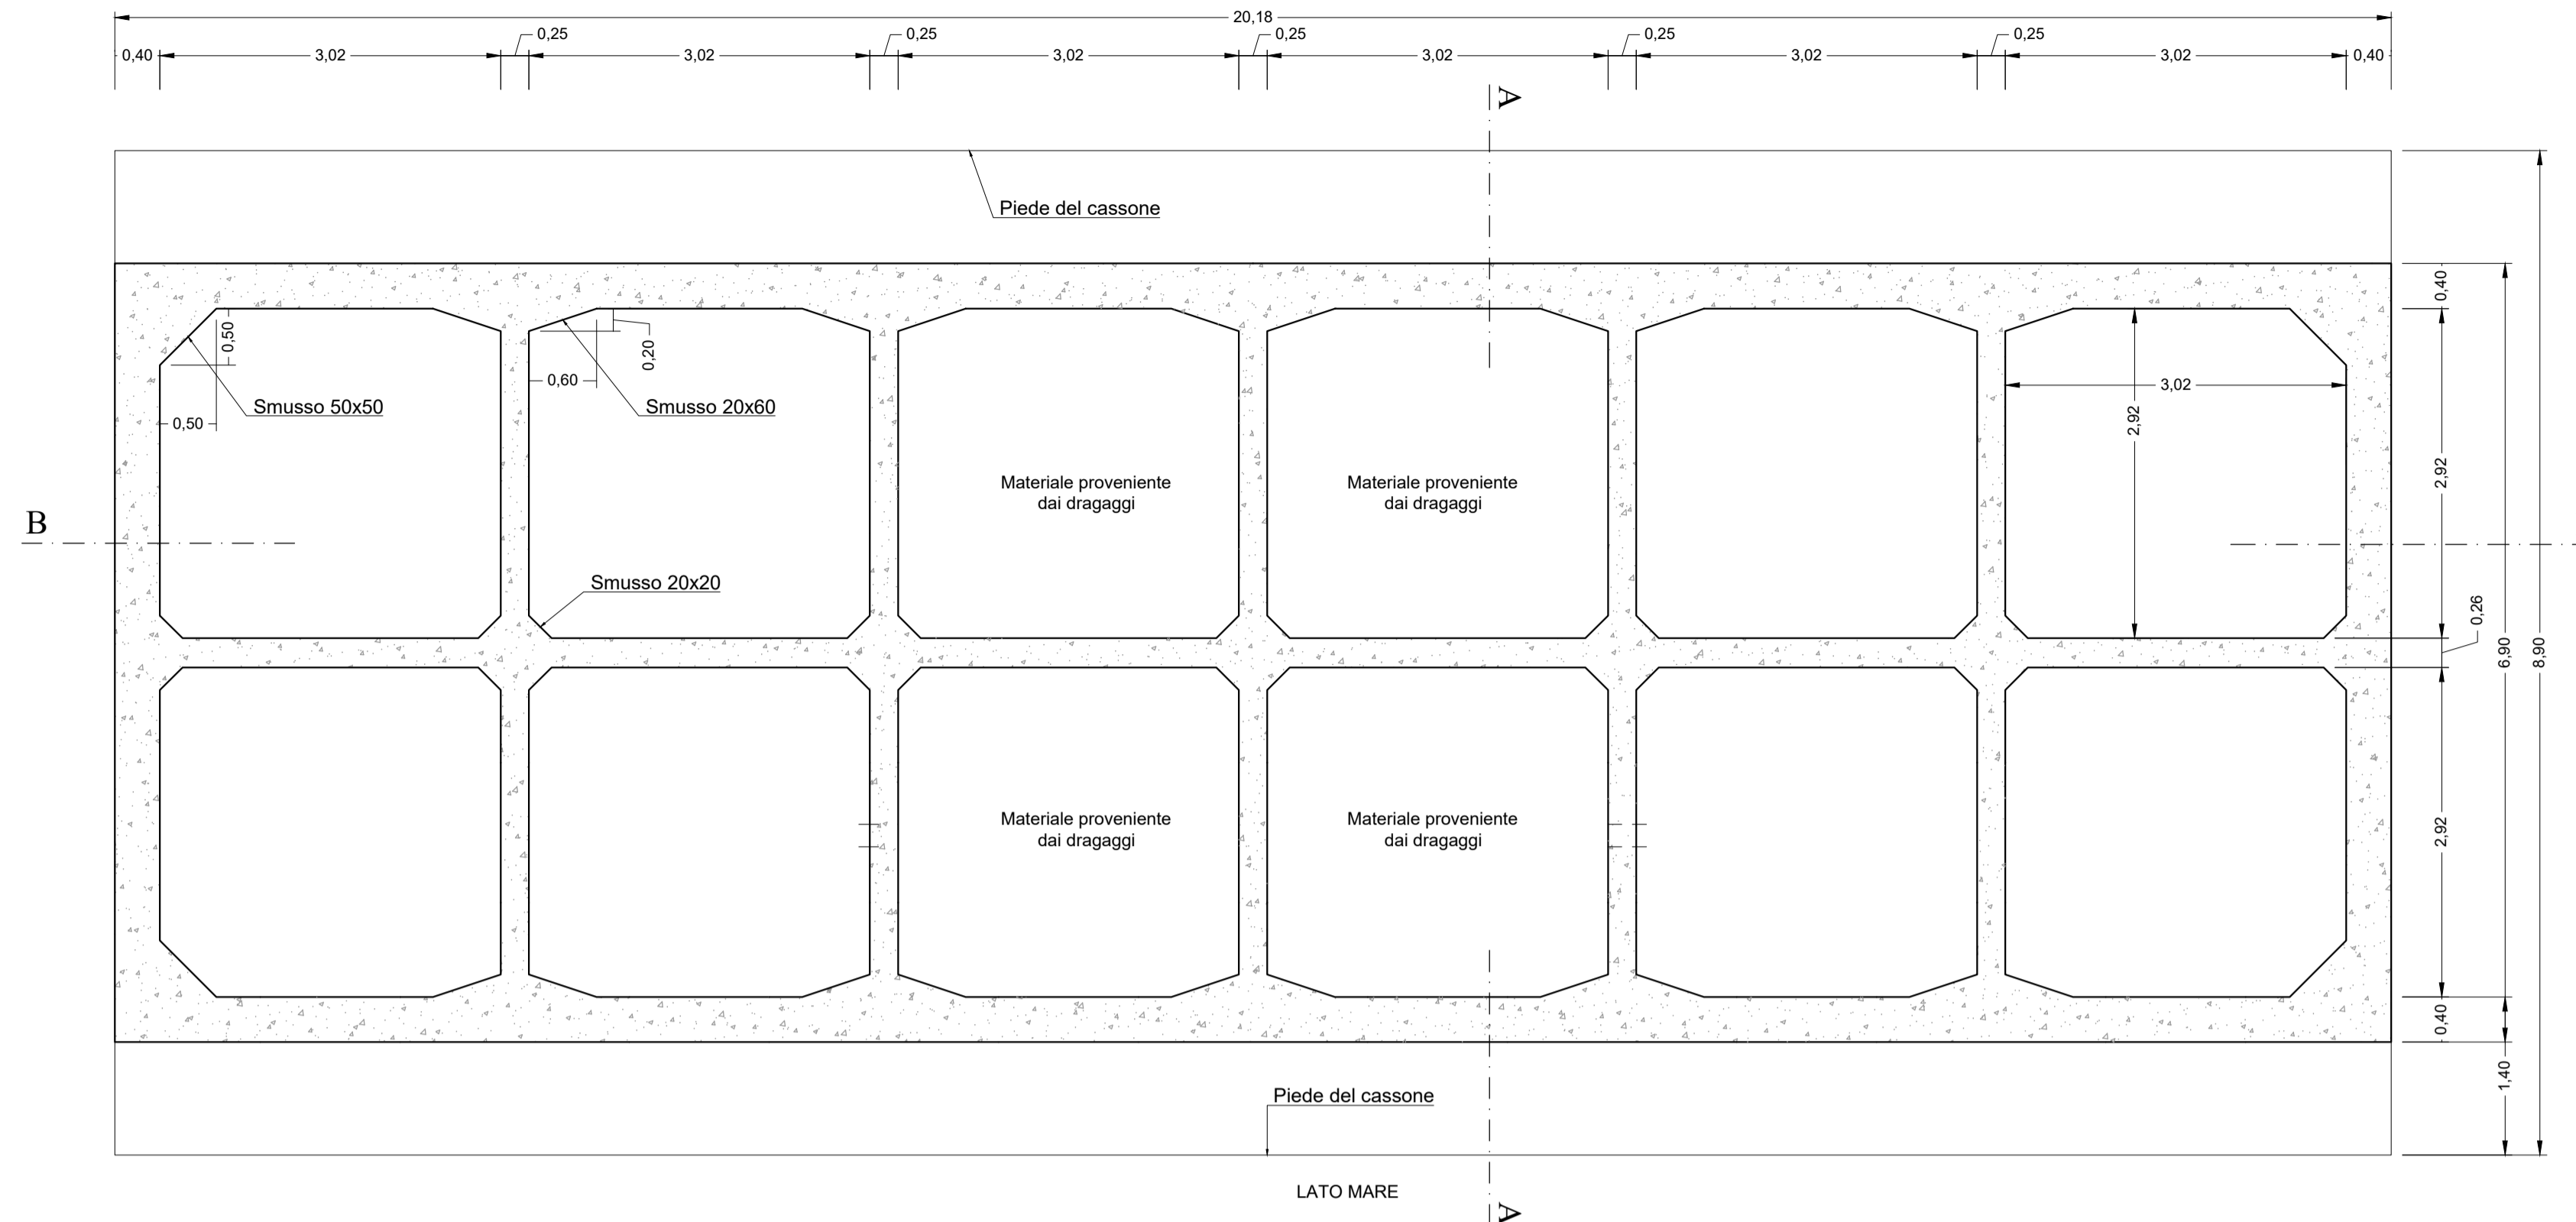

A SEZIONE
Scala: 1:50

B SEZIONE
Scala: 1:50

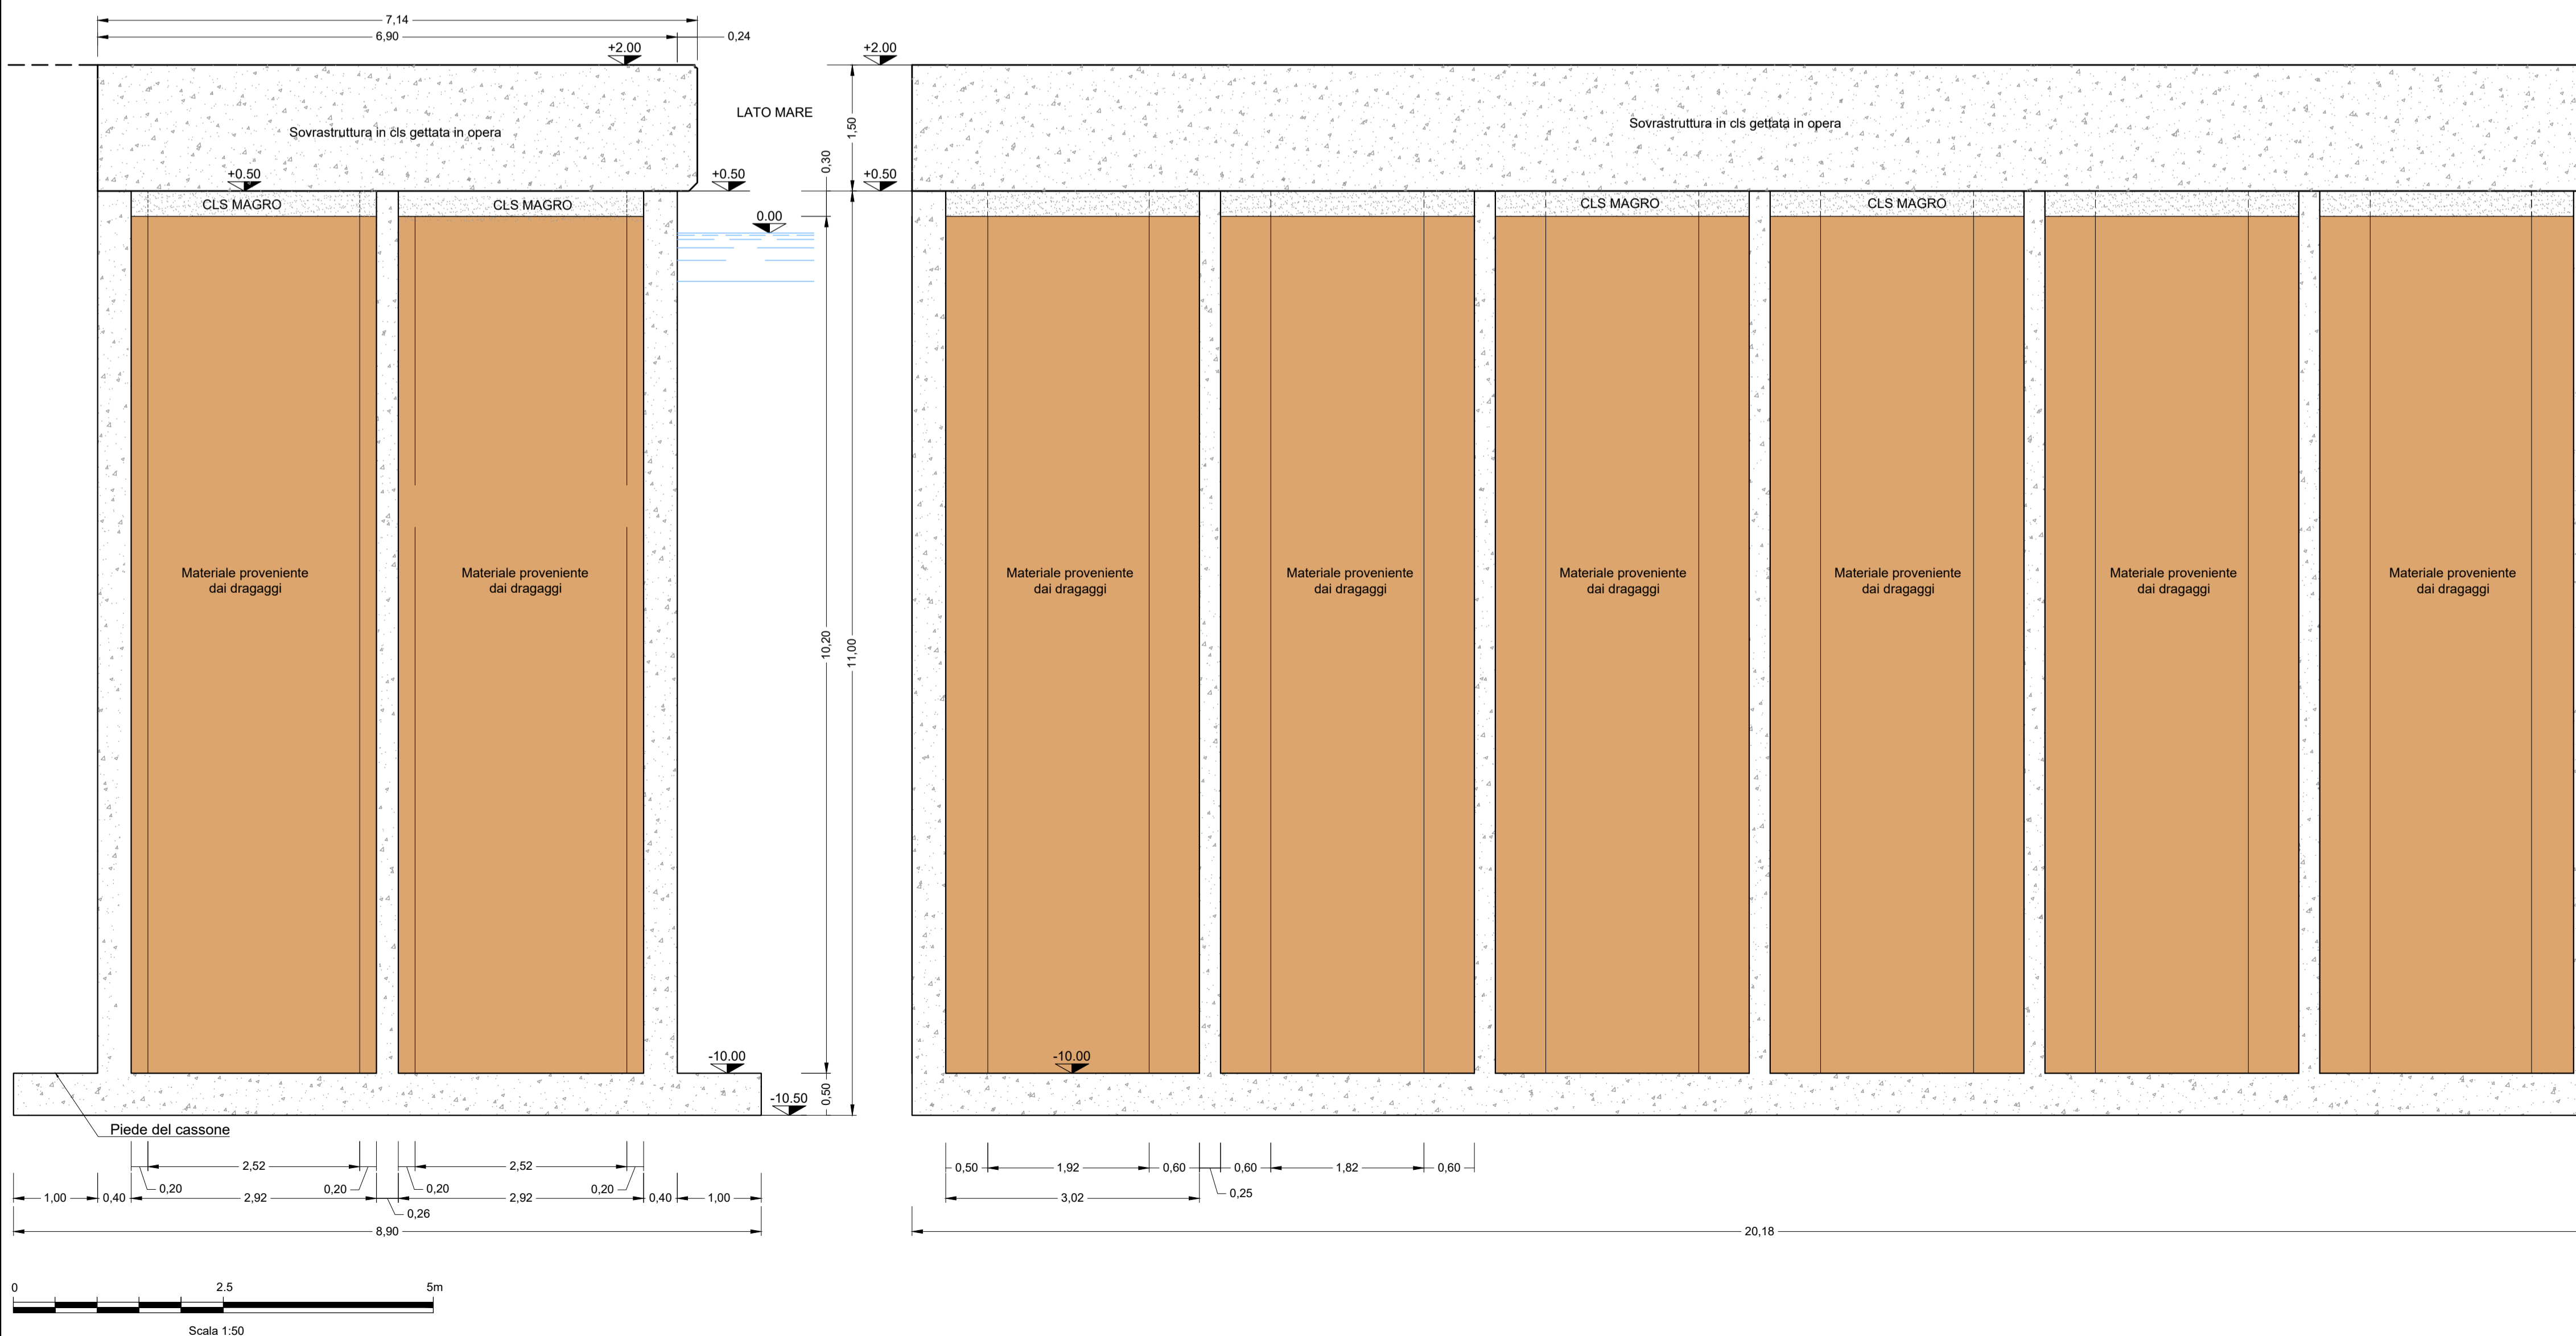

2 PIANTA CHIAVE
Scala:



PORTO DI OLBIA

Dragaggi Golfo di Olbia per portare i fondali del porto Isola Bianca e del Porto Cocciani a -10,00 m e i fondali della Canaletta a -11,00 m
CUP: B91J19000050005

PROGETTO DI FATTIBILITÀ TECNICA ED ECONOMICA

Titolo elaborato :

VASCHE DI COLMATA ISOLA BIANCA
CARPENTERIA CASSONI CELLULARI TIPO 1

Scala: 1:50

2 1 0 1 4 FT 2 3 0 - 0 S E Z

IL RESPONSABILE DEL PROCEDIMENTO
Ing. Alessandro Meloni

Il Raggruppamento Temporaneo di Professionisti

SEACON s.r.l.
Mandatario
Mandanti

Rif. Dis.	Data	Rev.	DESCRIZIONE	Disegnato:	Controllato:	Validato:
01/2023	0		Emissione per approvazione	Bartoleschi	Vella	De Girolamo
Dimensioni foglio:			A1			
Visto del Committente:						