




1 CASSONE MONOCELLULARE TIPO 1 - PIANTA
Scala: 1:50

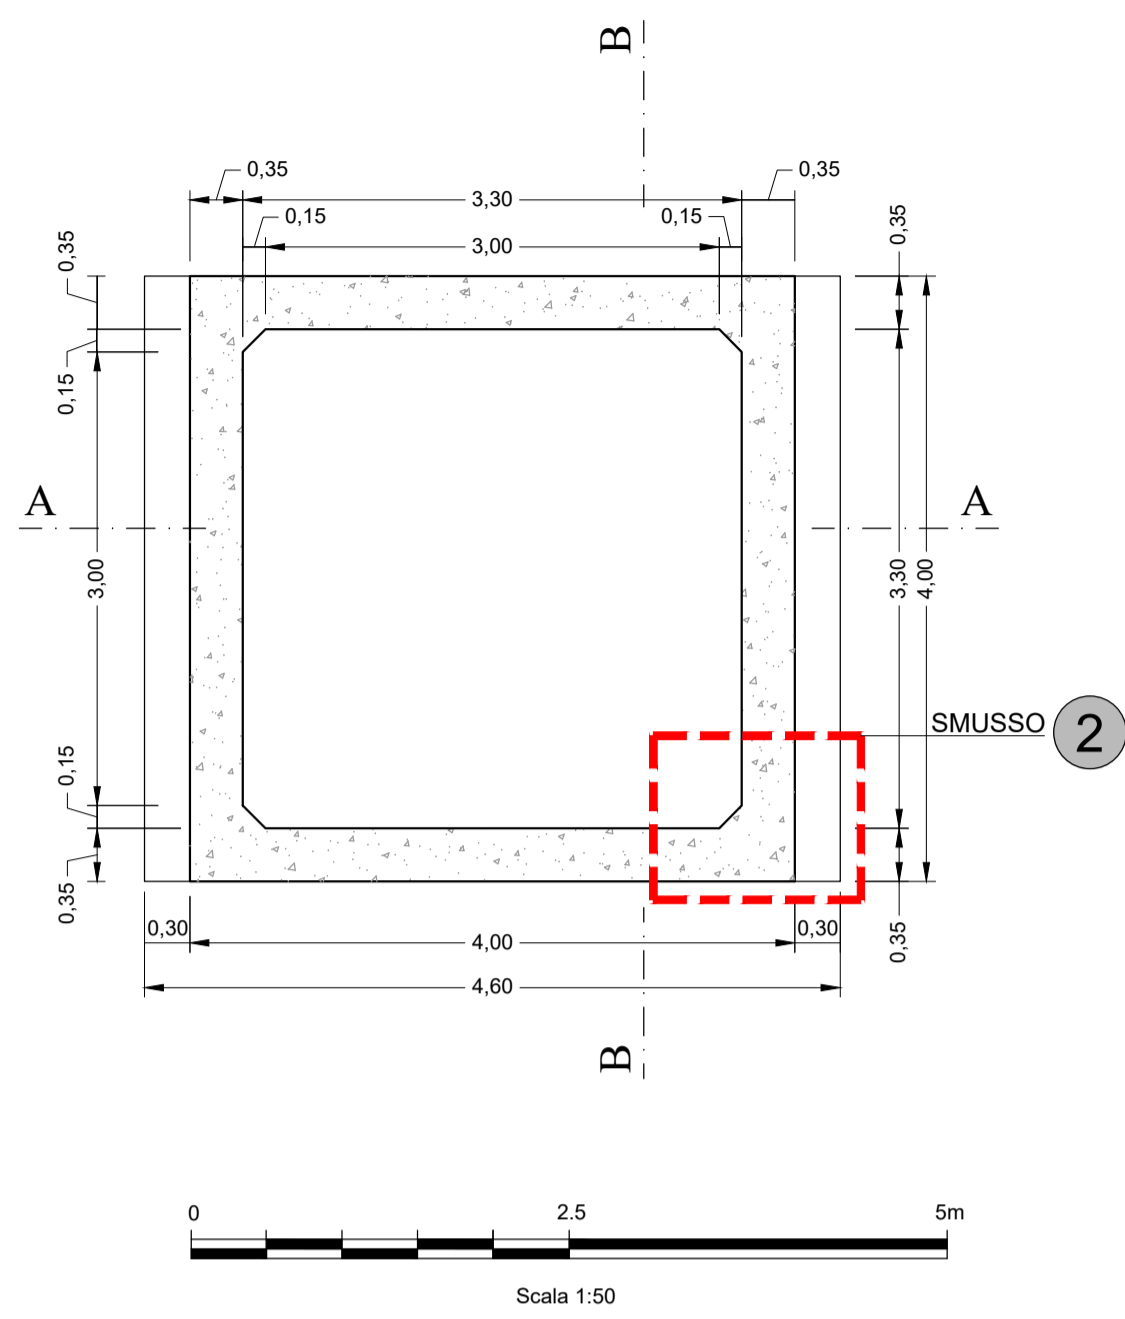

A SEZIONE
Scala: 1:50

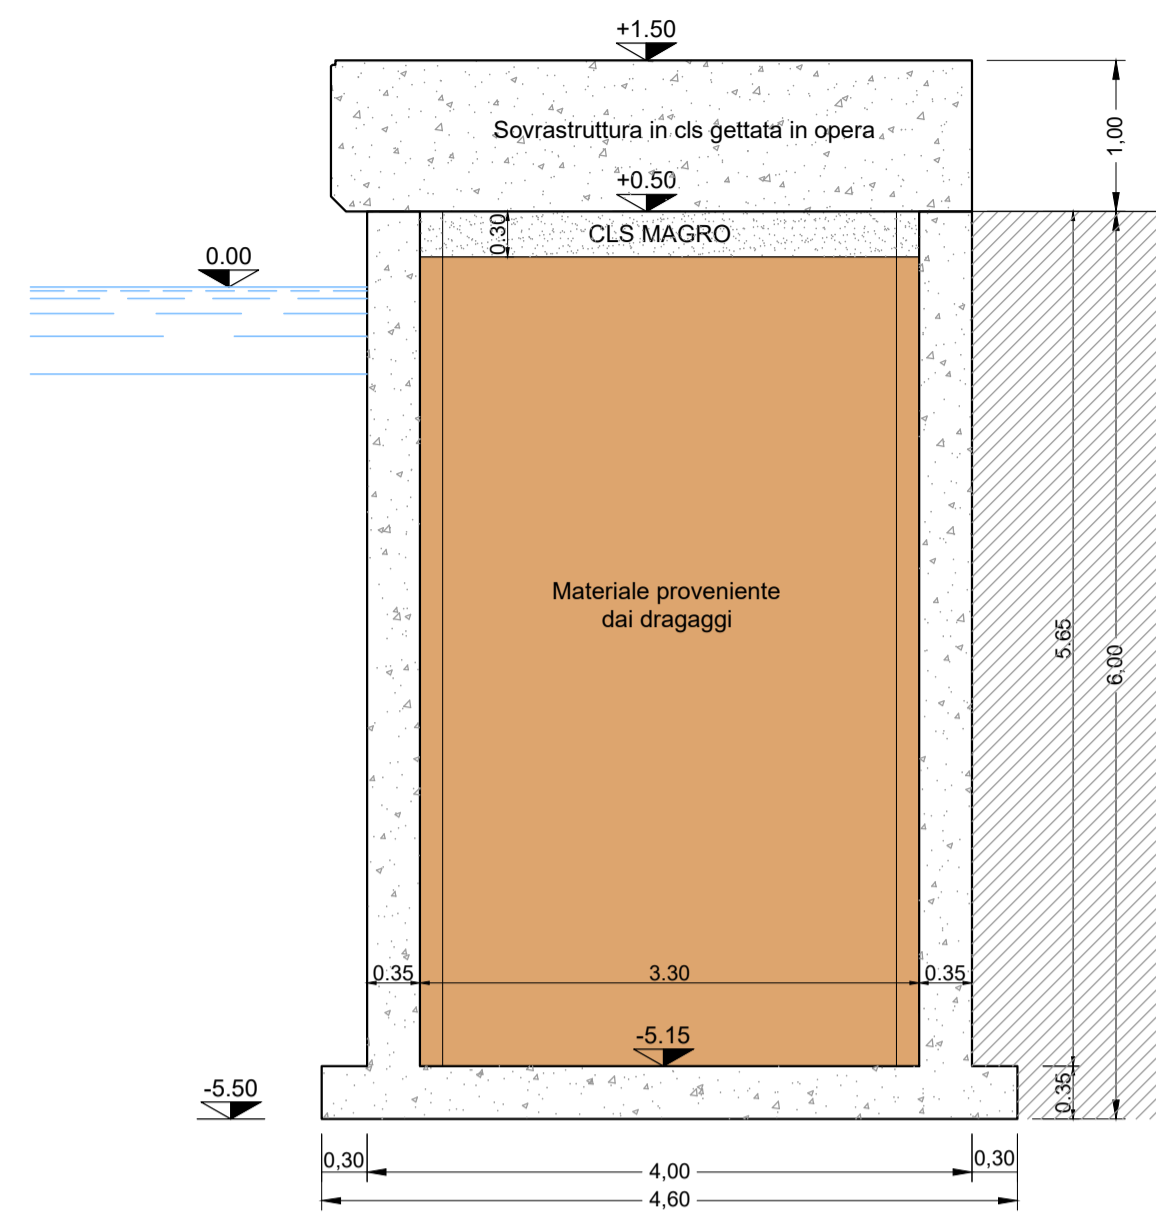


B SEZIONE
Scala: 1:50

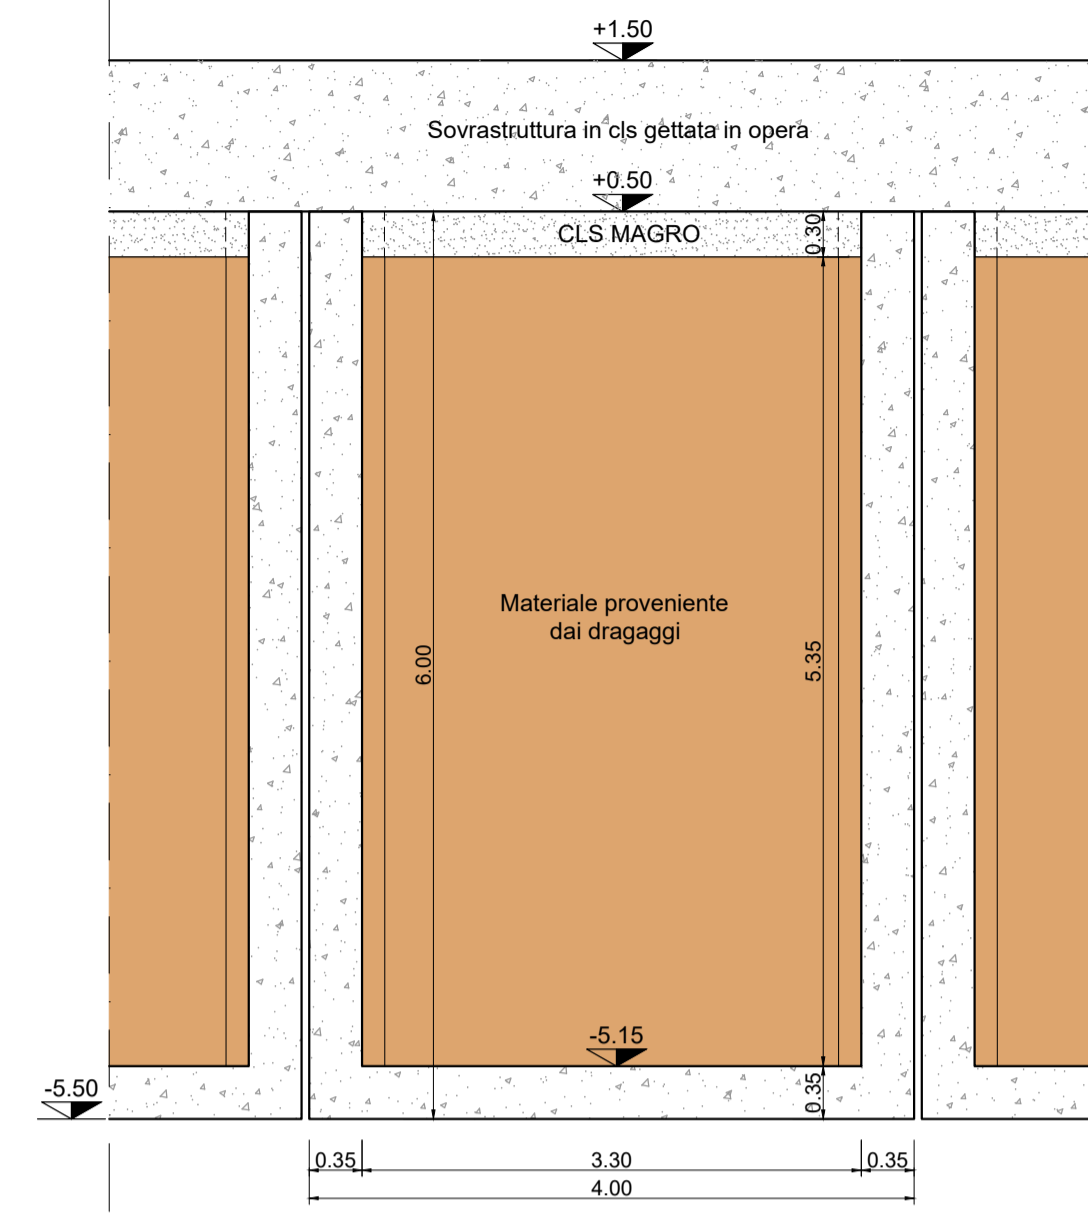


4 PIANTA CHIAVE
Scala:




2 DETTAGLIO SMUSSO INTERNO CASSONE
Scala: 1:20

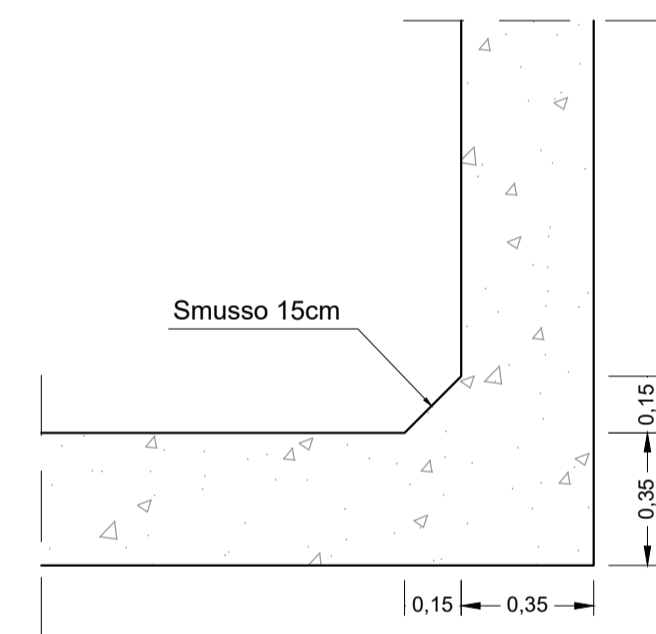


3 CASSONE MONOCELLULARE TIPO 2 - PIANTA
Scala: 1:50

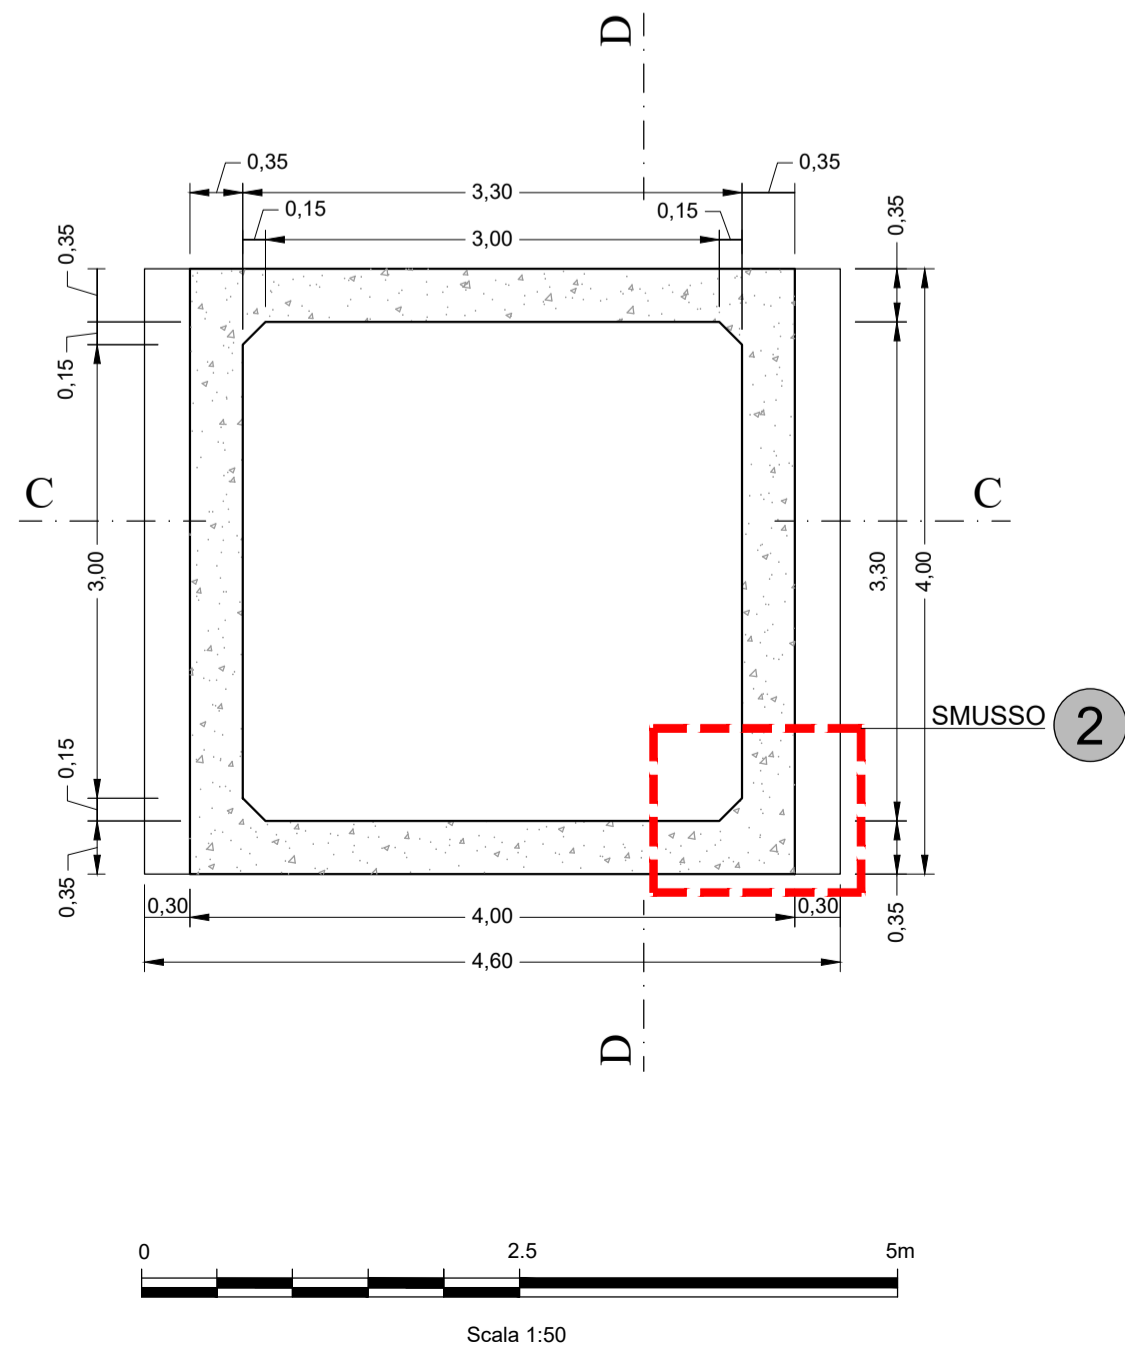

C SEZIONE
Scala: 1:50

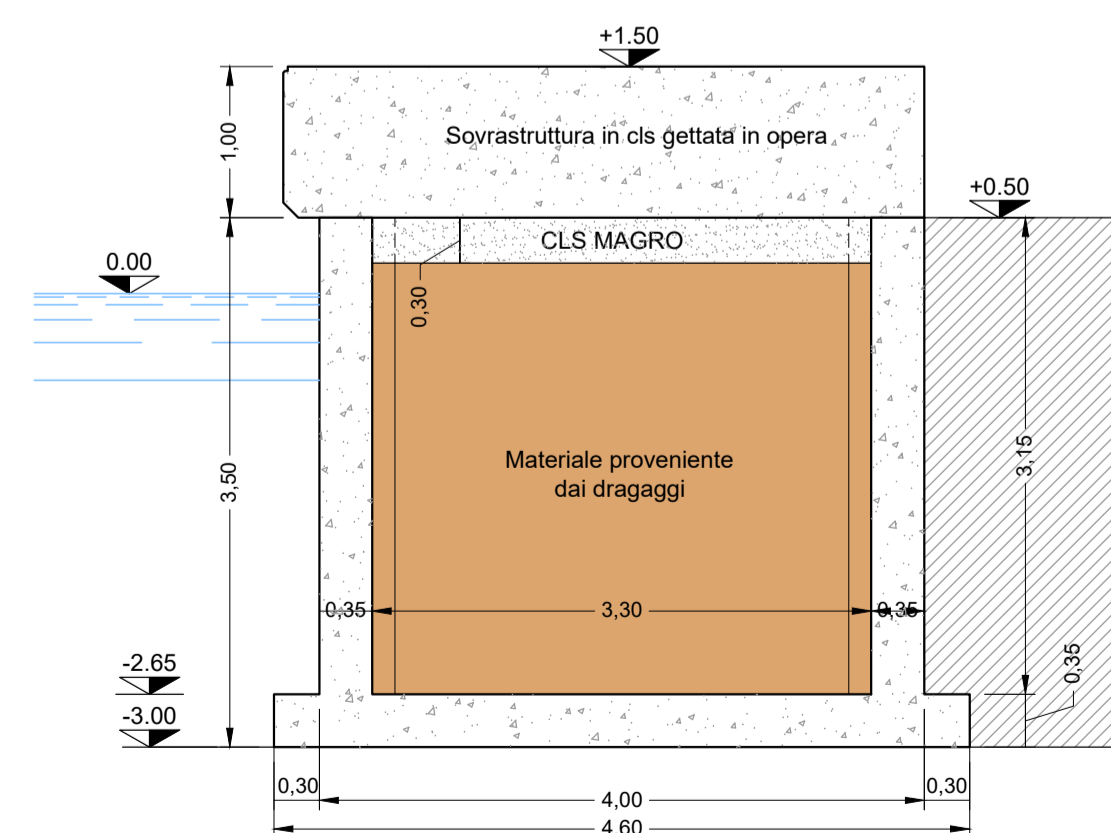

D SEZIONE
Scala: 1:50

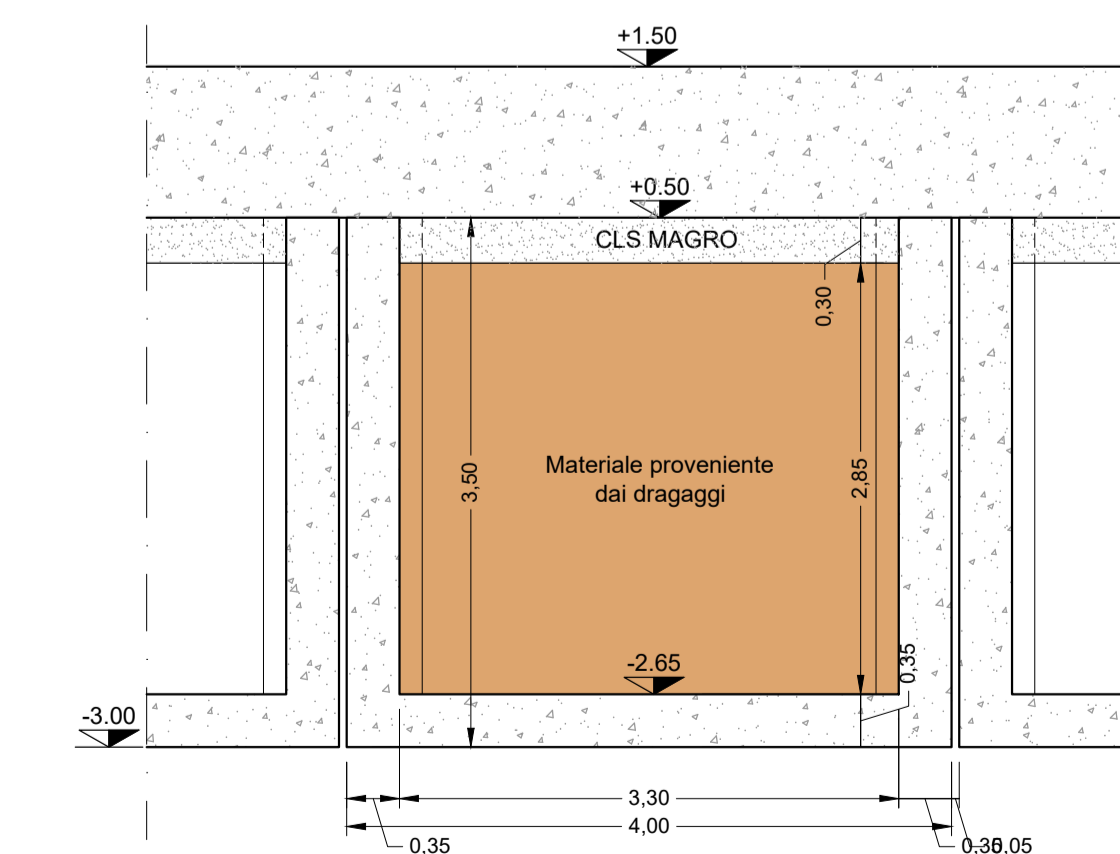

PORTO DI OLBIA

Dragaggi Golfo di Olbia per portare i fondali del porto
Isola Bianca e del Porto Cocciani a -10,00 m e i fondali
della Canaletta a -11,00 m
CUP: B91J19000050005

PROGETTO DI FATTIBILITÀ TECNICA ED ECONOMICA

Titolo elaborato :
**VASCHE DI COLMATA NORD
CARPENTERIA CASSONI MONOCELLULARI TIPO 1 E TIPO 2**

Scala: 1:50 [2 1 0 1 4] [FT] [2 3 2] [- 0] [SEZ]

IL RESPONSABILE DEL PROCEDIMENTO
Ing. Alessandro Meloni

Il Raggruppamento Temporaneo di Professionisti
SEACON s.r.l.
Mandatario
Mandanti

Rif. Dis.	Data	Rev.	DESCRIZIONE	Disegnato:	Controllato:	Validato:
	01/2023	0	Emissione per approvazione	Barloeschi	Vella	De Girolamo

Dimensioni foglio: **A1**

Visto del Committente: