

PROGETTO PER LA REALIZZAZIONE DI UN IMPIANTO PER LA PRODUZIONE DI ENERGIA MEDIANTE LO SFRUTTAMENTO DEL VENTO CON IMPIANTO DI ACCUMULO NEL TERRITORIO COMUNALE DI LECCE, TREPUIZI E SURBO LOC. MADONNA DEGLI ANGELI (LE)  
POTENZA NOMINALE 72,0 MW

**PROGETTO DEFINITIVO - SIA**

**PROGETTAZIONE E SIA**

ing. Fabio PACCAPELO  
ing. Andrea ANGELESI  
ing. Antonella Laura GIORDANO  
ing. Francesca SACCAROLA

COLLABORATORI  
ing. Giulia MONTRONE  
geom. Rosa CONTINI

**STUDI SPECIALISTICI**

GEOLOGIA  
geol. Matteo DI CARLO

ACUSTICA  
ing. Antonio FALCONE

STUDIO PAESISTICO  
dott. nat. Fabio MASTROPASQUA

VINCA, STUDIO BOTANICO VEGETAZIONALE  
E FITTO-AGRONOMICO  
dott.ssa Lucia PESOLA


ARCHEOLOGIA  
dott.ssa archeol. Domenico CARRASSO

INTERVENTI DI COMPENSAZIONE E VALORIZZAZIONE  
arch. Gaetano FORNARELLI  
arch. Andrea GIUFFRIDA

**SIA, ES.8 ANALISI DEI RECETTORI SENSIBILI**

ES.8.2 Planimetria generale con indicazione dei recettori

REV.	DATA	DESCRIZIONE

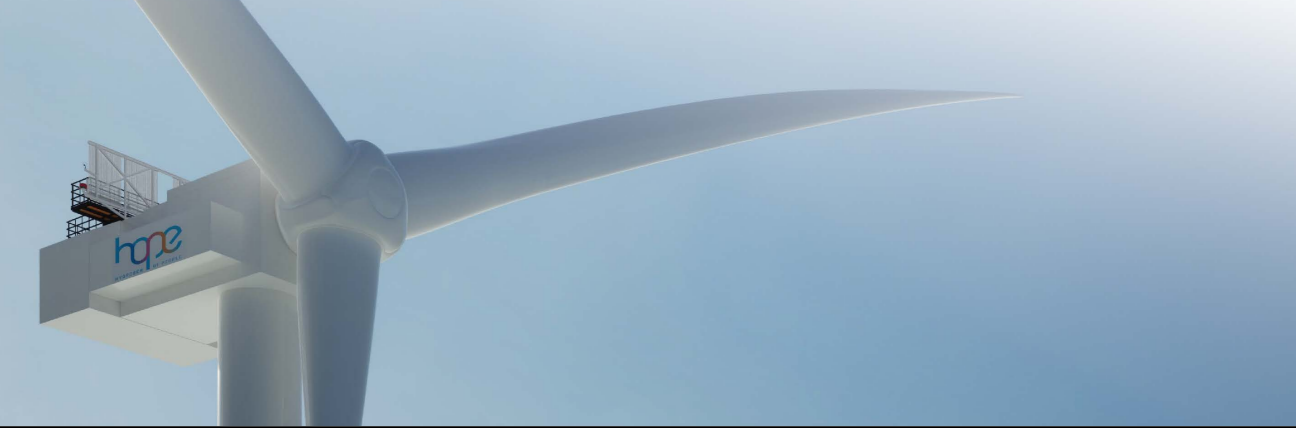

**Legenda**

- Recettori**
- Immobili NON recettori
  - Recettori a diversa destinazione d'uso
  - Recettori uso residenziale
  - Buffer 500
- x Aerogeneratori
  - Cavidotti
  - Piazzole definitive
  - Viabilità definitiva
  - Piazzole temporanee
  - Viabilità cantiere
  - Area cantiere
  - BESS/Cabina
  - SE 380/150

Denominazione manufatto	Coordinate geografiche UTM WGS84 33N		Abitato	Abitabile	Categoria catastale	Distanza WTG più vicina [m]
	Est	Nord				
1	760569	4483791	SI	SI	A3	446
2	760428	4483677	SI	SI	A7-C2	539
3	761938	4483247	NO	NO	ULIVETO	262
4	762587	4483142	SI	SI	A3-F2	417
5	763026	4482589	NO	NO	F2	597
6	761788	4482151	NO	NO	NC	610
7	762376	4481519	NO	NO	D1-A3	591
8	762411	4481449	SI	SI	A3-A3-D1	522
9	762245	4481378	SI	SI	ULIVETO	472
10	764043	4481633	NO	NO	D7	576
11	763201	4480229	NO	NO	C6-A10-A3	413
12	762714	4480084	SI	SI	ULIVETO	520
13	762591	4480062	NO	NO	C2-C2	461
14	762447	4479935	NO	NO	NC	331
15	762534	4479707	NO	NO	ULIVETO	103
16	762740	4479553	NO	NO	ULIVETO	244
17	763227	4478939	NO	NO	F2	420
18	764627	4479058	NO	NO	SEMINATIVO-ULIVETO	377
19	764794	4479088	NO	NO	ULIVETO	214
20	764728	4479233	NO	NO	ULIVETO	251
21	764557	4479531	SI	SI	ULIVETO-D7-A3	535
22	764636	4479637	NO	NO	D1-BNC-F2-F2	555
23	764873	4479536	NO	NO	D10-D1	353
24	765013	4479645	NO	NO	F2	447
25	762844	4479118	NO	NO	NC	598