



INQUADRAMENTO RICETTORI

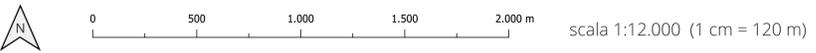

datum WGS84 | proiezione UTM | zona 32N | EPSG 32632

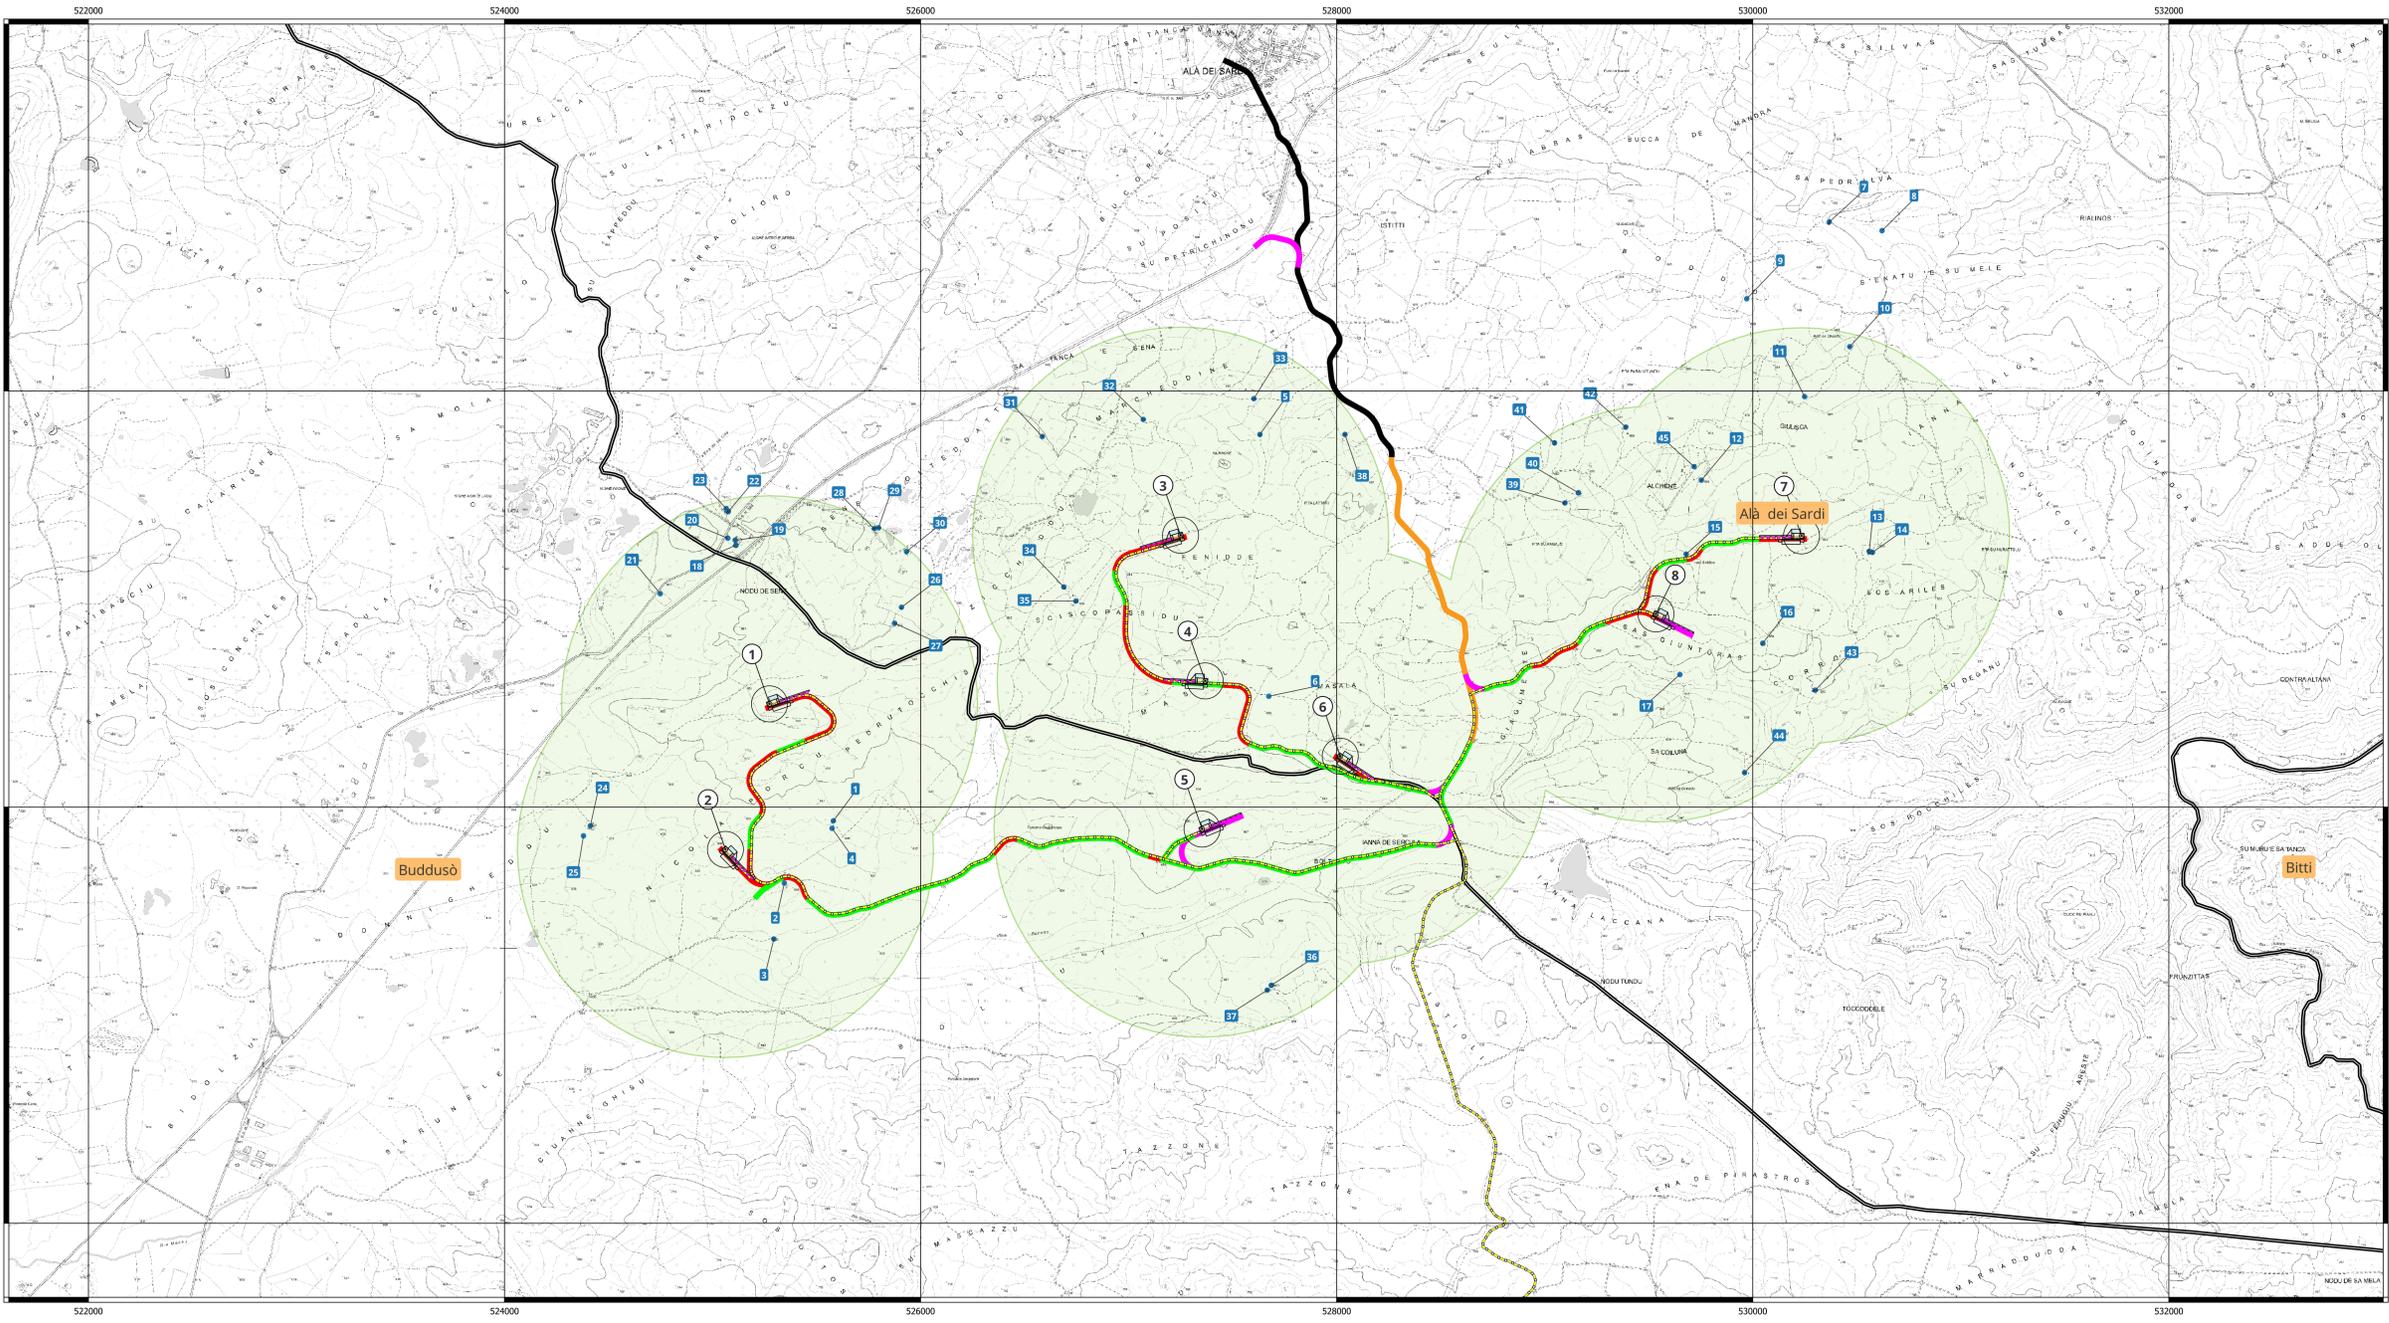

LEGENDA

- Parco eolico "Buddusò Sud I"**
- Aerogeneratori
 - Caviddotta
 - Viabilità**
 - Esistente asfaltata interessata dal passaggio dei mezzi d'opera
 - Esistente asfaltata interessata dal passaggio dei mezzi d'opera, da adeguare e mantenere al termine dei lavori
 - Esistente sterrata interessata dal passaggio dei mezzi d'opera, da adeguare e mantenere al termine dei lavori
 - Nuova o Esistente da adeguare interessata dal passaggio dei mezzi d'opera, da smantellare al termine dei lavori
 - Nuova interessata dal passaggio dei mezzi d'opera, da mantenere al termine dei lavori

Limiti amministrativi comunali

Fascia di rispetto (raggio)

1000 metri

Ricettori

Non sensibili

TABELLA DEGLI ATTRIBUTI

Ricettore	Comune	Catasto	Foglio	Particella	Categoria catastale	Località / Note
1	Buddusò	Fabbricati	15	65	D10	Pedru Tochis
2	Buddusò	Fabbricati	25	33	NC	
3	Buddusò	Fabbricati	25	53	D10	Toccorvoe
4	Buddusò	Fabbricati	15	65	D10	Pedru Tochis
5	Alà dei Sardi	Fabbricati	48	448	D10	Fenidde
6	Alà dei Sardi	Terreni	48	154	NC	
7	Alà dei Sardi	Fabbricati	50	260	D10	Boddò
8	Alà dei Sardi	Fabbricati	50	133	NC	
9	Alà dei Sardi	Terreni	49	14	NC	
10	Alà dei Sardi	Fabbricati	49	188	D10	Olivinita
11	Alà dei Sardi	Fabbricati	49	189	D10	Olivinita
12	Alà dei Sardi	Terreni	49	80	NC	
13	Alà dei Sardi	Fabbricati	54	121	NC	
14	Alà dei Sardi	Fabbricati	54	121	NC	Fabbricato rurale
15	Alà dei Sardi	Fabbricati	49	92	NC	
16	Alà dei Sardi	Fabbricati	49	180	D10	Sa Giuntura
17	Alà dei Sardi	Terreni	49	116	NC	
18	Alà dei Sardi	Fabbricati	45	590	NC	Capannone artigianale
19	Alà dei Sardi	Fabbricati	45	590	NC	Capannone artigianale
20	Alà dei Sardi	Fabbricati	45	590	NC	Capannone artigianale
21	Buddusò	Fabbricati	15	38	NC	Casa cantoniera
22	Alà dei Sardi	Fabbricati	45	80	NC	Stalla
23	Alà dei Sardi	Fabbricati	45	80	NC	Stalla

Ricettore	Comune	Catasto	Foglio	Particella	Categoria catastale	Località / Note
24	Buddusò	Fabbricati	15	146	D10	Reg. Nicola Porcu (stalla)
25	Buddusò	Fabbricati	15	49	NC	Stalla
26	Alà dei Sardi	Fabbricati	45	667	C06	Ziccheddu
27	Alà dei Sardi	Terreni	45	221	NC	
28	Alà dei Sardi	Fabbricati	45	639	D10	Senè
29	Alà dei Sardi	Fabbricati	45	640	D10	Senè
30	Alà dei Sardi	Fabbricati	45	635	D10	Senè
31	Alà dei Sardi	Fabbricati	45	633	C06	Tanca 'e s'Ena
32	Alà dei Sardi	Terreni	45	54	NC	
33	Alà dei Sardi	Fabbricati	48	446	F02-C02	Fenidde
34	Alà dei Sardi	Fabbricati	45	664	D10	Sciscopassidu (stalla)
35	Alà dei Sardi	Fabbricati	45	247	NC	Stalla
36	Buddusò	Fabbricati	25	49	C06	Boltutto (stalla)
37	Buddusò	Fabbricati	25	48	C02	Boltutto (stalla)
38	Alà dei Sardi	Terreni	48	262	NC	Stalla
39	Alà dei Sardi	Fabbricati	49	224	D10	Su Annaju (stalla)
40	Alà dei Sardi	Fabbricati	49	218	D10	Su Annaju (stalla)
41	Alà dei Sardi	Fabbricati	49	198	C02	Alchene (stalla)
42	Alà dei Sardi	Fabbricati	49	171	NC	Stalla
43	Alà dei Sardi	Fabbricati	54	120/153	D10	Corrò (stalla)
44	Alà dei Sardi	Terreni	55	11	NC	Stalla
45	Alà dei Sardi	Fabbricati	49	191	C02	Paralutundu (stalla)

PROGETTO PER LA REALIZZAZIONE DEL PARCO EOLICO "BUDDUSÒ SUD I" NEL TERRITORIO DEI COMUNI DI BUDDUSÒ E ALÀ DEI SARDI (SS)

STUDIO DI IMPATTO AMBIENTALE

Proprietario: AEI WIND PROJECT XII S.R.L.
Via Savona n.78, 00198 - Roma
PEC: aeiwindprojectxii@legalmail.it

Progettista: AEI WIND PROJECT XII S.R.L.
Via Savona n.78, 00198 - Roma
PEC: aeiwindprojectxii@legalmail.it

Consulente ambientale: dott. Pierluigi RIBUCCI
Via S. Margherita n. 179 - 09121 - Cagliari
Tel. +39 071 417720
www.studio-rosso.it

Consulente: dott. Ing. Luca DEMURTAS
Via S. Margherita n. 179 - 09121 - Cagliari
Tel. +39 071 417720
www.studio-rosso.it

Coordinatore e responsabile delle attività: Dott. Ing. Giorgio Elio DEMURTAS
SIAITER S.r.l. - Via Cagliari n. 7 - 09100 - Sassari

Elaborato da: Studio Rosso

Scale: 1:12.000

V.2.7