



INTERFERENZE INFRASTRUTTURE DI VOLO

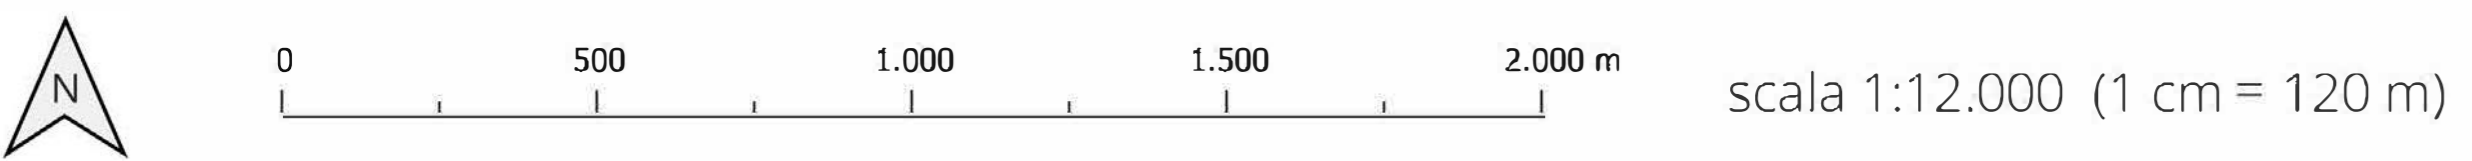

datum WGS84 | proiezione UTM | zona 32N | EPSG 32632

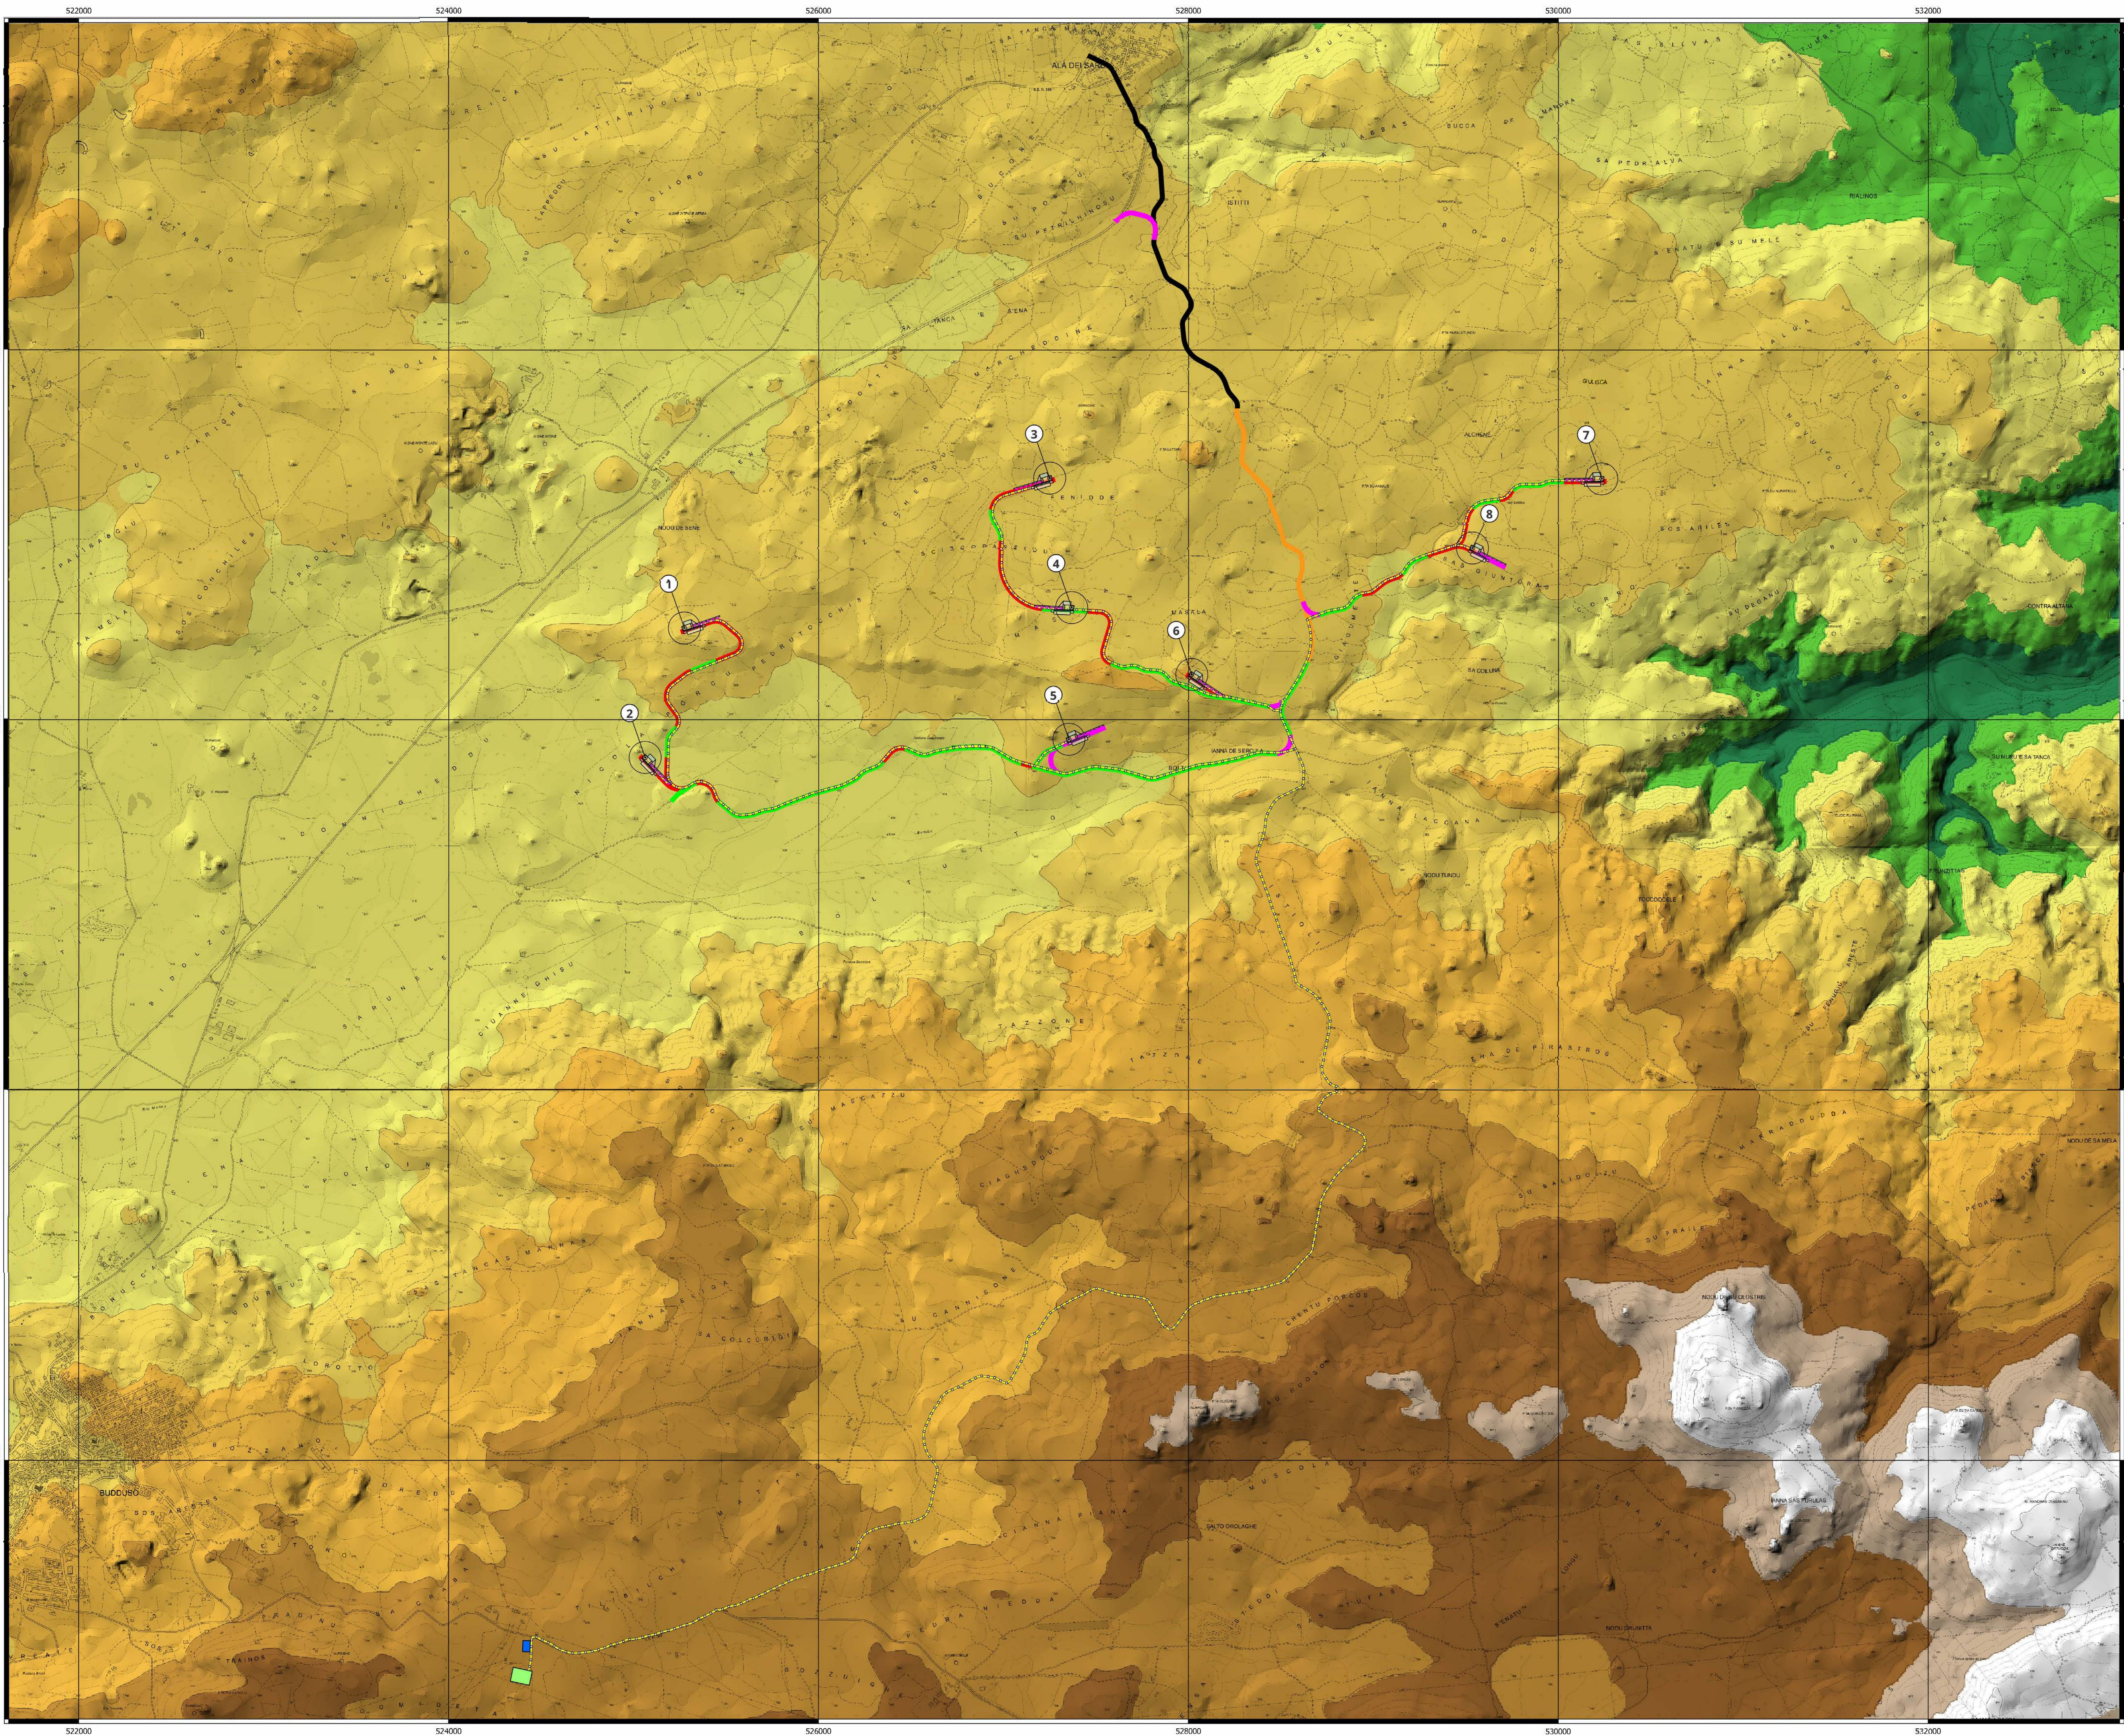


LEGENDA

- Parco eolico "Buddusò Sud I"**
- Aerogeneratori
 - Cavoletto
 - Cabina elettrica Terna
 - Cabina di consegna
 - Viabilità**
 - Esistente asfaltata interessata dal passaggio dei mezzi d'opera
 - Esistente asfaltata interessata dal passaggio dei mezzi d'opera, da adeguare e mantenere ai termine dei lavori
 - Esistente sterrata interessata dal passaggio dei mezzi d'opera, da adeguare e mantenere ai termine dei lavori
 - Nuova o Esistente da adeguare interessata dal passaggio dei mezzi d'opera, da smantellare ai termine dei lavori
 - Nuova interessata dal passaggio dei mezzi d'opera, da mantenere ai termine dei lavori

Quota

- 495 s.m.s.l.m. < 550
- 550 s.m.s.l.m. < 600
- 600 s.m.s.l.m. < 650
- 650 s.m.s.l.m. < 700
- 700 s.m.s.l.m. < 750
- 750 s.m.s.l.m. < 800
- 850 s.m.s.l.m. < 900
- 900 s.m.s.l.m. < 950
- 950 s.m.s.l.m. < 985

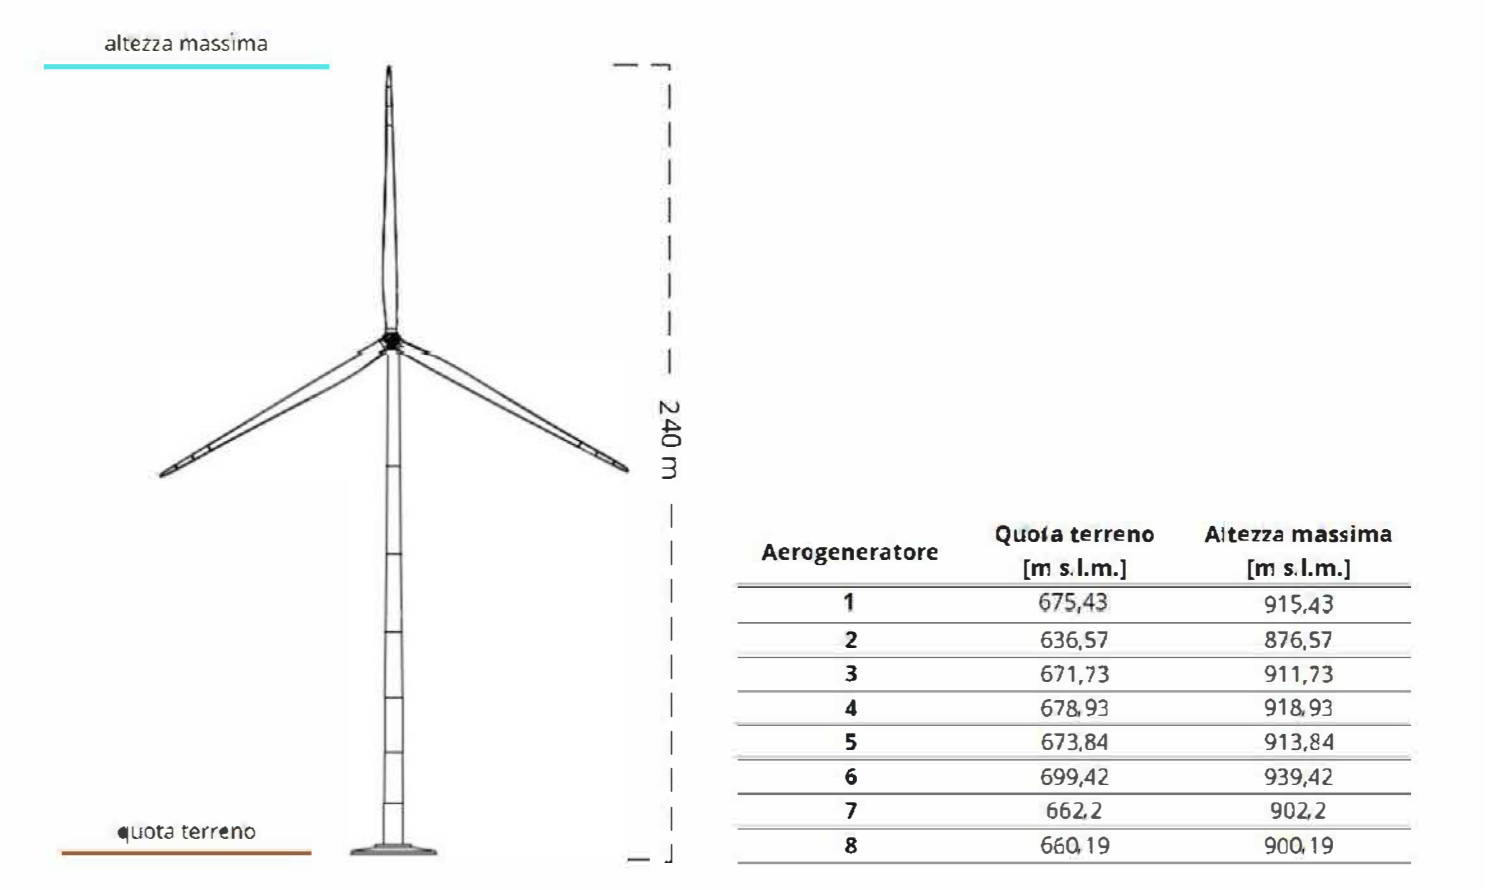

Comune di Buddusò

Comune di Alà dei Sardi

Regione Sardegna

PROGETTO PER LA REALIZZAZIONE DEL PARCO EOLICO "BUDDUSÒ SUD I" NEL TERRITORIO DEI COMUNI DI BUDDUSÒ E ALÀ DEI SARDI (SS)

STUDIO DI IMPATTO AMBIENTALE

AEI WIND PROJECT XII S.R.L.
Via Savoia n.78
00198 - Roma
PEC: aeiwindproject@legaimail.it

AEI WIND PROJECT XI S.R.L.
Via Savoia n.78
00198 - Roma
PEC: aeiwindproject@legaimail.it

OGGETTO

INTERFERENZE INFRASTRUTTURE DI VOLO

SPISA
STUDIO ASSOCIATO
Via Arca di Pisa n. 11 - 50138 TORRIONE DI PIACENZA (PR) - ITALIA
Tel. +39 051 48 77 21
studiospisa@spisaindustria.it
www.spisa.it

dot. ing. Roberto SESENA
Ordine dei Geometri Provinciali di Torino
Piazza E. Mattei
Cod. Fisc. 559 081 75812 08602

dot. Ingegnere Piero Angelo RUBBU
Ordine dei Ingegneri e Architetti Provinciali di Nuoro
Piazza S. Pietro
Cod. Fisc. 7882 7882 08602

CONTRATTORE E RESPONSABILE DELL'ATTIVITÀ: Dott. Ing. **Giorgio Elio DEVIURTAS**

CONTRATTORE: **Studio Gioel**
Via Garibaldi n. 10 - 09100 - CAGLIARI
Cod. Fisc. 02070700929

DESCRIZIONE EMISSIONE

DATA: 08/2023

COF. LAVORO: 0000

PAESI LAVORO: v

SERVIZIO: s

IN ATTESE: 00

PAESI E.LAB: it

PAESI DEC: t

SE ELABORATO: it

VERSIONE: 0

REDAZIONE: Dott. Ing. Riccardo Miele

CONTROLLATO: Dott. Ing. Piero Rubbu

APPROVATO: Dott. Ing. Piero Rubbu

ELABORATO **V.2.10**