


ALLEGATO 12

**Schema di flusso sistema iniezione acqua nei
serbatoi**

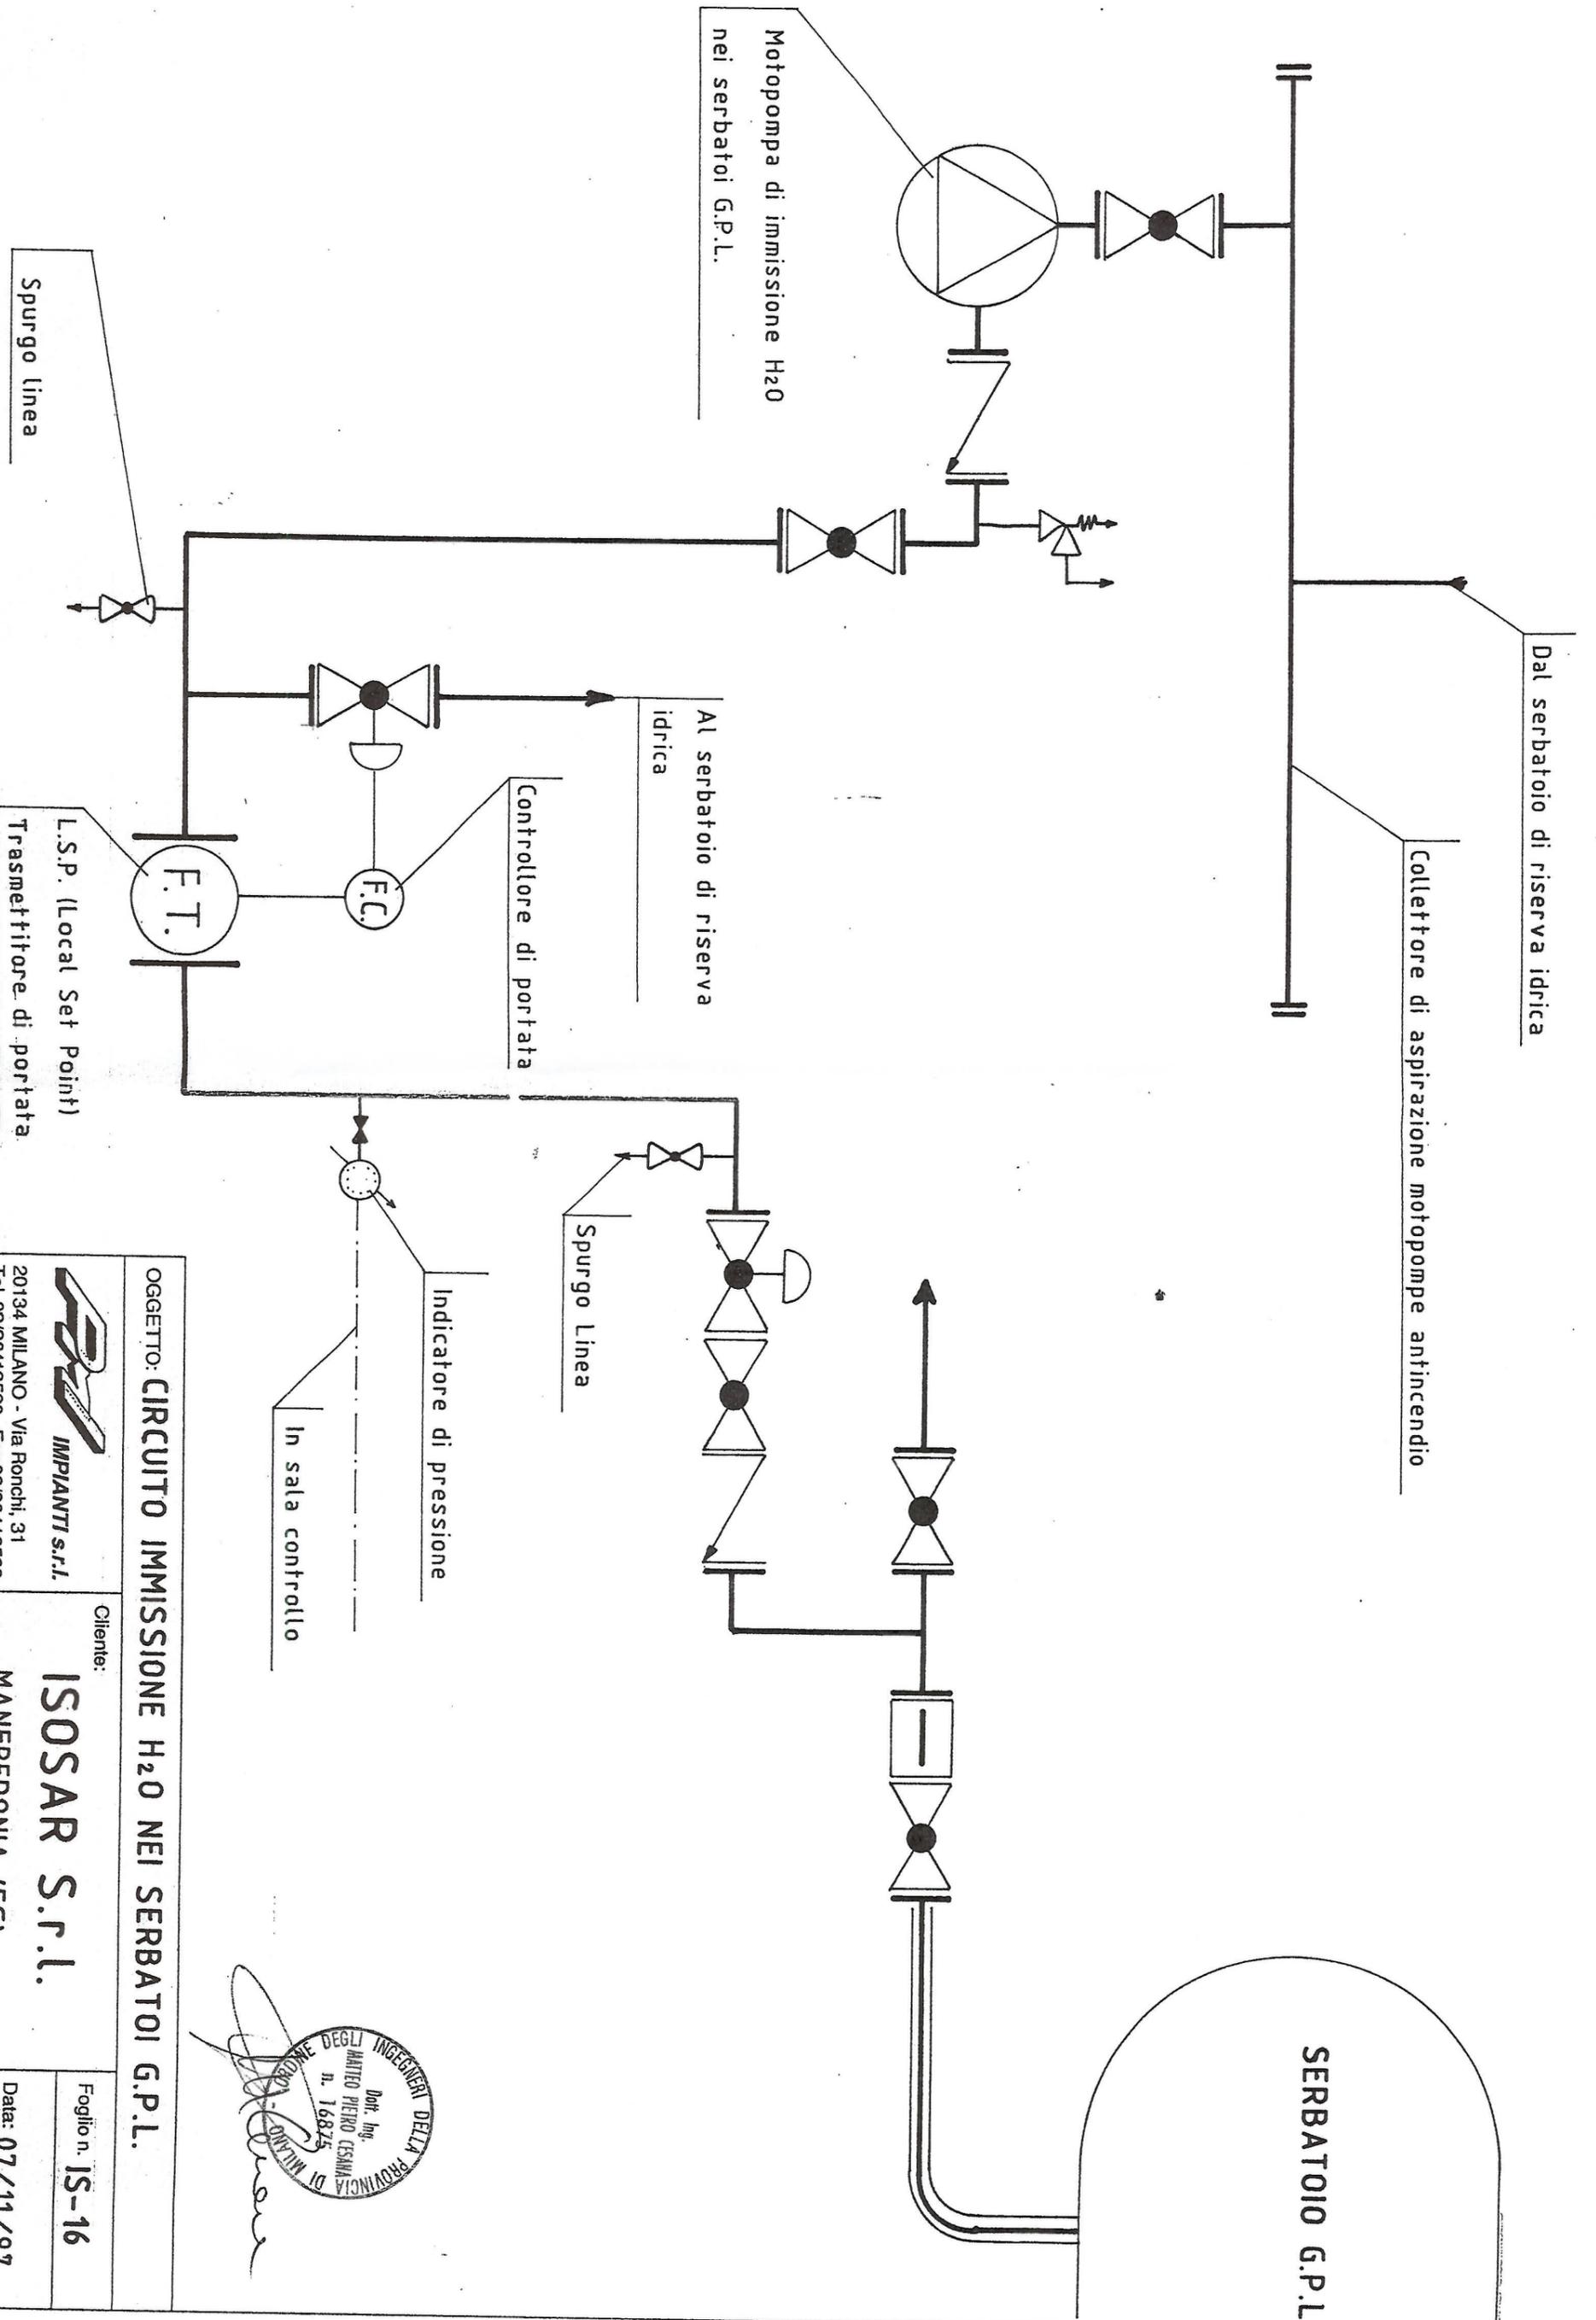

OGGETTO: CIRCUITO IMMISSIONE H₂O NEI SERBATOI G.P.L.



20134 MILANO - Via Ronchi, 31
Tel. 02/26413528 - Fax 02/26413522

Cliente:

ISOSAR S.R.L.
MANFREDONIA (FG)

Foglio n. **IS-16**

Data: 07/11/97


 Dott. Ing.
 MATTEO PIETRO CESANA
 n. 16875
 PROVINCIA DI MILANO