


**PLANIMETRIA DI INQUADRAMENTO**  
 Scala 1:50.000

**GEOREFERENZIAZIONE**

Datum:	WGS84 - ETRF 2000
Ellissoide:	WGS84
Proiezione:	UTM (Universal Transversal Mercator)
Zona:	32N (6° E to 12° E)
Longitudine origine:	9° Est
Latitudine origine:	0°
Falso Est:	500'000.00
Falso Nord:	0
Fattore di scala:	0.9996 (0,9996 < m < 1,0004)
Coverione:	Italgeo2005 grigliato IGM

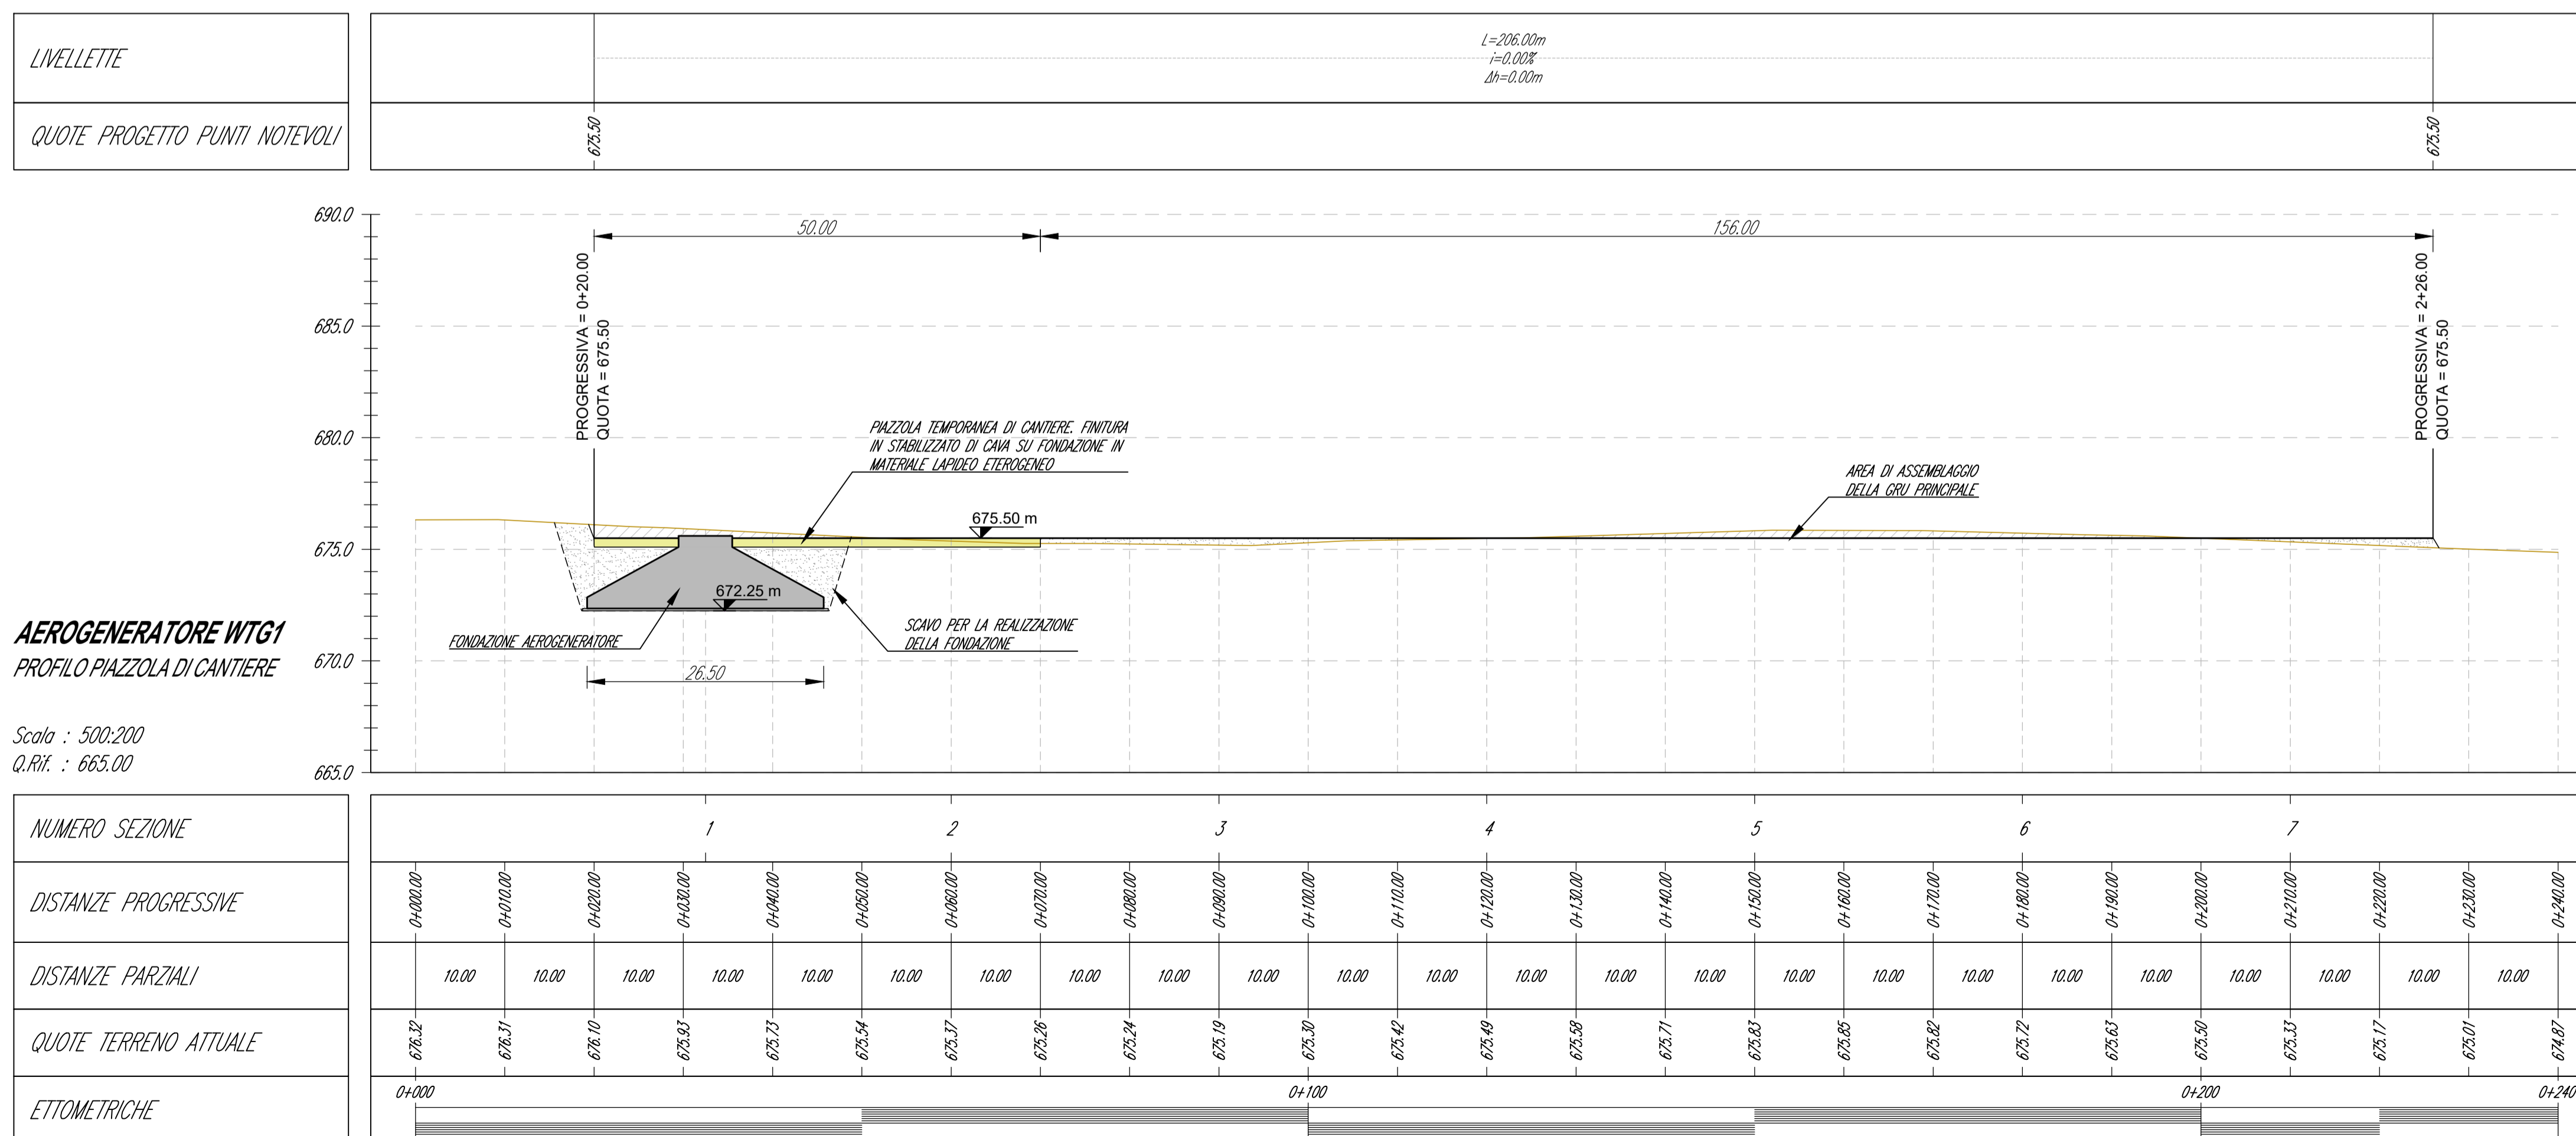

**Comune di Budduso**  
**Comune di Alà dei Sardi**  
Regione Sardegna

**PROGETTO PER LA REALIZZAZIONE DEL PARCO EOLICO "BUDDUSO" SUD I° NEL TERRITORIO DEI COMUNI DI BUDDUSO' E ALA' DEI SARDI (SS)**

**PROGETTO DEFINITIVO**

**AEI WIND PROJECT XII S.R.L.**  
 Via Savoia n. 78  
 00198 - Roma  
 PEC: aeiwindprojectxii@legalmail.it

**PROPRONTE**

**OGGETTO**

**07. PIAZZOLE DEGLI AEROGENERATORI - FASE DI CANTIERE**

**AEROGNERATORE WTG1 - PIAZZOLA DI CANTIERE: PLANIMETRIA E PROFILO DI PROGETTO**

**STUDIO ROSSO**  
**INGEGNERI ASSOCIATI**  
 VIA ROSOLINO PILO N. 11 - 10143 - TORINO  
 VIA S. MARGLIUS N. 178 - 09122 - CAGLIARI  
 TEL. +39 011 43 77 242  
 info@studiorosso.it  
 www.studiorosso.it

dot. ing. Roberto SESENNA  
 Ordine degli Ingegneri della Provincia di Torino  
 Posizione n. 6750  
 Cod. Fisc. SSN RRT 73812 0665C

dot. ing. Fabio AMBROGIO  
 Ordine degli Ingegneri della Provincia di Cagliari  
 Posizione n. 238  
 Cod. Fisc. MBR FBA 73813 8594K

**CONSULENZA**  
**Studio Cioea**  
 VIA S. MIRONIS N. 178 - 09121 - CAGLIARI

Coordinatore e responsabile delle attività: Dott. ing. Giorgio Efisio DEMURTAS  
 Consulenza studi ambientali: Dott. for. Piero RUBIU  
**SIATER S.r.l.** VIA CASULA N. 7 - 09100 - SASSARI

DESCRIZIONE	EMMISSIONE	REDDATTO
DATA	DIC/2023	ing. Fabio AMBROGIO
COD. LAVORO	629SR	CONTROLLATO
TIPOL. LAVORO	D	ing. Luca DEMURTAS
SETTORE	7	APPROVATO
N. ATTIVITÀ	-	ing. Roberto SESENNA
TIPOL. ELAB.	PL	
TIPOL. DOC.	T	
ID ELABORATO	02	
VERSIONE	0	

**SCALA: 1:500**

**ELABORATO D.7.2**