


PLANIMETRIA DI INQUADRAMENTO  
Scala 1:50.000

**GEOREFERENZIAZIONE**

Datum: WGS84 - ETRF 2000  
 Ellissoide: WGS84  
 Proiezione: UTM (Universal Transversal Mercator)  
 Zona: 32N (6° E to 12° E)  
 Longitudine origine: 9° Est  
 Latitudine origine: 0°  
 Falso Est: 500'000.00  
 Falso Nord: 0  
 Fattore di scala: 0.9996 (0.9996 < m < 1.0004)  
 Copertura: Italgco2005 grigliato IGM

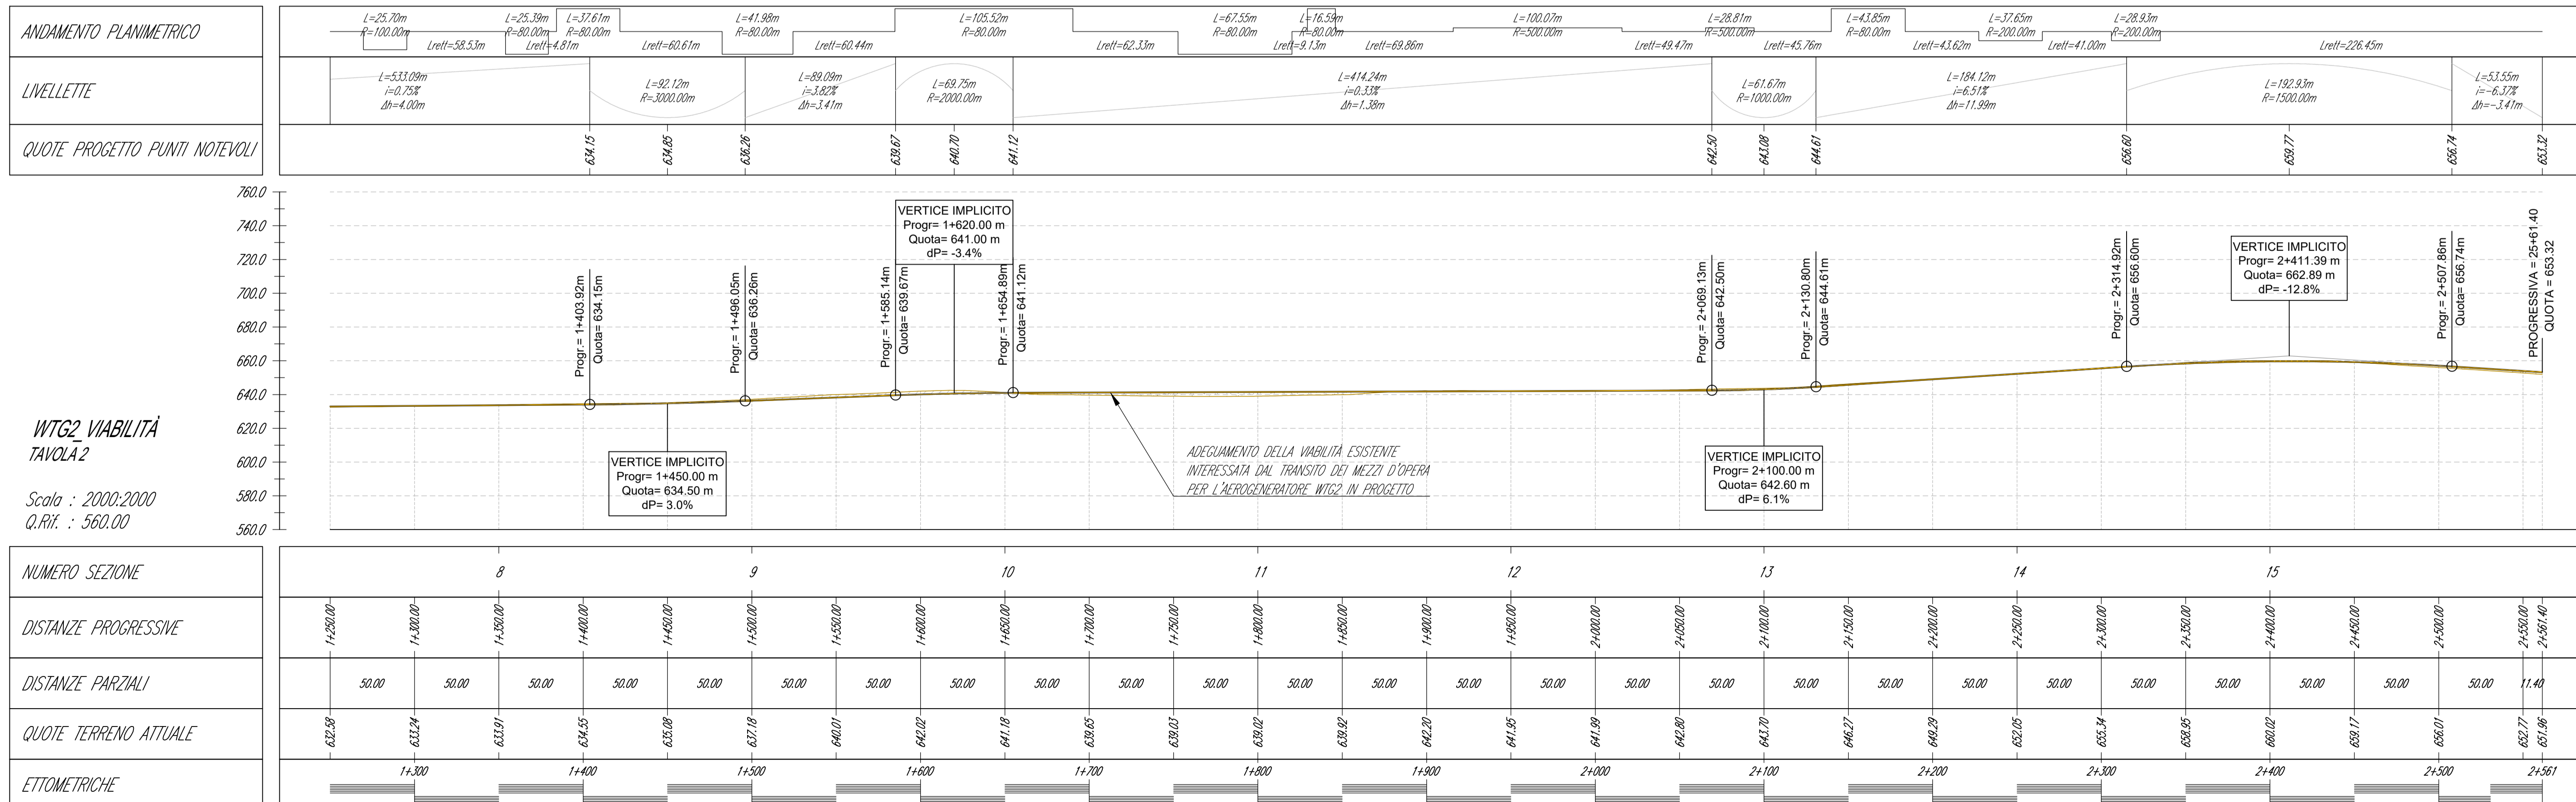

**ANDAMENTO PLANIMETRICO**

**LIVELLETTE**

**QUOTE PROGETTO PUNTI NOTEVOLI**

**WTG2 VIABILITA' TAVOLA 2**  
Scala: 2000:2000  
Q.Rif.: 560.00


**NUMERO SEZIONE**

**DISTANZE PROGRESSIVE**

**DISTANZE PARZIALI**

**QUOTE TERRENO ATTUALE**

**ETOMETRICHE**

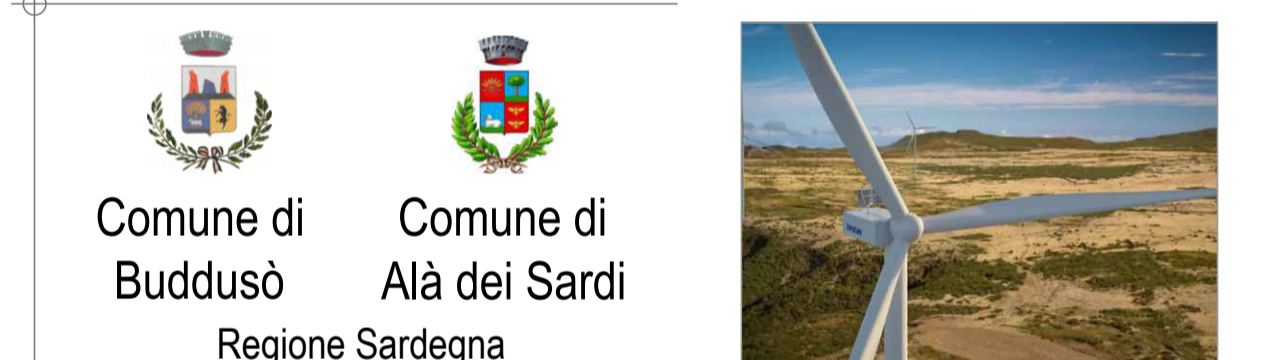

Comune di Buddusò  
Comune di Alà dei Sardi  
Regione Sardegna

PROGETTO PER LA REALIZZAZIONE DEL PARCO EOLICO "BUDDUSO" SUD I' NEL TERRITORIO DEI COMUNI DI BUDDUSO' E ALA' DEI SARDI (SS)

**PROGETTO DEFINITIVO**

AEI WIND PROJECT XII S.R.L.  
Via Savoia n. 78  
00198 - Roma  
PEC: aeiwindprojectxii@legalmail.it

**06. ADEGUAMENTO VIABILITA' ESISTENTE E NUOVA VIABILITA' ADEGUAMENTO VIABILITA' PER AEROGENERATORE WTG2 PLANIMETRIA E PROFILO DI PROGETTO - TAVOLA 2**

**STUDIO ROSSO INGEGNERI ASSOCIATI**  
Via Rosellina P. n. 11 - 09143 - TORINO  
Via S. Margherita n. 178 - 09121 - CAGLIARI  
Tel. +39 071 4317342  
studiorosso@legalmail.it  
www.studio-rosso.it

dot. ing. Roberto SESENNA  
Ordine degli Ingegneri della Provincia di Torino  
Proiezione n. 63031  
Cod. Fisc. SSN RRT 75812 C66C

dot. ing. Fabio AMBROGIO  
Ordine degli Ingegneri della Provincia di Torino  
Proiezione n. 628  
Cod. Fisc. MBR FBA 78M3 B9AK

dot. ing. Luca DEMURTAS  
Ordine degli Ingegneri della Provincia di Cagliari  
Proiezione n. 6062  
Cod. Fisc. DMR LCU 77E10 E441L

COORDINATORE RESPONSABILE DELLE ATTIVITÀ: Dott. Ing. Giorgio Efsio DEMURTAS  
CONSULENZA AMBIENTALE: Dott. per. Piero RUBIU  
SIATER S.F.I. - VIA CASALEA 7 - 07100 - SASSARI

CONSULENZA: **Studio Cloed**  
VIA S. MIRONIS N. 178 - 09121 - CAGLIARI  
Proiezione n. 6062  
CONTROLLO QUALITÀ

DESCRIZIONE	EMMISSIONE
DATA	DIC/2023
COLORE LAVORO	659SR
TIPOL. LAVORO	0
SETTORE	6
N. ATTIVITÀ	-
TIPOL. ELAB.	PL
TIPOL. SOC.	T
ID ELABORATO	05
VERSIONE	0

REDDATO: ing. Fabio AMBROGIO  
 CONTROLLATO: ing. Luca DEMURTAS  
 APPROVATO: ing. Roberto SESENNA