
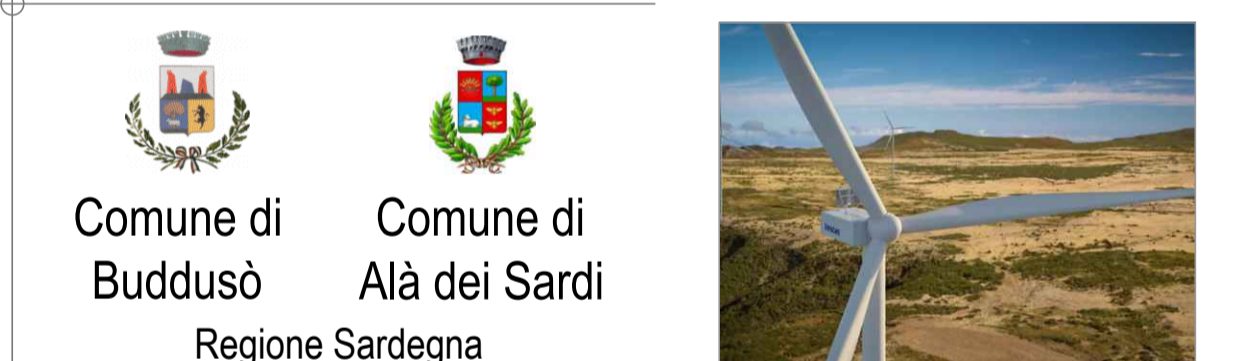


PLANIMETRIA DI INQUADRAMENTO
Scala 1:50.000

GEOREFERENZIAZIONE

Datum: WGS84 - ETRF 2000
 Ellissoide: WGS84
 Proiezione: UTM (Universal Transversal Mercator)
 Zona: 32N (6° E to 12° E)
 Longitudine origine: 9° Est
 Latitudine origine: 0°
 Falso Est: 500000.00
 Falso Nord: 0
 Fattore di scala: 0.9996 (0.9996 + m - 1.0004)
 Conversione: Italgco2005 grigliato IGM

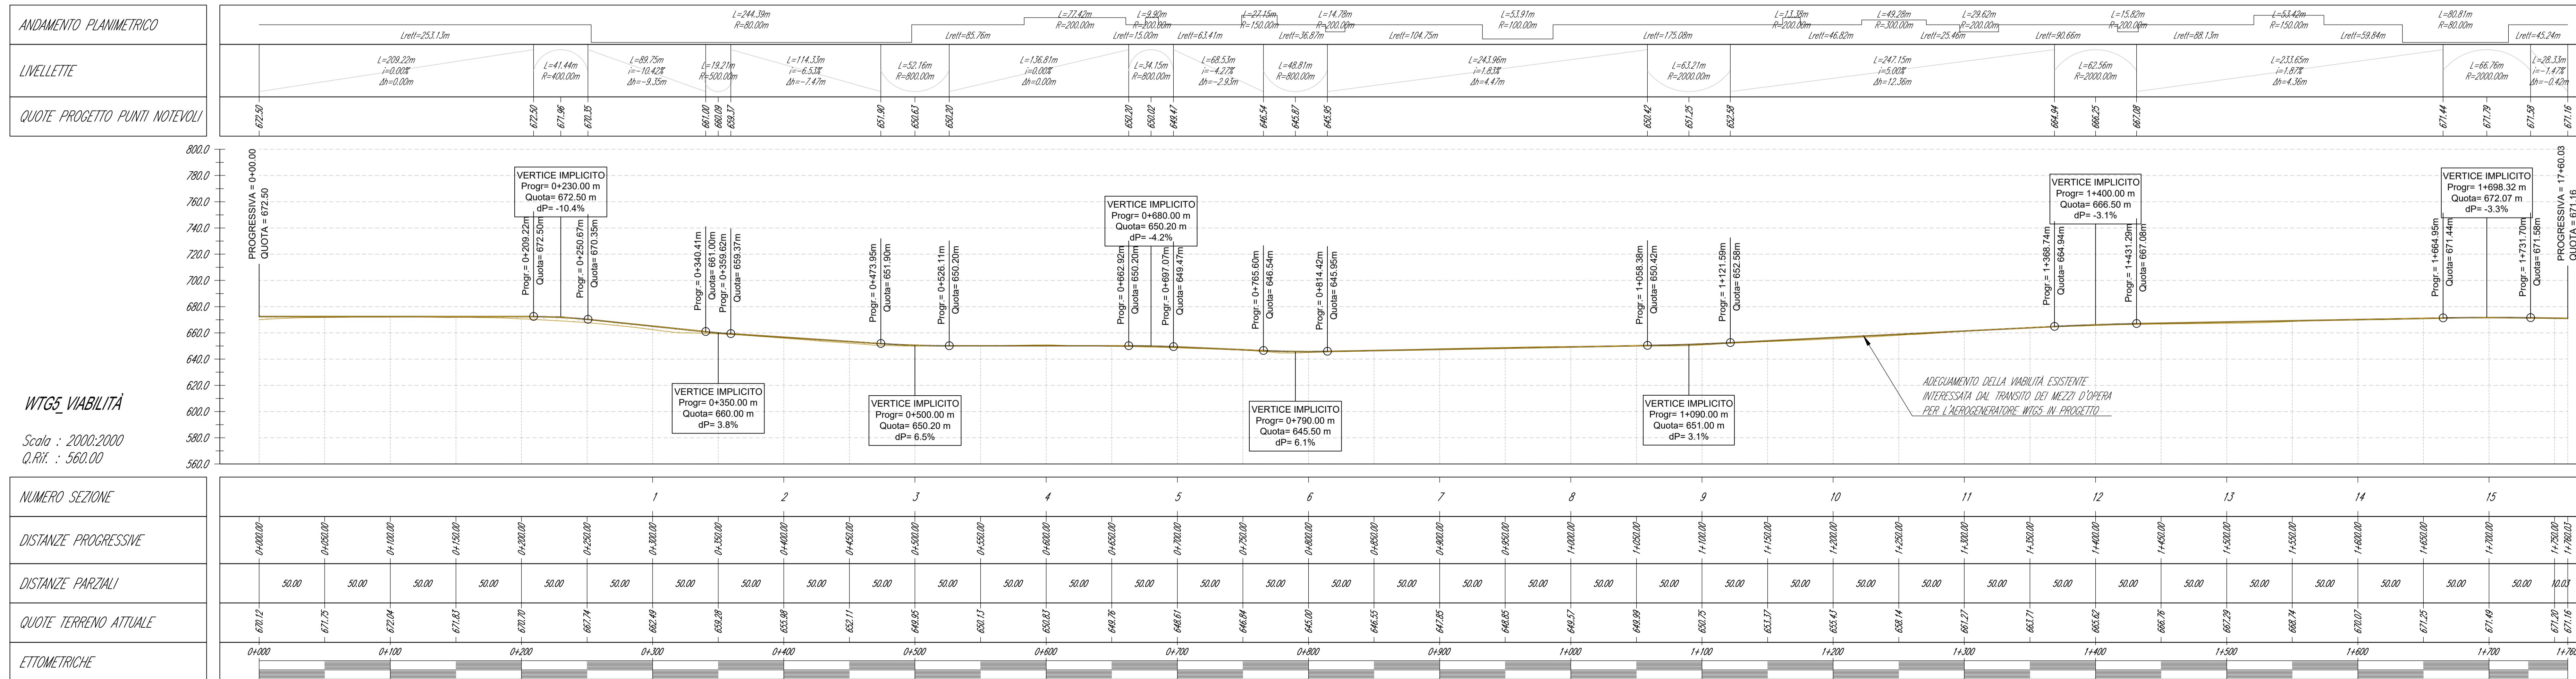

PROGETTO PER LA REALIZZAZIONE DEL PARCO EOLICO 'BUDDUSO' SUD I' NEL TERRITORIO DEI COMUNI DI BUDDUSO' E ALA' DEI SARDI (SS)

PROGETTO DEFINITIVO

AEI WIND PROJECT XII S.R.L.
 Via Savola n. 78
 00198 - Roma
 PEC: aeiwindprojectxii@legalmail.it

06. ADEGUAMENTO VIABILITA' ESISTENTE E NUOVA VIABILITA' ADEGUAMENTO VIABILITA' PER AEROGENERATORE WTG5 PLANIMETRIA E PROFILO DI PROGETTO

SRISA STUDIO ROSSO
 INGEGNERI ASSOCIATI
 VIA ROSSELLINI 10/A - 11-01143 - TORINO
 VIA S. MAGLIANO N. 576 - 09122 - CAGLIARI
 TEL. +39 071 6377382
 studiorosso@legalmail.it
 www.srisa.it

dot. ing. Roberto SESENNIA
 Ordine degli Ingegneri della Provincia di Torino
 Partenza n. 830/2
 Cal. Fisc. S/N 8877/381 C/85C

dot. ing. Fabio AMERODGIO
 Ordine degli Ingegneri della Provincia di Torino
 Partenza n. 238
 Cal. Fisc. M/88 F/88 78853 B/84C

dot. ing. Luca DEMURTAS
 Ordine degli Ingegneri della Provincia di Cagliari
 Partenza n. 6562
 Cal. Fisc. DM/1 LCU 77610 E/41L

COORDINATORE E RESPONSABILE DELLE ATTIVITÀ: Dot. ing. Giorgio Elio DEMURTAS
 Consulenze studi ambientali: Dot. for. Piero RUBIU
 SIATER S.r.l. - VIA CASALIANI 7 - 07100 - SASSARI

CONTRATTO N. 00000710

REDAZIONE: ing. Fabio AMERODGIO
 CONTROLLATO: ing. Luca DEMURTAS
 APPROVATO: ing. Roberto SESENNIA

DESCRIZIONE	EMISSIONE
DATA	02/03/23
COL. LAVORO	626SR
TITOL. LAVORO	0
SETTORE	6
N. ATTIVITÀ	-
TITOL. ELAB.	PL
TITOL. DOC.	1
ID. ELABORATO	11
VERSIONE	0