

LEGENDA ELEMENTI IDROGEOLOGICI


Simbologia	
LITOTIPI PERMEABILI PER POROSITA' (permeabilità primaria)	
	Permeabilità alta: Depositi alluvionali e depositi alluvionali terrazzati, Depositi antropici - OLOCENE
	Permeabilità medio alta: Coltri eluvio colluviali, sedimenti legati a gravità - OLOCENE
LITOTIPI PERMEABILI PER FRATTURAZIONE (permeabilità secondaria)	
	Permeabilità medio bassa: Complesso granitico della Gallura, Corto filoniano - CARBONIFERO SUP. - PERMIANO
	Permeabilità bassa: Complesso migmatitico, Diatessiti - PRECAMBRIANO7 - PALEOZOICO7
	Principali linee di deflusso idrico superficiale

LEGENDA


Simbologia	Descrizione delle opere
	VIABILITA' INTERESSATA DAL PASSAGGIO DEI MEZZI D'OPERA: STRADA ASFALTATA. STRADE NON OGGETTO DI INTERVENTI
	STRADE STERRATE ESISTENTI INTERESSATE DAL PASSAGGIO DEI MEZZI D'OPERA PER LA REALIZZAZIONE DEGLI INTERVENTI IN PROGETTO
	ADEGUAMENTO DELLA VIABILITA' ESISTENTE STERRATA INTERESSATA DAL PASSAGGIO DEI MEZZI D'OPERA DA MANTENERE AL TERMINE DEI LAVORI
	ADEGUAMENTO DELLA VIABILITA' ESISTENTE ASFALTATA INTERESSATA DAL PASSAGGIO DEI MEZZI D'OPERA DA MANTENERE AL TERMINE DEI LAVORI
	NUOVA VIABILITA' ADEGUAMENTO DI QUELLA ESISTENTE INTERESSATA DAL PASSAGGIO DEI MEZZI D'OPERA DA SMANTELLARE AL TERMINE DEI LAVORI
	NUOVA VIABILITA' INTERESSATA DAL PASSAGGIO DEI MEZZI D'OPERA DA MANTENERE AL TERMINE DEI LAVORI
	CAVODOTTO ELETTRICO DI ALLACCIO ALLA NUOVA SOTTOSTAZIONE IN PROGETTO
	AEROGENERATORE IN PROGETTO
	AREA DI CANTIERE FISSA
	STAZIONE ELETTRICA TERNA
	CABINA DI CONSEGNA

GEOREFERENZIAZIONE

Datum: WGS84 - ETRF 2000
 Ellissoide: WGS84
 Proiezione: UTM (Universal Transversal Mercator)
 Zone: 32N (0° E to 12° E)
 Longitudine origine: 9° Est
 Latitudine origine: 0°
 Falso Est: 500'000.00
 Falso Nord: 0
 Fattore di scala: 0.9996 (0.9996 < m < 1.0004)
 Conversione: Italgeo2005 grigliato IGM

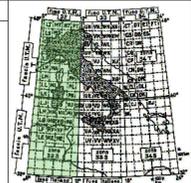

CARTA IDROGEOLOGICA
 Base carta: Carta Tecnica Regionale 1:10.000
 Scala 1 : 10.000

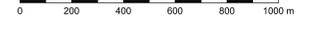

PROGETTO PER LA REALIZZAZIONE DEL PARCO EOLICO 'BUDDUSO' SUD F' NEL TERRITORIO DEI COMUNI DI BUDDUSO' E ALÀ DEI SARDI (SS) PROGETTO DEFINITIVO

AEI WIND PROJECT XII S.R.L.
 Via Savaria n. 78
 00198 - Roma
 PEC: aeiwindprojectxii@legalmail.it

02. STUDI GEOLOGICI E GEOTECNICI

CARTA IDROGEOLOGICA

SPRIA STUDIO ROSSO INGEGNERI ASSOCIATI
 VIA SASSARELLA N. 11 - 09143 - TORINO
 TEL. 011/4117142
 info@studiorosso.it
 www.studiorosso.it

dott. Ing. Roberto SESENNIA
 Ordine degli Ingegneri della Provincia di Torino
 n. 3044/ROR - 7381/01/02/03/2252/