



Area di progetto e cavidotto

scala 1:10.000 1 cm = 100 m

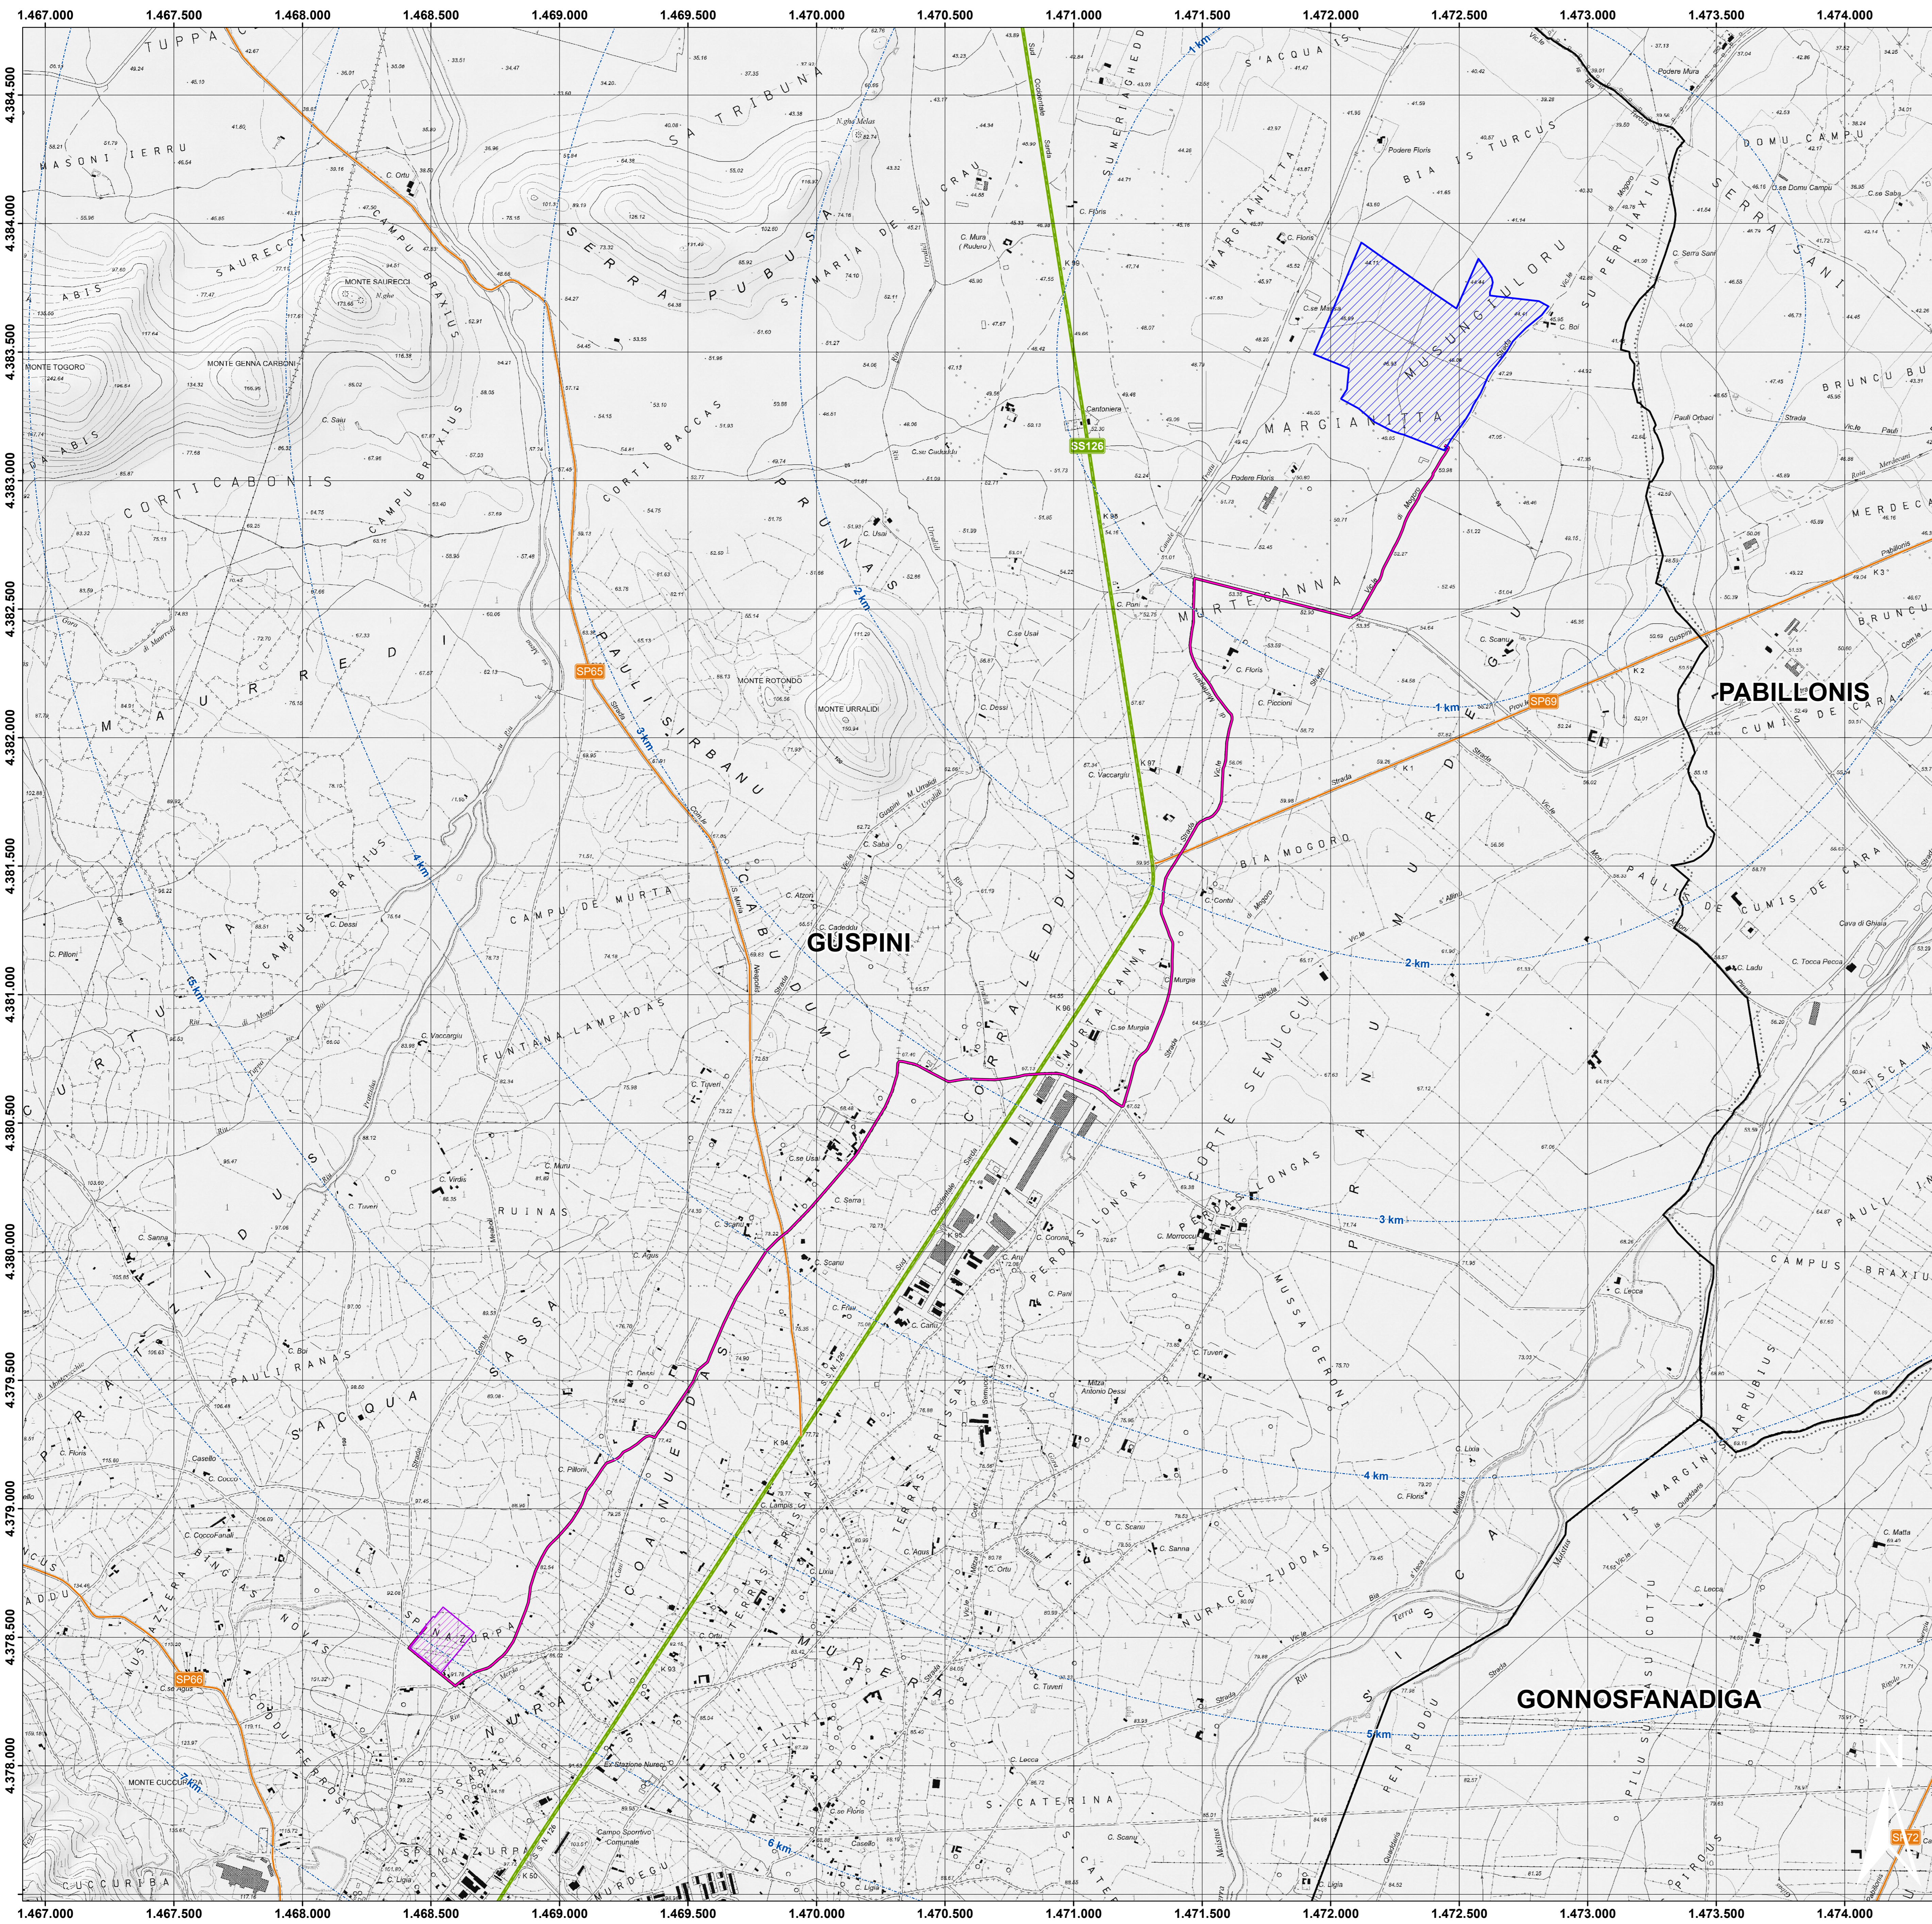

Area di progetto - dettaglio

scala 1:5.000 1 cm = 50 m

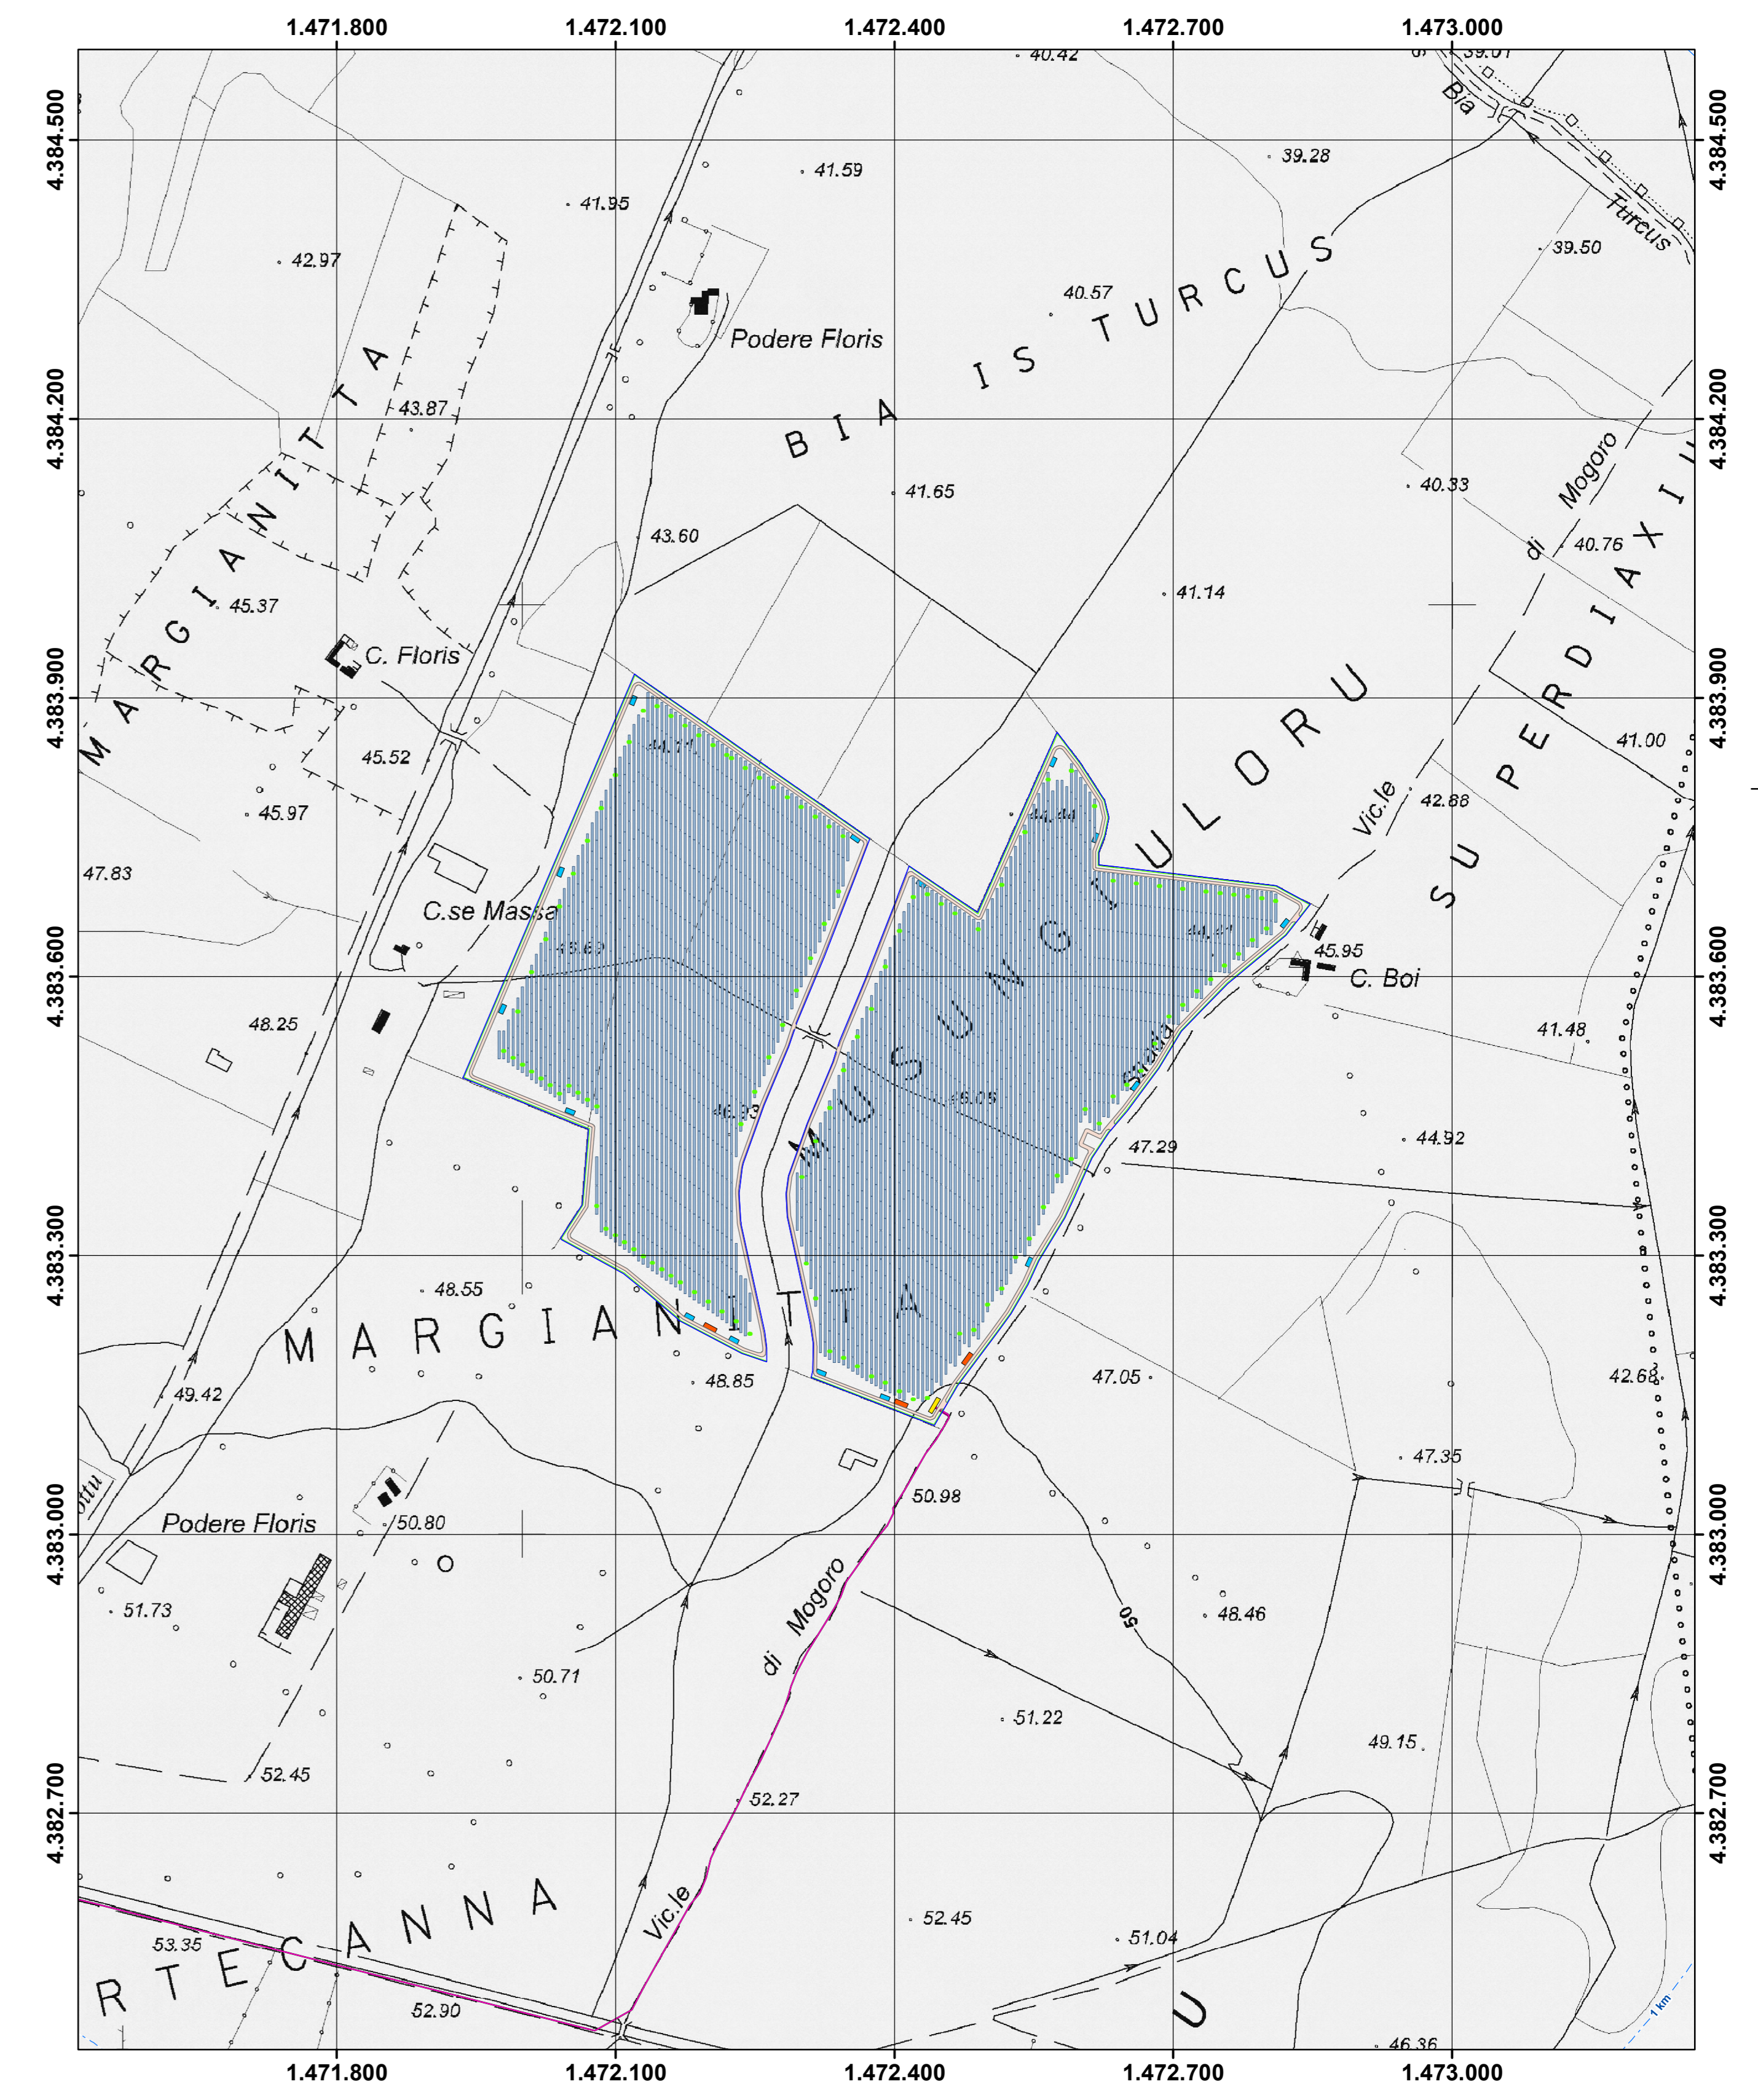

Legenda

- Buffer distanze da area di progetto
- Area di progetto
- Se Terna
- Cavidotto
- Confini comunali
- Strada Provinciale
- Strada Statale
- Inverter
- Recinzione
- Viabilità
- Tracker
- Cabine di campo
- Cabine di sottocampo
- Cabine di raccolta



IMPIANTO AGRIVOLTAICO MARGIANITTA COMUNE DI GUSPINI

PROponente

Ferrari Agro Energia s.r.l.
Traversa Bacchiaddu, n. 22
07100 SASSARI (SS)

VALUTAZIONE DI IMPATTO AMBIENTALE

OGGETTO:
Inquadramento su CTR

VIA
TAV02

COORDINAMENTO

bm!



Studio Tecnico Dott. Ing Bruno Manca

REDATTORE
Dott. Carlo Cota
Dott. Ing. Bruno Manca
Dott. Federico Lanni
Dott. Ing. Bruno Manca

REV.	DATA	DESCRIZIONE REVISIONE
01	03/09/2023	Primo ante-progetto

CONTRATTO: 80146/2023/1158