



Area di progetto e cavidotto

scala 1:10.000 1 cm = 100 m

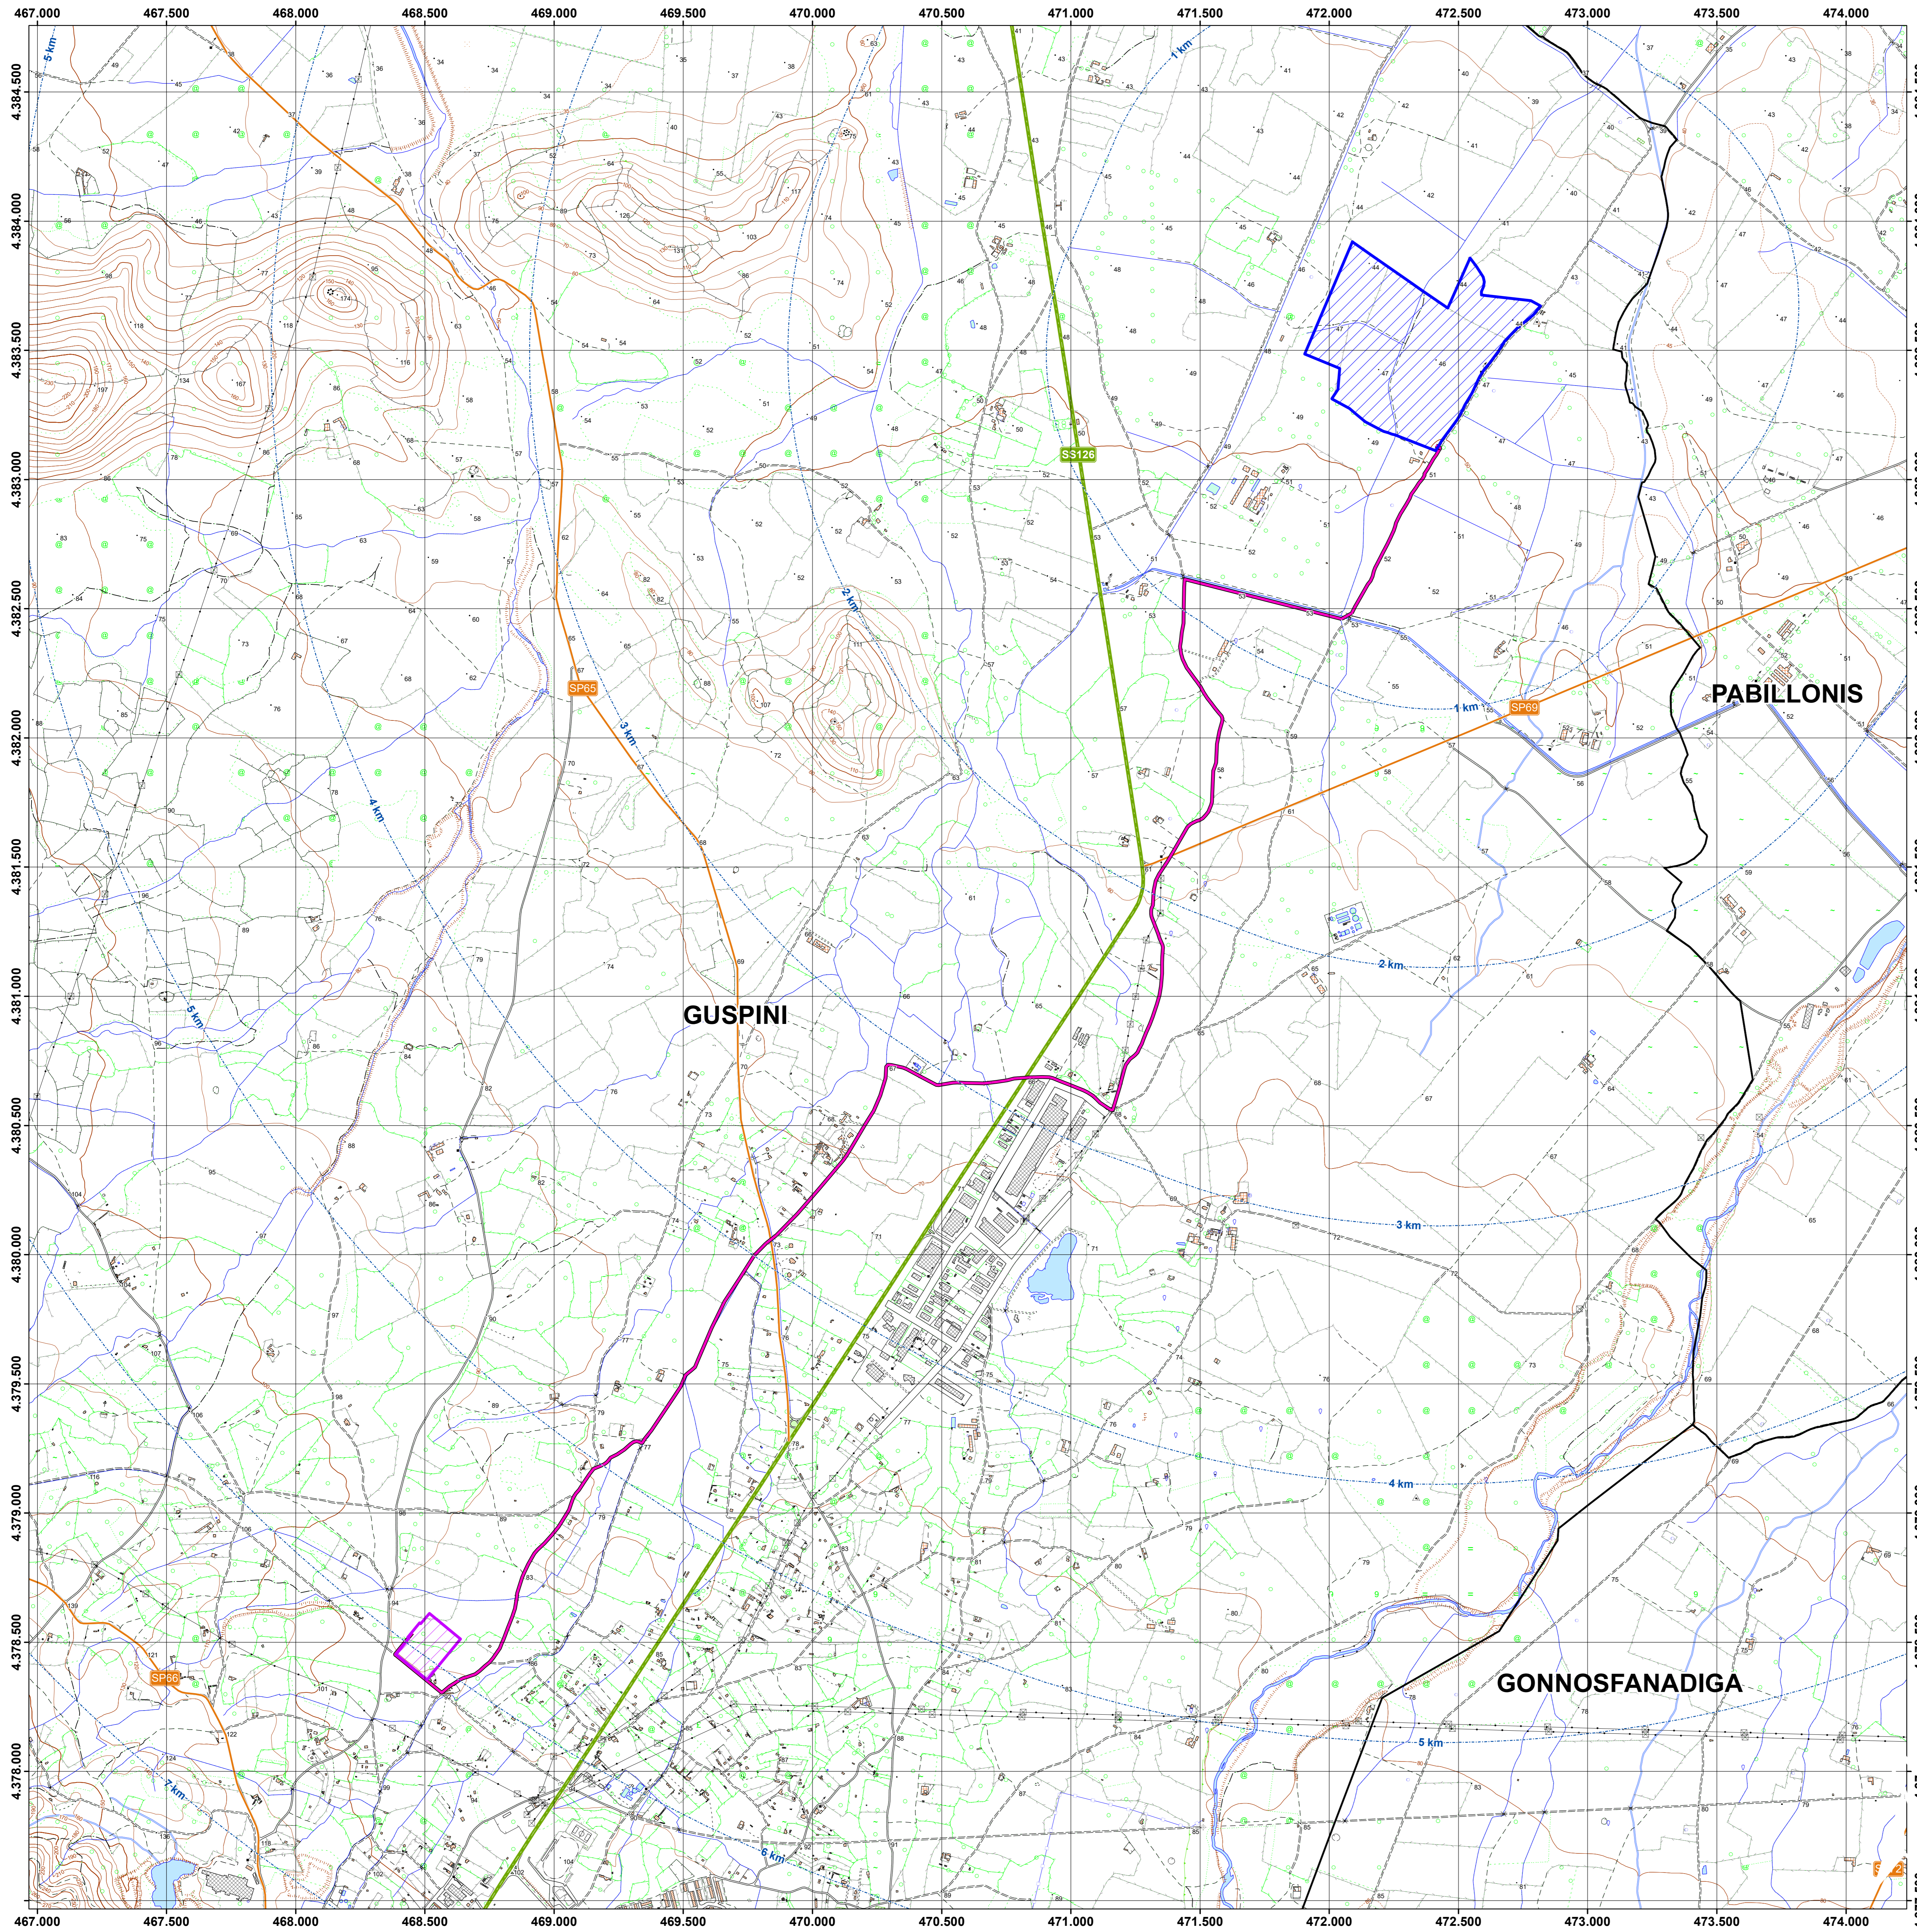

Area di progetto - dettaglio

scala 1:3.000 1 cm = 30 m

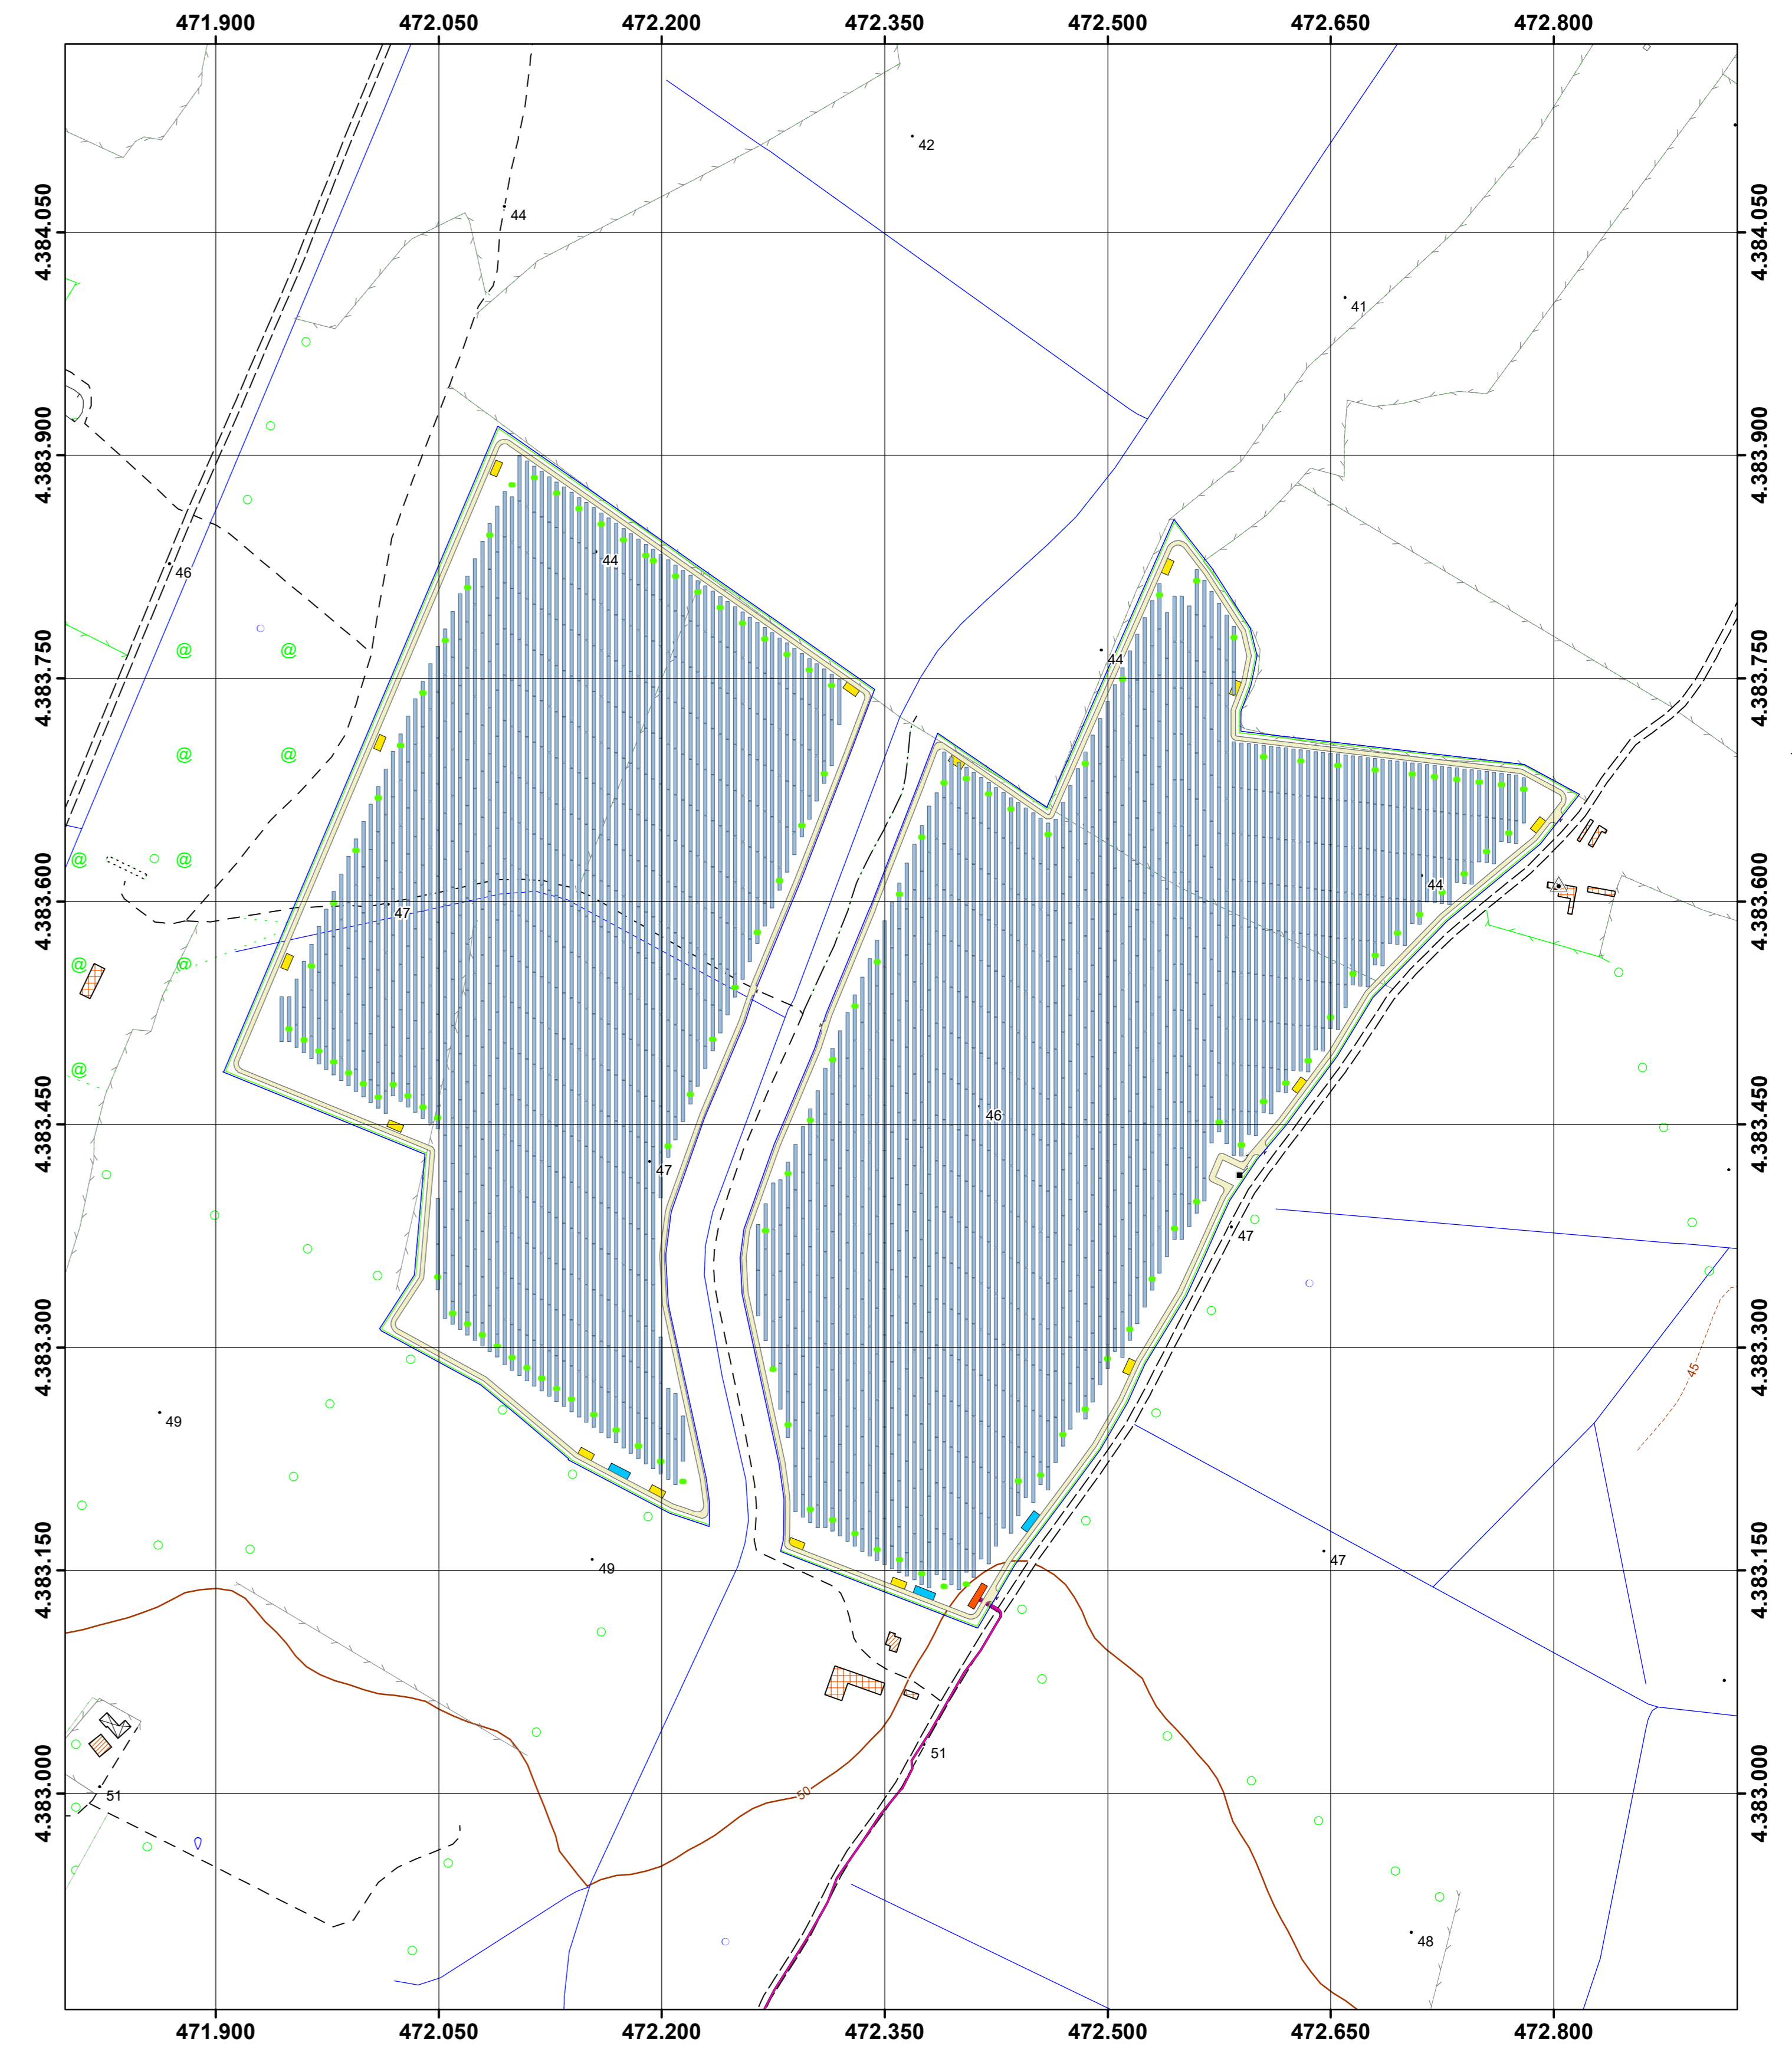

Legenda

- Buffer distanze da area di progetto
- Area di progetto
- SE Terna
- Cavidotto
- Confini comunali
- Strada Provinciale
- Strada Statale
- 12 Inverter
- Recinzione
- Siepe
- Viabilità
- Ingressi
- Tracker
- Cabine di raccolta
- Cabine di campo
- Cabine di sottocampo



IMPIANTO AGRIVOLTAICO MARGIANITTA COMUNE DI GUSPINI

PROponente  
**Ferrari Agro Energia s.r.l.**  
Traversa Bacchiadidi, n. 22  
07100 SASSARI (SS)

VALUTAZIONE DI IMPATTO AMBIENTALE CONFERE ELABORATO

OGGETTO:  
Inquadramento su DBMP **VIA TAV05**

COORDINAMENTO GRUPPO DI LAVORO S.I.A.

**bm!** Studio Tecnico Dott. Ing Bruno Manca

REDATTORE  
Dott. Carlo Cusi  
Dott. Ing. Silvio Ferrara  
Dott. Federico Lotti  
Dott. Ing. Bruno Manca

REV.	DATA	DESCRIZIONE REVISIONE
01	05/08/2023	Prima emissione

CONTRATTO: **80246\_BA1\_1188**