SEZIONI TIPO SCAVI
Scala 1:10

SCAVO SEZIONE A-A'

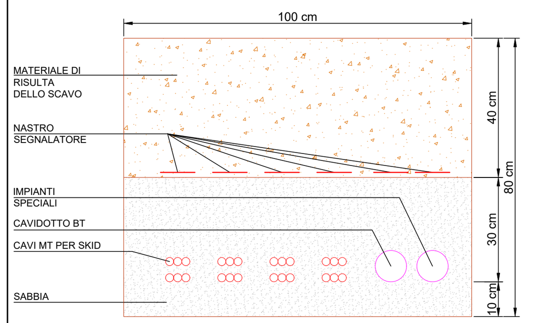

SCAVO SEZIONE B-B'

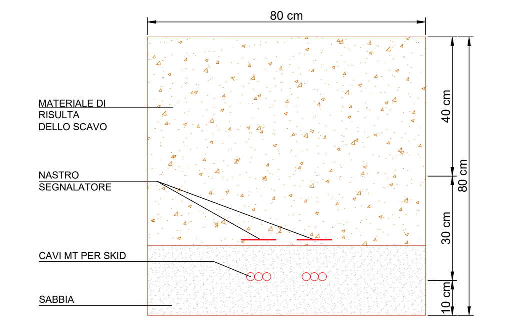

SCAVO SEZIONE C-C'

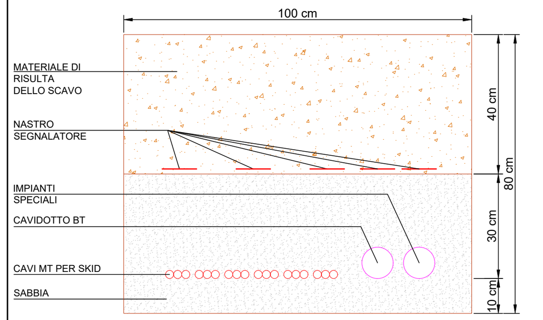

SCAVO SEZIONE D-D'

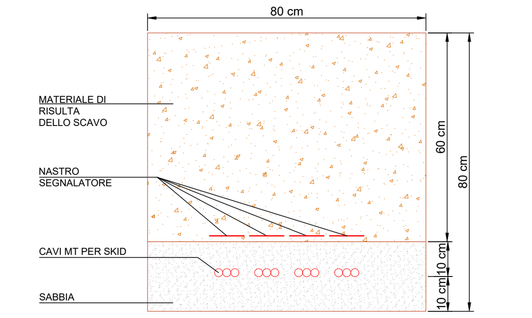

SCAVO SEZIONE E-E'

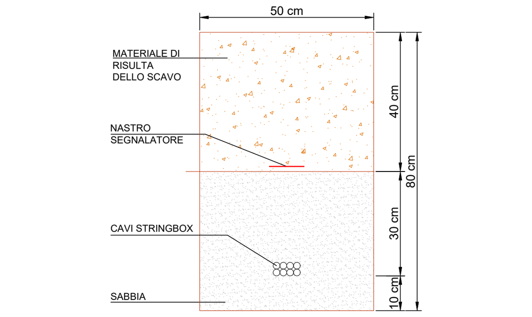

SCAVO SEZIONE F-F'

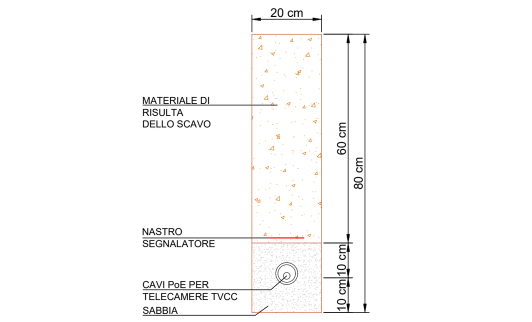

PLANIMETRIA IMPIANTO - AREA A
Scala 1:1000

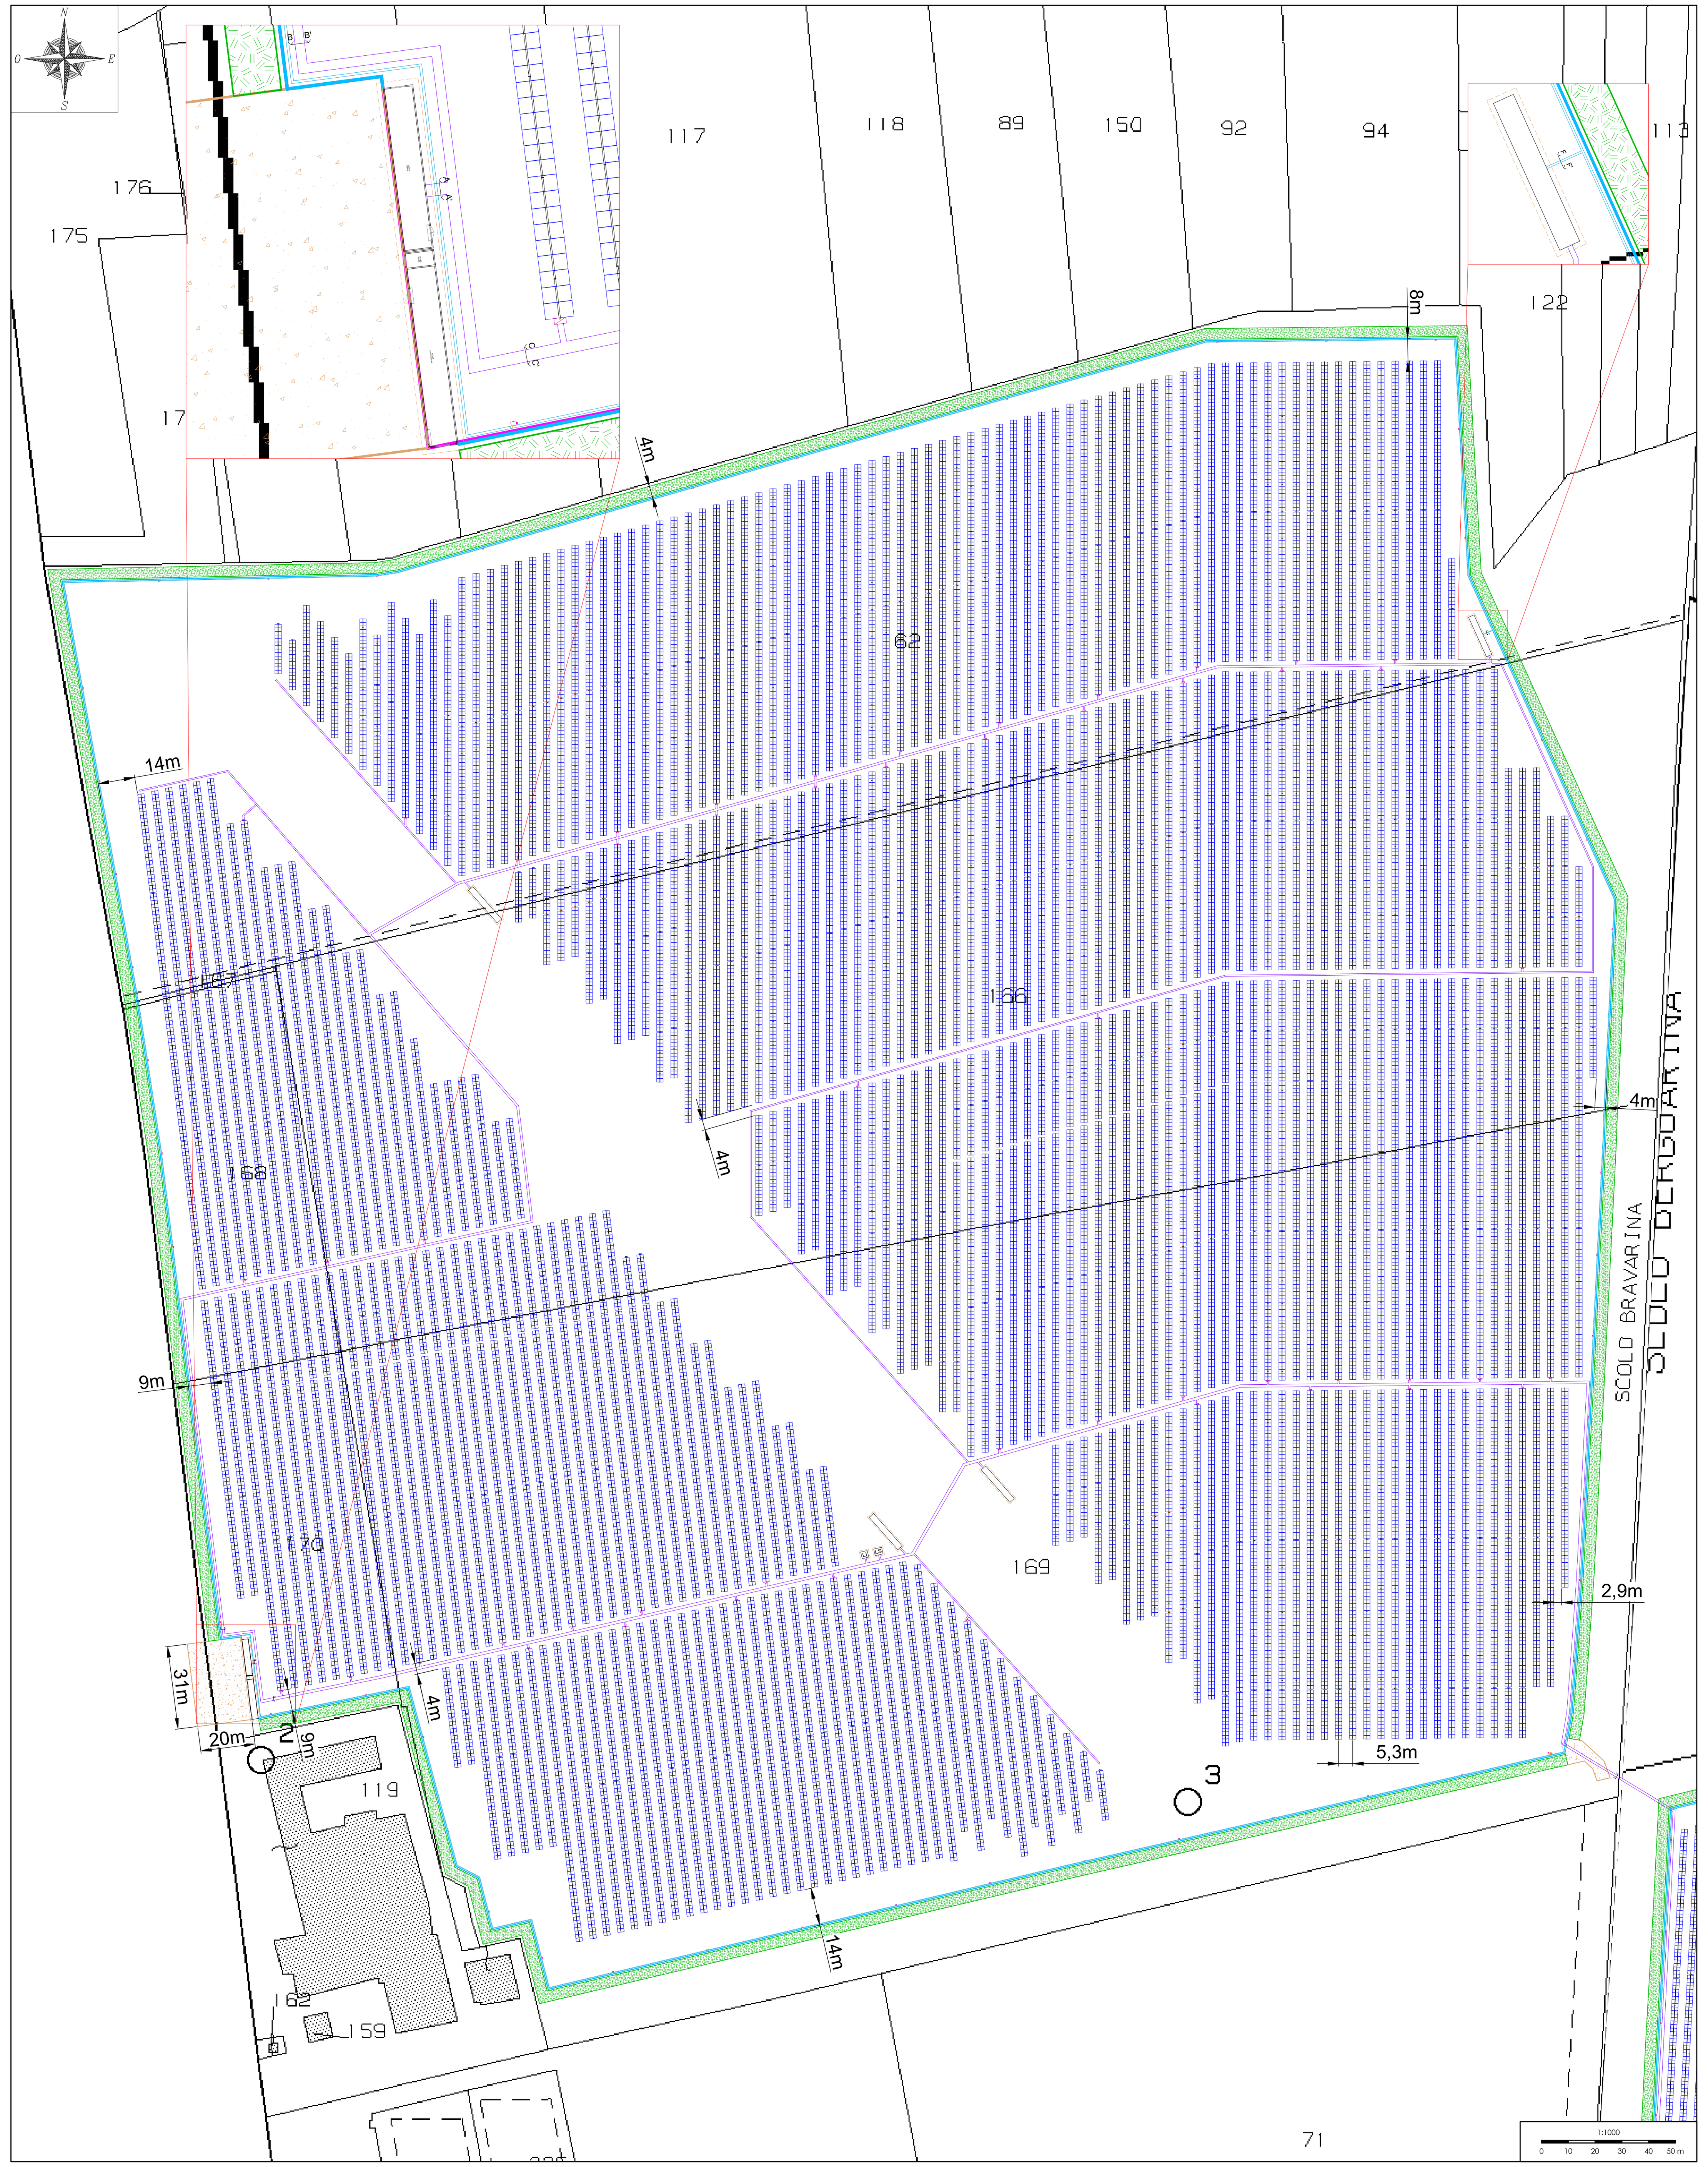

PLANIMETRIA IMPIANTO - AREA B
Scala 1:1000

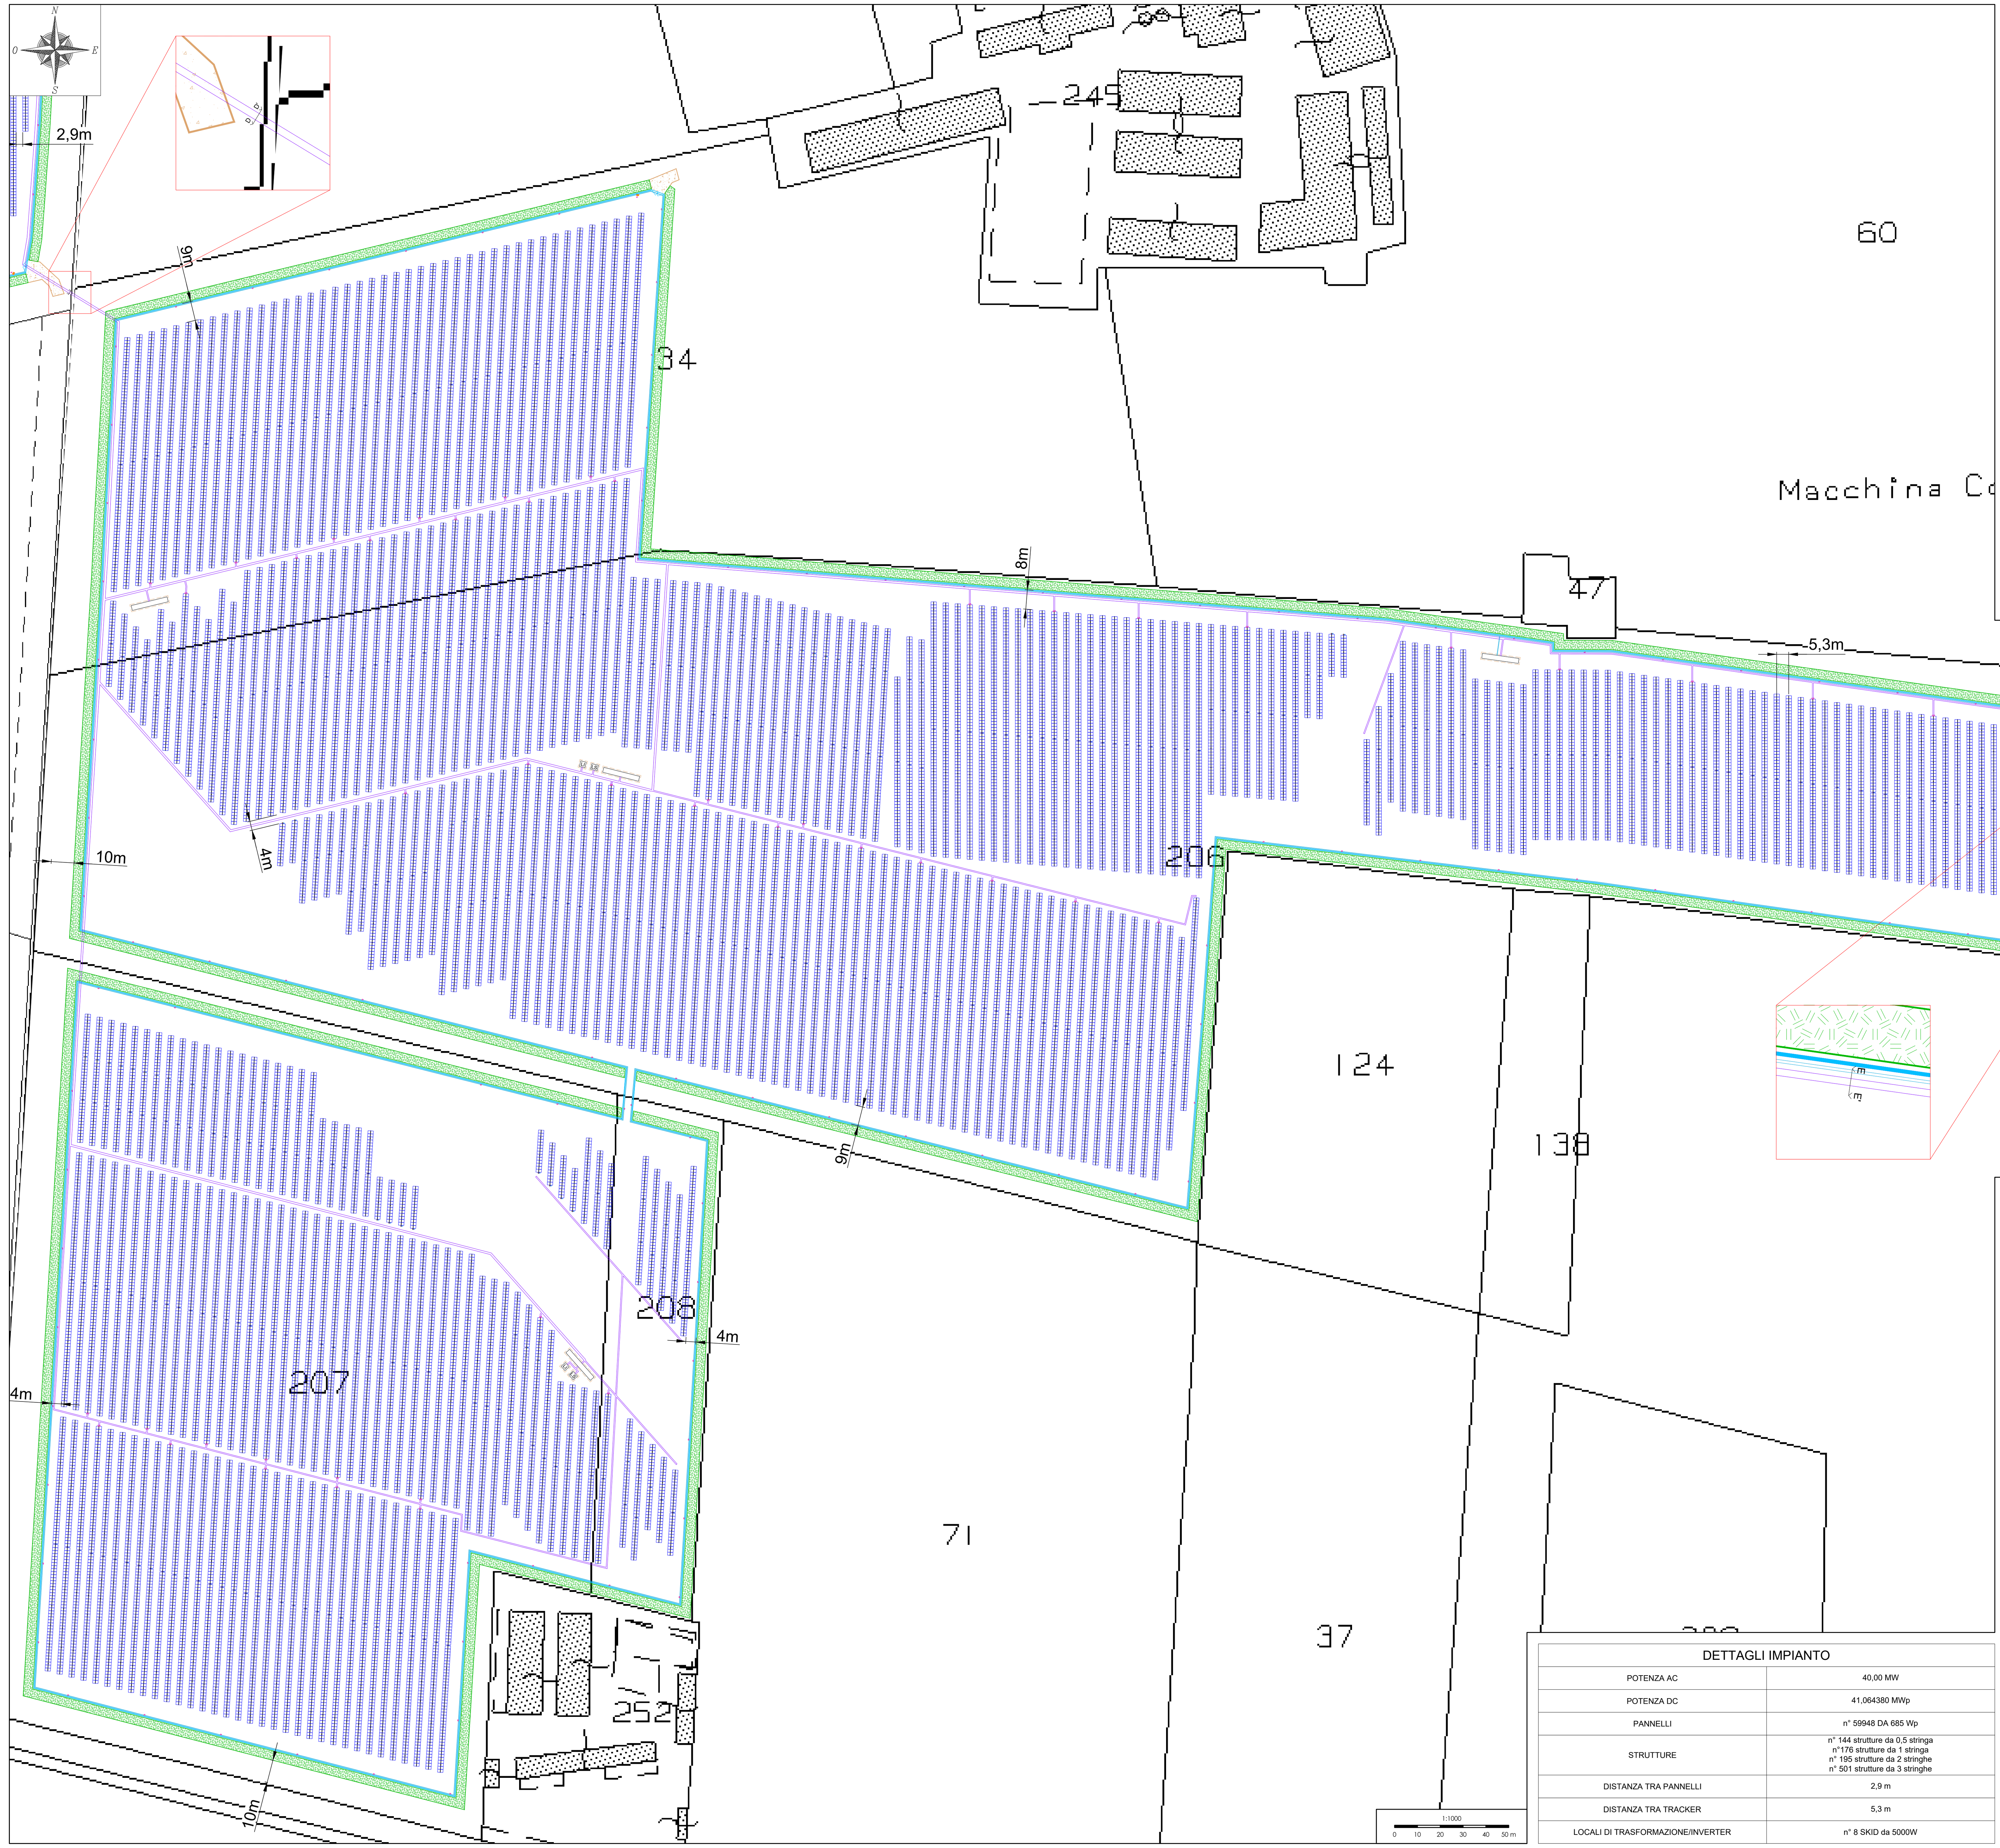

LEGENDA	
simbolo grafico	descrizione simbolo
	Cabinato di trasformazione/inverter
	Cabina elettrica di consegna
LI	Locale per irrigazione
LS	Locale storage/servizi
	Recinzione impianto fotovoltaico
	Strada di accesso di nuova realizzazione
	Cancello di accesso lunghezza 6 m
	Stringbox
	Modulo fotovoltaico
	Proiettore per illuminazione esterna
	Telecamera per videosorveglianza
	Scavo profondità 80cm
	Scavo larghezza 20cm profondità 80cm
	Mitigazione

KEY-PLAN - Scala 1:10000

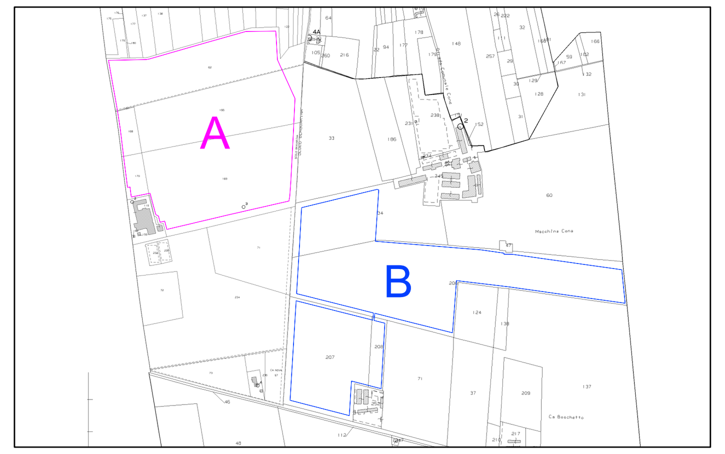

DETTAGLI IMPIANTO	
POTENZA AC	40,00 MW
POTENZA DC	41,064380 MWp
PANNELLI	n° 59948 DA 685 Wp
STRUTTURE	n° 144 strutture da 0,5 stringa n°176 strutture da 1 stringa n° 195 strutture da 2 stringhe n° 501 strutture da 3 stringhe
DISTANZA TRA PANNELLI	2,9 m
DISTANZA TRA TRACKER	5,3 m
LOCALI DI TRASFORMAZIONE/INVERTER	n° 8 SKID da 5000W

PROGETTO DEFINITIVO

COMUNE DI TRECENTA (RO)

IMPIANTO AGRIFOTOVOLTAICO CONNESSO ALLA RETE ELETTRICA PER VENDITA DI ENERGIA

LAYOUT GENERALE DELL'IMPIANTO E TIPOLOGIE SCAVI

TAVOLA:	SCALA:	NOME FILE:
F.F1.b3.1	VARIE	0707-A60-DEg-F.F1.b3.1_R03-05

COMMITTENTE:
Firmato digitalmente da: LUBIAN ELIA CORRADO
Firmato il 24/01/2024 11:23
Seriale Certificato: 1192708
Valido dal 18/02/2022 al 18/02/2025
InfoCamere Qualified Electronic Signature CA

AIEM GREEN SRL
Viale C. Alleati d'Europa 9/G
45100 ROVIGO (RO)
P.IVA 01627270299

PROPRIETARI:

- Chinaglia Barbara C.F. CHNBBR71D41E522Z
- Azienda Agricola Cona di Pietro Chinaglia P.IVA. 01129010292

PROGETTAZIONE:
Progettando ENGINEERING
Firmato digitalmente da: turolla dario
Firmato il 24/01/2024 10:43
Valido dal 15/10/2021 al 14/10/2024
ArubaPEC S.p.A. NG CA 3

Via Davila ...
35028 Piove di Sacco (PD)
P.IVA 04048490289
Tel. 0425/1909553
email: info@progettando.tech
Progettista: Dott. Ing. Dario Turolla

Revisione	Data	Note	Redatto	Controllato	Approvato
00	FEBBRAIO 2023	Prima emissione	LV	FG	DT
01	MARZO 2023	Prima revisione	LV	FG	DT
02	MAGGIO 2023	Seconda revisione	AR	FG	DT
03	GENNAIO 2024	Terza revisione	LV	FG	DT

TUTTI I DIRITTI SONO RISERVATI
Questo documento è di proprietà di Progettando s.r.l. e sullo stesso si riserva ogni diritto. Pertanto questo documento non può essere copiato, riprodotto, comunicato o divulgato ad altri o usato in qualsiasi maniera, nemmeno per fini sperimentali, senza autorizzazione scritta di Progettando s.r.l. Su richiesta dovrà essere prontamente reinviato a Progettando s.r.l.