

PROGETTO DEFINITIVO

COMUNE DI TRECENTA (RO)

IMPIANTO AGRIFOTOVOLTAICO CONNESSO ALLA RETE ELETTRICA PER VENDITA DI ENERGIA


SCHEMA A BLOCCHI IMPIANTO DI RETE

TAVOLA:	SCALA:	NOME FILE:
F.F1.b3.4A	-	0707-A60-DEg-F.F1.b3.4_R01-03

<b>COMMITTENTE:</b> AIEM GREEN SRL Via C. A. d'Europa, 9/G 45100 Rovigo C.F. 01627270299	<b>PROPRIETARI:</b> • Chinaglia Barbara C.F. CHNBBR71D41E522Z • Azienda Agricola Cona di Pietro Chinaglia P.IVA. 01129010292	<b>PROGETTAZIONE:</b>  Via Davila, 1 35028 Piove di Sacco (PD) P.IVA 04048490280 Tel. 0425/1900552 email: info@progettando.tech Progettista: Dott. Ing. Dario Turolla
--	---	--

Revisione	Data	Note	Redatto	Controllato	Approvato
00	MAGGIO 2023	Prima emissione	AR	FG	DT
01	GENNAIO 2024	Prima revisione	VM	FG	DT

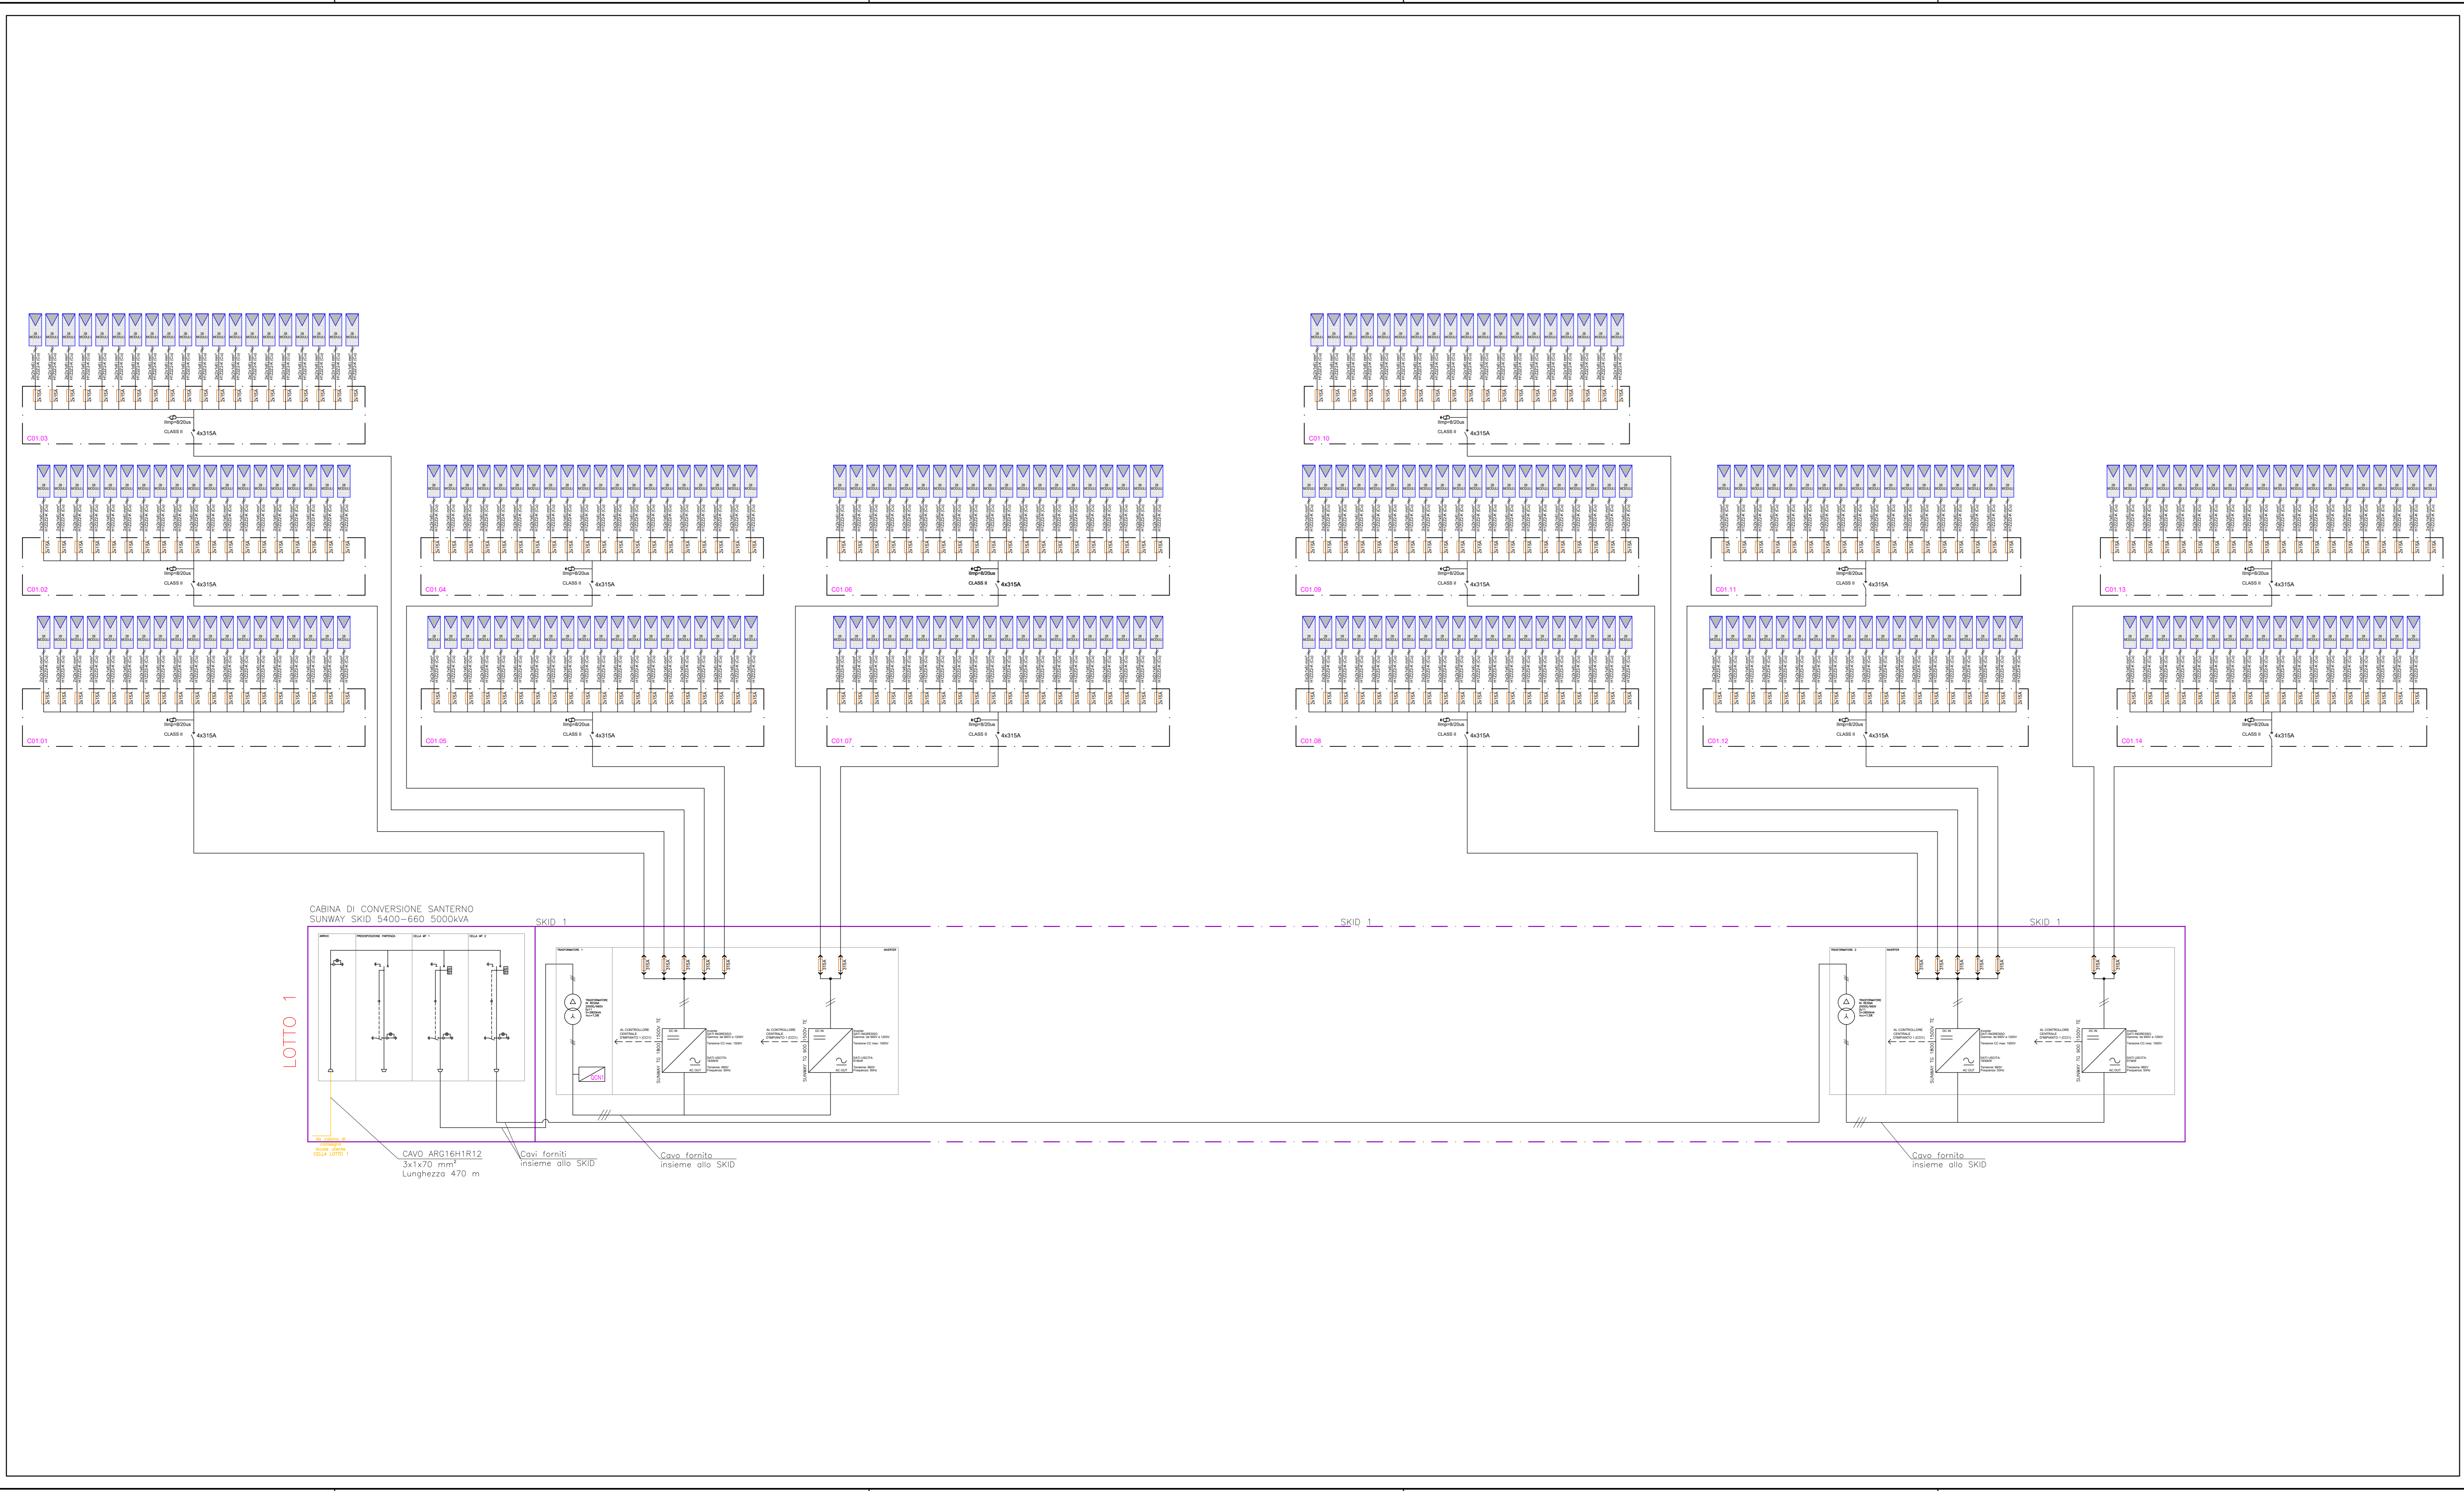TUTTI I DIRITTI SONO RISERVATI  
 Questo documento è di proprietà di Progettando s.r.l. e sullo stesso si riserva ogni diritto. Pertanto questo documento non può essere copiato, riprodotto, comunicato o divulgato ad altri o usato in qualsiasi maniera, nemmeno per fini sperimentali, senza autorizzazione scritta di Progettando s.r.l. Su richiesta dovrà essere prontamente reinviato a Progettando s.r.l.



**LEGENDA**

- Fusibile cilindrico
- Scaricatore di sovratensione Classe II Vn 1500V
- Stringa di 28 Moduli
- Interruttore magnetotermico



**PROGETTO DEFINITIVO**

**COMUNE DI TRECENTA (RO)**

**IMPIANTO AGRIFOTOVOLTAICO CONNESSO ALLA RETE ELETTRICA PER VENDITA DI ENERGIA**


**SCHEMA A BLOCCHI LOTTO 1**

TAVOLA: **F.F1.b3.4B**      SCALA: -      NOME FILE: 0707-A60-DEg-F.F1.b3.4\_R01-03

<p><b>COMMITTENTE:</b></p> <p><b>AIEM GREEN SRL</b> Via C. A. d'Europa, 9/G 45100 Rovigo C.F.P.IVA 01627270299</p>	<p><b>PROPRIETARI:</b></p> <p>• Chinaglia Barbara C.F. CHNBBR71D41E522Z</p> <p>• Azienda Agricola Cona di Pietro Chinaglia P.IVA 0129010292</p>	<p><b>PROGETTAZIONE:</b></p> <p> Via Davella, 4 35028 Piove di Sacco (PD) P.IVA 04048490286 Tel. 0425/1900552 email: info@progettando.tech Progettista: Dott. Ing. Dario Turolla</p>
--	---	--

Revisione	Data	Note	Redatto	Controllato	Approvato
00	MAGGIO 2023	Prima emissione	AR	FG	DT
01	GENNAIO 2024	Prima revisione	VM	FG	DT

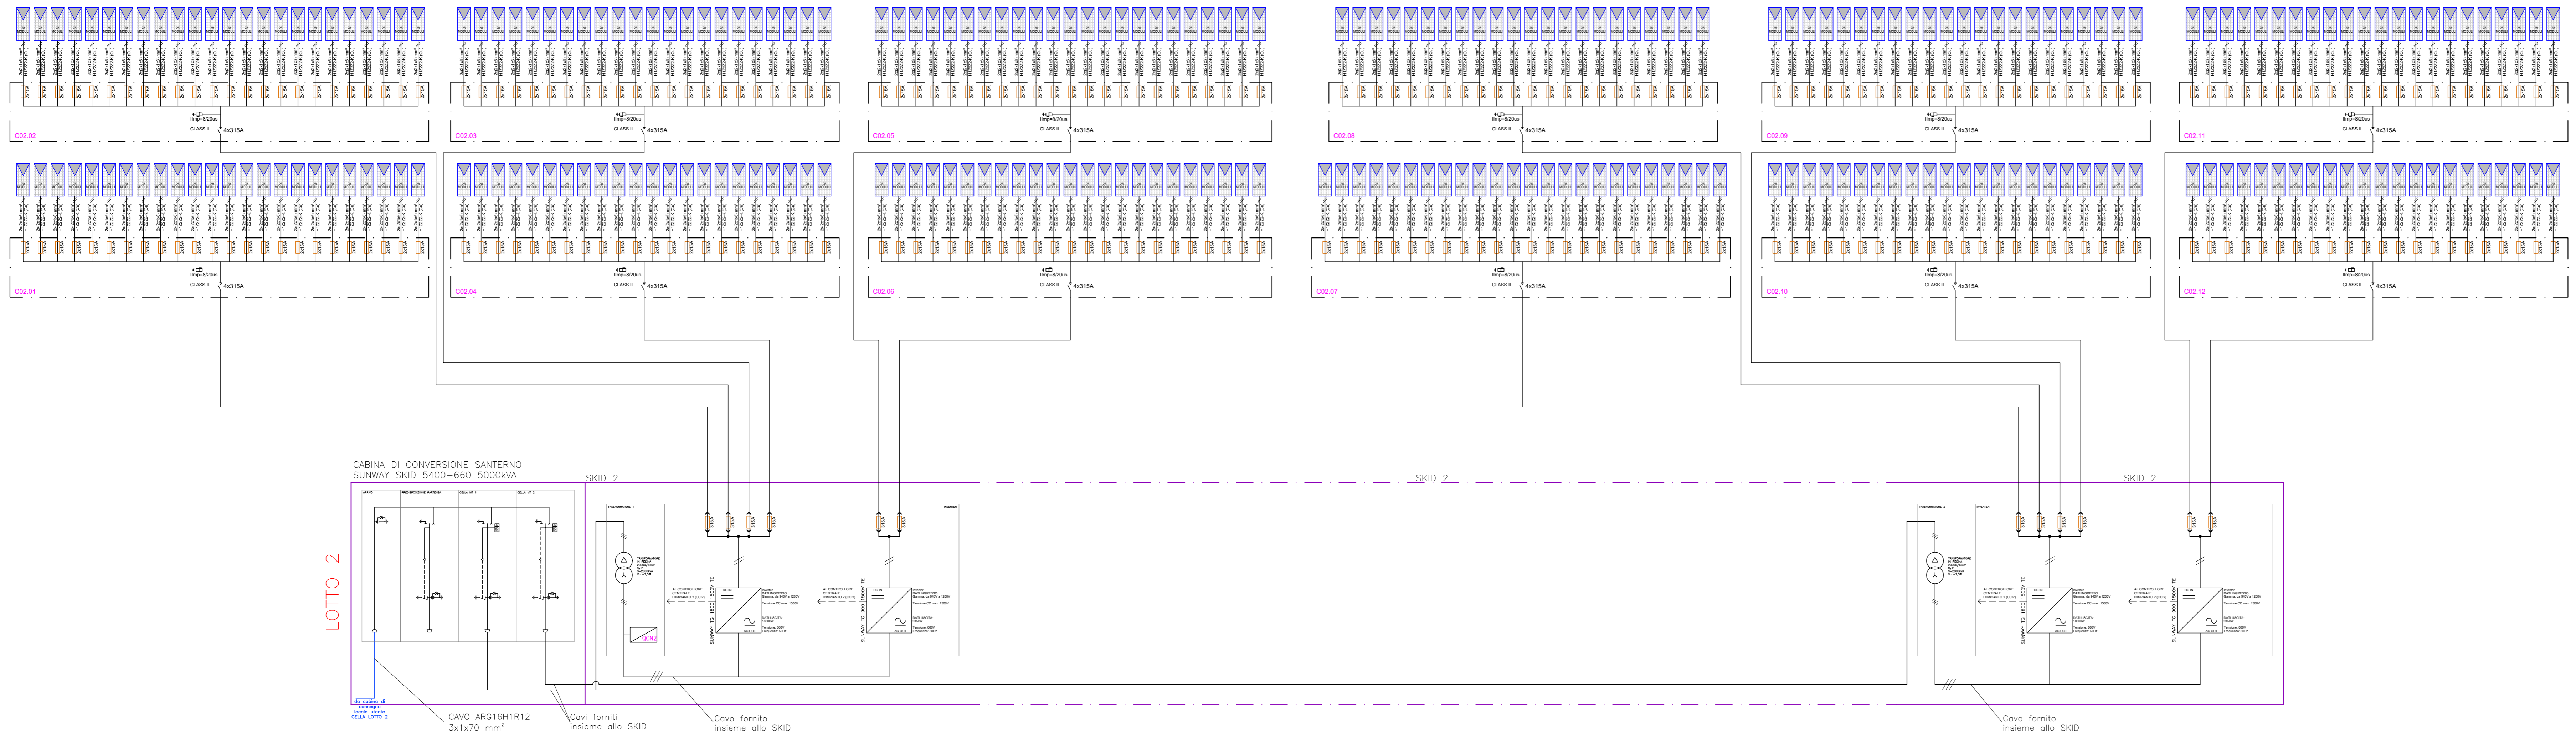TUTTI I DIRITTI SONO RISERVATI  
Questo documento è di proprietà di Progettando s.r.l. e sullo stesso si riserva ogni diritto. Pertanto questo documento non può essere copiato, riprodotto, comunicato o divulgato ad altri o usato in qualsiasi maniera, nemmeno per fini sperimentali, senza autorizzazione scritta di Progettando s.r.l. Su richiesta dovrà essere prontamente restituito a Progettando s.r.l.



**LEGENDA**

- Fusibile cilindrico
- Scaricatore di sovratensione Classe II Vn 1500V
- Stringa di 28 Moduli
- Interruttore magnetotermico



**PROGETTO DEFINITIVO**

**COMUNE DI TRECENTA (RO)**

**IMPIANTO AGRIFOTOVOLTAICO CONNESSO ALLA RETE ELETTRICA PER VENDITA DI ENERGIA**


**SCHEMA A BLOCCHI LOTTO 2**

TAVOLA: **F.F1.b3.4C**      SCALA: -      NOME FILE: 0707-A60-DEg-F.F1.b3.4\_R01-03





<b>COMMITTENTE:</b> AIEM GREEN SRL Via C. A. d'Europa, 9/G 45100 Rovigo C.F.P.IVA 01827270299	<b>PROPRIETARI:</b> • Chinaglia Barbara C.F. CHNBBR71D41E522Z • Azienda Agricola Cona di Pietro Chinaglia P.IVA. 01129010292	<b>PROGETTAZIONE:</b>  Via Daxila, 4 35028 Piove di Sacco (PD) P.IVA 04048490286 Tel. 0425/1900552 email: info@progettando.tech Progettista: Dott. Ing. Dario Turolla
---	--	--

Revisione	Data	Note	Redatto	Controllato	Approvato
00	MAGGIO 2023	Prima emissione	AR	FG	DT
01	GENNAIO 2024	Prima revisione	VM	FG	DT

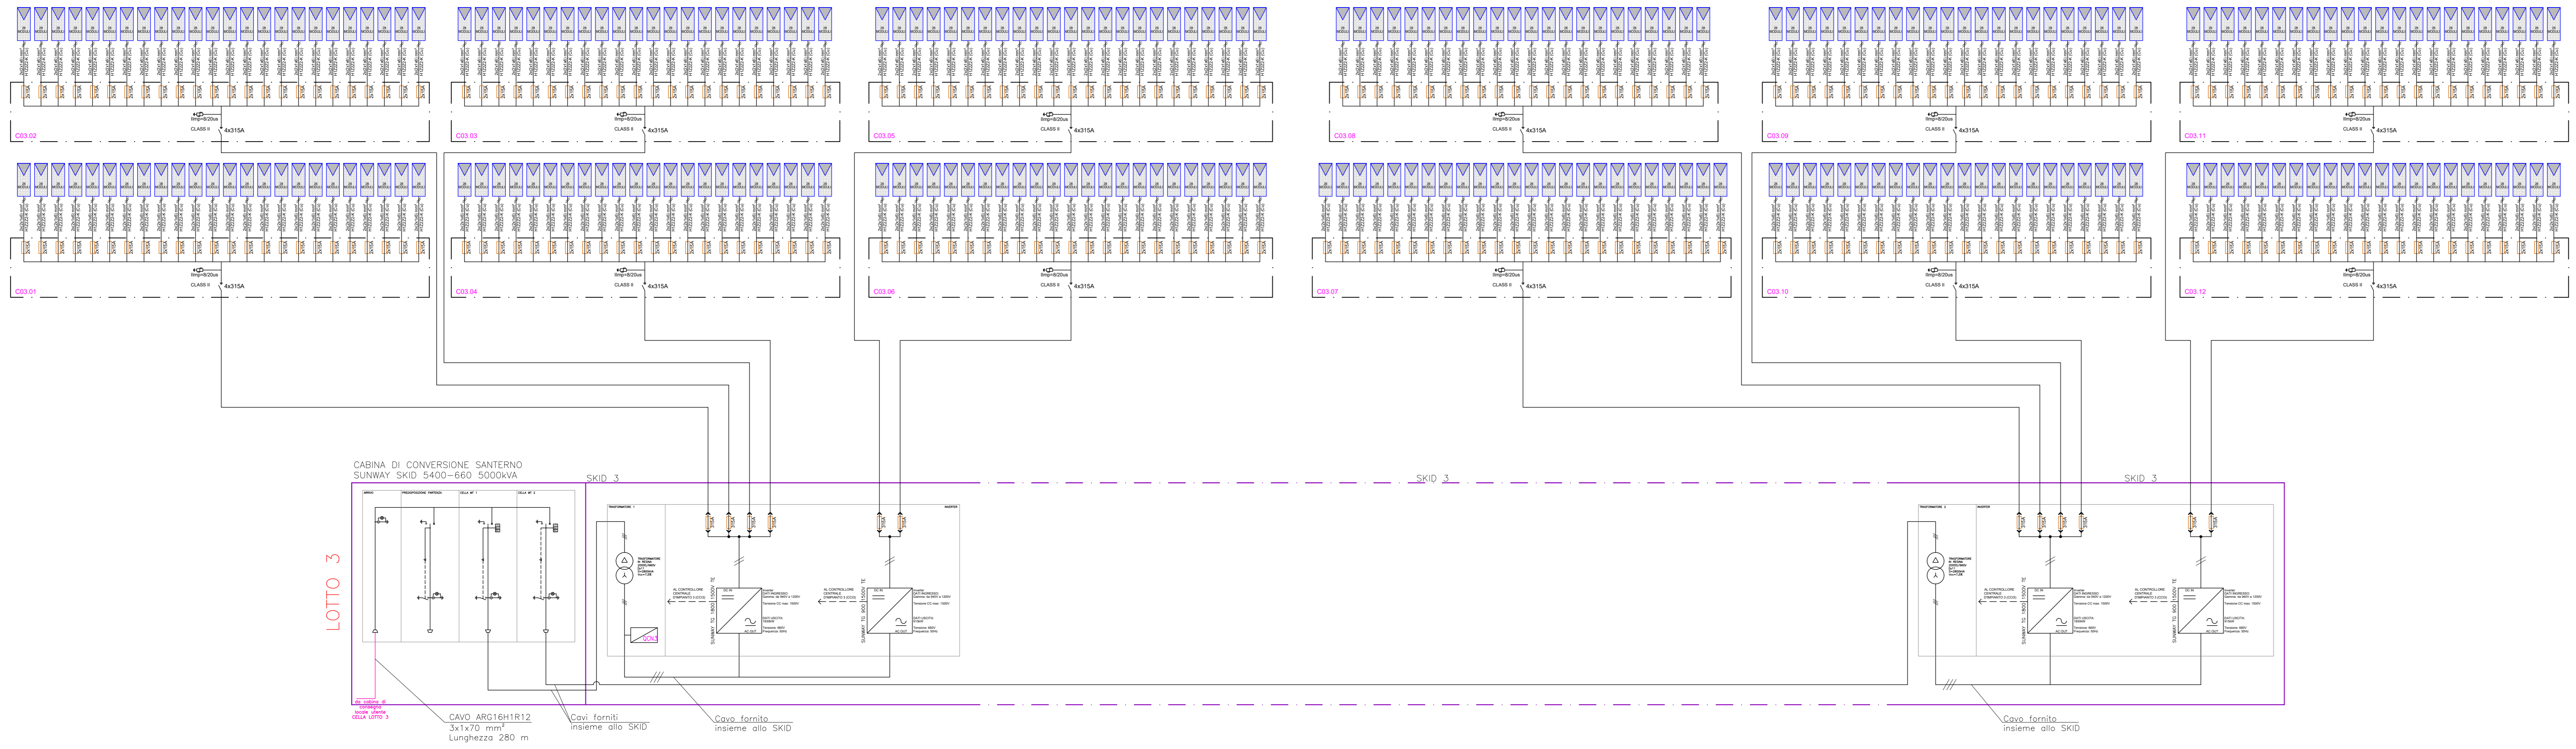TUTTI I DIRITTI SONO RISERVATI  
Questo documento è di proprietà di Progettando s.r.l. e sullo stesso si riserva ogni diritto. Pertanto questo documento non può essere copiato, riprodotto, comunicato o divulgato ad altri o usato in qualsiasi maniera, nemmeno per fini sperimentali, senza autorizzazione scritta di Progettando s.r.l. Su richiesta dovrà essere prontamente restituito a Progettando s.r.l.



**LEGENDA**

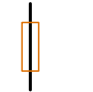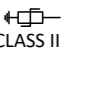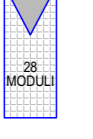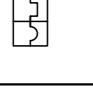-  Fusibile cilindrico
-  Scaricatore di sovratensione Classe II Vn 1500V
-  Stringa di 28 Moduli
-  Interruttore magnetotermico



**PROGETTO DEFINITIVO**

**COMUNE DI TRECENTA (RO)**

**IMPIANTO AGRIFOTOVOLTAICO CONNESSO ALLA RETE ELETTRICA PER VENDITA DI ENERGIA**

**SCHEMA A BLOCCHI LOTTO 3**





TAVOLA: **F.F1.b3.4D**      SCALA: -      NOME FILE: **0707-A60-DEg-F.F1.b3.4\_R01-03**


<b>COMMITTENTE:</b> AIEM GREEN SRL Via C. A. d'Europa, 9/G 45100 Rovigo C.F.P.IVA 01627270299	<b>PROPRIETARI:</b> • Chinaglia Barbara C.F. CHNBBR71D41E522Z • Azienda Agricola Cona di Pietro Chinaglia P.IVA. 01129010292	<b>PROGETTAZIONE:</b>  Via Davila, 4 35028 Piove di Sacco (PD) P.IVA 04048490286 Tel. 0425/1900552 email: info@progettando.tech Progettista: Dott. Ing. Dario Turolla
---	--	---

Revisione	Data	Note	Redatto	Controllato	Approvato
00	MAGGIO 2023	Prima emissione	AR	FG	DT
01	GENNAIO 2024	Prima revisione	VM	FG	DT

TUTTI I DIRITTI SONO RISERVATI  
Questo documento è di proprietà di Progettando s.r.l. e sullo stesso si riserva ogni diritto. Pertanto questo documento non può essere copiato, riprodotto, comunicato o divulgato ad altri o usato in qualsiasi maniera, nemmeno per fini sperimentali, senza autorizzazione scritta di Progettando s.r.l. Su richiesta dovrà essere prontamente restituito a Progettando s.r.l.

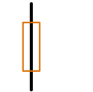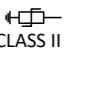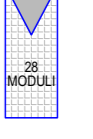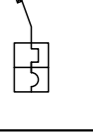LEGENDA

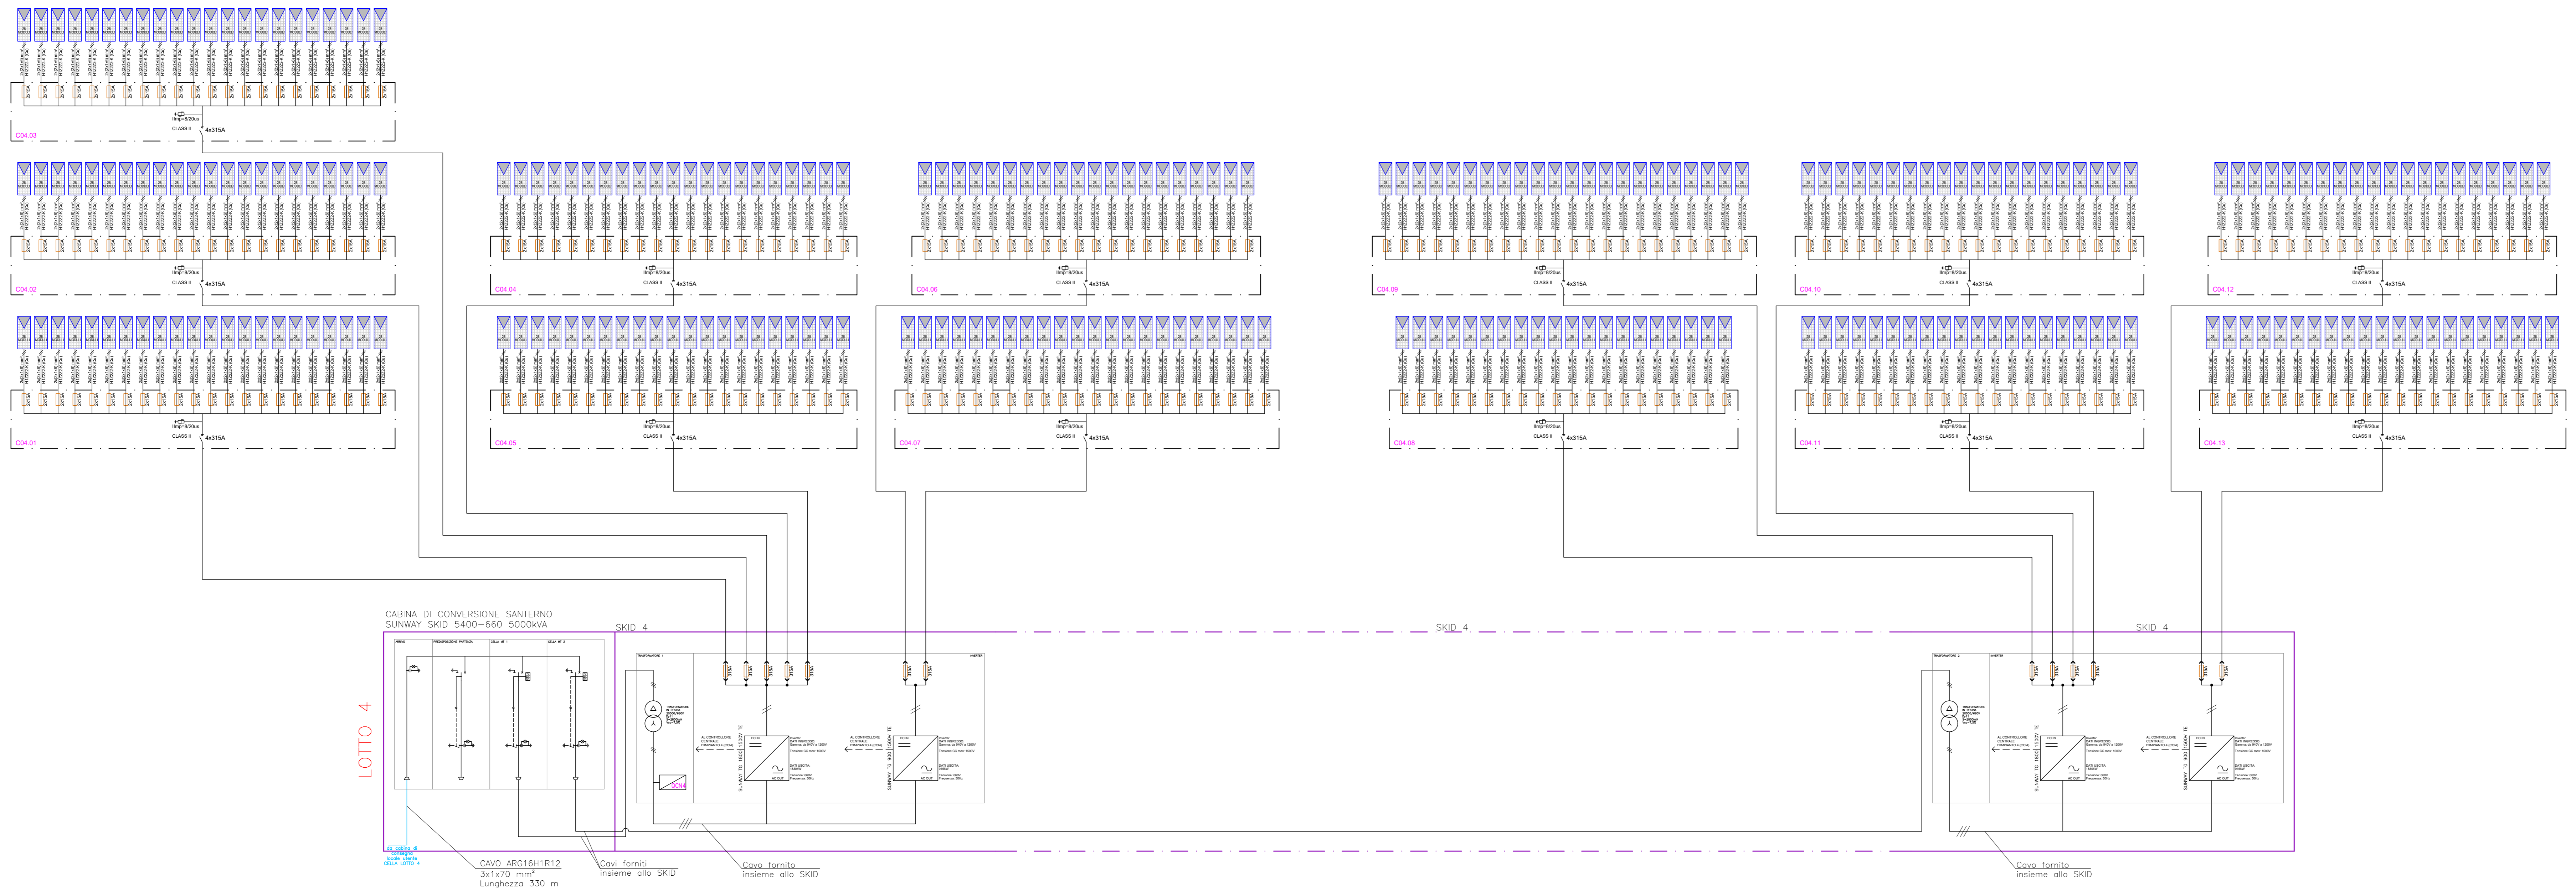-  Fusibile cilindrico
-  Scaricatore di sovratensione Classe II Vn 1500V
-  Stringa di 28 Moduli
-  Interruttore magnetotermico



PROGETTO DEFINITIVO

COMUNE DI TRECENTA (RO)

IMPIANTO AGRIFOTOVOLTAICO CONNESSO ALLA RETE  
ELETTRICA PER VENDITA DI ENERGIA


SCHEMA A BLOCCHI  
LOTTO 4

TAVOLA:	SCALA:	NOME FILE:
F.F1.b3.4E	-	0707-A60-DEg-F.F1.b3.4_R01-03

COMMITTENTE:  <b>AIEM GREEN SRL</b> Via C. A. d'Europa, 9/G 45100 Rovigo C.F.P.IVA 01827270299	PROPRIETARI:  • Chinaglia Barbara C.F. CHNBBR71D41E522Z  • Azienda Agricola Cona di Pietro Chinaglia P.IVA 01129010292	PROGETTAZIONE:   Via Davila, 4 35028 Piove di Sacco (PD) P.IVA 04048490286 Tel. 0425/190052 email: info@progettando.tech Progettista: Dott. Ing. Dario Turolla
---	---	---

Revisione	Data	Note	Redatto	Controllato	Approvato
00	MAGGIO 2023	Prima emissione	AR	FG	DT
01	GENNAIO 2024	Prima revisione	VM	FG	DT

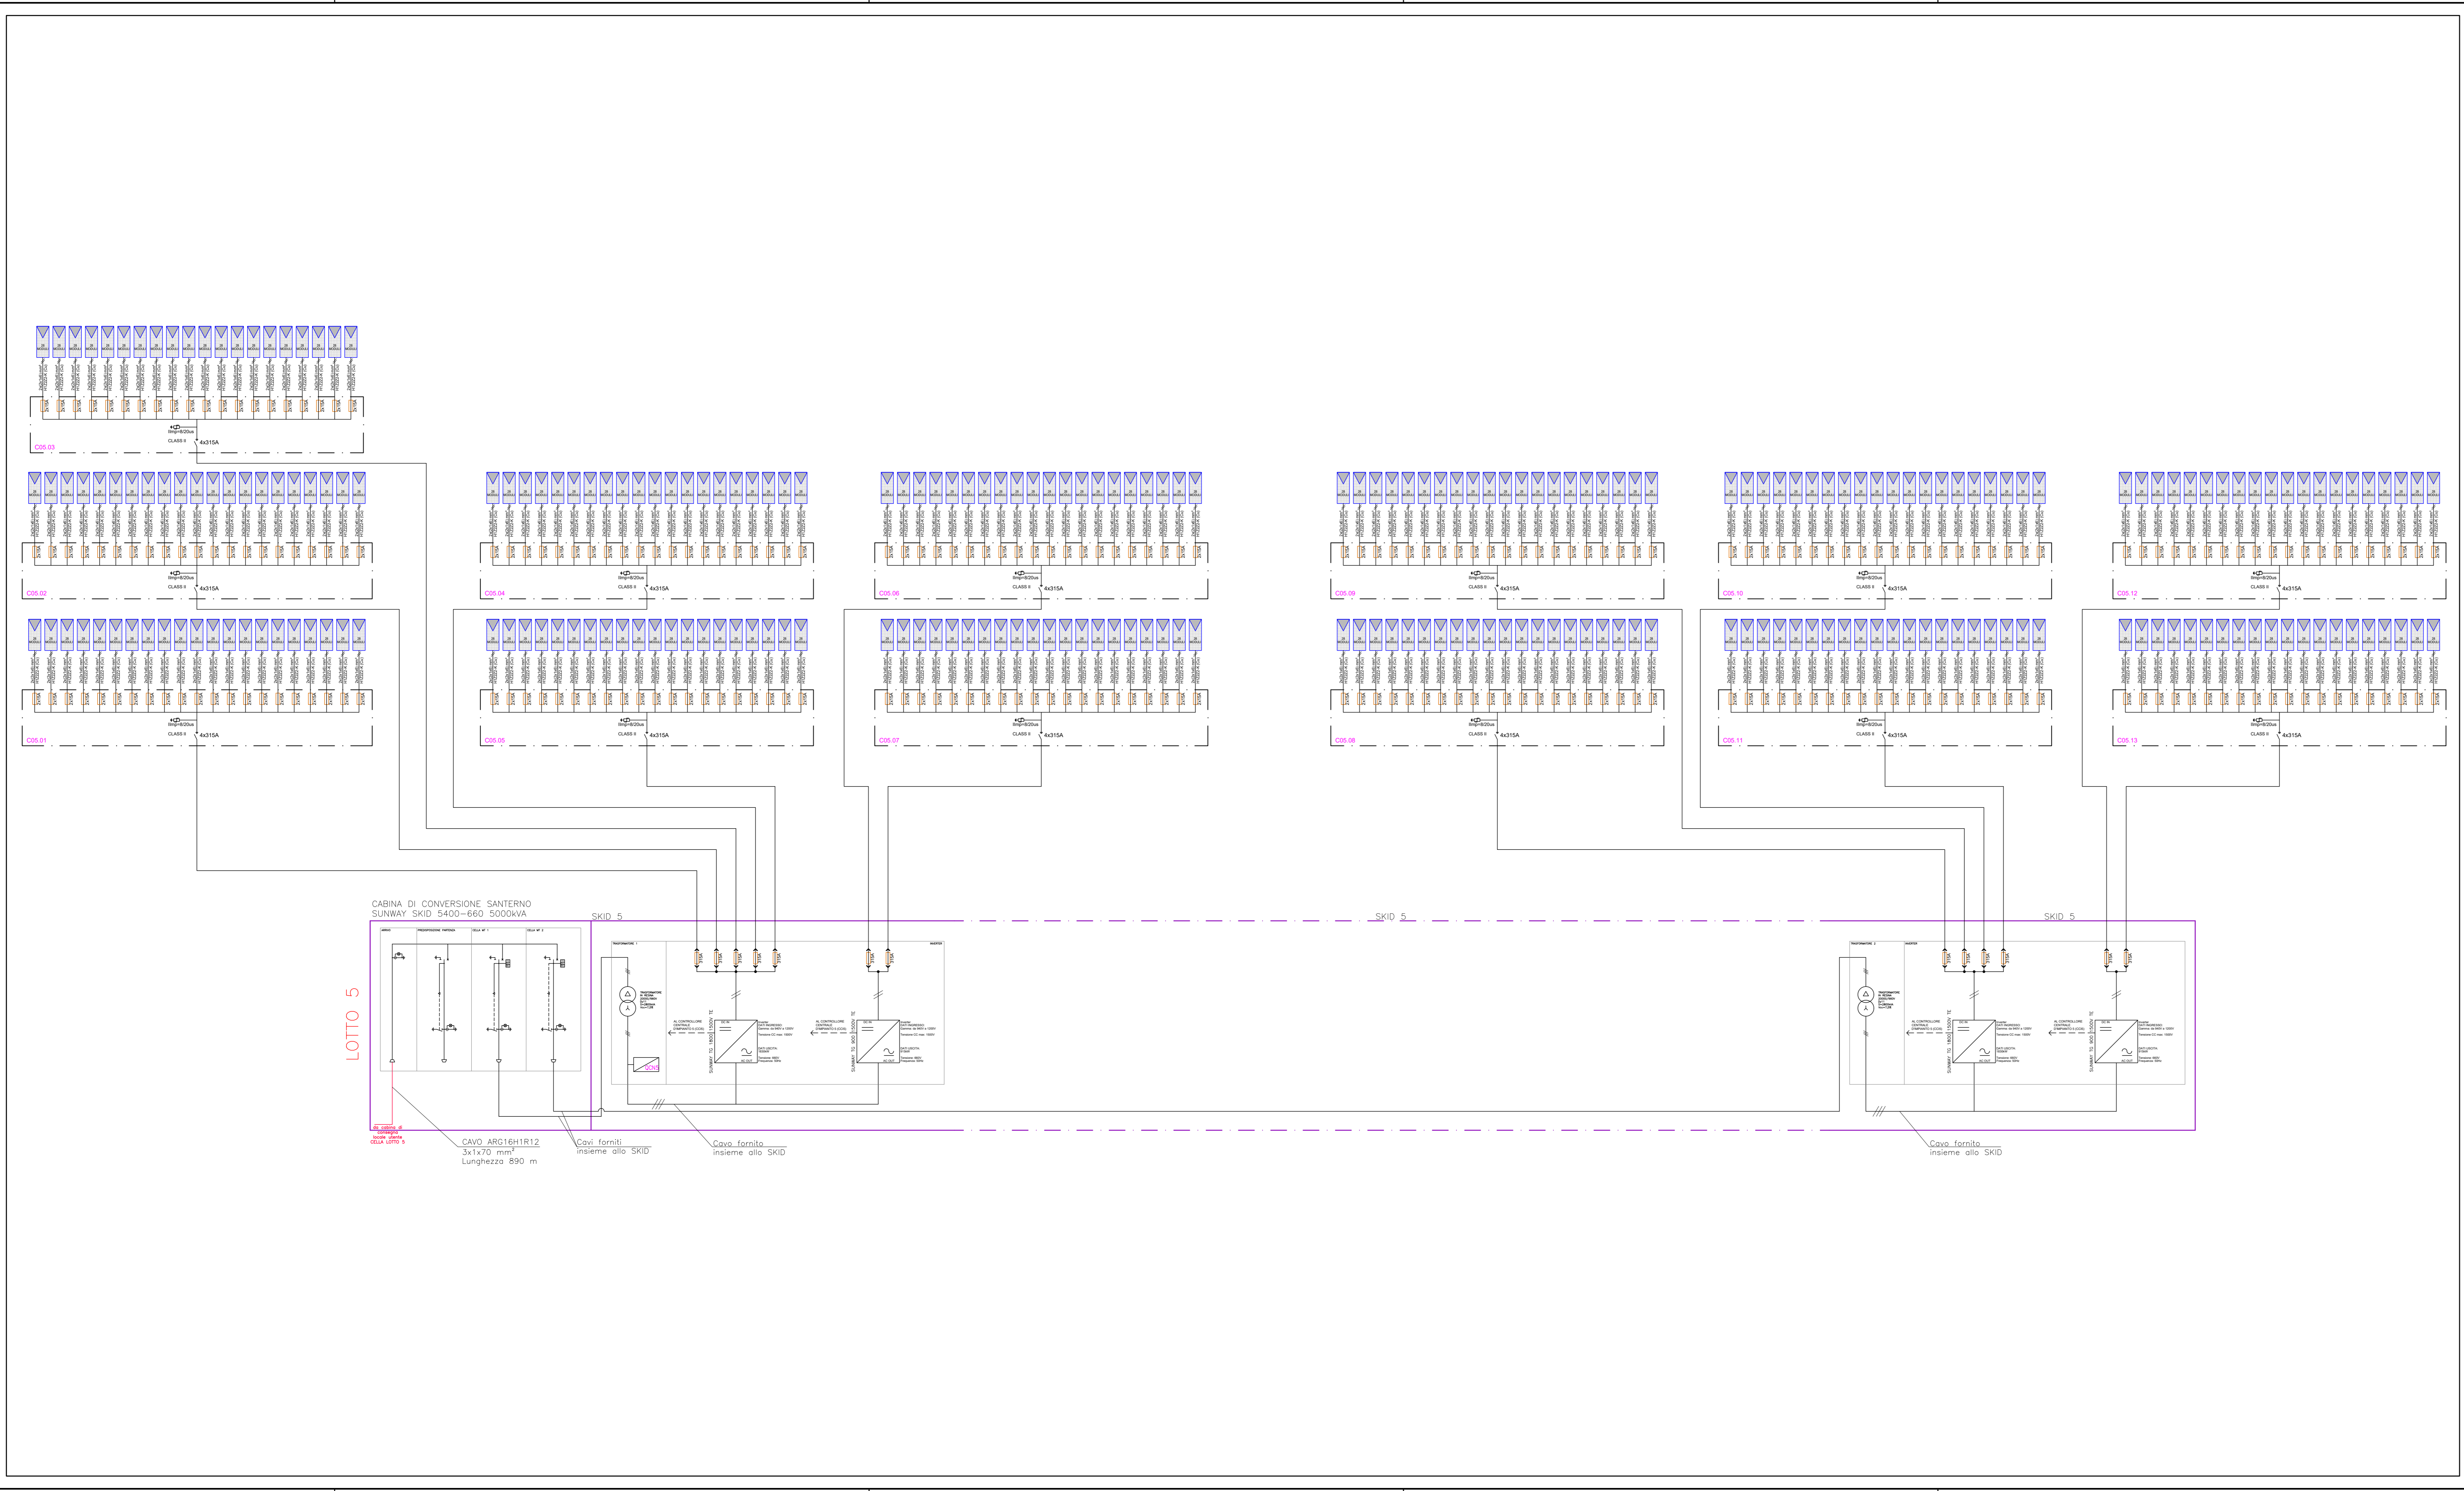TUTTI I DIRITTI SONO RISERVATI  
Questo documento è di proprietà di Progettando s.r.l. e sullo stesso si riserva ogni diritto. Pertanto questo documento non può essere copiato, riprodotto, comunicato o divulgato ad altri o usato in qualsiasi maniera, nemmeno per fini sperimentali, senza autorizzazione scritta di Progettando s.r.l. Su richiesta dovrà essere prontamente restituito a Progettando s.r.l.



**LEGENDA**

- Fusibile cilindrico
- Scaricatore di sovratensione Classe II Vn 1500V
- Stringa di 28 Moduli
- Interruttore magnetotermico



**PROGETTO DEFINITIVO**

**COMUNE DI TRECENTA (RO)**

**IMPIANTO AGRIFOTVOLTAICO CONNESSO ALLA RETE ELETTRICA PER VENDITA DI ENERGIA**


**SCHEMA A BLOCCHI LOTTO 5**

TAVOLA: **F.F1.b3.4F**    SCALA: -    NOME FILE: **0707-A60-DEg-F.F1.b3.4\_R01-03**

<b>COMMITTENTE:</b> AIEM GREEN SRL Via C. A. d'Europa, 9/G 45100 Rovigo C.F.P.IVA 01627270299	<b>PROPRIETARI:</b> • Chinaglia Barbara C.F. CHNBBR71D41E522Z • Azienda Agricola Cona di Pietro Chinaglia P.IVA 01129010292	<b>PROGETTAZIONE:</b>  Via Davila, 4 35028 Piove di Sacco (PD) P.IVA 04048490286 Tel. 0425/1900552 email: info@progettando.tech Progettista: Dott. Ing. Dario Turolla
---	--	--

Revisione	Data	Note	Redatto	Controllato	Approvato
00	MAGGIO 2023	Prima emissione	AR	FG	DT
01	GENNAIO 2024	Prima revisione	VM	FG	DT

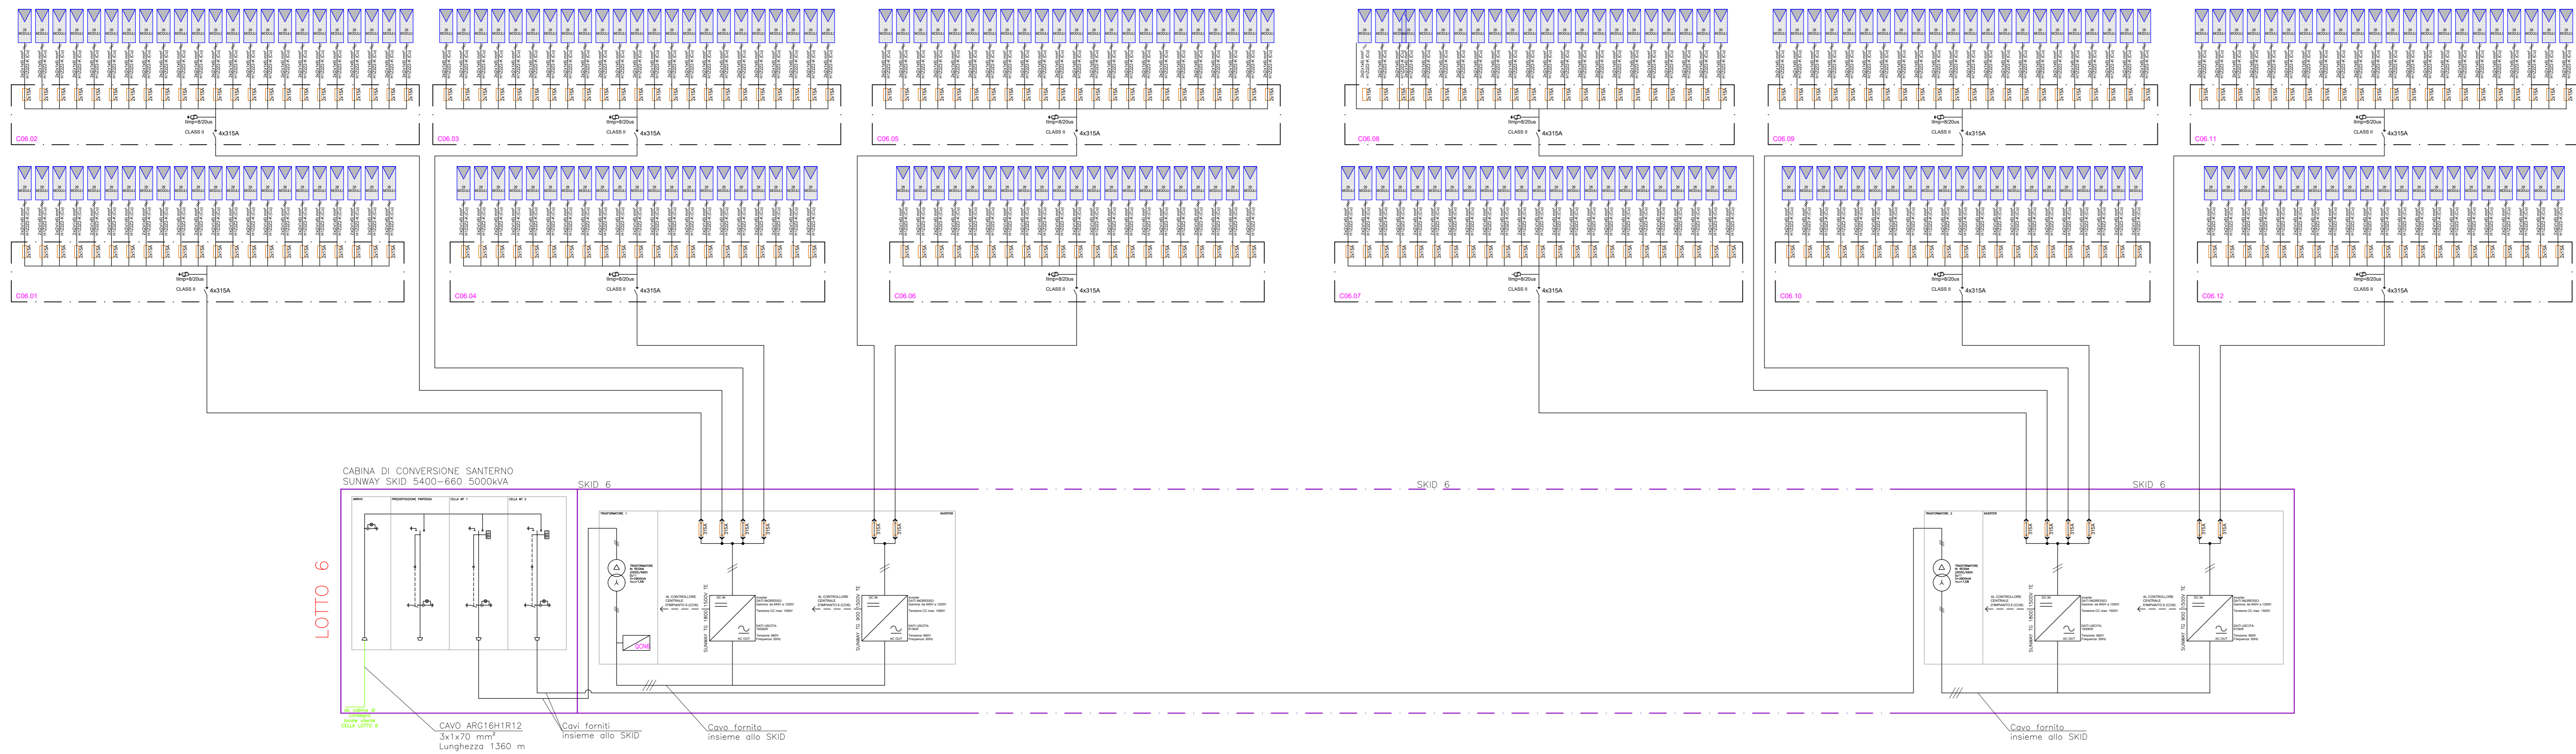TUTTI I DIRITTI SONO RISERVATI  
Questo documento è di proprietà di Progettando s.r.l. e sullo stesso si riserva ogni diritto. Pertanto questo documento non può essere copiato, riprodotto, comunicato o divulgato ad altri o usato in qualsiasi maniera, nemmeno per fini sperimentali, senza autorizzazione scritta di Progettando s.r.l. Su richiesta dovrà essere prontamente restituito a Progettando s.r.l.



**LEGENDA**

- Fusibile cilindrico
- Scaricatore di sovratensione Classe II Vn 1500V
- Stringa di 28 Moduli
- Interruttore magnetotermico



**PROGETTO DEFINITIVO**

**COMUNE DI TRECENTA (RO)**

**IMPIANTO AGRIFOTOVOLTAICO CONNESSO ALLA RETE ELETTRICA PER VENDITA DI ENERGIA**

**SCHEMA A BLOCCHI LOTTO 6**





TAVOLA: **F.F1.b3.4G**      SCALA: -      NOME FILE: 0707-A60-DEg-F.F1.b3.4\_R01-03


<b>COMMITTENTE:</b> AIEM GREEN SRL Via C. A. d'Europa, 9/G 45100 Rovigo C.F.P.IVA 01827270299	<b>PROPRIETARI:</b> • Chinaglia Barbara C.F. CHNBBR71D41E522Z • Azienda Agricola Cona di Pietro Chinaglia P.IVA 01129010292	<b>PROGETTAZIONE:</b>  Via Davila, 4 35028 Piove di Sacco (PD) P.IVA 04048490286 Tel. 0425/1900552 email: info@progettando.tech Progettista: Dott. Ing. Dario Turolla
---	---	--

Revisione	Data	Note	Redatto	Controllato	Approvato
00	MAGGIO 2023	Prima emissione	AR	FG	DT
01	GENNAIO 2024	Prima revisione	VM	FG	DT

TUTTI I DIRITTI SONO RISERVATI  
Questo documento è di proprietà di Progettando s.r.l. e sullo stesso si riserva ogni diritto. Pertanto questo documento non può essere copiato, riprodotto, comunicato o divulgato ad altri o usato in qualsiasi maniera, nemmeno per fini sperimentali, senza autorizzazione scritta di Progettando s.r.l. Su richiesta dovrà essere prontamente restituito a Progettando s.r.l.

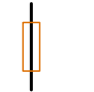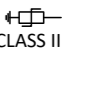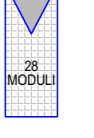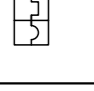**LEGENDA**

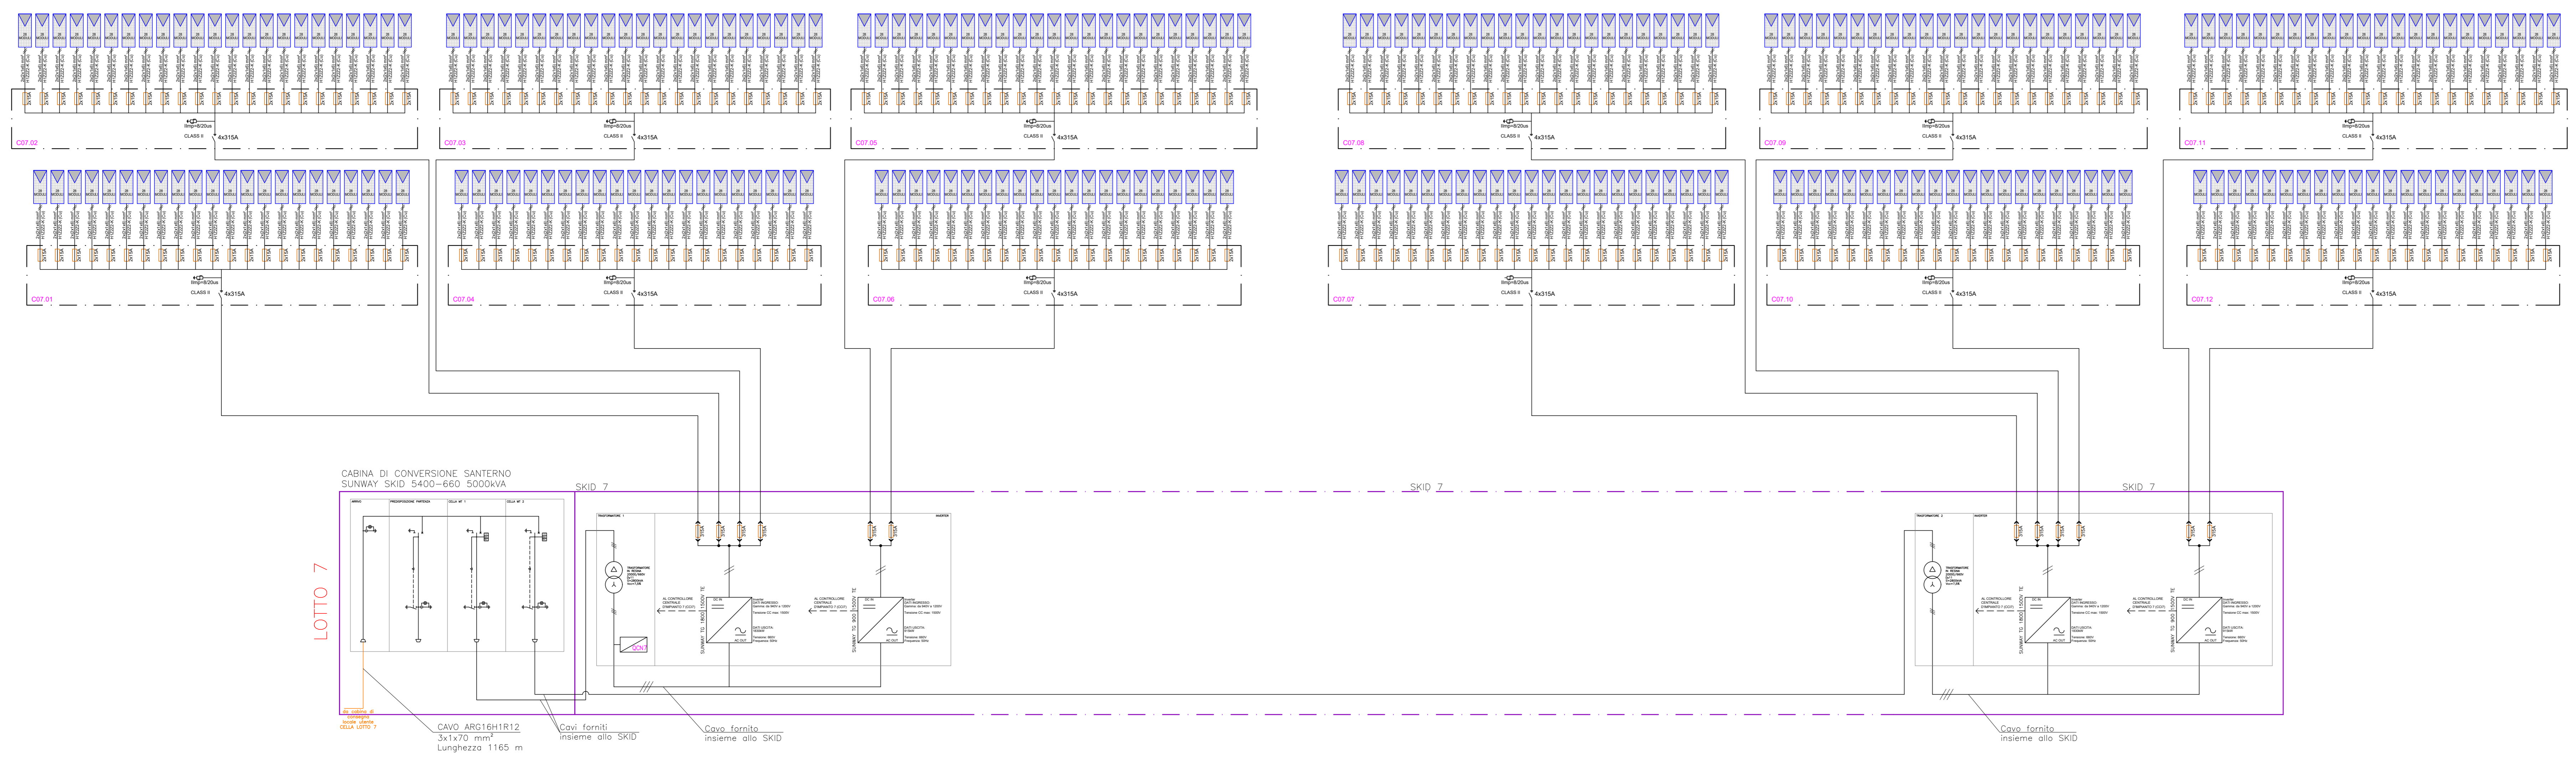-  Fusibile cilindrico
-  Scaricatore di sovratensione Classe II Vn 1500V
-  Stringa di 28 Moduli
-  Interruttore magnetotermico




**PROGETTO DEFINITIVO**

**COMUNE DI TRECENTA (RO)**

**IMPIANTO AGRIFOTOVOLTAICO CONNESSO ALLA RETE ELETTRICA PER VENDITA DI ENERGIA**

**SCHEMA A BLOCCHI LOTTO 7**


TAVOLA: <b>F.F1.b3.4H</b>	SCALA: -	NOME FILE: 0707-A60-DEg-F.F1.b3.4_R01-03
------------------------------	-------------	---

<b>COMMITTENTE:</b>  <b>AIEM GREEN SRL</b> Via C. A. d'Europa, 9/G 45100 Rovigo C.F.P.IVA 01827270299	<b>PROPRIETARI:</b>  • Chinaglia Barbara C.F. CHNBBR71D41E522Z  • Azienda Agricola Cona di Pietro Chinaglia di Pietro Chinaglia P.IVA. 01129010292	<b>PROGETTAZIONE:</b>   <b>Progettando</b> Via Daxila, 4 35028 Piove di Sacco (PD) P.IVA 04048490286 Tel. 0425/1900552 email: info@progettando.tech Progettista: Dott. Ing. Dario Turolla
--	---	---

Revisione	Data	Note	Redatto	Controllato	Approvato
00	MAGGIO 2023	Prima emissione	AR	FG	DT
01	GENNAIO 2024	Prima revisione	VM	FG	DT

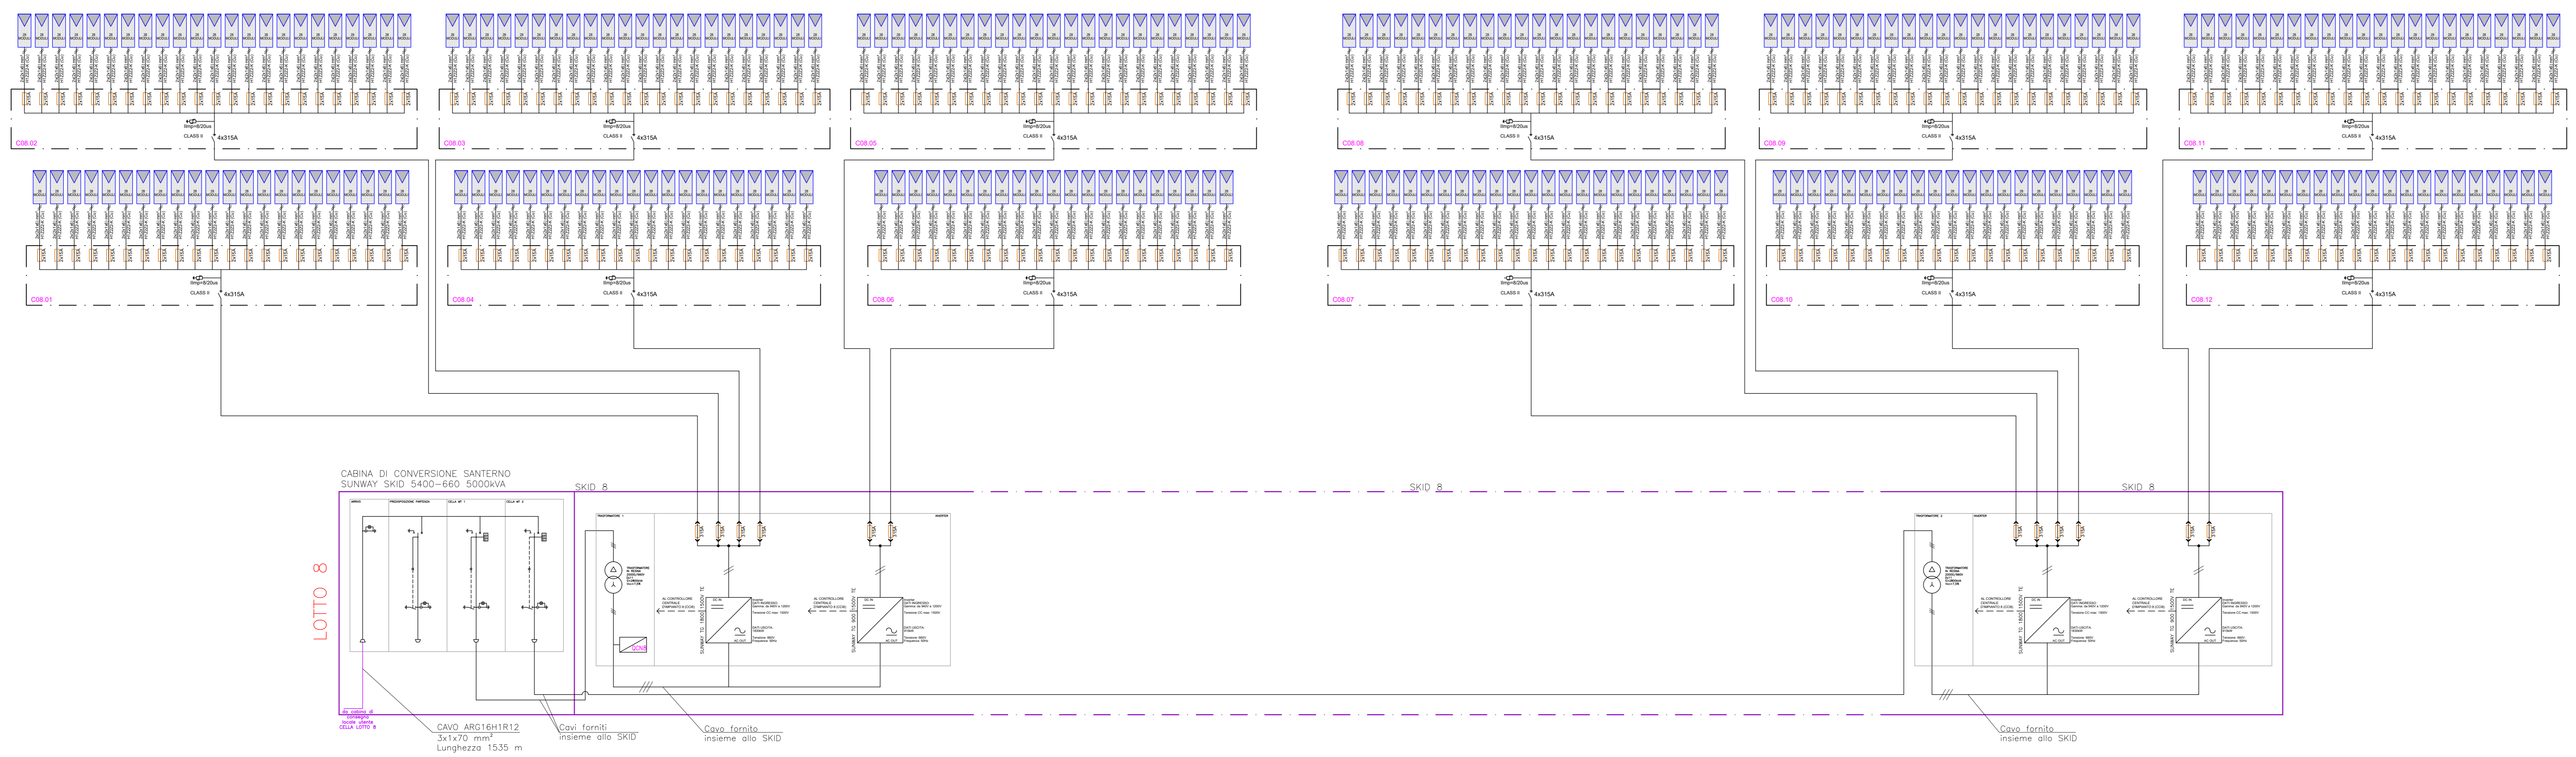TUTTI I DIRITTI SONO RISERVATI  
Questo documento è di proprietà di Progettando s.r.l. e sullo stesso si riserva ogni diritto. Pertanto questo documento non può essere copiato, riprodotto, comunicato o divulgato ad altri o usato in qualsiasi maniera, nemmeno per fini sperimentali, senza autorizzazione scritta di Progettando s.r.l. Su richiesta dovrà essere prontamente restituito a Progettando s.r.l.





**LEGENDA**

- Fusibile cilindrico
- Scaricatore di sovratensione Classe II Vn 1500V
- Stringa di 28 Moduli
- Interruttore magnetotermico



**PROGETTO DEFINITIVO**

**COMUNE DI TRECENTA (RO)**

**IMPIANTO AGRIFOTOVOLTAICO CONNESSO ALLA RETE ELETTRICA PER VENDITA DI ENERGIA**

**SCHEMA A BLOCCHI LOTTO 8**

TAVOLA: **F.F1.b3.4I**      SCALA: -      NOME FILE: 0707-A60-DEg-F.F1.b3.4\_R01-03

<b>COMMITTENTE:</b> AIEM GREEN SRL Via C. A. d'Europa, 9/G 45100 Rovigo C.F.P.IVA 01827270299	<b>PROPRIETARI:</b> • Chinaglia Barbara C.F. CHNBBR71D41E522Z • Azienda Agricola Cona di Pietro Chinaglia P.IVA. 01129010292	<b>PROGETTAZIONE:</b>  Via Davella, 4 35028 Piove di Sacco (PD) P.IVA 04048490286 Tel. 0425/1900552 email: info@progettando.tech Progettista: Dot.Lng. Dario Turolla
---	--	---

Revisione	Data	Note	Redatto	Controllato	Approvato
00	MAGGIO 2023	Prima emissione	AR	FG	DT
01	GENNAIO 2024	Prima revisione	VM	FG	DT

TUTTI I DIRITTI SONO RISERVATI  
Questo documento è di proprietà di Progettando s.r.l. e sullo stesso si riserva ogni diritto. Pertanto questo documento non può essere copiato, riprodotto, comunicato o divulgato ad altri o usato in qualsiasi maniera, nemmeno per fini sperimentali, senza autorizzazione scritta di Progettando s.r.l. Su richiesta dovrà essere prontamente restituito a Progettando s.r.l.