

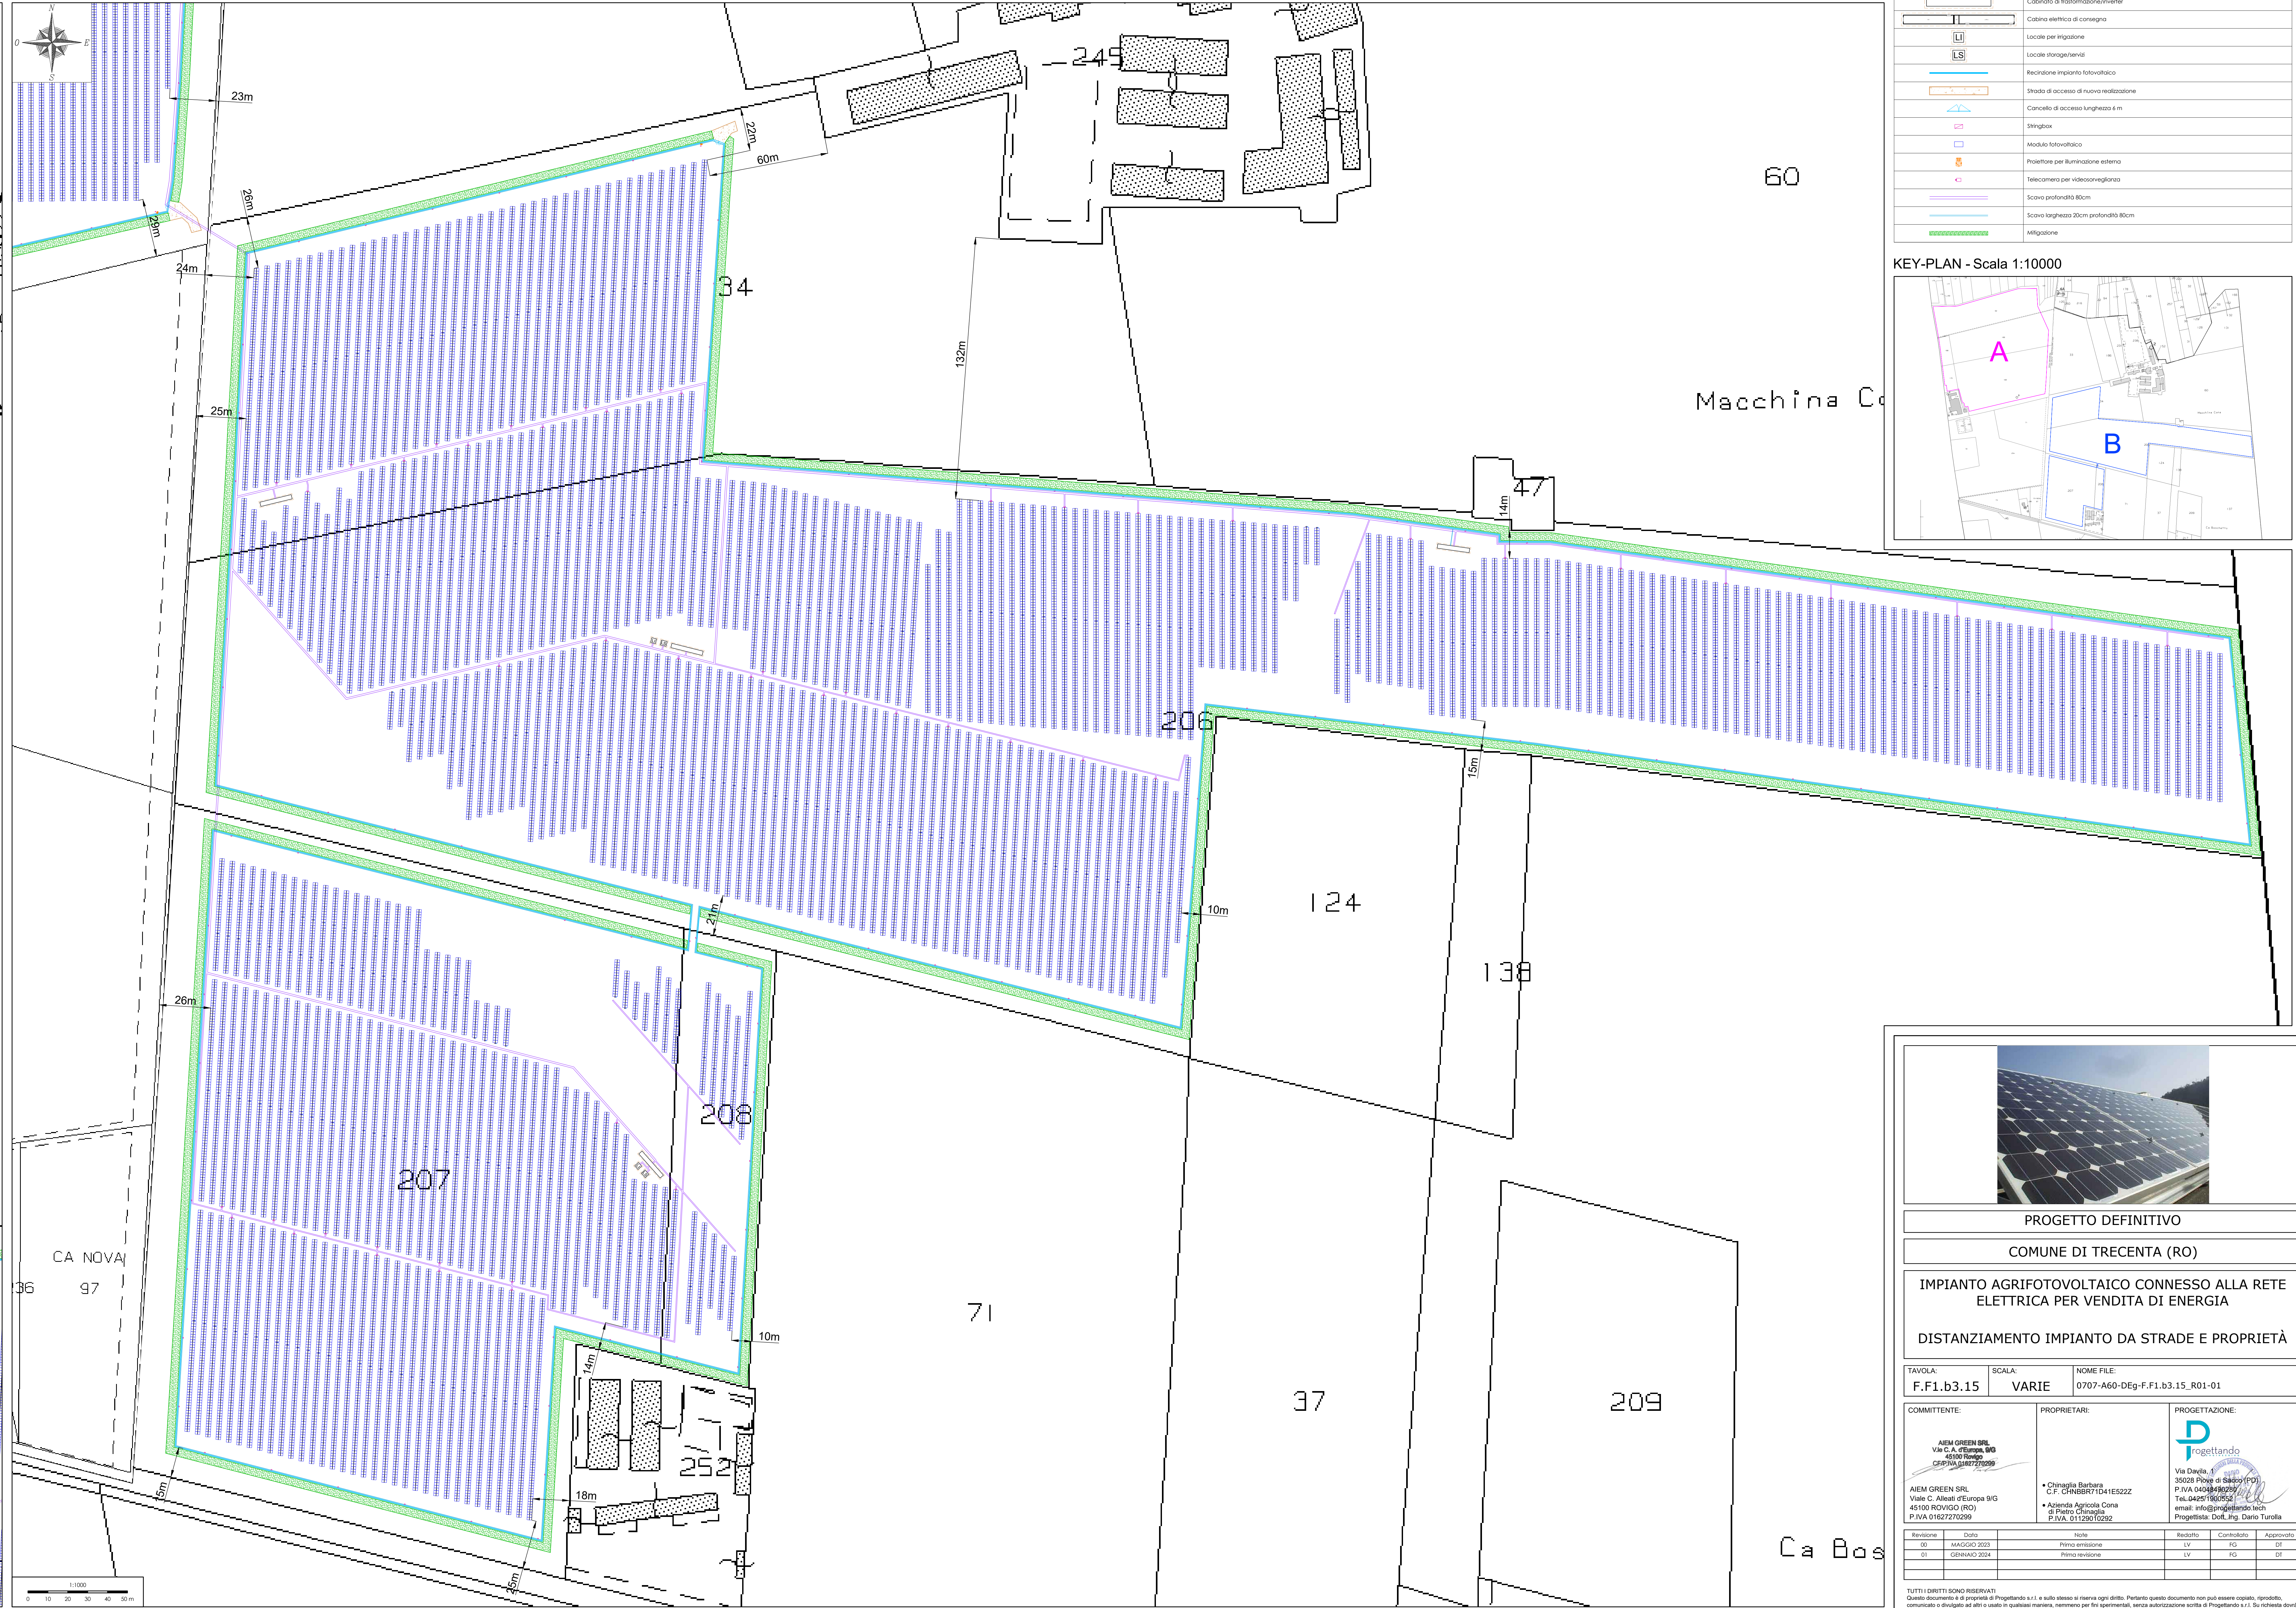


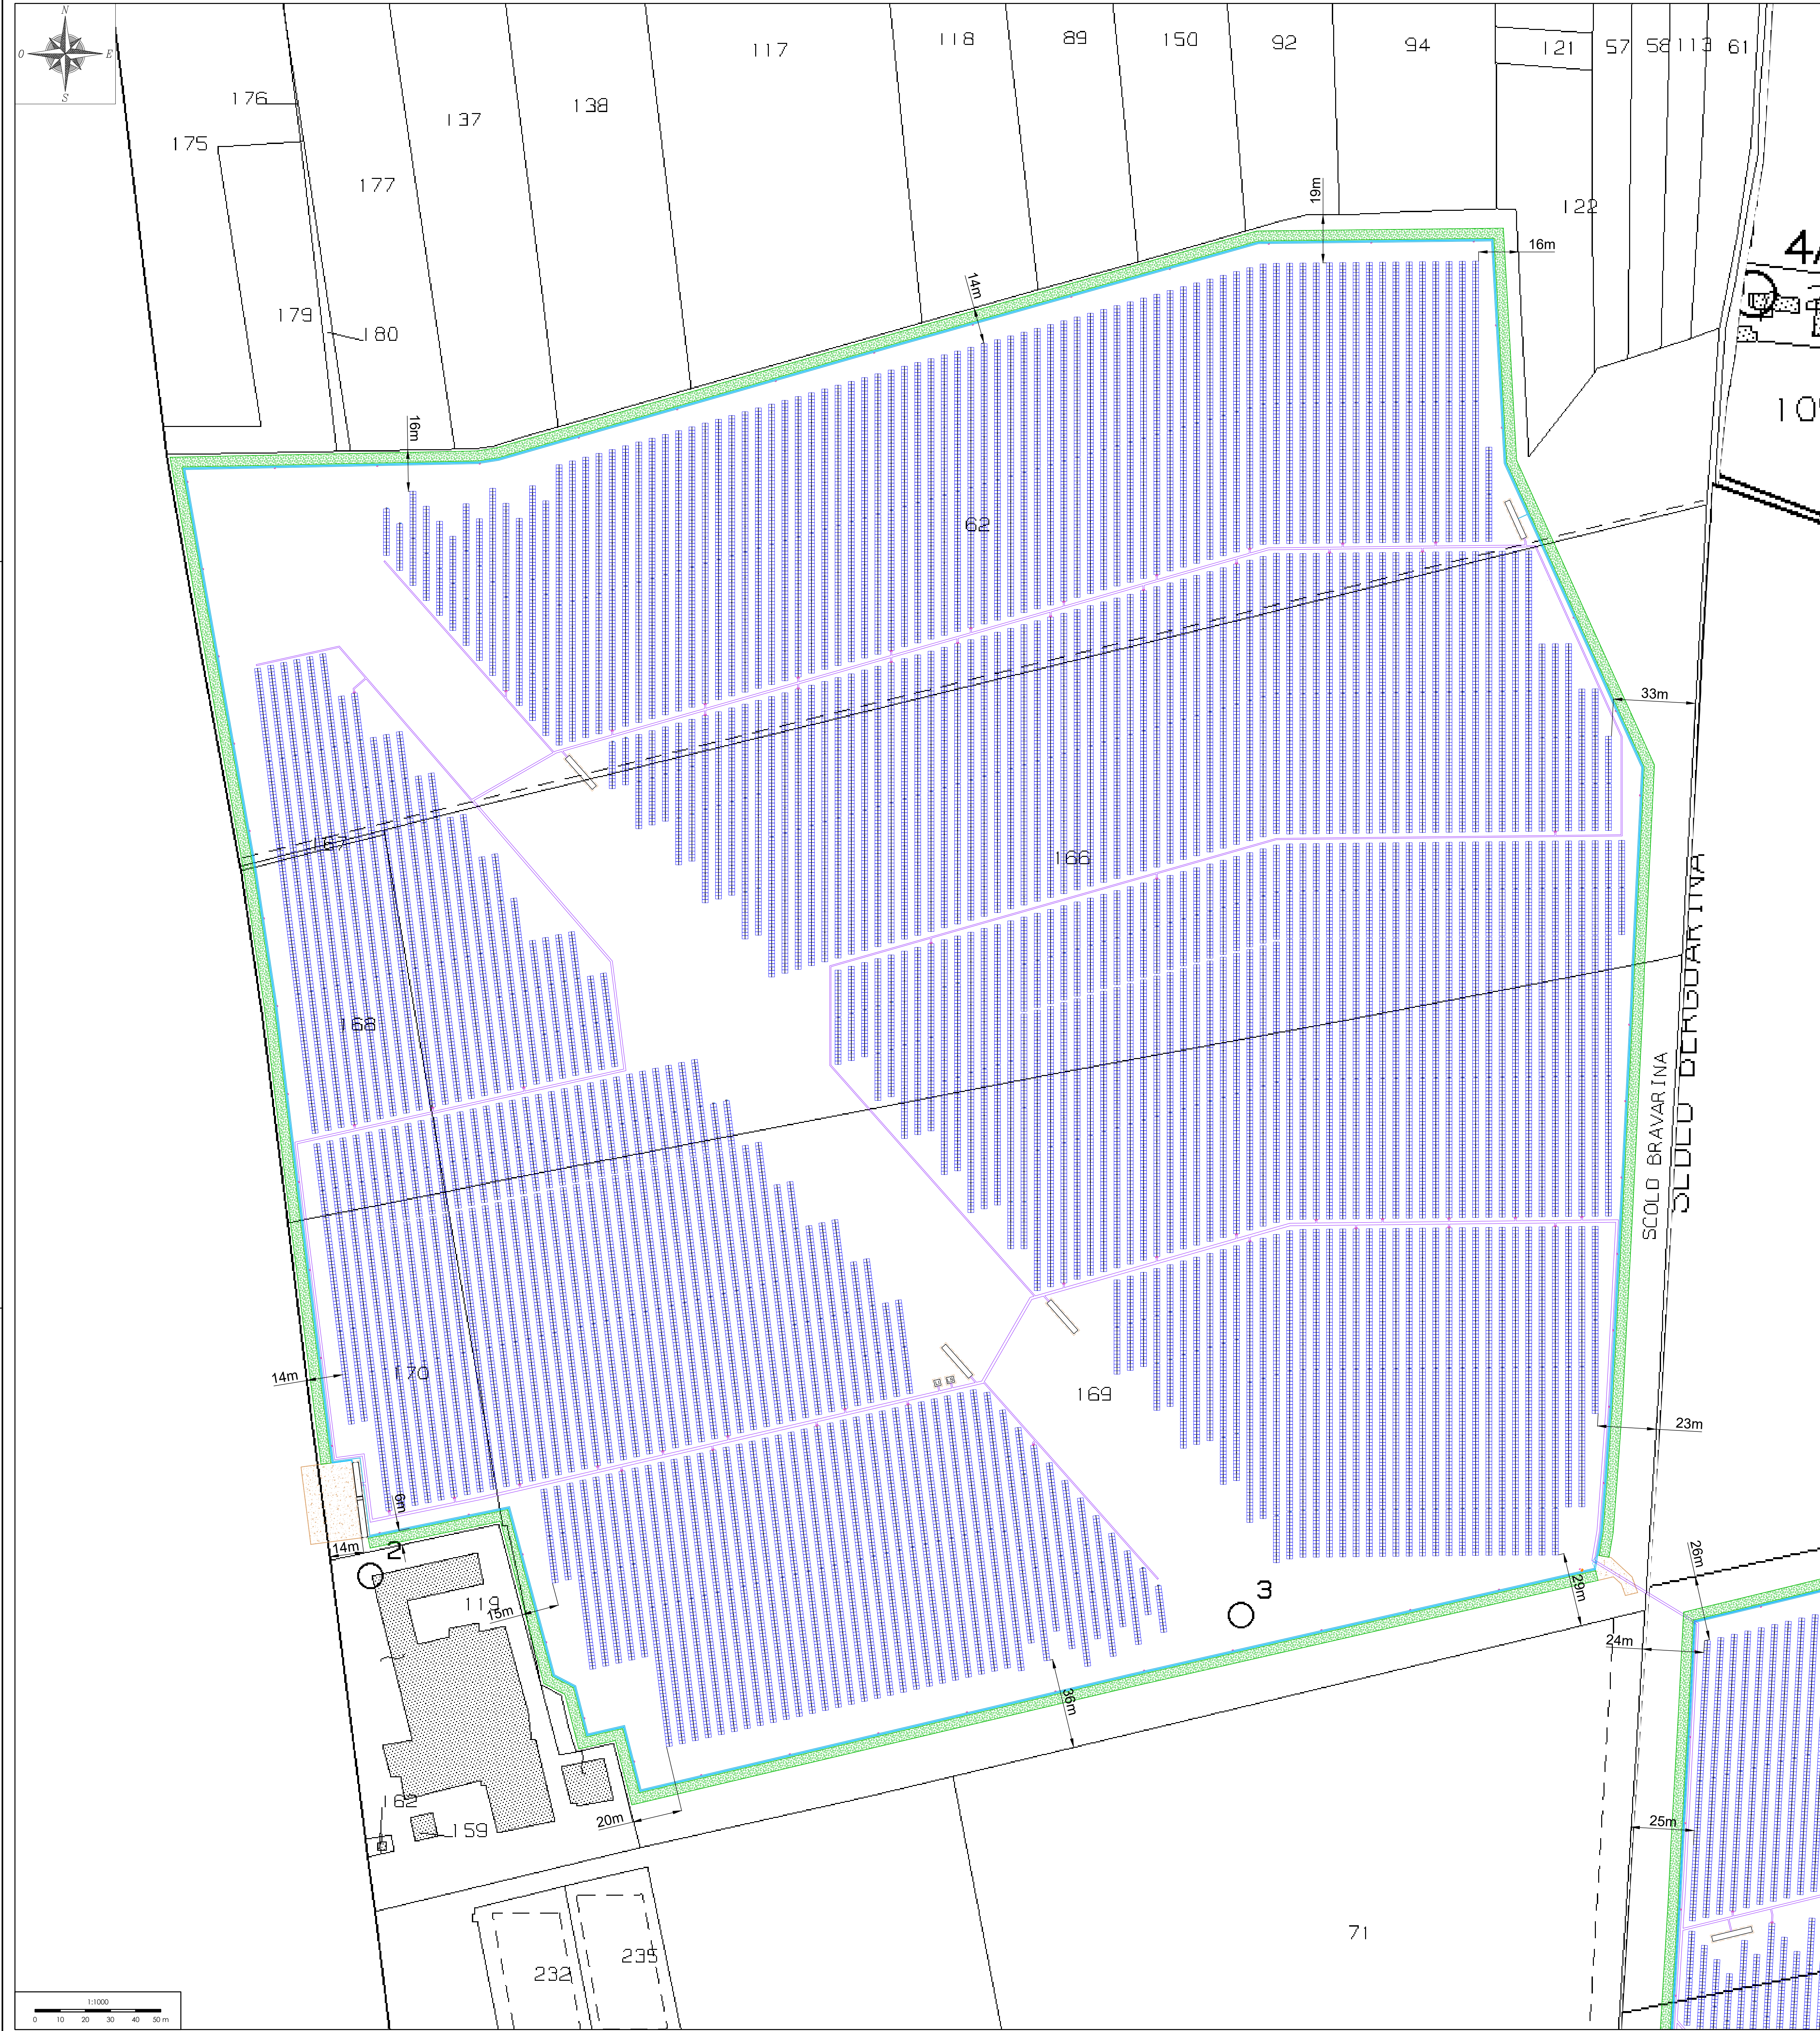

LEGENDA	
simbolo grafico	descrizione simbolo

KEY-PLAN - Scala 1:10000

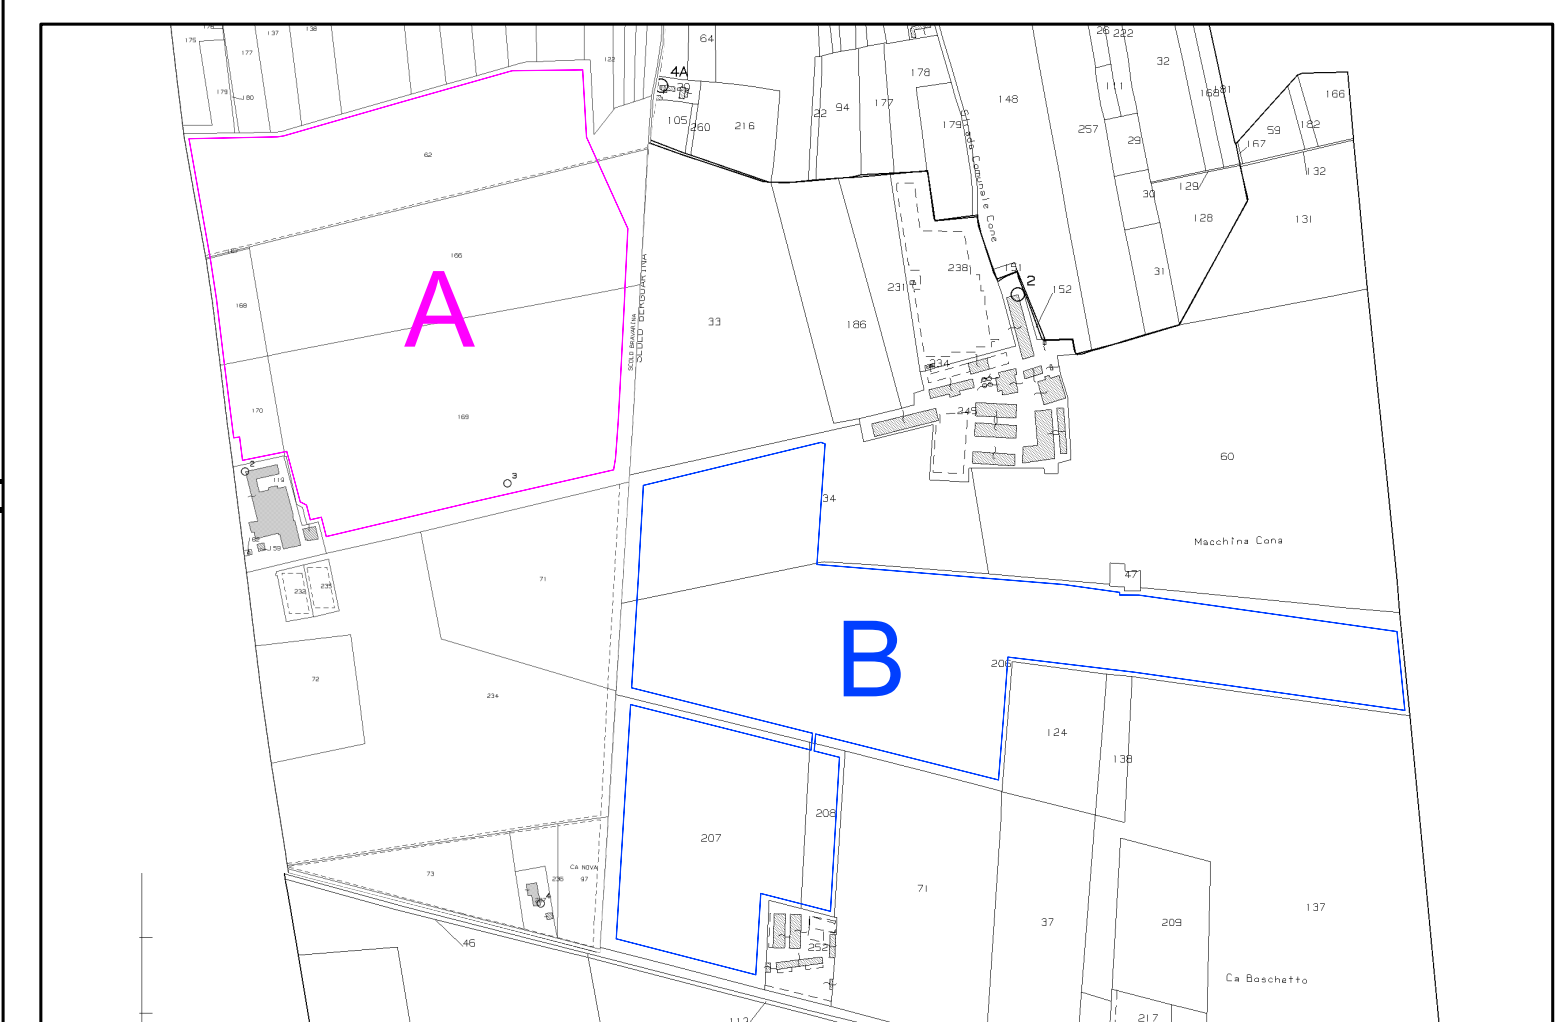

PROGETTO DEFINITIVO

COMUNE DI TRECENTA (RO)

IMPIANTO AGRIFOTOVOLTAICO CONNESSO ALLA RETE
ELETTRICA PER VENDITA DI ENERGIA

DISTANZIAMENTO IMPIANTO DA STRADE E PROPRIETÀ

TAVOLA: F.F1.b3.15	SCALA: VARIE	NOME FILE: 0707-A60-DEg-F.F1.b3.15_R01-01

TUTTI I DIRITTI SONO RISERVATI.
Questo documento è di proprietà di Progettando s.r.l. e sulla stessa è riservato ogni diritto. Per questo documento non può essere copiato, spedito,
comunicato o divulgato ad altri o usato in qualsiasi maniera, nemmeno per fini sperimentali, senza autorizzazione scritta di Progettando s.r.l. Su richiesta dovrà
essere presentata la copia di Progettando s.r.l.