


PERCORSO DELL'ELETTRODOTTO IN PROGETTO SU BASE CATASTALE - Scala 1:5000

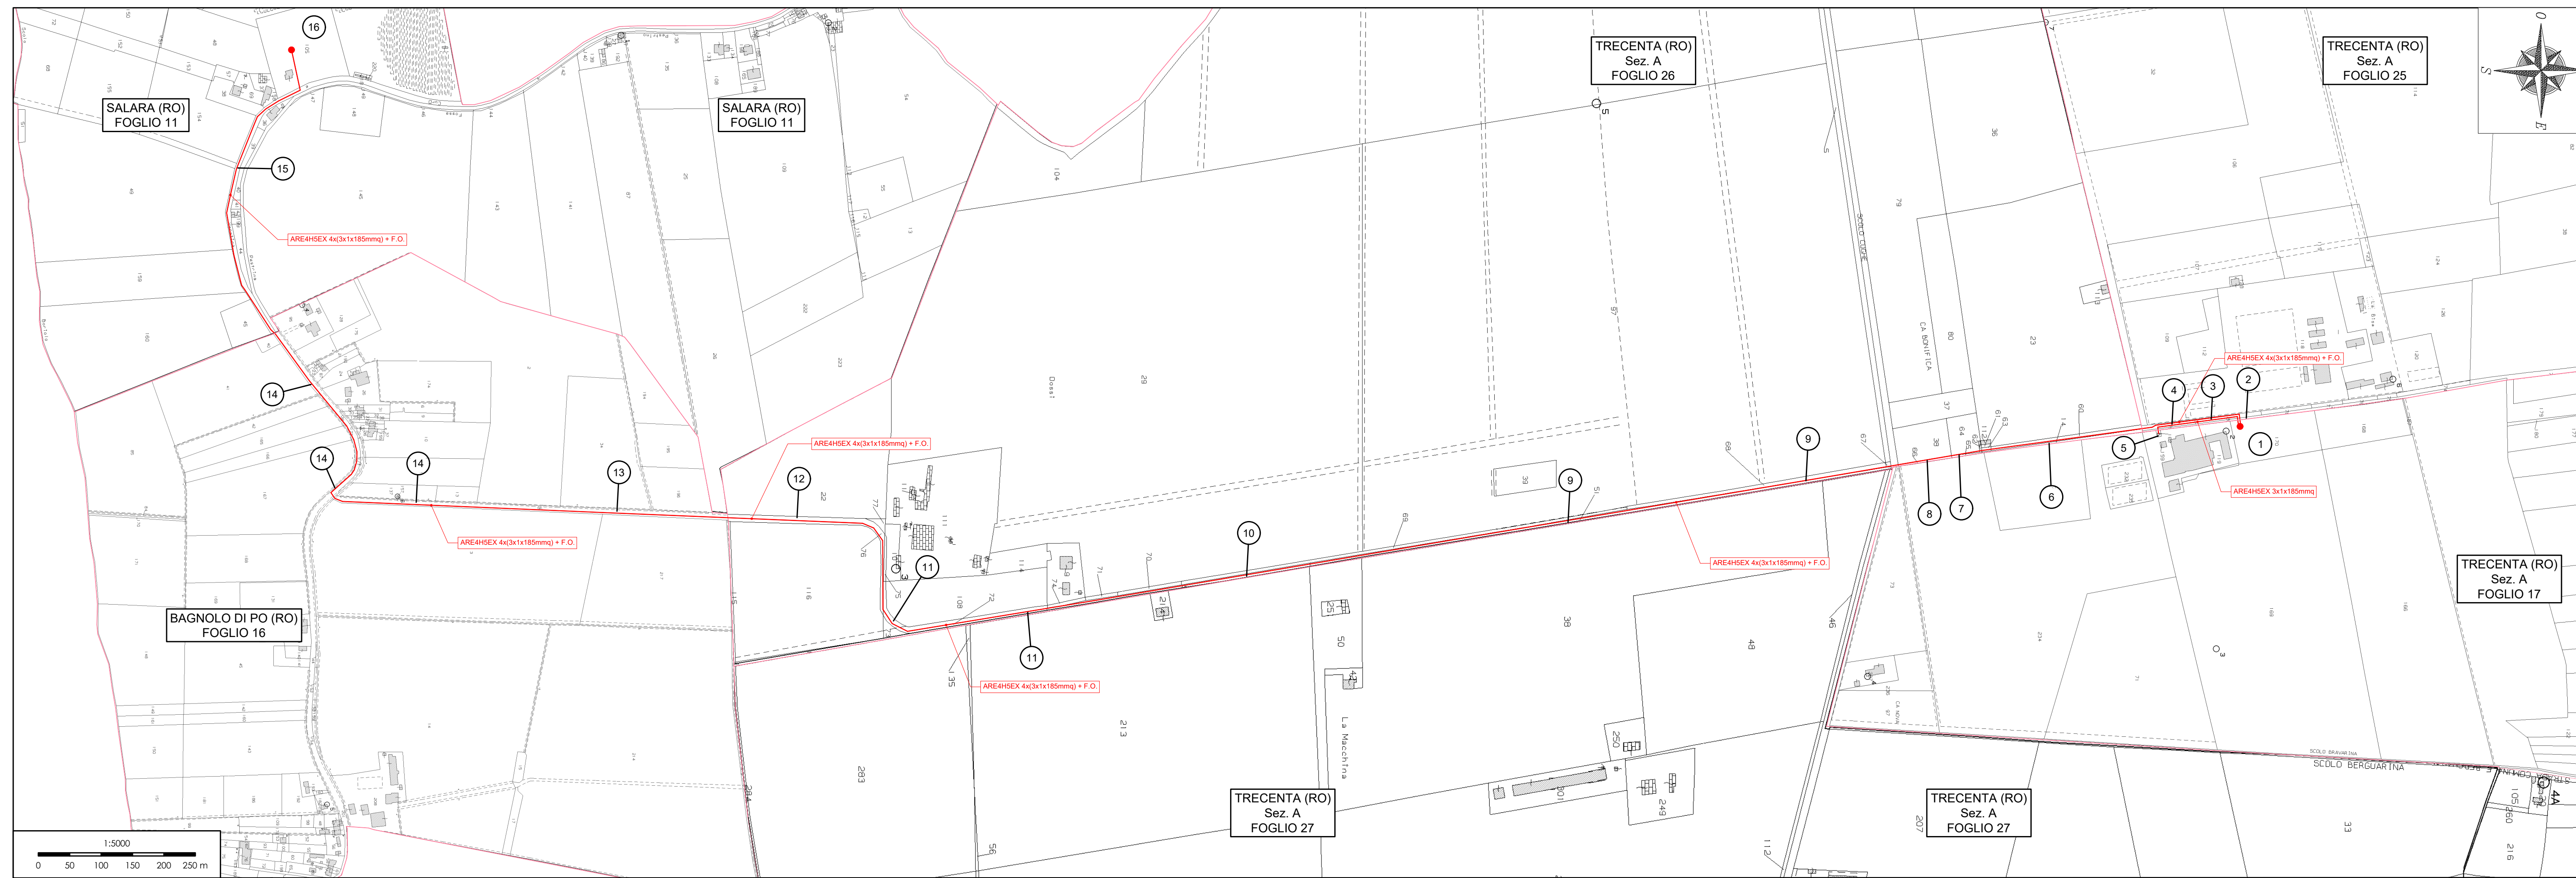

LEGENDA	
Simbolo Grafico	Descrizione Simbolo
	Linea MT in cavo interrato di progetto
	Recinzione impianto di progetto
	Limite foglio catastale
	Area impianto di oggetto

RIF.	INTESTATARI GESTORE	DATI CATASTALI					AREA SOGGETTA A SERVITÙ						
		Comune	Foglio	Particella	Sub. Pozz.	Qualità	Superficie ha are ca	Lung. (m)	Larg. (m)	Area (m <sup>2</sup> )			
1	CHINAGLIA BARBARA nata a LENDINARA (RO) I.01/04/1971 C.F. CHNBBR71D41E522Z Proprietà per 1/1	Trecenta (RO)	17 Sez. A	170	-	SEMIN ARBOR	2	-	91 47	10	4	40	
2	SOCIETA' AGRICOLA TRIQUETRA S.S. con sede in STANGHELLA (PD) C.F. 05218320280	Trecenta (RO)	25 Sez. A	29	-	PARTICELLA DIVISA IN PORZIONI	-	-	-	6	4	24	
3	SOCIETA' AGRICOLA TRIQUETRA S.S. con sede in STANGHELLA (PD) C.F. 05218320280	Trecenta (RO)	25 Sez. A	80	-	SEMINATIVO	3	-	6 93	70	4	280	
4	SOCIETA' AGRICOLA TRIQUETRA S.S. con sede in STANGHELLA (PD) C.F. 05218320280	Trecenta (RO)	25 Sez. A	79	-	SEMINATIVO	2	-	7 50	86	4	344	
5	PIMAZZONI FRANCO nato a BARDOLINO (VR) il 27/06/1964 PMZFNCG4H27A650L	Trecenta (RO)	17 Sez. A	162	-	-	-	-	- 63	5	4	20	
6	MAGRINI LORENZO nato a PADOVA (PD) il 26/11/1956	Trecenta (RO)	26 Sez. A	14	-	PRATO	3	-	00 16	255	4	1020	
7	SOCIETA' AGRICOLA POLESANA A R.L. con sede in ROMA (RM) C.F. 00391200581	Trecenta (RO)	26 Sez. A	65	-	SEMINATIVO	3	-	2 72	86	4	344	
8	SOCIETA' AGRICOLA POLESANA A R.L. con sede in ROMA (RM) C.F. 00391200581	Trecenta (RO)	26 Sez. A	66	-	SEMINATIVO	2	-	4 50	86	4	344	
9	MALAVASI CARLO nato a FICAROLO (RO) il 22/10/1952 C.F. MLVRL52R22D568B	Trecenta (RO)	26 Sez. A	51	-	PRATO	3	-	39 37	937	4	3748	
10	MAZZI TIZIANO nato a MONSELICE (PD) il 06/02/1973 C.F. MZZTN73B06F382Z	Trecenta (RO)	26 Sez. A	56	-	SEMINATIVO	2	-	19 99	425	4	1700	
11	SOCIETA' AGRICOLA POLESANA A R.L. con sede in ROMA (RM) C.F. 00391200581	Trecenta (RO)	26 Sez. A	72	-	SEMINATIVO	2	-	24 87	225	4	900	
12	SOCIETA' AGRICOLA POLESANA A R.L. con sede in ROMA (RM) C.F. 00391200581	Trecenta (RO)	26 Sez. A	76	-	SEMINATIVO	1	-	32 17	370	4	1480	
13	SOCIETA' AGRICOLA POLESANA A R.L. con sede in ROMA (RM) C.F. 00391200581	Trecenta (RO)	16	96	-	SEMIN ARBOR	1	-	54 68	629	4	2516	
14	Comune di Bagnolo di Po (RO) Comune di Salara (RO) Via Convento	Bagnolo di Po (RO)	-	-	-	-	-	-	-	322	4	1288	
15	Comune di Salara (RO) Via Veratica	Salara (RO)	-	-	-	-	-	-	-	457	4	1828	
16	E-DISTRIBUZIONE S.P.A. con sede in ROMA (RM)	Salara (RO)	11	105	-	ENTE URBANO	-	-	1 49	70	32	4	128

KEY PLAN SU ORTOFOTO - SCALA 1:5000



**PROGETTO DEFINITIVO**

**COMUNE DI TRECENTA (RO)**

**IMPIANTO AGRIFOTOVOLTAICO CONNESSO ALLA RETE ELETTRICA PER VENDITA DI ENERGIA**

**INDIVIDUAZIONE PIANO PARTICELLARE PERCORSO ELETTRODOTTO**

TAVOLA: **F.F1.b3.16**    SCALA: **1:5000**    NOME FILE: **0707-A60-DEg-F.F1.b3.16\_R01-01**

<b>COMMITTENTE:</b> AIEM GREEN SRL Via C. A. d'Europa, 9/G 45100 Rovigo C.F./P.IVA 01627270299	<b>PROPRIETARI:</b> • Chinaglia Barbara C.F. CHNBBR71D41E522Z • Azienda Agricola Cona di Pietro Chinaglia P.IVA 01129010292	<b>PROGETTAZIONE:</b>  Via Davilla, 11 35028 Piove di Sacco (PD) P.IVA 04048490287 Tel. 0425/1900552 email: info@progettando.tech Progettista: Dott. Ing. Dario Turlotta
--	---	---

Revisione	Data	Note	Redatto	Controllo	Approvato
00	MAGGIO 2023	Prima emissione	LV	FG	DT
01	GENNAIO 2024	Prima revisione	LV	FG	DT

TUTTI I DIRITTI SONO RISERVATI  
Questo documento è di proprietà di Progettando s.r.l. e sullo stesso si riserva ogni diritto. Pertanto questo documento non può essere copiato, riprodotto, comunicato o divulgato ad altri o usato in qualsiasi maniera, nemmeno per fini sperimentali, senza autorizzazione scritta di Progettando s.r.l. Su richiesta dovrà essere prontamente restituito a Progettando s.r.l.