PARTICOLARI COSTRUTTIVI POZZETTI LIMITATORI DI PORTATA - Scala 1:20

PARTICOLARE 1: POZZETTO LIMITATORE DI PORTATA: BACINI 1A - 1B -1C

PIANTA: SCALA 1:20

SEZIONE A-A: SCALA 1:20

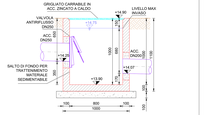

PARTICOLARE 2: POZZETTO LIMITATORE DI PORTATA: BACINI 2A - 2B

PIANTA: SCALA 1:20

SEZIONE A-A: SCALA 1:20

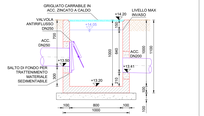

PARTICOLARE 3: POZZETTO LIMITATORE DI PORTATA: BACINI 3A - 3B

PIANTA: SCALA 1:20

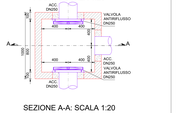

SEZIONE A-A: SCALA 1:20

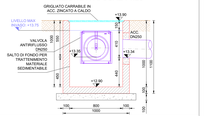

PARTICOLARE 4: POZZETTO LIMITATORE DI PORTATA: BACINI 4A - 4B - 4C

PIANTA: SCALA 1:20

SEZIONE A-A: SCALA 1:20

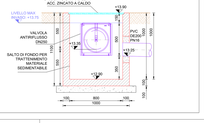

PARTICOLARE 5: POZZETTO LIMITATORE DI PORTATA: BACINO 5

PIANTA: SCALA 1:20

SEZIONE A-A: SCALA 1:20

PLANIMETRIA IMPIANTO - AREA A

Scala 1:1.000

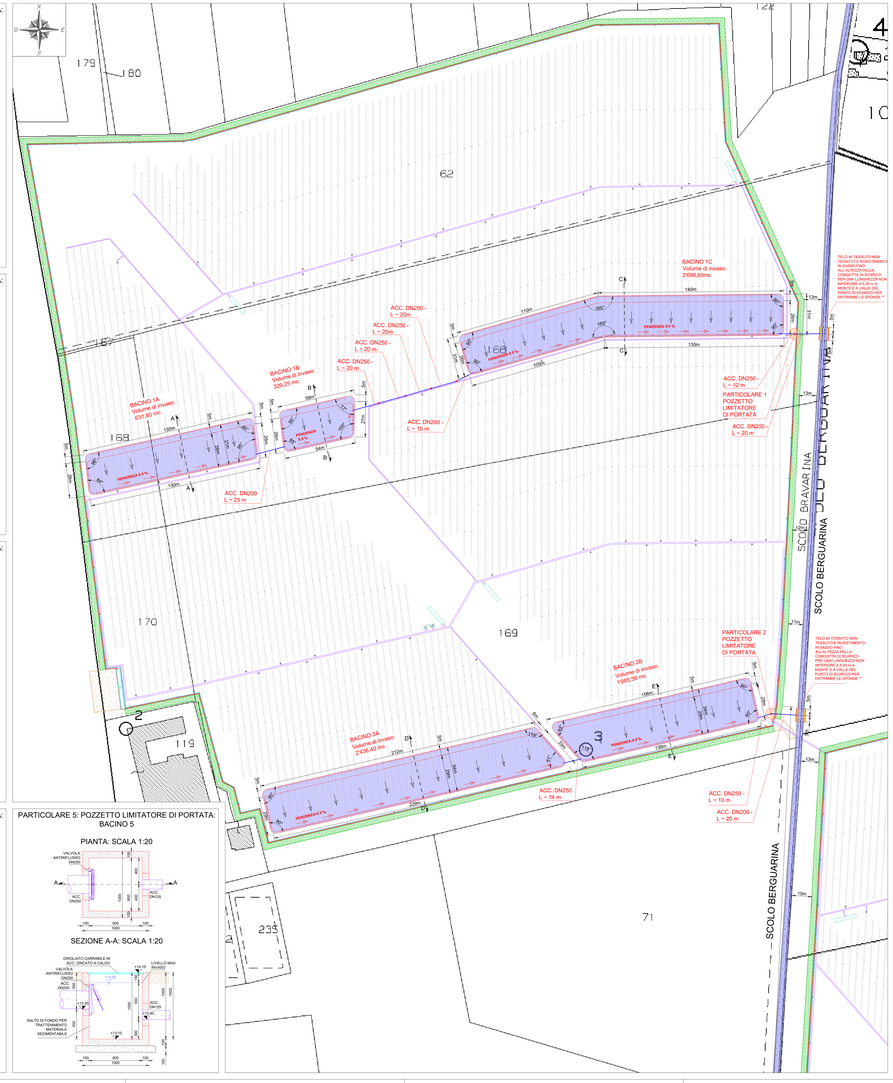

PLANIMETRIA IMPIANTO - AREA B

Scala 1:1.000

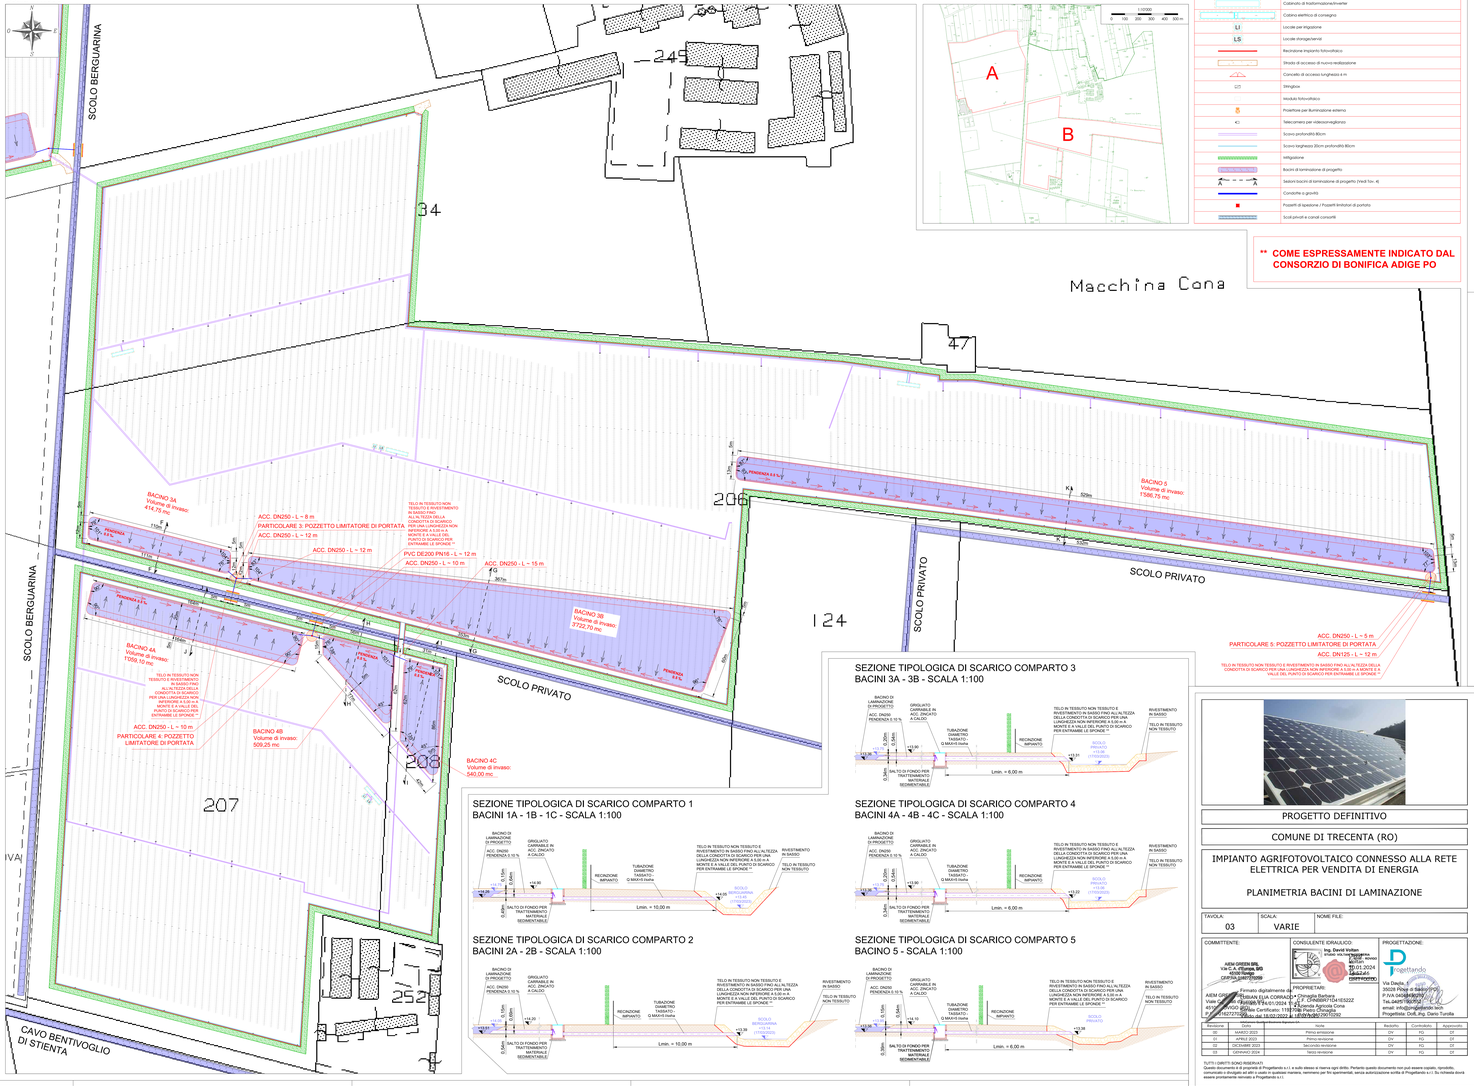

KEY-PLAN - Scala 1:10.000

LEGENDA

simbolo grafico	descrizione simbolo
	Cabinato di trasformazione/inverter
	Cabina elettrica di consegna
LI	Locale per impianne
LS	Locale stoccaggio/servizi
	Recinzione impianto fotovoltaico
	Strada di accesso di nuova realizzazione
	Cancello di accesso larghezza 4 m
	Sbargiaia
	Modulo fotovoltaico
	Polettone per illuminazione esterno
	Telecamera per videosorveglianza
	Scavo profondità 80cm
	Scavo larghezza 20cm profondità 80cm
	Mitigazione
	Bacini di laminazione di progetto
	Sezioni bacini di laminazione di progetto (Vedi Tav. 4)
	Condotte a gravità
	Pozzetti di ispezione / Pozzetti limitatori di portata
	Scali pavoti e canali consortili

** COME ESPRESSAMENTE INDICATO DAL CONSORZIO DI BONIFICA ADIGE PO

SEZIONE TIPOLOGICA DI SCARICO COMPARTO 1
BACINI 1A - 1B - 1C - SCALA 1:100

SEZIONE TIPOLOGICA DI SCARICO COMPARTO 2
BACINI 2A - 2B - SCALA 1:100

SEZIONE TIPOLOGICA DI SCARICO COMPARTO 3
BACINI 3A - 3B - SCALA 1:100

SEZIONE TIPOLOGICA DI SCARICO COMPARTO 4
BACINI 4A - 4B - 4C - SCALA 1:100

SEZIONE TIPOLOGICA DI SCARICO COMPARTO 5
BACINO 5 - SCALA 1:100

PROGETTO DEFINITIVO

COMUNE DI TRECENTA (RO)

IMPIANTO AGRIFOTOVOLTAICO CONNESSO ALLA RETE ELETTRICA PER VENDITA DI ENERGIA

PLANIMETRIA BACINI DI LAMINAZIONE

TAVOLA:	SCALA:	NOME FILE:
03	VARIE	

COMMITTENTE:
AEM GREEN SRL



PROGETTAZIONE:
Progettando
email: info@progettando.tech
Progettista: Dott. Ing. Dario Turolla

PROPRIETARI:

Revisione	Data	Descrizione	Redatto	Controllato	Approvato
00	MARZO 2023	Prima emissione	DV	RG	DT
01	APRILE 2023	Prima revisione	DV	RG	DT

SUTTI I DIRITTI SONO RISERVATI
Questo documento è stato consegnato dal Progettando s.r.l. e sulle stesse si riserva ogni diritto. Pertanto questo documento non può essere copiato, riprodotto, comunicato o divulgato ad altri o usato in qualsiasi maniera, nemmeno per fini aziendali, senza autorizzazione scritta di Progettando s.r.l. Su richiesta dovrà essere prontamente restituito a Progettando s.r.l.