





Particolari fase di montaggio

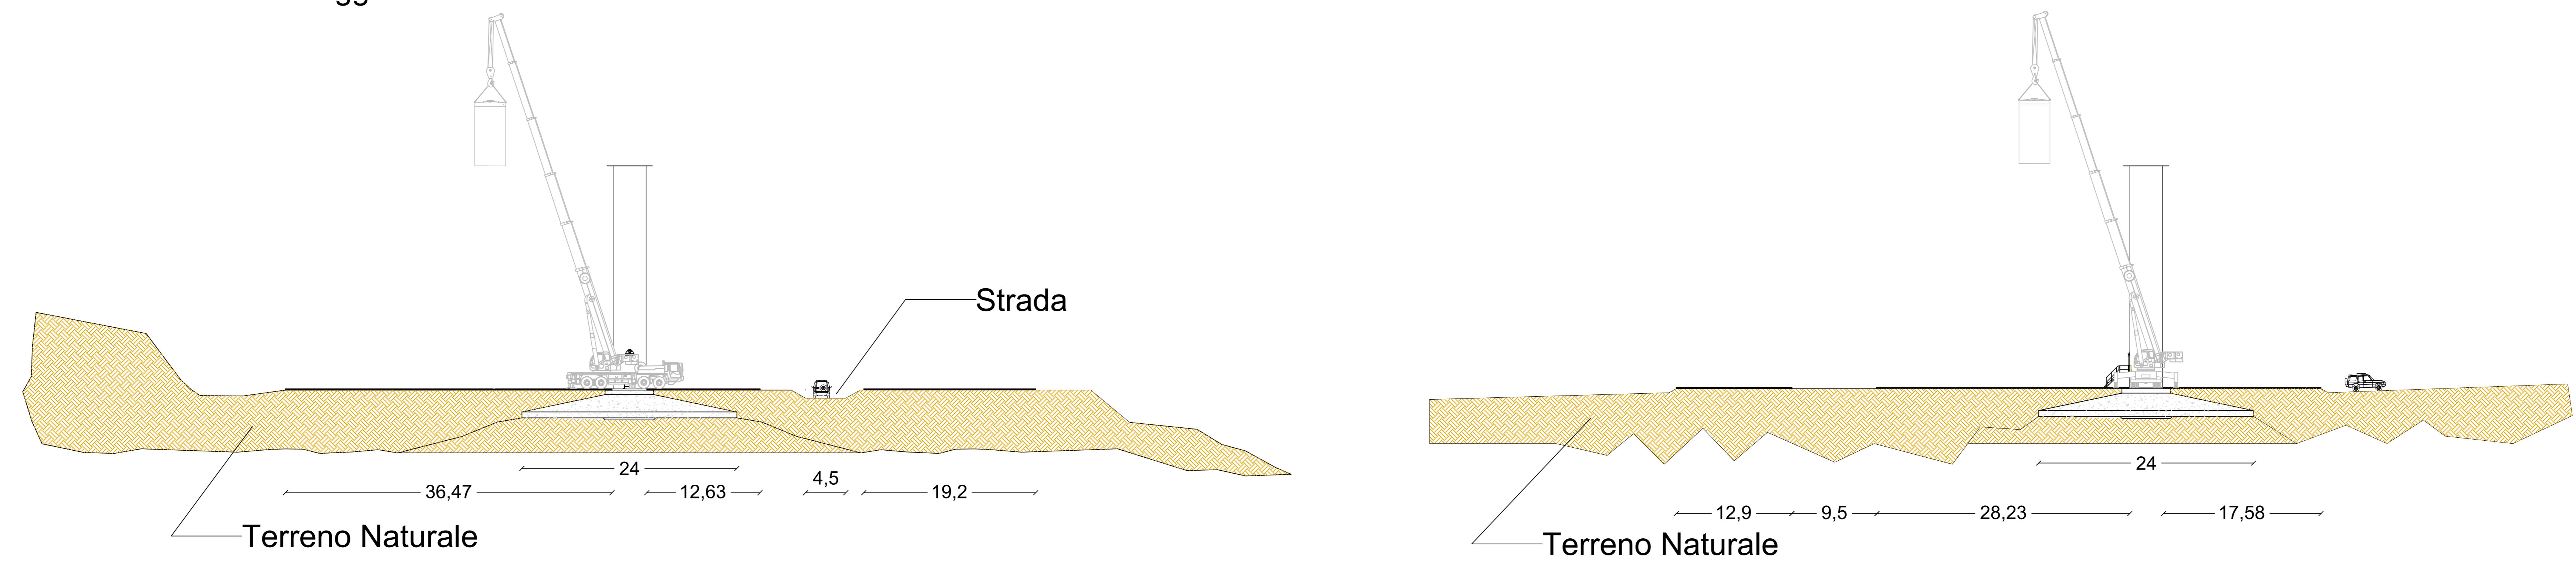

Pianta con mezzi di lavoro

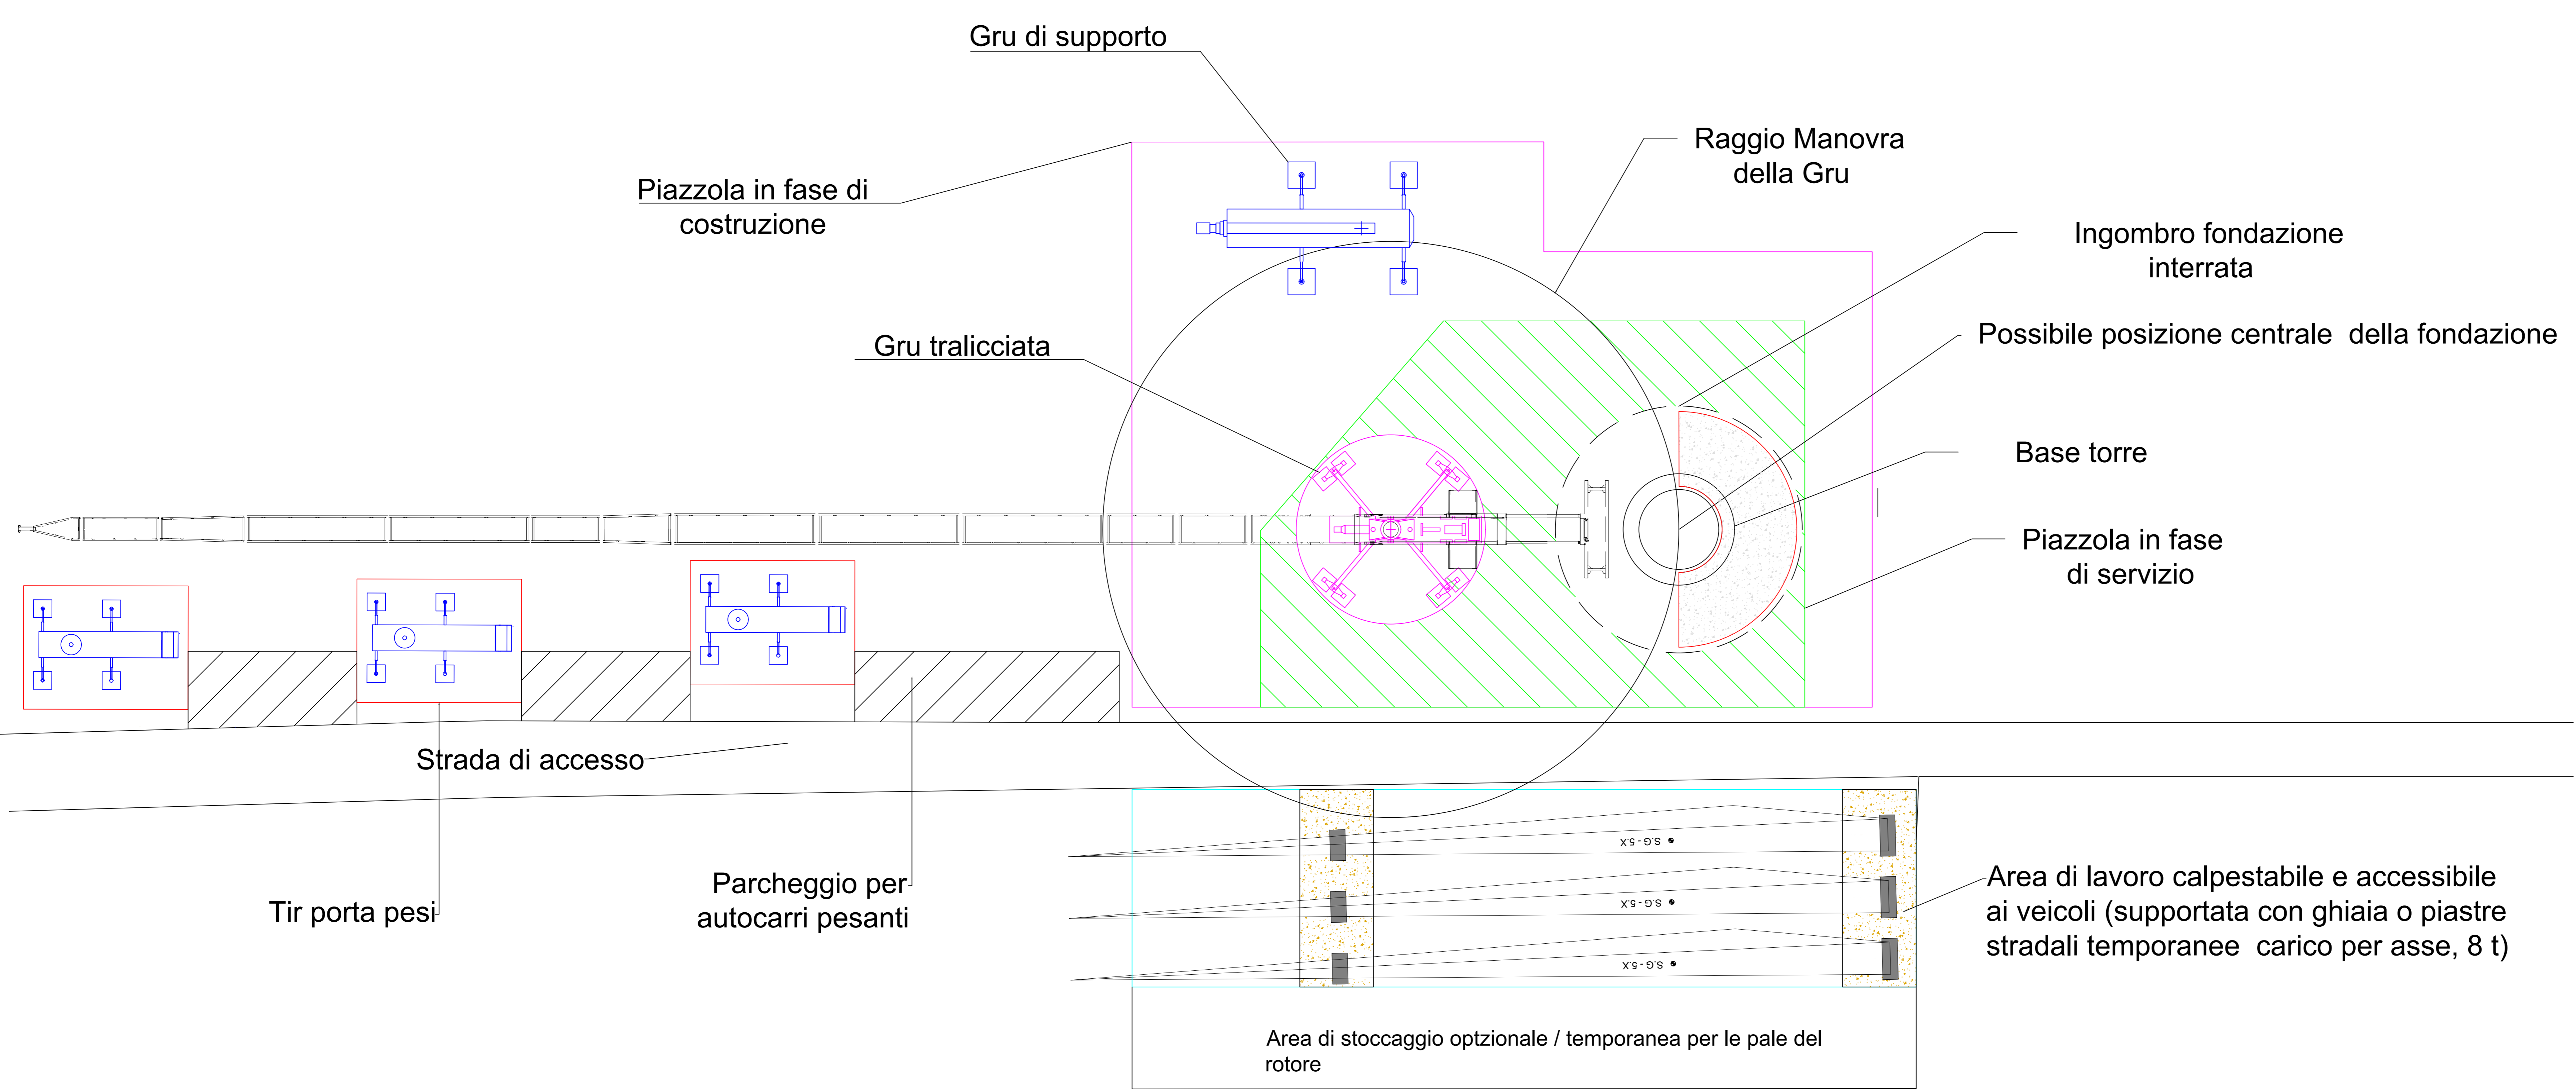

Schema Piazzola Tipo

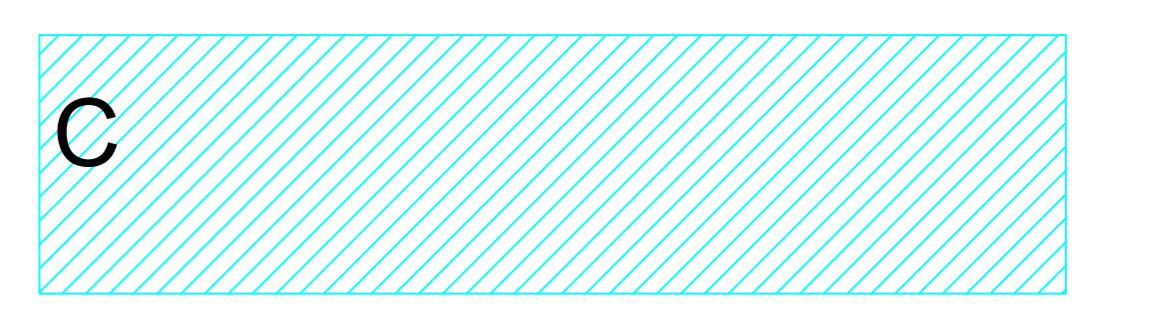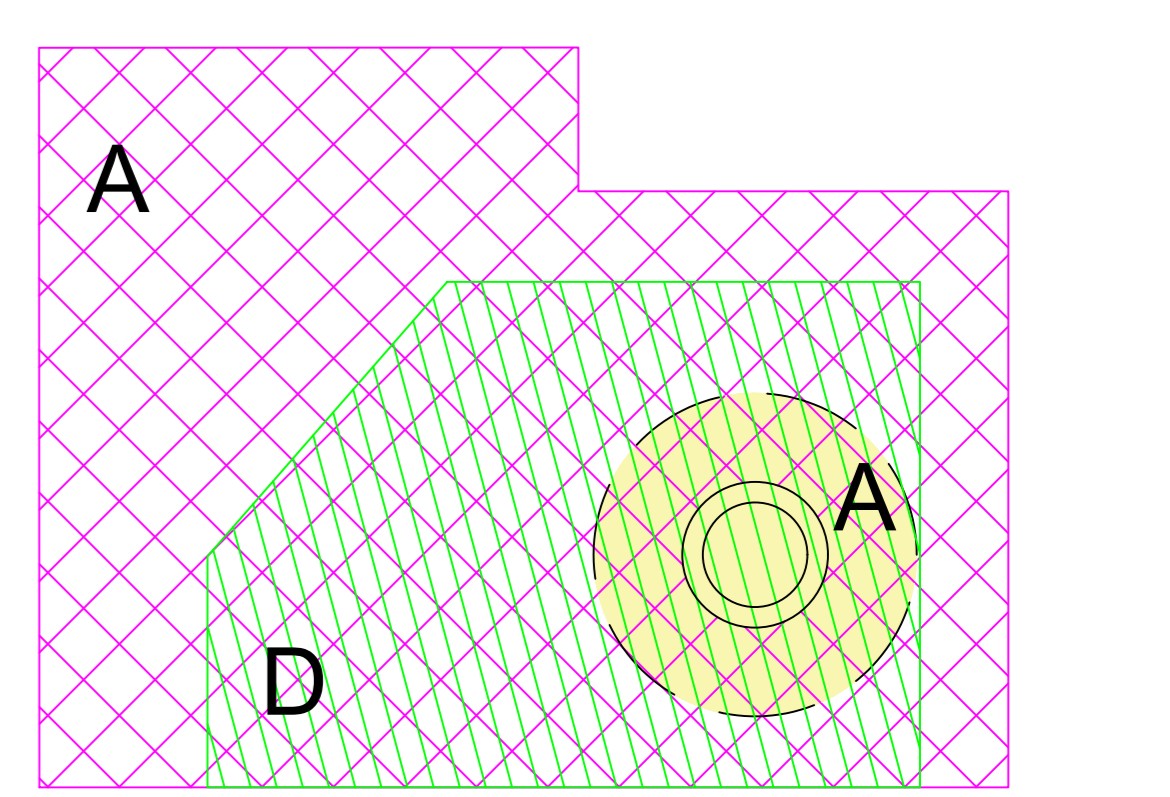

- A Area fondazione
- B Piazzola di costruzione
- C Piazzola opzionale (Blade)
- D Piazzola definitiva

PROPRONTE:
AEI WIND Project VIII S.r.l.
 Sede in:
 Via Savola n.78 - 00198 Roma (RM)
 PEC: aeiwindprojectviii@legalmail.it



OGGETTO:
 PROGETTO DEFINITIVO DI UN IMPIANTO EOLICO COMPOSTO DA 7 AEROGENERATORI CON POTENZA COMPLESSIVA DI 46,2 MW, DENOMINATO "CE NUORO NORD", NEL COMUNE DI ORUNE (NU) E OPERE CONNESSE NEI COMUNI DI ORUNE (NU) E NUORO (NU)

NOME ELABORATO:
 PIAZZOLA TIPO AEROGENERATORE

PROGETTO SVILUPPATO DA:
AGREENPOWER S.r.l.
 Sede legale: Via Serra, 44
 09038 Serramanna (SU) - ITALIA
 Email: info@agreenpower.it

GRUPPO DI LAVORO:
 Ing. Simone Abis
 Dott. Ing. Fabio Ortu
 Dott. Ing. Daniela Cabudu
 Arch. Roberto Serra
 Dott. Giuseppa Falla

COLLABORATORI:
 BA Srl
 Geologia Srl
 Dott. Ing. Maurizio Medda
 Dott. Ing. Francesco Marotta
 Dott. Agronomo Vincenzo Sestu
 Dott.ssa Antonella Manna Gennula
 Ing. Federico Micoli
 Ing. Innocenzo Carrai
 Ing. Nicola Solari

TIMBRO E FIRMA:

| | | | |
|----------|-------------------|-----------------|-------------------|
| SCALA: | CODICE ELABORATO: | TIPOLOGIA: | FASE PROGETTUALE: |
| | ELB.PC.03 | IMPIANTO EOLICO | DEFINITIVO |
| FORMATO: | | | |
| 1 | | | |
| 2 | | | |
