



Sezione X

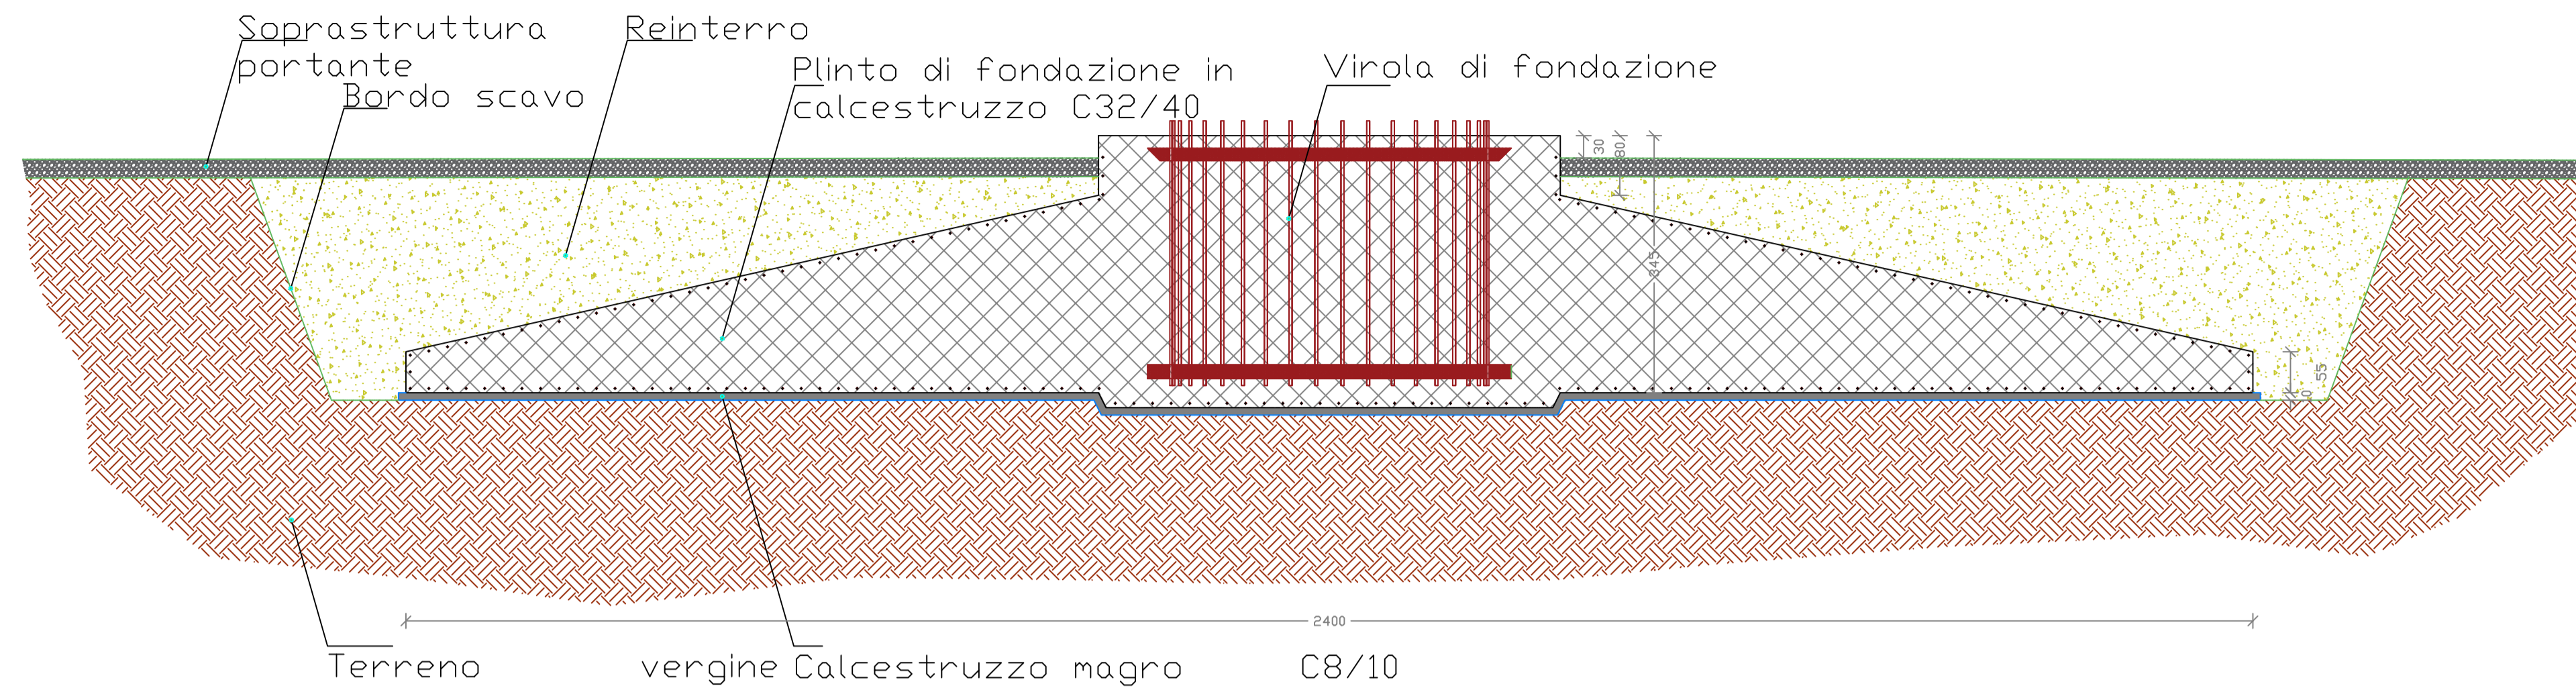

Planimetria

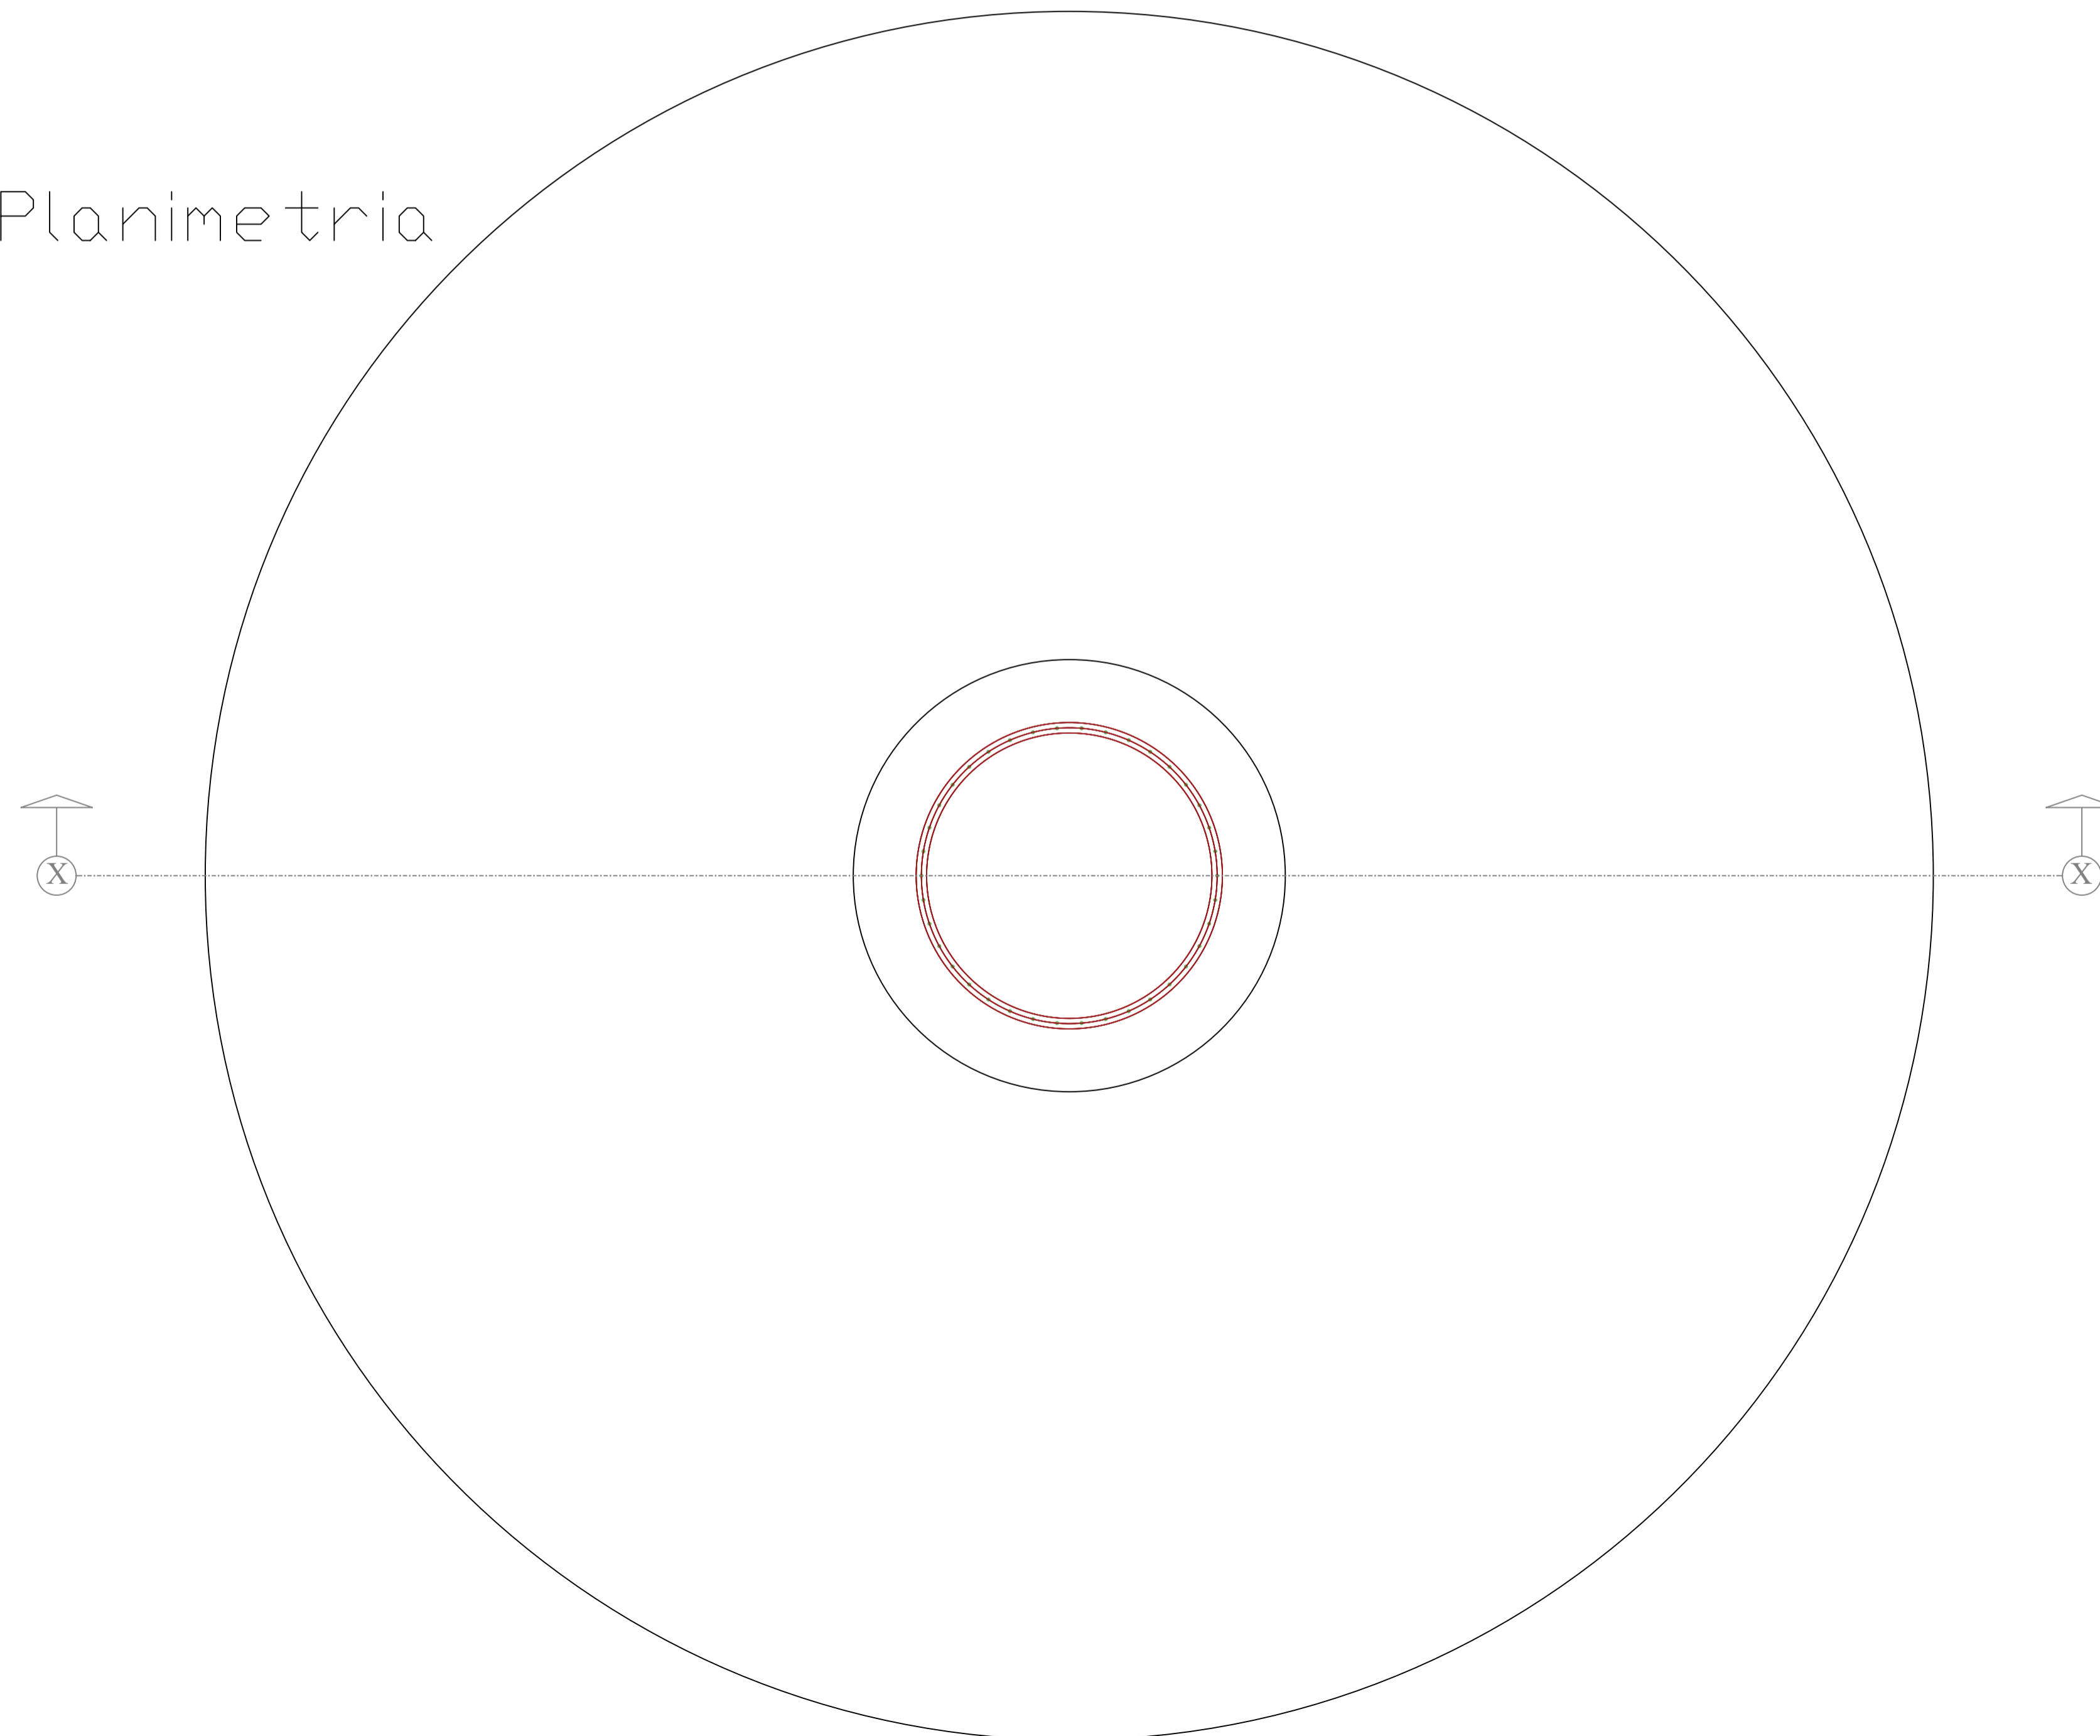

SIEMENS GAMESA SG6.6-170



PROPONENTE:
AEI Wind Project VIII S.r.l.
 Sede in:
 Via Savoia n.78 - 00198 Roma (RM)
 PEC: aeiwindprojectviii@legalmail.it



PROVINCIA DI NUORO



COMUNE DI NUORO



COMUNE DI ORUNE



REGIONE SARDEGNA

OGGETTO:
 PROGETTO DEFINITIVO DI UN IMPIANTO EOLICO COMPOSTO DA 7 AEROGENERATORI CON POTENZA COMPLESSIVA DI 46,2 MW, DENOMINATO "CE NUORO NORD", NEL COMUNE DI ORUNE (NU) E OPERE CONNESSE NEI COMUNI DI ORUNE (NU) E NUORO (NU)

NOME ELABORATO:
FONDAZIONE TIPO AEROGENERATORE

PROGETTO SVILUPPATO DA:
AGREENPOWER s.r.l.
 Sede legale: Via Serra, 44
 09038 Serramanna (SU) - ITALIA
 Email: info@agreenpower.it



GRUPPO DI LAVORO: Ing. Simone Abis Dott. Ing. Fabio Sirigu Dott. Ing. Daniele Cabiddu Arch. Roberta Sarra Dott. Gianluca Fadda	COLLABORATORI: BIA Srl Geologica Srls Dott. Nat. Maurizio Medda Dott. Nat. Francesco Mascia Dott. Agronomo Vincenzo Sechi Dott.ssa Archeologa Manuela Simbula Ing. Federico Miscali Ing. Luigi Cuccu Ing. Vincenzo Carboni Ing. Nicola Sollai	TIMBRO E FIRMA:
--	--	------------------------

SCALA:	CODICE ELABORATO	TIPOLOGIA	FASE PROGETTUALE
-	ELB.PC.10	IMPIANTO EOLICO	DEFINITIVO
FORMATO:	-		
3			
2			
1			
0	Prima emissione	12 dicembre 2022	Agreenpower
REV.	DESCRIZIONE	DATA	REDAATTO / CONTROLLATO / APPROVATO

Il presente documento è di proprietà di Agreenpower S.r.l. che ne tutela i diritti a termine di legge.