Firmato digitalmente da:

Carboni Vincenzo

Firmato il 03/01/2024 11:01

Seriale Certificato: 2739015

Valido dal 15/09/2023 al 15/09/2026

InfoCamere Qualified Electronic Signature CA

PARCO EOLICO "CE NUORO NORD"
N.7 AEROGENERATORI DA 6,6 MW – POTENZA NOMINALE COMPLESSIVA: 46,2 MW

LEGENDA COLORI CAVIDOTTI

- Cavidotto LINEA 1 SG07 - SG04 - SSEU
- Cavidotto LINEA 2 SG06 - SG05 - SSEU
- Cavidotto LINEA 3 SG03 - SG02 - SSEU
- Cavidotto LINEA 4 SG01 - SSEU

IPOTESI SS TERNA

0 100 200 300 400 500 m

LEGENDA SIMBOLI

Viabilita' e Ferrovie

- Ponte ferro / galleria — Ferrovia a scartamento ordinario
- Ferrovia a scartamento ridotto
- Ferrovia in disarmo
- Ponte staz. serv. / muratura — Superstrade e strade asfaltate
- Strada non asfaltata, carrareccia
- in galleria — Strada in galleria
- Tratturo
- Sentiero, mulattiera
- Strada in costruzione
- Cancellata, staccionata, rete metallica, recinzione
- semplice / doppia — Conduttura importante di energia elettrica

Edifici e Costruzioni

- Fabbr. indus., casa in mur., Silos, baracca, rudere
- Centrale idroelettrica, termoelettrica
- Cabina elettrica o di trasformazione
- Chiesa, cappella
- Cimitero,Tabernacolo, Croce isolata
- Diga in cemento
- Fumaiolo o torre, guglia o campanile
- Antenna per telecomunicazioni
- Miniera, mulino
- Grotta, scoglio isolato
- Monumento notevole, nuraghe
- Fontana, cisterna o vasca abbeveratoio
- Pozzo, sorgente
- Aerogeneratore

Orografia

- Curva di livello direttrice
- Curva di livello intermedia
- Rocce
- Scarpata
- Area rocciosa

Idrografia

- Lago, stagno, palude
- Canali

Punti di riferimento

- Punto trigonometrico I.G.M.
- Punto T.A.
- Caposaldo di livellazione I.G.M.
- Punto fotografico di apoggio

Limiti di:

- Provincia
- Comune
- Coltivi
- Boschi

Elementi Divisori

- Muri di sostegno, isolati, divisori
- Muro a secco e macerie
- Siepe

Abbreviazioni tipiche

B.cu - Baccu	Cuc.du - Cuccureddu	G.na - Genna	P.tta - Pinnetta
B.de - Badde	Cuc.ru - Cucuuru	M.za - Mitza	St.zo - Stazzo
Br.cu - Bruncu	Fu.xiu - Furriadroxiu	N.ghe - Nuraghe	T.ca - Tanca

QUADRO DI UNIONE

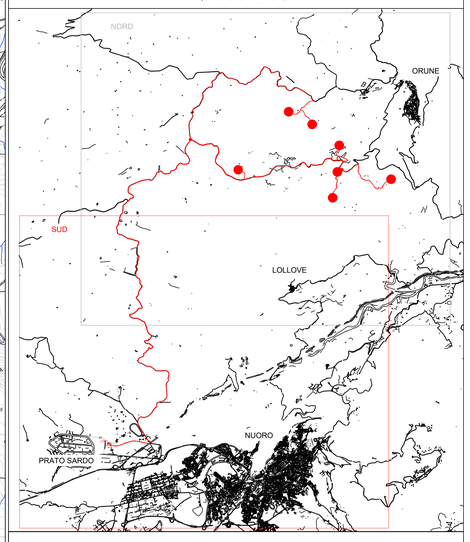

PROPONENTE:
AEI Wind Project VIII S.r.l.
Sede in:
Via Savoia n.78 - 00198 Roma (RM)
PEC: aeiwindprojectviii@legalmail.it

AEI WIND PROJECT VIII S.R.L.
P.I. 17554851006
Via Savoia 78
00198 Roma

PROVINCIA DI NUORO | COMUNE DI NUORO | COMUNE DI ORUNE | REGIONE SARDEGNA

OGGETTO:
PROGETTO DEFINITIVO DI UN IMPIANTO EOLICO COMPOSTO DA 7 AEROGENERATORI CON POTENZA COMPLESSIVA DI 46,2 MW, DENOMINATO "CE NUORO NORD", NEL COMUNE DI ORUNE (NU) E OPERE CONNESSE NEI COMUNI DI ORUNE E NUORO (NU)

NOME ELABORATO:
RAGGRUPPAMENTI SU CTR - SUD

PROGETTO SVILUPPATO DA:
AGREENPOWER s.r.l.
Sede legale: Via Serra, 44
09038 Serramanna (SU) - ITALIA
Email: info@agreenpower.it

agreenpower s.r.l.

GRUPPO DI LAVORO:
Ing. Simone Abis
Dott. Ing. Fabio Sirigu
Dott. Ing. Daniele Cabiddu
Arch. Roberta Sanna
Dott. Gianluca Faddà

COLLABORATORI:
BIA Srl
Geologika Srls
Dott. Nat. Maurizio Medda
Dott. Nat. Francesco Mascia
Dott. Agronomo Vincenzo Sechi
Dott.ssa Archeologa Manuela Simbula
Ing. Federico Miscali
Ing. Luigi Ciccu
Ing. Vincenzo Carboni
Ing. Nicola Sollai

TIMBRO E FIRMA:
ORDINE INGEGNERI PROVINCIA CAGLIARI N. 7760 Dott. Ing. SIMONE ABIS
abis simone
Ordine degli Ingegneri della Provincia di Cagliari
Ingegnere
10.01.2024 15:23:55
GMT+01:00

SCALA:	CODICE ELABORATO	TIPOLOGIA	FASE PROGETTUALE
1:10.000	ELB.PE.04b	IMPIANTO EOLICO	DEFINITIVO
FORMATO: A0			

REV.	DESCRIZIONE	DATA	REDATTO	CONTROLLATO	APPROVATO
0	Prima emissione	Dic. 2023	Agreenpower	Agreenpower	Agreenpower

Il presente documento è di proprietà di Agreenpower S.r.l.,ne se tutela i diritti a termine di legge