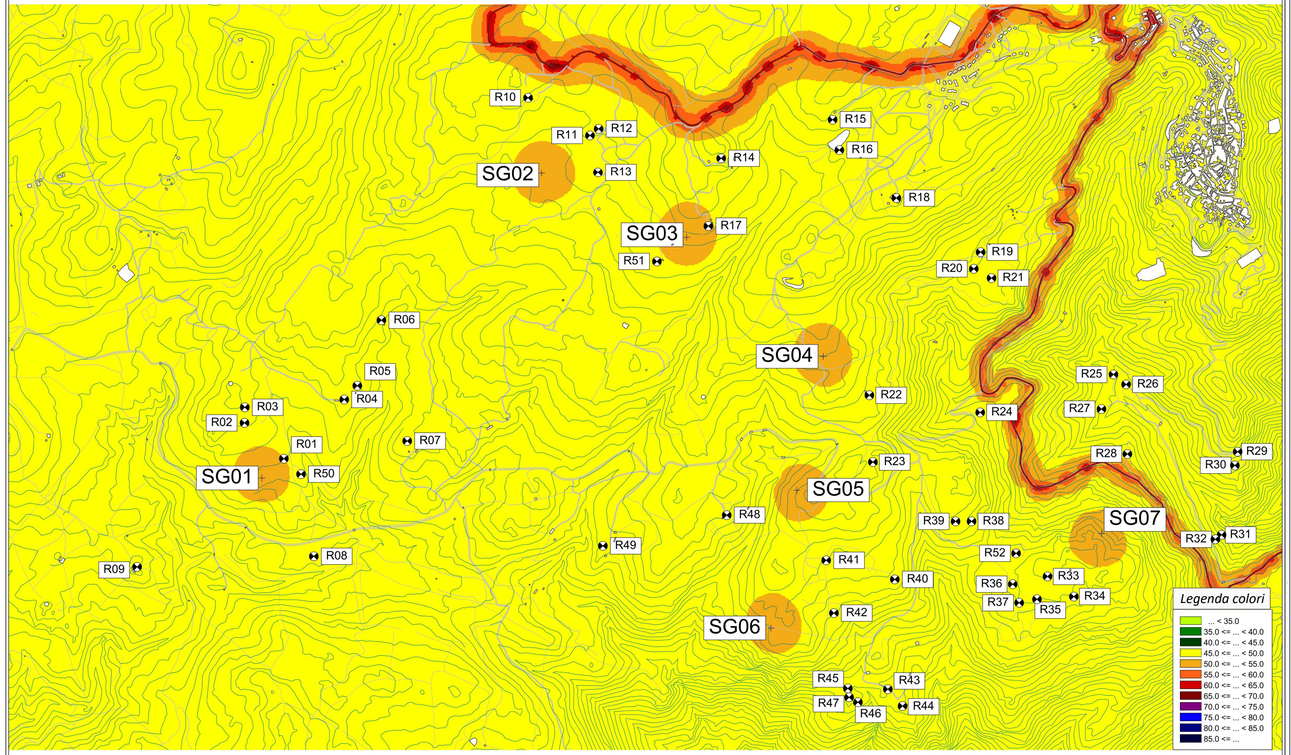

VALUTAZIONE PREVISIONALE DI IMPATTO ACUSTICO

LIVELLO DI IMMISSIONE SONORA DIURNO

Quota di calcolo 2 metri dal suolo
Mappa acustica dell'intero parco eolico

TR	Velocità del vento	Data
DIURNO	8,1 m/s - quota microfono 2 m	13 Dicembre 2023

Modello digitale del terreno ricavato da CTR Regione Sardegna

Legenda Oggetti

- Sorgente puntiforme
- Edificio
- Punto quotato
- Curve di livello
- Punto di immissione
- Area di calcolo

Ricettori	Immissione dB(A)	Ricettori	Immissione dB(A)
R01	50,0	R27	46,5
R02	47,7	R28	48,9
R03	46,9	R29	45,9
R04	45,7	R30	46,2
R05	45,6	R31	47,3
R06	45,3	R32	47,8
R07	45,5	R33	47,0
R08	46,0	R34	47,0
R09	45,3	R35	46,3
R10	47,7	R36	46,0
R11	48,4	R37	46,0
R12	47,9	R38	45,9
R13	48,0	R39	45,5
R14	47,8	R40	46,1
R15	46,1	R41	47,0
R16	45,9	R42	47,5
R17	50,2	R43	45,6
R18	45,6	R44	45,5
R19	45,4	R45	45,9
R20	45,4	R46	45,8
R21	45,5	R47	45,9
R22	47,7	R48	46,9
R23	47,1	R49	45,2
R24	46,7	R50	48,9
R25	46,1	R51	49,1
R26	46,2	R52	46,6

Il gruppo di lavoro

Ing. Federico Miscali
Ing. Massimiliano Lostia di Santa Sofia
Ing. Michele Barca

PROPONENTE:
AEI Wind Project VIII S.r.l.
Sede in:
Via Savoia n.78 - 00198 Roma (RM)
PEC: aeiwindprojectviii@legalmail.it

AEI WIND PROJECT VIII S.R.L.
P.I. 17264801006
Via Savoia 78
00198 Roma

PROVINCIA DI NUORO | COMUNE DI NUORO | COMUNE DI ORUNE | REGIONE SARDEGNA

OGGETTO:
PROGETTO DEFINITIVO DI UN IMPIANTO EOLICO COMPOSTO DA 7 AEROGENERATORI CON POTENZA COMPLESSIVA DI 46,2 MW, DENOMINATO "CE NUORO NORD", NEL COMUNE DI ORUNE (NU) E OPERE CONNESSE NEI COMUNI DI ORUNE (NU) E NUORO (NU)

NOME ELABORATO:
LIVELLO DI IMMISSIONE SONORA DIURNO

PROGETTO SVILUPPATO DA:
AGREENPOWER s.r.l.
Sede legale: Via Serra, 44
09038 Serramanna (SU) - ITALIA
Email: info@agreenpower.it

GRUPPO DI LAVORO:
Ing. Simone Abis
Dott. Ing. Fabio Sirigu
Dott. Ing. Daniele Cabiddu
Arch. Roberta Sanna
Dott. Gianluca Fadda

COLLABORATORI:
BIA Srl
Geologika Srls
Dott. Nat. Maurizio Medda
Dott. Nat. Francesco Mascia
Dott. Agronomo Vincenzo Sechi
Dott.ssa Archeologa Manuela Simbula
Ing. Federico Miscali
Ing. Luigi Cuccu
Ing. Vincenzo Carboni
Ing. Nicola Sollai

TIMBRO E FIRMA:
ORDINE INGEGNERI PROVINCIA CAGLIARI N. 7760 Dott. Ing. SIMONE ABIS
abis simone
Ordine degli Ingegneri della Provincia di Cagliari
Ingegnere
11.01.2024 09:02:35 GMT+01:00

Firmato digitalmente da
federico Miscali
CN = Miscali federico
O = Ordine degli Ingegneri della Provincia di Cagliari
T = Ingegnere
SerialNumber = TINIT-MSCFRC76P30B745R
e-mail = federico.miscali@gmail.com
C = IT

SCALA:	CODICE ELABORATO	TIPOLOGIA	FASE PROGETTUALE
1:15.000	ELB.AC.03	IMPIANTO EOLICO	DEFINITIVO
FORMATO: A3			

REV.	DESCRIZIONE	DATA	REDATTO	CONTROLLATO	APPROVATO
3					
2					
1					
0	Prima emissione	Dicembre 2023	Federico Miscali	Agreenpower	Agreenpower

Il presente documento è di proprietà di Agreenpower S.r.l. che ne tutelerà i diritti a termine di legge.