



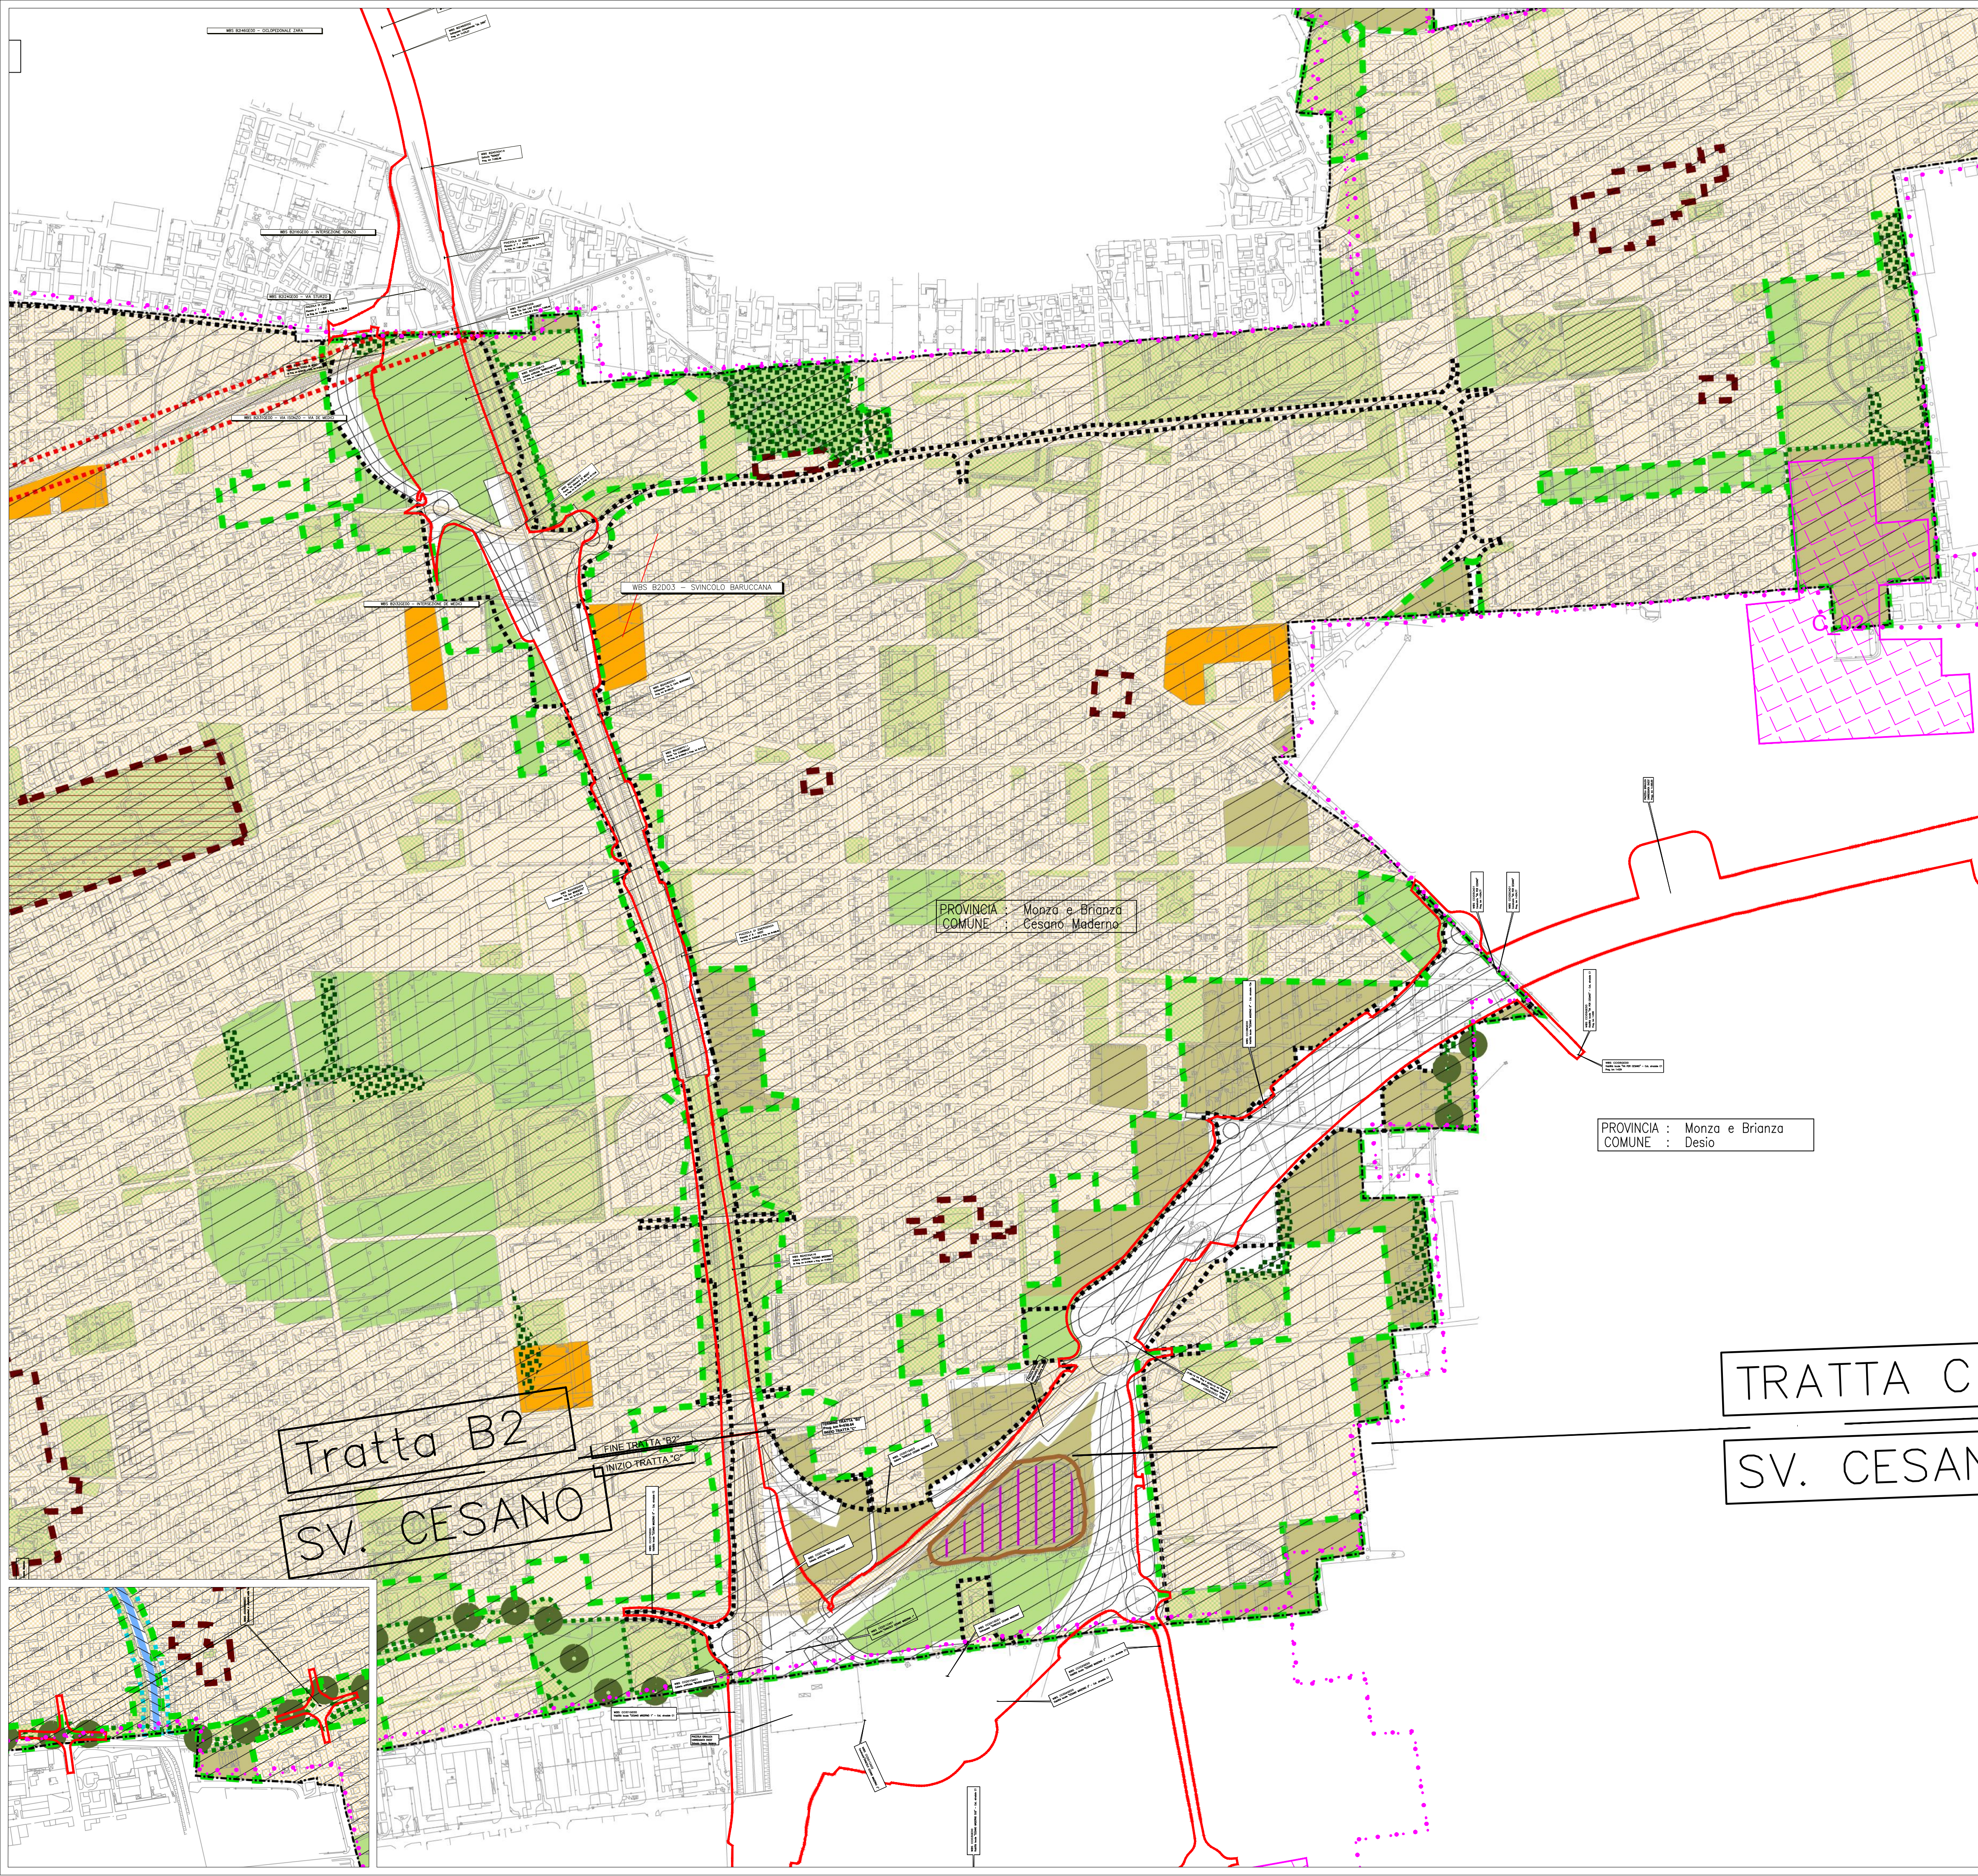

LEGENDA

- LIMITE AMMINISTRATIVO - confine comunale
- AMBITI DI TRASFORMAZIONE
- TESSUTO URBANO CONSOLIDATO
- CENTRI STORICI E NUCLEI DI ANTICA FORMAZIONE
- SERVIZI ED IMPIANTI
 - servizi ed impianti di livello comunale esistenti
 - servizi ed impianti di livello sovracomunale in progetto
- AREE AGRICOLE
- VINCOLI PAESAGGISTICI E AMBIENTALI
 - Parco naturale delle Groane
 - SIC Boschi delle Groane
- PREVISIONI INFRASTRUTTURALI
 - aree interessate dalla viabilità principale e secondaria del progetto definitivo sistema viabilistico pedemontano (del. CIPE n. 97/2009)
 - aree interessate dai progetti locali e greenway - progetto definitivo sistema viabilistico pedemontano (del. CIPE n. 97/2009)
 - greenway - progetto definitivo sistema viabilistico pedemontano (del. CIPE n. 97/2009)
 - riqualificazione linea ferroviaria Saronno - Seregno
- RETE ECOLOGICA COMUNALE - REC
 - corridoio ecologico di interesse locale
 - classi di fattibilità geologica idrogeologica delle azioni di piano
 - classe 2 - fattibilità con modeste limitazioni
- aree soggette ad amplificazione sismica locale
 - tipologia di scenario Z5
 - tipologia di scenario Z2a
- AREE DI VALORE PAESAGGISTICO-AMBIENTALE ED ECOLOGICO
 - aree boschive
- Perimetro dell'area di intervento delle opere in progetto
- Area destinata al deposito temporaneo di terre e rocce da scavo

QUADRO DI UNIONE GENERALE

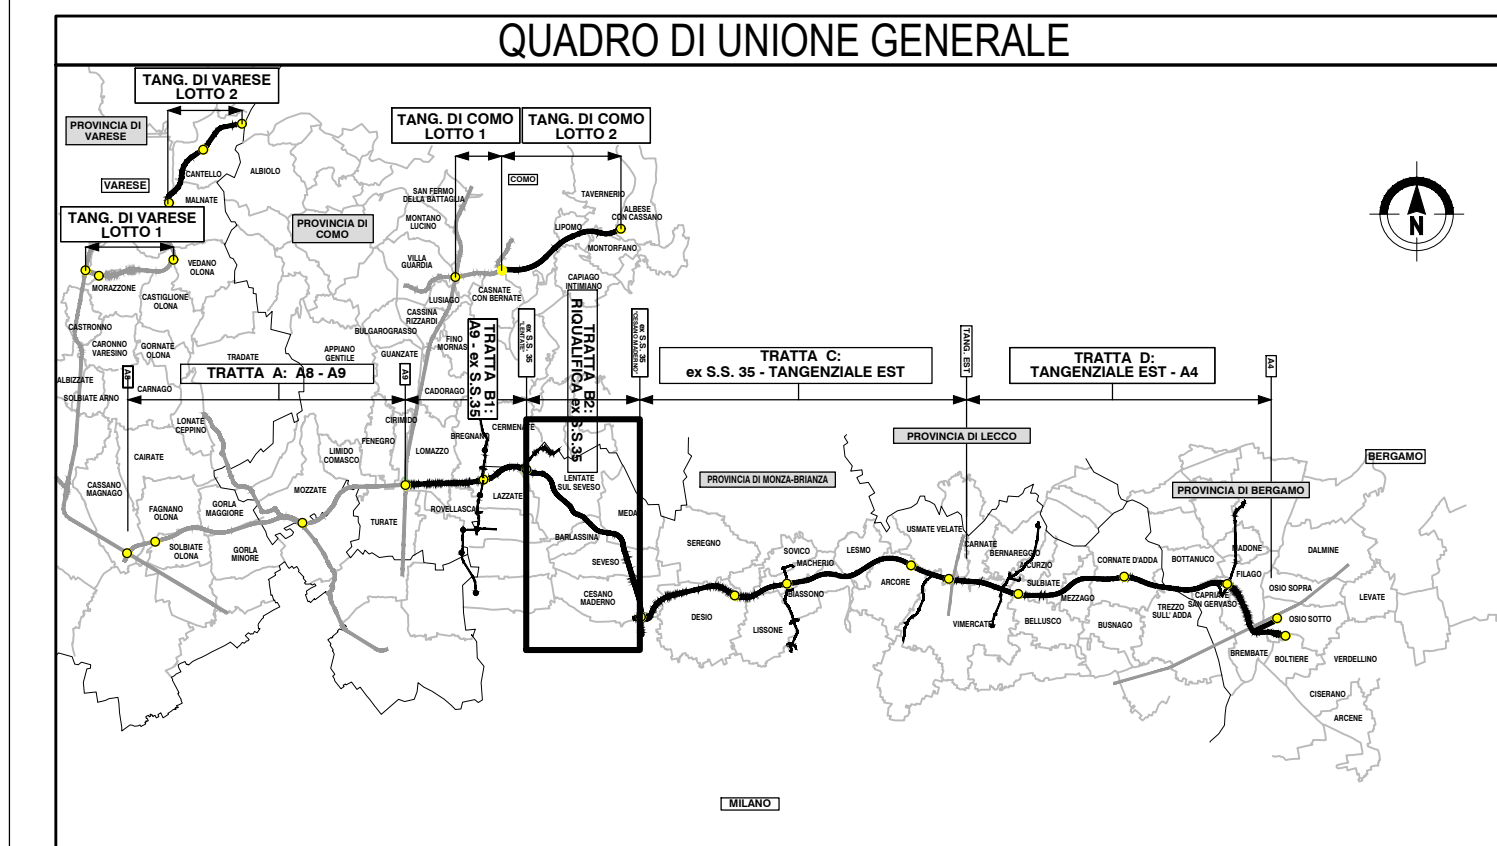

TRATTA C

SV. CESANO

Tratta B2
SV. CESANO

COLLEGAMENTO AUTOSTRADALE
DALMINE-COMO-VARESE-VALICO DEL GAGGIOLO E OPERE AD ESSO CONNESSE
CODICE C.U.P. F11B060027007

PROGETTO ESECUTIVO
TRATTA B2

TERRE E ROCCE DI SCAVO, CAVE E DISCARICHE
PIANO DI UTILIZZO TERRE E ROCCE DA SCAVO
PLANIMETRIA PGT COMUNE DI CESANO MADERNO

IDENTIFICAZIONE ELABORATO				CONTRAENTE GENERALE			
FASE PROGETTUALE	AMBITO	TRATTA	CATEGORIA	OPERA	PEDELOMBARDA NUOVA S.c.p.A.		
ITI	CN	B2	000	GE00	PEDELOMBARDA NUOVA S.c.p.A.		
DATA	7 Luglio 2023	SCALA	1:5.000		PEDELOMBARDA NUOVA S.c.p.A.		
CONCEDENTE	CONCESSIONE AUTOSTRADALI LOMBARDE			CONCESSIONARIO	CONCESSIONE AUTOSTRADALI LOMBARDE		
PROGETTISTI	PROGETTISTI			RESPONSABILE	RESPONSABILE		
PROGER	PROGER			ING. E. Scaletta	ING. E. Scaletta		
PROGER	PROGER			ING. E. Scaletta	ING. E. Scaletta		